


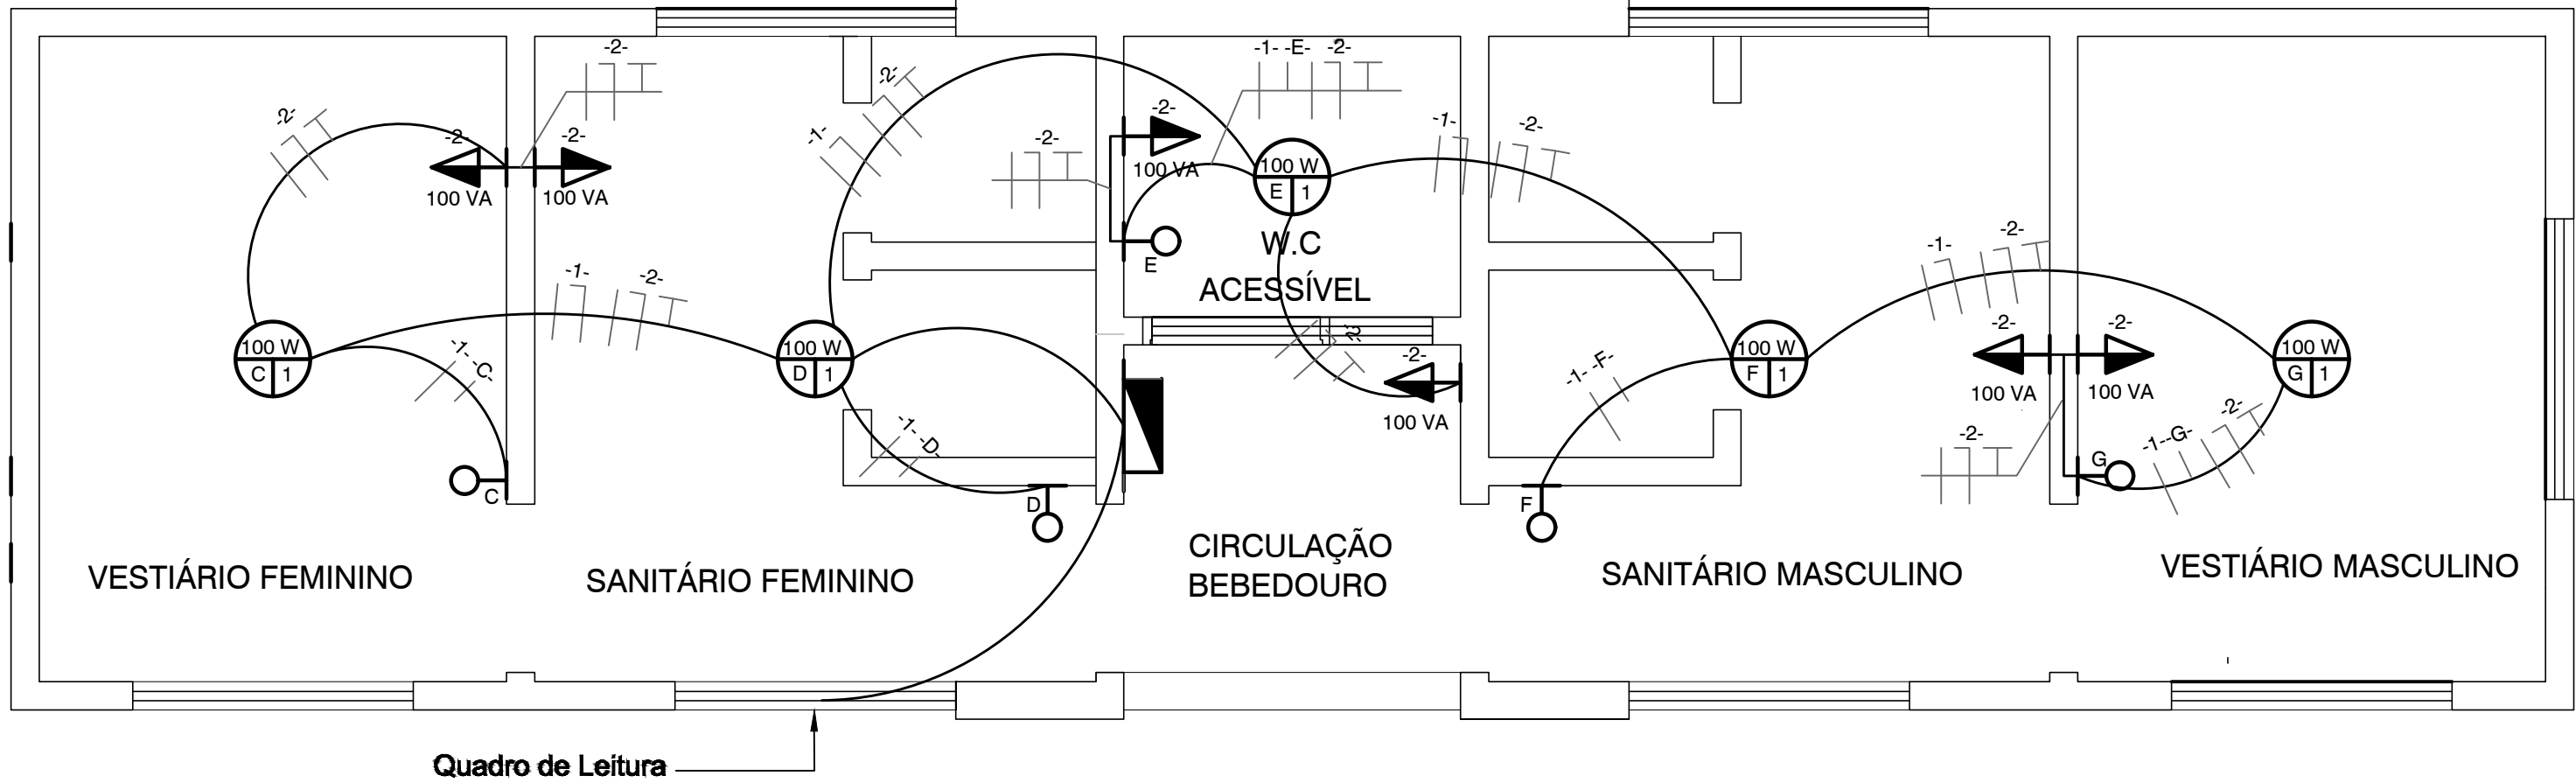


PLANTA BAIXA
Esc. 1:50

LISTA DE MATERIAIS		
MATERIAL	QUANT.	UNID.
Lâmpada LED 100W	5	un.
Conjunto tomada simples - 10A	6	un.
Eletroduto corrugado 3/4"	55	m
Fiação 2.5 mm	70	m
Fiação 6.0 mm	130	m
Fita isolante	1	un.
Conjunto interruptor simp. - 10A	5	un.
Caixa de luz quadrada (4x2")	11	un.
Plafon para lâmpada	5	un.
Caixa de luz octogonal (4x4")	5	un.
Disjuntor	3	un.
Quadro de distribuição	1	un.




FACHADA
Esc. 1:50

QUADRO DE CARGAS									
Circuito	LÂMPADAS	TOMADAS	Potência Aparente(W)	Fator Potência	Potência Ativa (W)	Voltagem (V)	Sistema Proteção (A)	Fiação (mm)	Fases R S T
	100 W	250 W							
1	5		750	1	700	110	10	2,5	R
2		6	2750	0,8	2200	110	25	6	R S

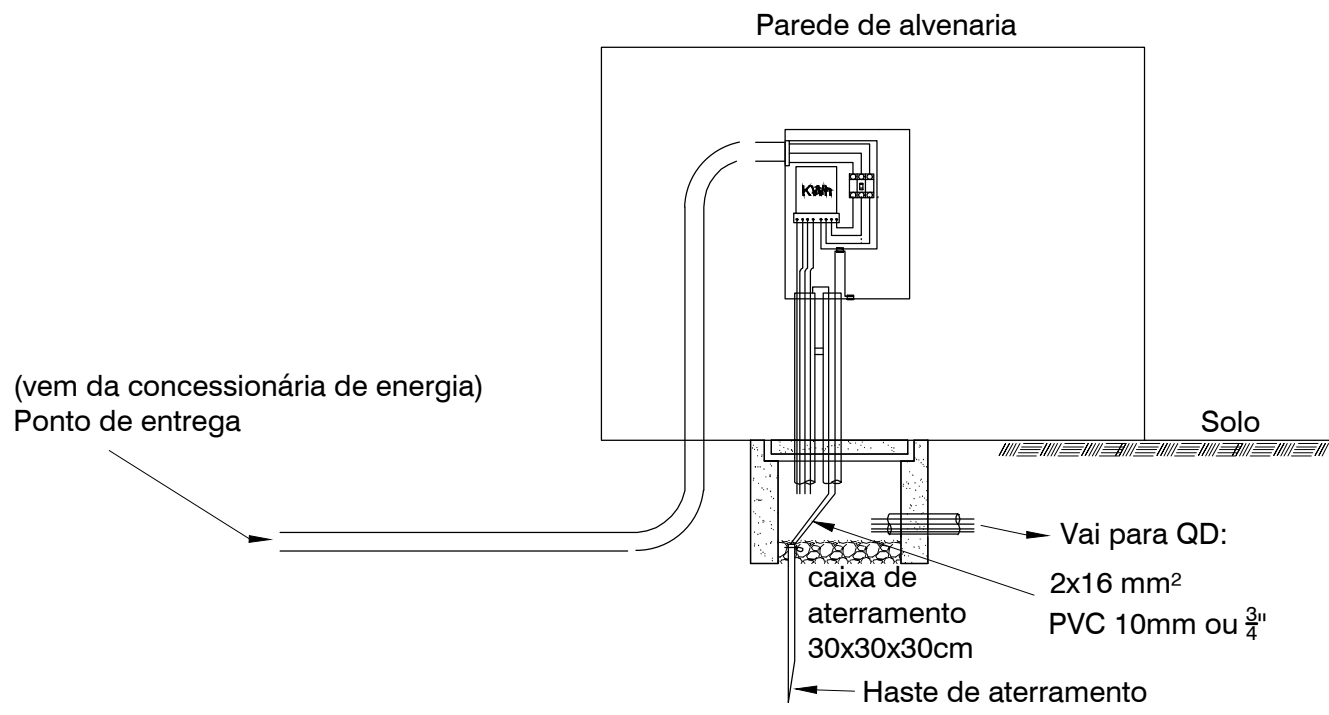

DETALHE QUADRO DE LEITURA
Esc. 1:25

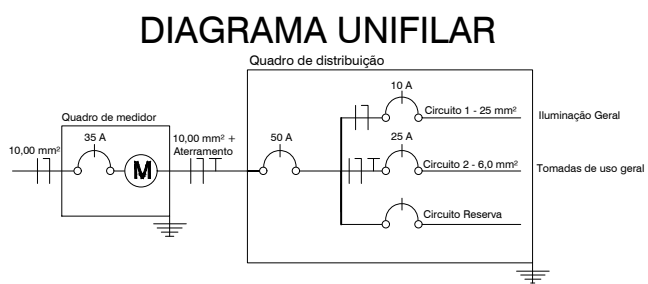

LEGENDA

	LUMINÁRIA COM INDICAÇÃO DE POTÊNCIA, COMANDO E CIRCUITO
	INTERRUPTOR SIMPLES, COM INDICAÇÃO DO COMANDO
	PONTO DE TOMADA BAIXO h=30cm, COM INDICAÇÃO DO CIRCUITO E POTÊNCIA
	PONTO DE TOMADA MÉDIO h=120cm, COM INDICAÇÃO DO CIRCUITO E POTÊNCIA
	CONDUTORES FASE, NEUTRO E TERRA, COM INDICAÇÃO DO CIRCUITO
	CONDUTORES FASE E NEUTRO, COM INDICAÇÃO DO CIRCUITO
	QUADRO DE DISTRIBUIÇÃO
	ELETRODUTO EMBUTIDO NO TETO
	ELETRODUTO EMBUTIDO NA PAREDE

APROVAÇÕES:					
EDIFICAÇÃO	ÁREA TOTAL	51,37 m²			
TERMINO	SITUAÇÃO:				
RESPONSÁVEL TÉCNICO				DESENHO	
MÁRIO MARQUES RIBEIRO				48900D	
PROPRIETÁRIO				CPF/CPF	
PREFEITURA MUNICIPAL DE SANTA RITA DO SAPUCAÍ - MG				18.192.898/0001-02	
PROJETO	TÍTULO: PROJETO ELÉTRICO				
	CATEGORIA DE USO: IMPLANTAÇÃO DE NOVOS BANHEIROS FEM./MASC./PCD				
	DETALHAMENTO: PLANTA BAIXA / FACHADA / DETALHAMENTO				
	ENDEREÇO DA OBRA		QUADRA	DATA	
	RUA OSWALDO CAMPOS DO AMARAL - 620			27/08/2025	
BANHO		LOCAL	PLANO		
FERNANDES					
CÓDIGO		ZONA	1/1		
SANTA RITA DO SAPUCAÍ - MG					