




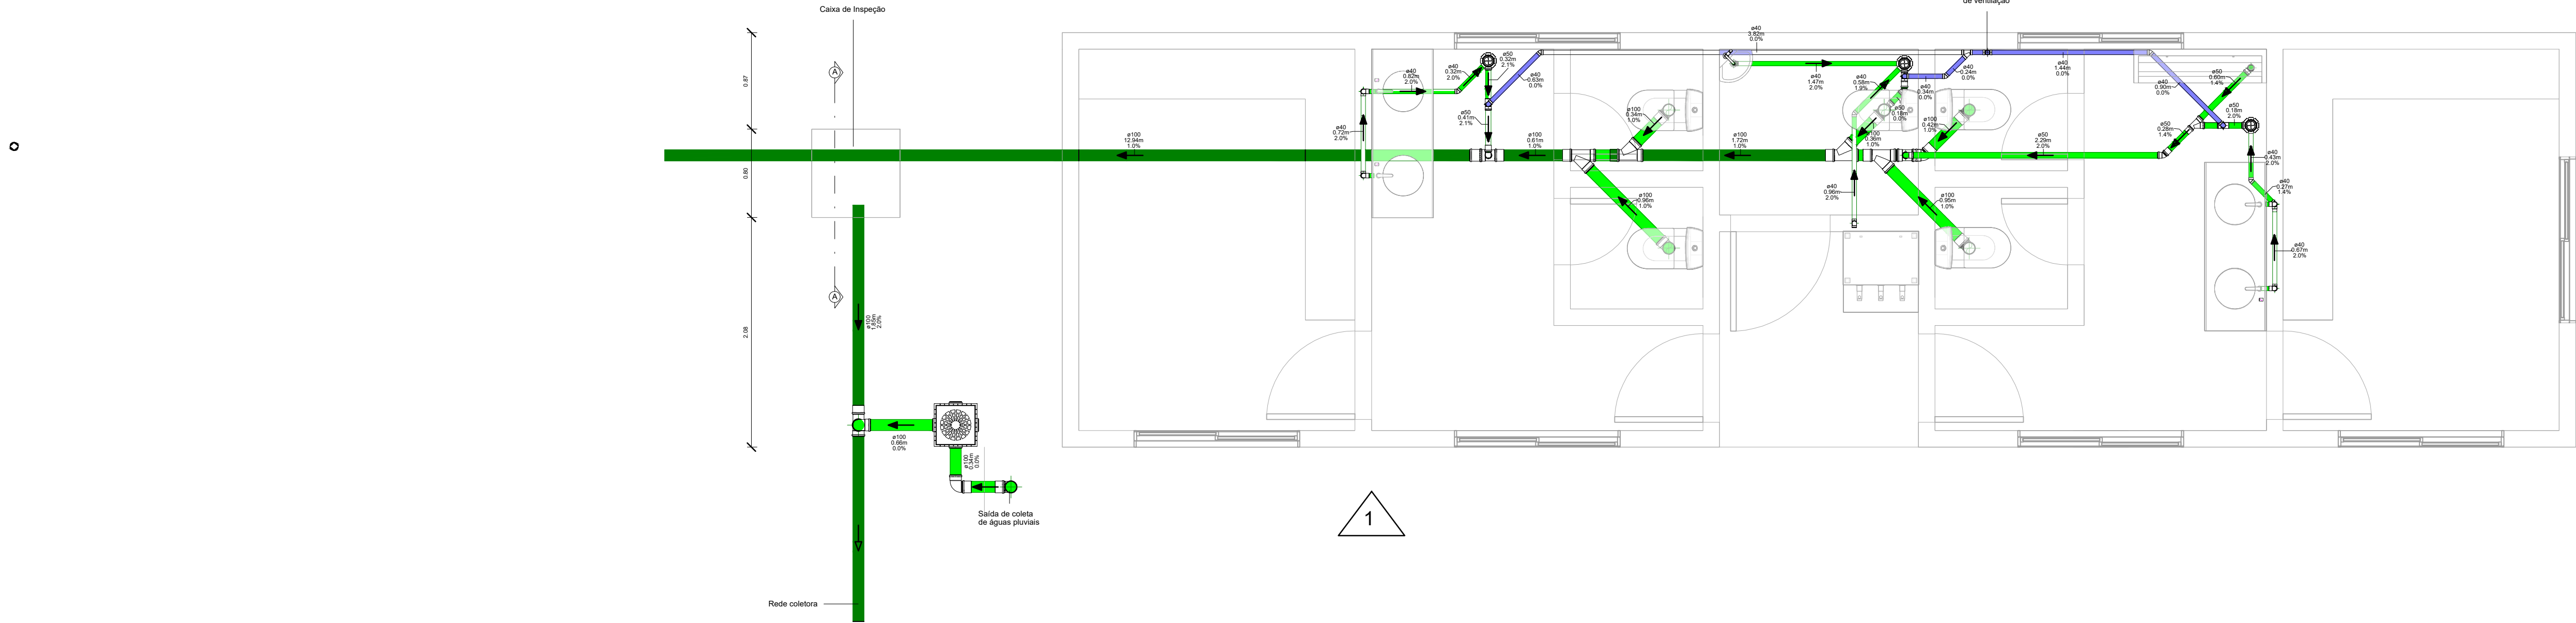


1 Têrreo
1 : 25

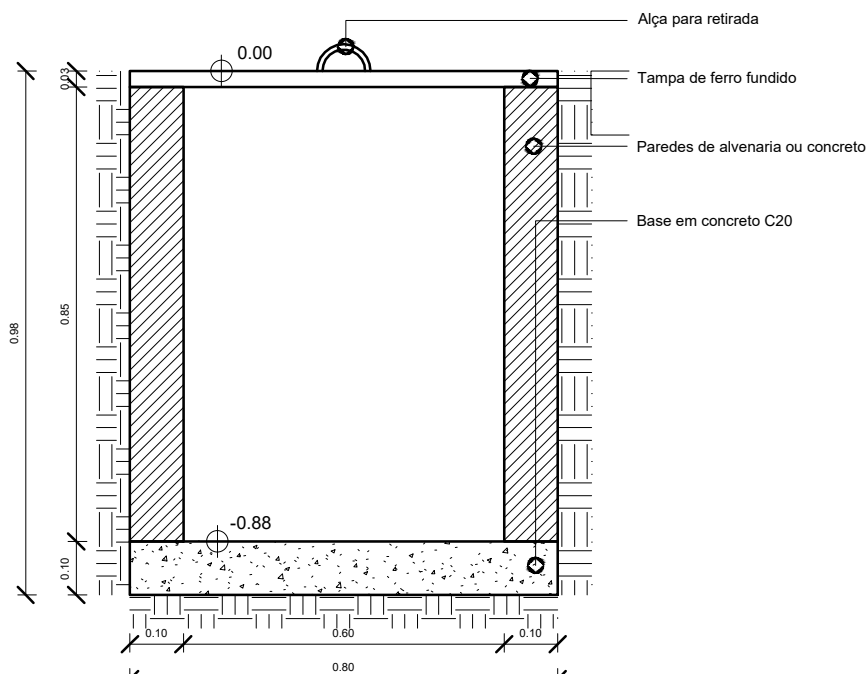


4 Detalhe - Caixa de inspeção
1 : 10

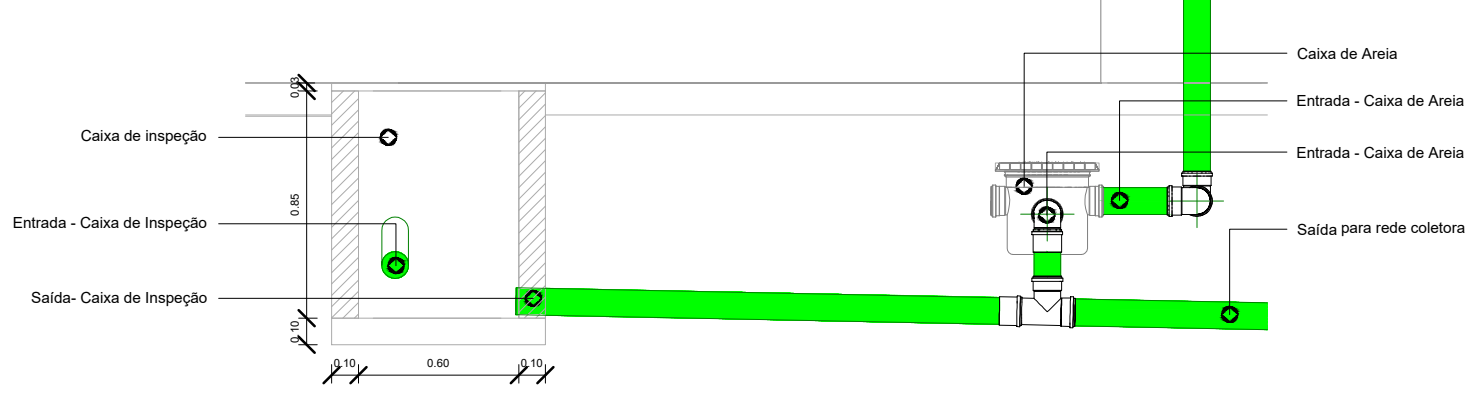


2 Corte 'AA'
1 : 20

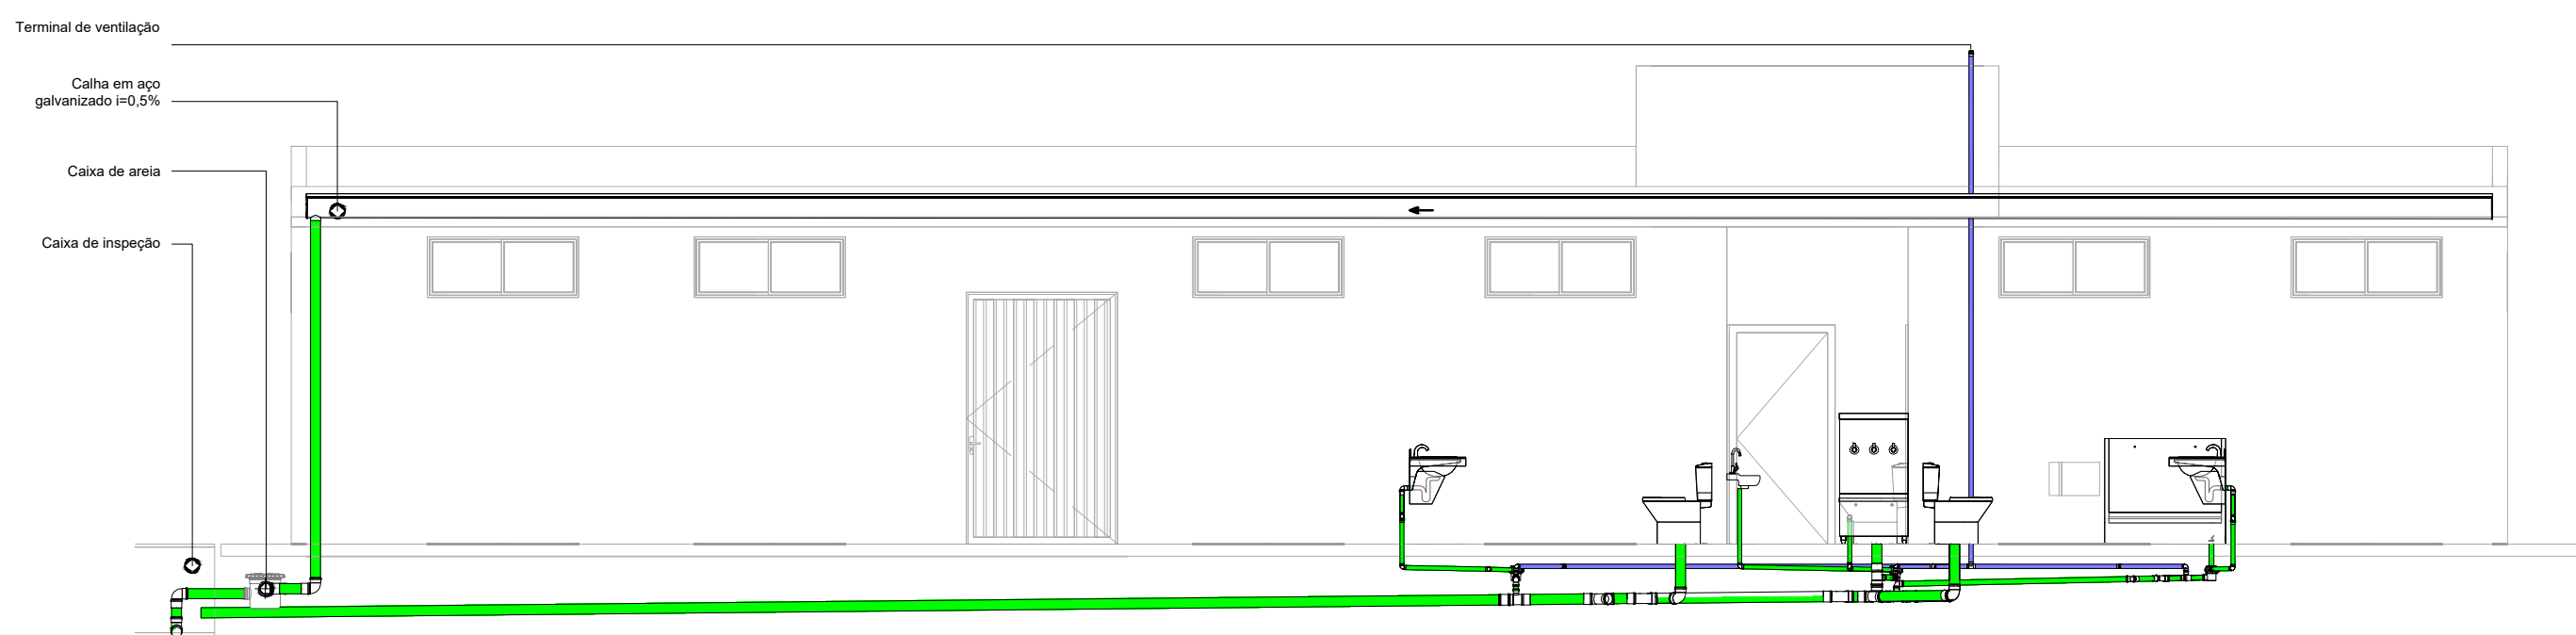

3 Vista "1"
1 : 50

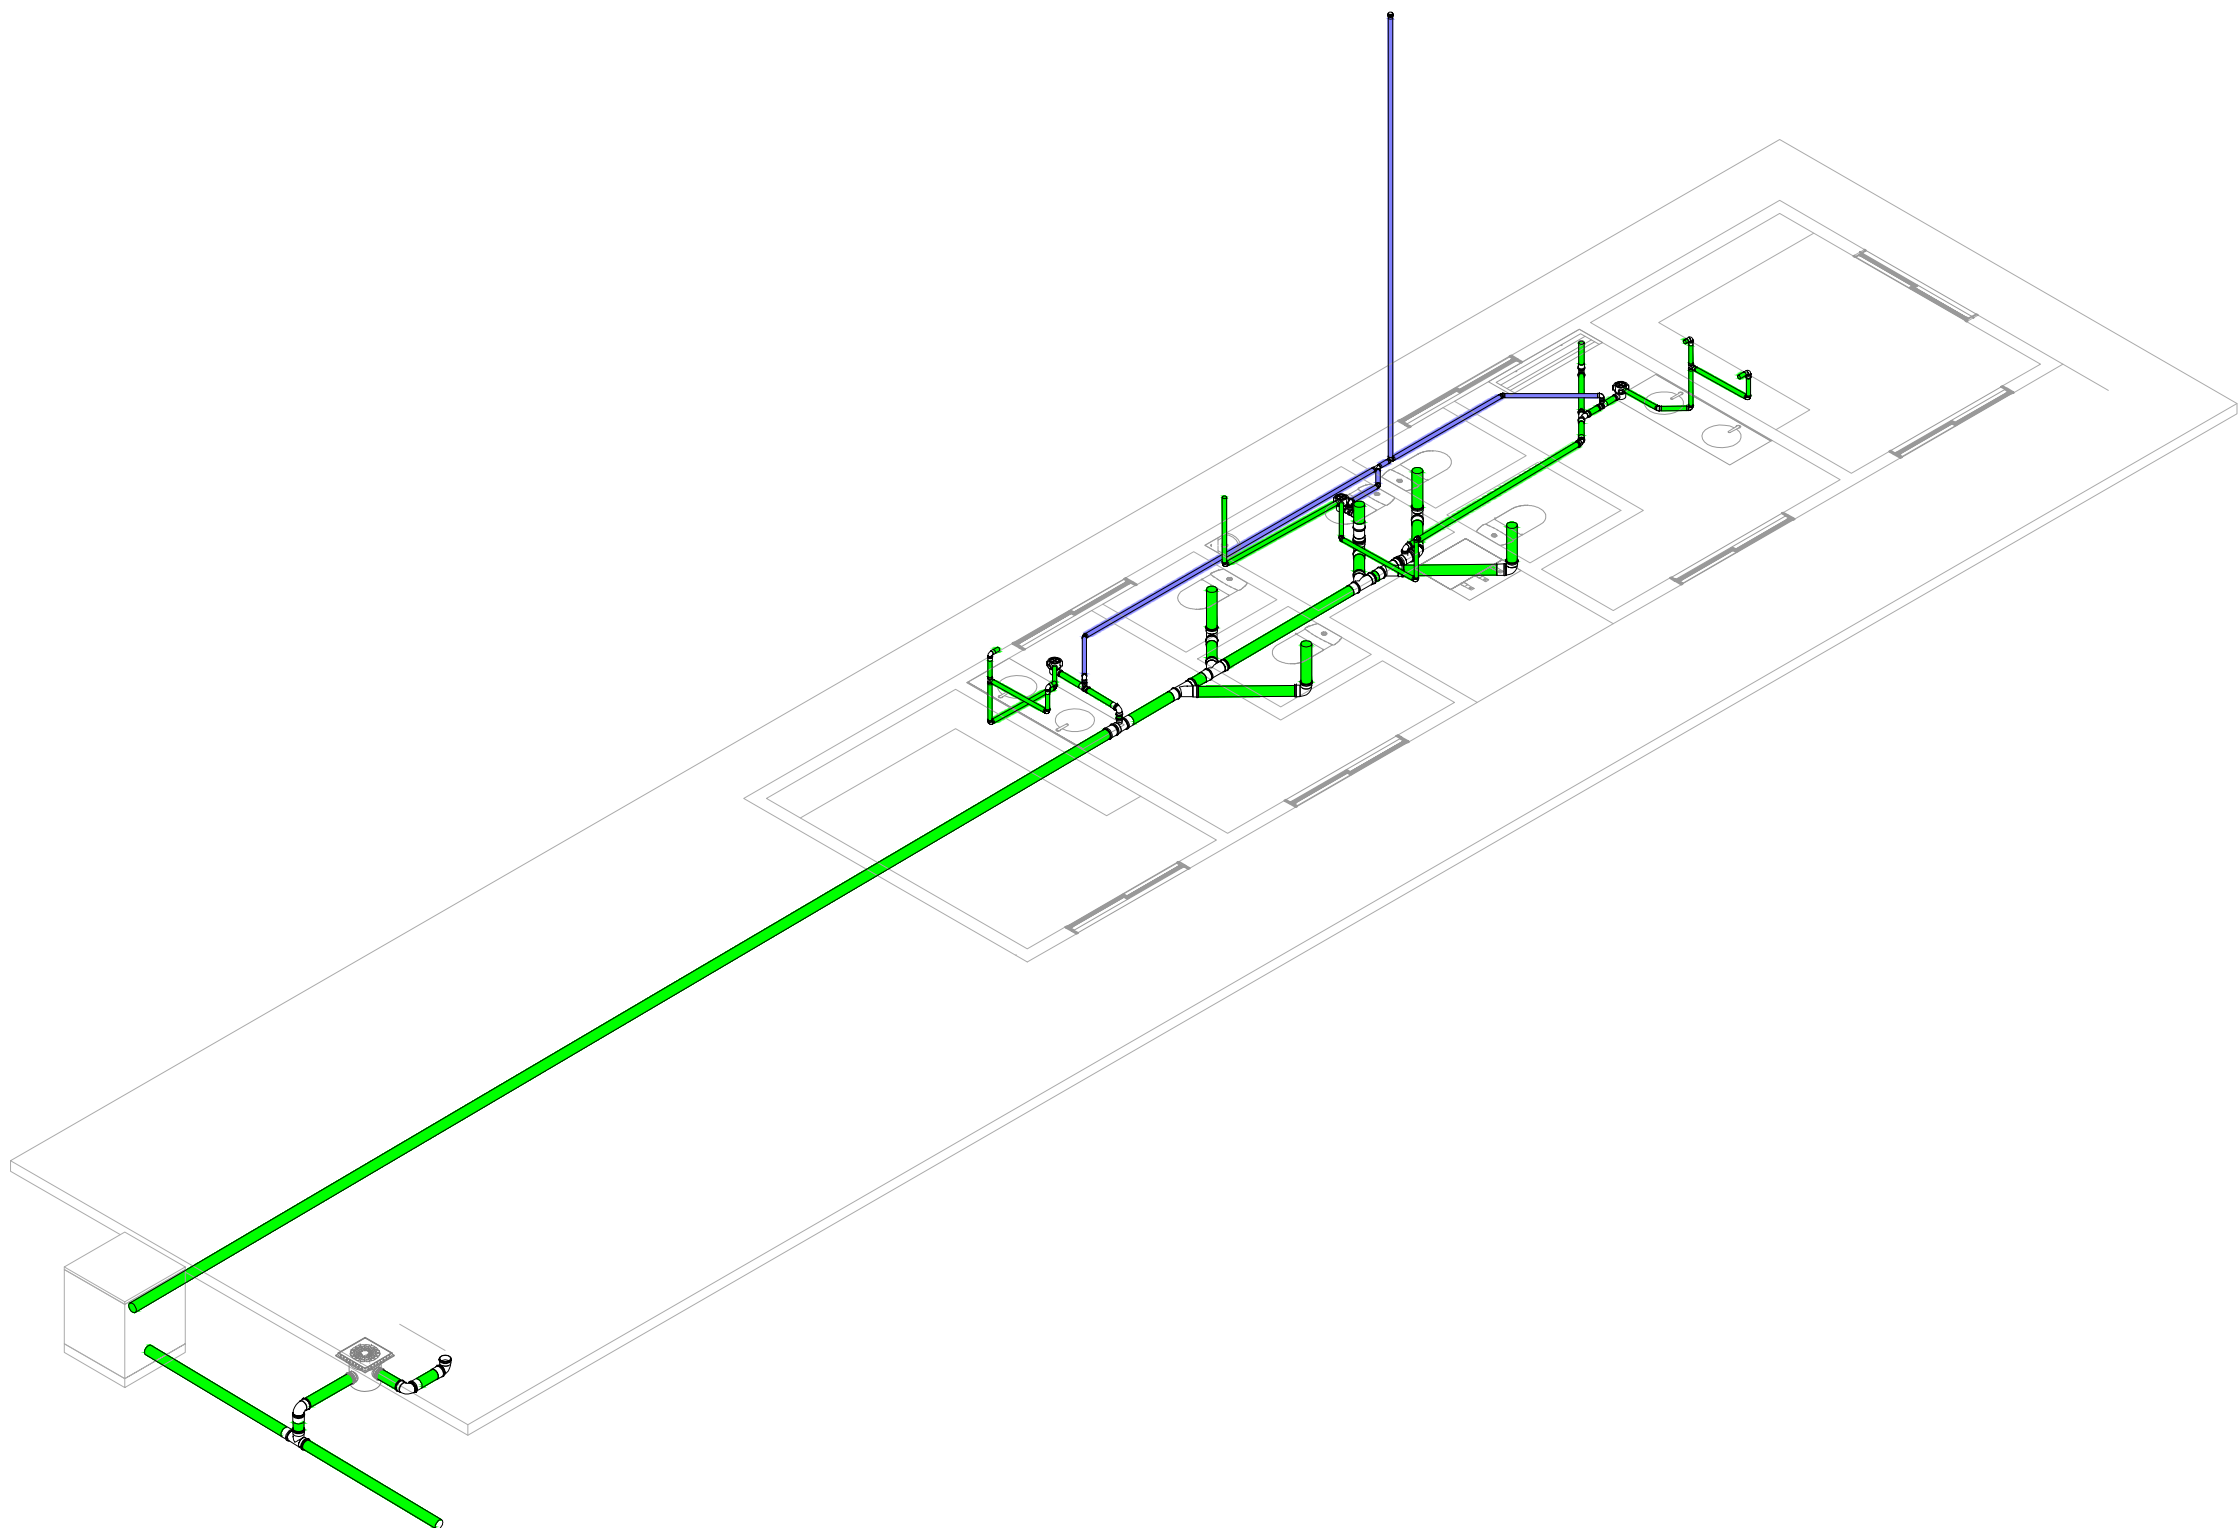

5 Isométrico

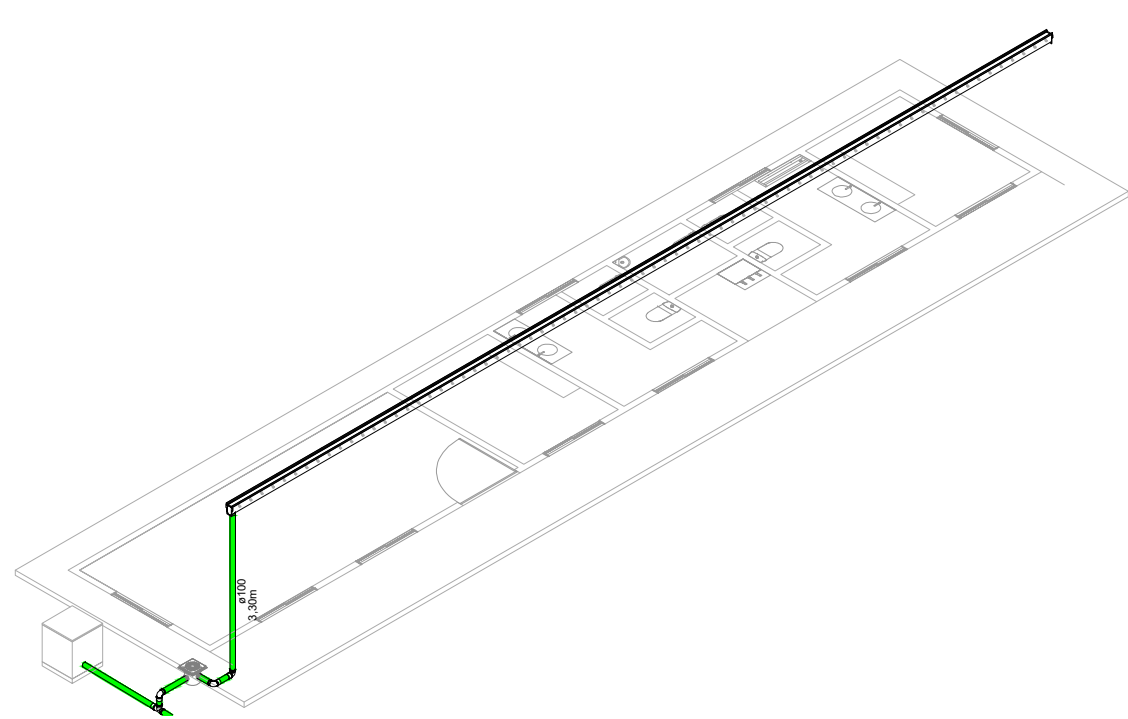

7 Isométrico - Calhas

TABELA DE MATERIAIS			
Descrição	Diâmetro (mm)	Quantidade	Unidade
Tubo PVC (esgoto)	40	22	m
Tubo PVC (esgoto)	50	5	m
Tubo PVC (esgoto)	100	30	m
TE de junção - PVC (esgoto)	40 x 40	3	un
TE de junção - PVC (esgoto)	50 x 40	3	un
TE de junção - PVC (esgoto)	100 x 50	3	un
JOELHO 90º - PVC (esgoto)	40	12	un
JOELHO 90º - PVC (esgoto)	50	3	un
JOELHO 90º - PVC (esgoto)	100	8	un
JOELHO 45º - PVC (esgoto)	40	6	un
JOELHO 45º - PVC (esgoto)	50	2	un
JOELHO 45º - PVC (esgoto)	100	1	un
JUNÇÃO DE REDUÇÃO (PVC)	50 x 50	1	un
JUNÇÃO DE REDUÇÃO (PVC)	100 x 50	3	un
JUNÇÃO DE REDUÇÃO (PVC)	100 x 100	4	un
Caixa sifonada	50	3	un
Caixa de areia	100	1	un

LEGENDA:			
	Tubulação de esgoto (PVC)		
	Tubulação de ventilação (PVC)		
	Identificação de tubulação	- diâmetro (em mm)	- comprimento (em m)
		- inclinação (em %)	
	Caixa Sifonada		
	Caixa de Areia		
	Sentido do fluxo		

PREFEITURA:			
OUTRAS APROVAÇÕES:		LOGOMARCA:	
EDIFICAÇÃO	ÁREA DO TERRENO	51,37 m²	RESUMO DAS ÁREAS:
TERRENO	SITUAÇÃO:		
REQUERENTE	RESPONSÁVEL TÉCNICO: RESPONSÁVEL EXECUÇÃO:		CREA:
	MÁRIO MARQUES RIBEIRO		48900D
	PROPRIETÁRIO:		C.P.F. Nº:
	PREFEITURA MUNICIPAL DE SANTA RITA DO SAPUCAÍ - MG		18.192.898/0001-02
PROJETO	TÍTULO:		
	PROJETO HIDROSSANITÁRIO - ESGOTO		
	FUNÇÃO DE USO:		
	IMPLANTAÇÃO DE NOVOS BANHEIROS FEM./MASC./PDC		
	DETALHE:		
	PLANTA BAIXA / DETALHE / CORTES/ ISOMÉTRICO		
PROJETO	PROJETO DO PROJETO:	QUADRA:	DATA:
	RUA OSWALDO CAMPOS DO AMARAL - 620		27/08/2025
	BARRIO:	LOTES:	FOLHA:
	FERNANDES		ÚNICA
PROJETO	DENOMINAÇÃO:	ZONA:	
	SANTA RITA DO SAPUCAÍ - MG		