




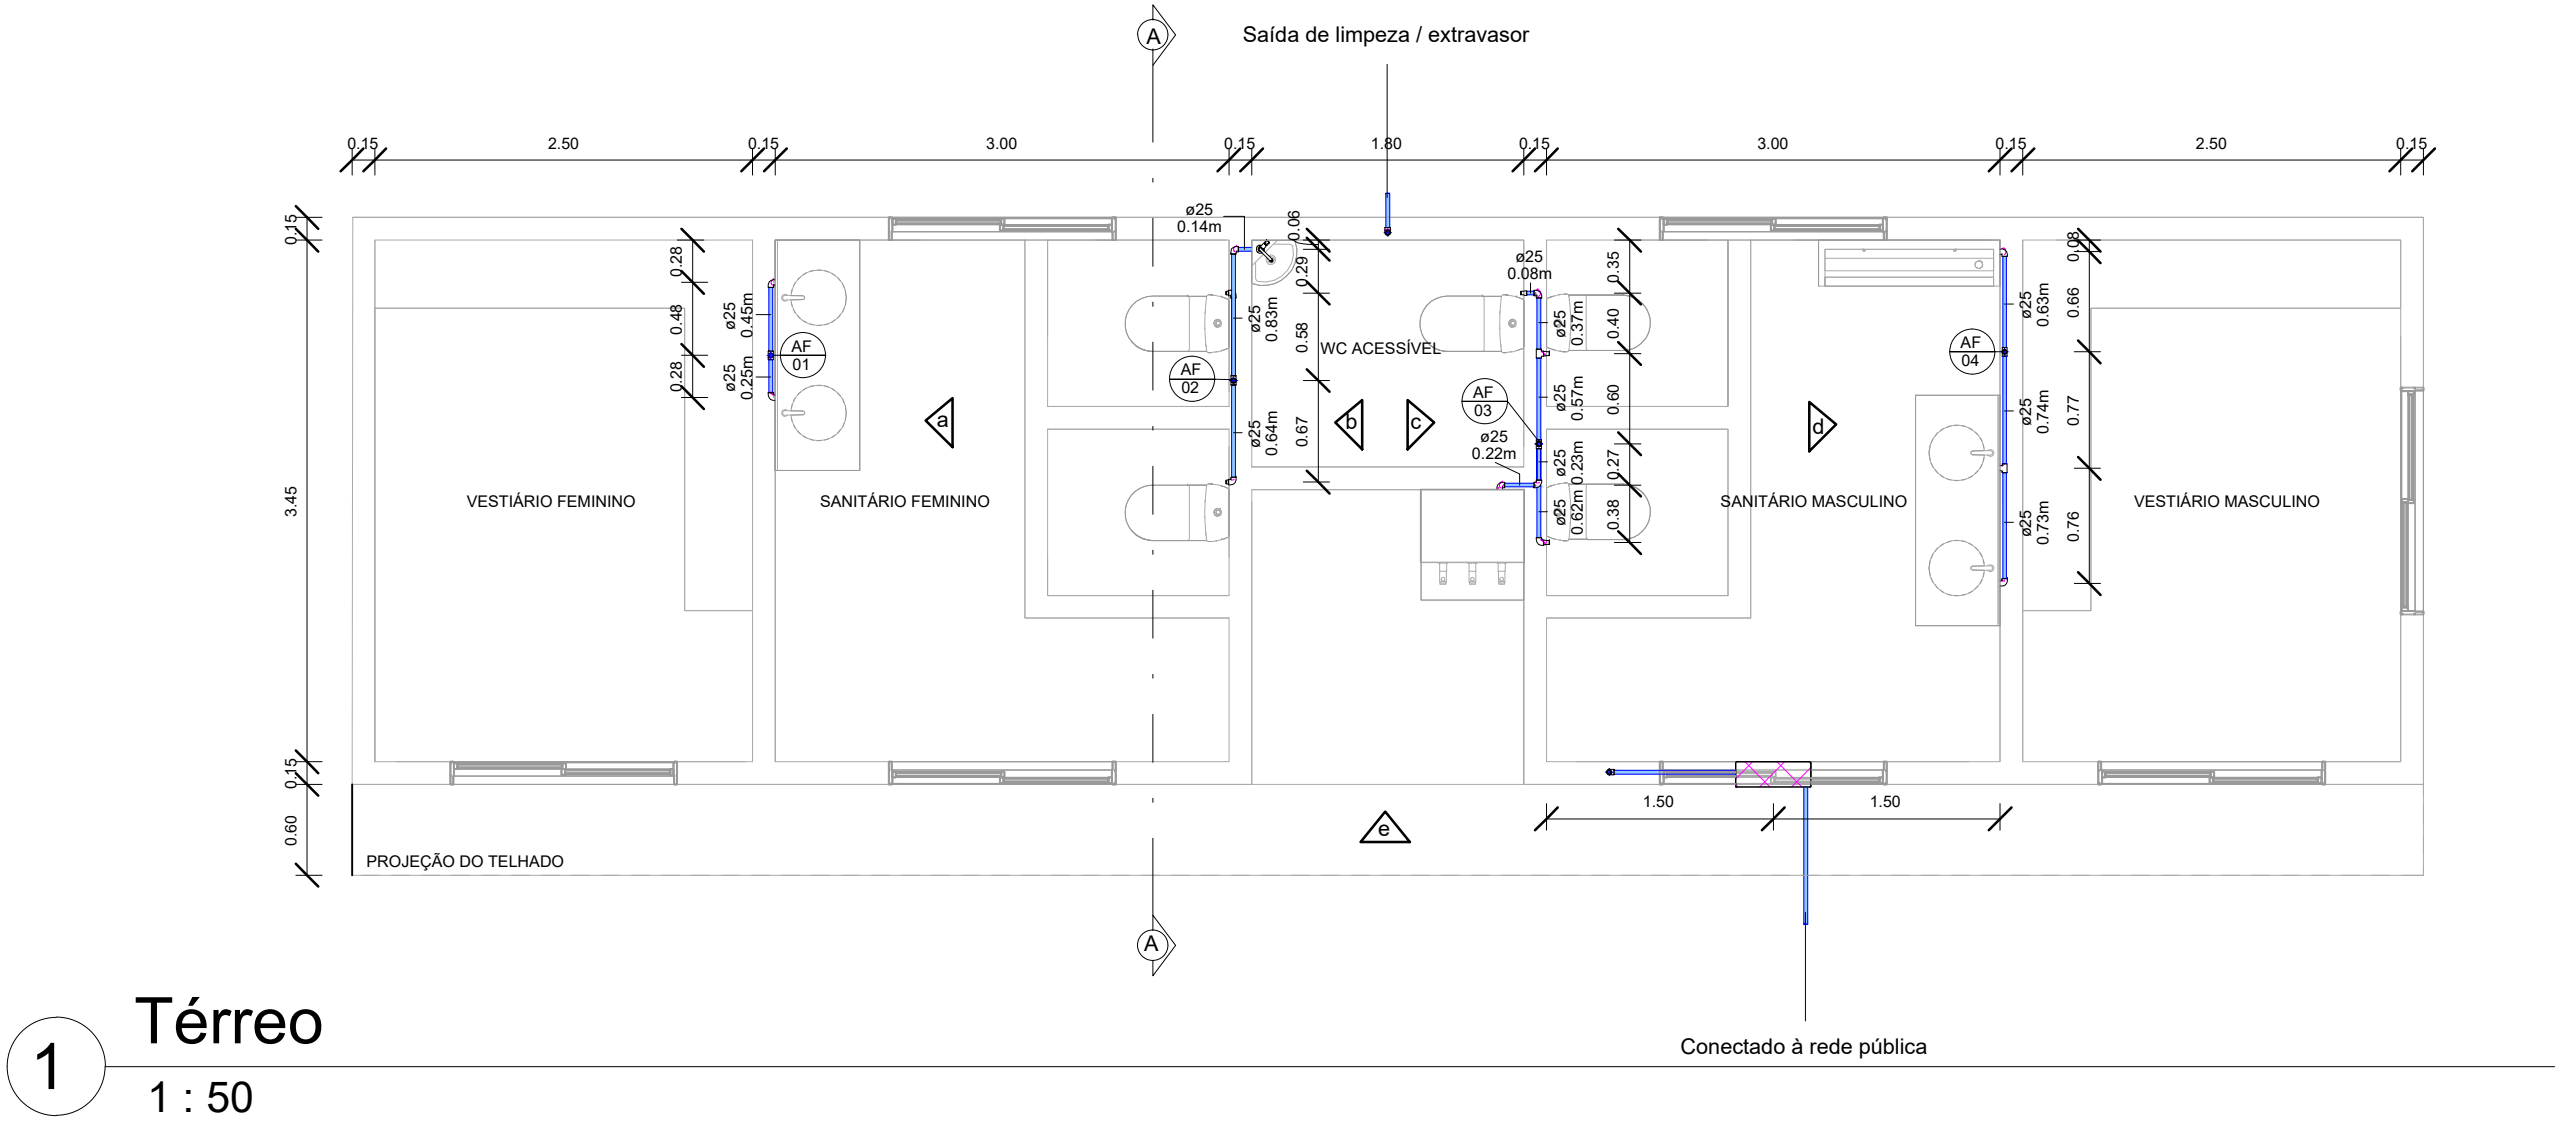

1 Têrreo
1 : 50

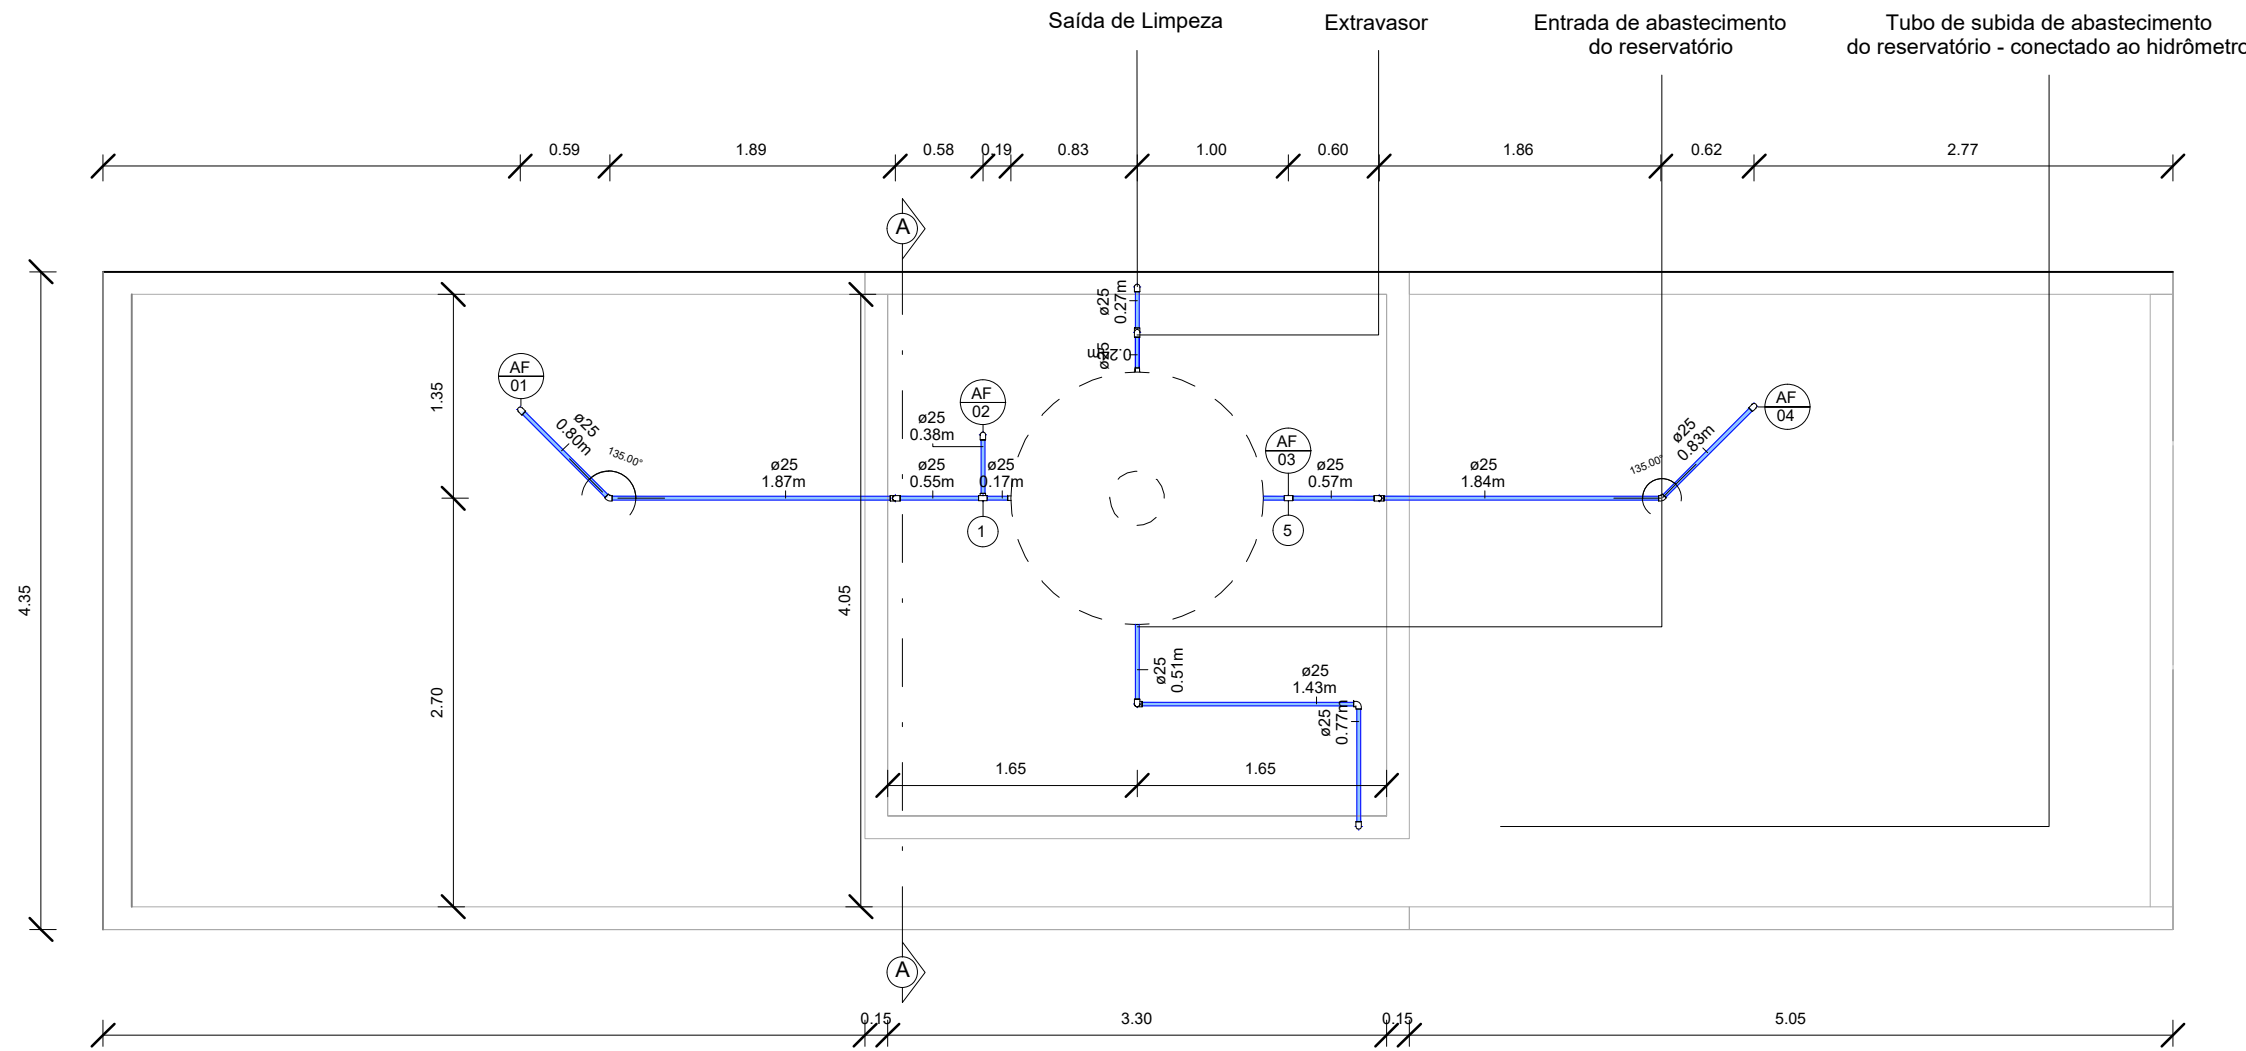


2 Laje superior
1 : 50

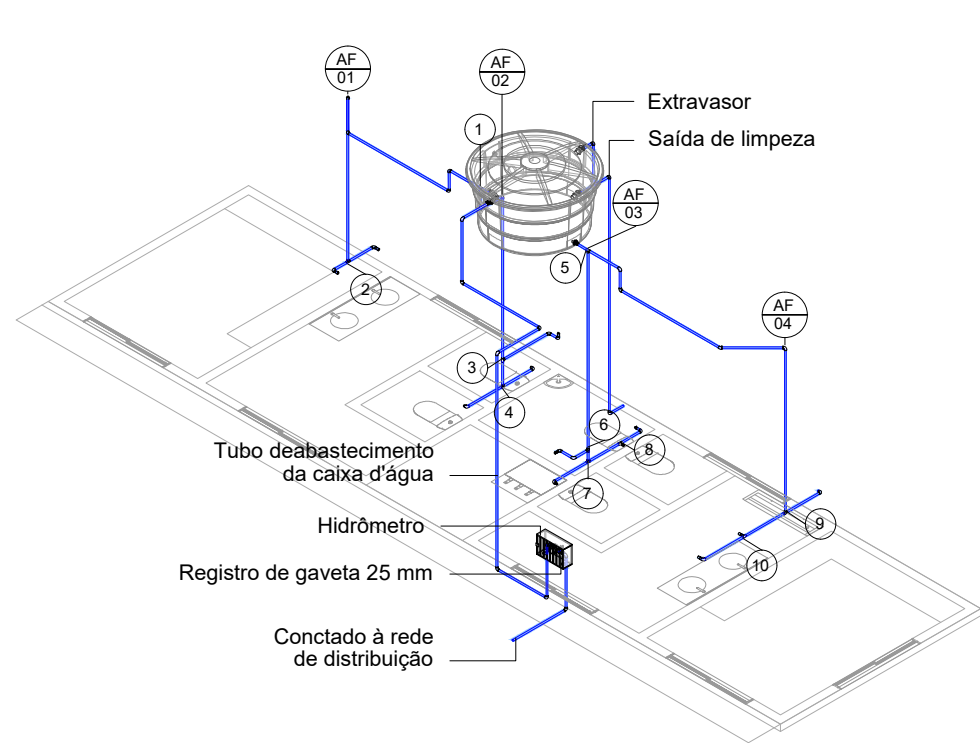


8 Isométrico

TABELA DE MATERIAIS			
Descrição	Diâmetro (mm)	Quantidade	Unidade
Tubo PPR (água fria)	25	50	m
TE de redução externa - PPR (água fria)	25	11	un
JOELHO 90º - PPR (água fria)	25	31	un
JOELHO 45º - PPR (água fria)	25	2	un
Registro de gaveta	25	1	un
Adaptador para caixa d'água com registro D25	25	5	un
Hidrômetro	25	1	un
Caixa d'água (1500 L)	-	1	un


7 Vista 'e'
1 : 100

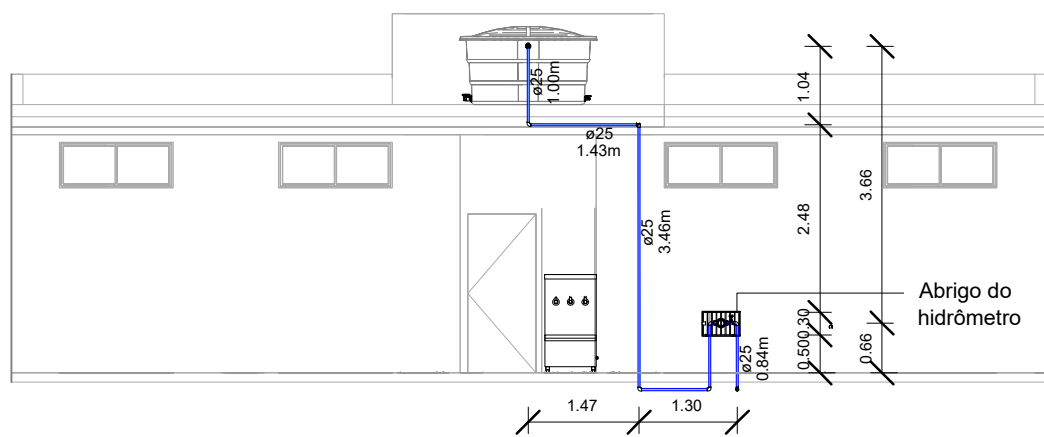


10 Detalhe Abrigo Hidrômetro

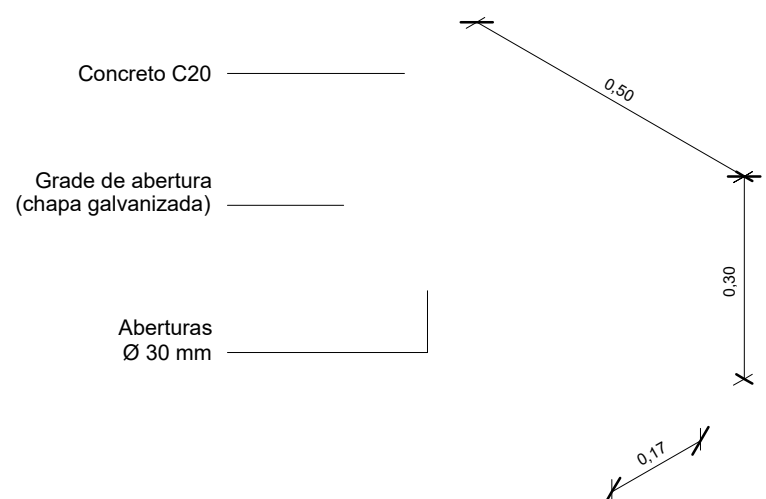


3 Vista 'a'
1 : 50

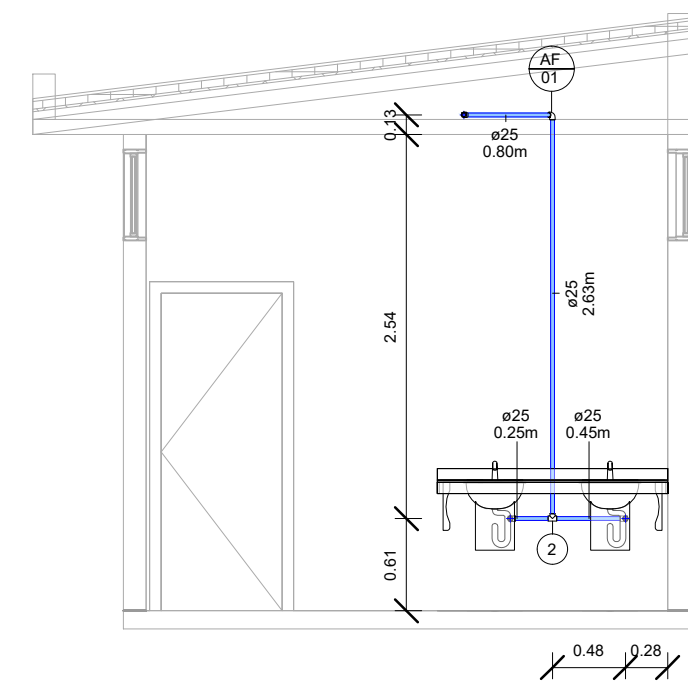


5 Vista 'c'
1 : 50

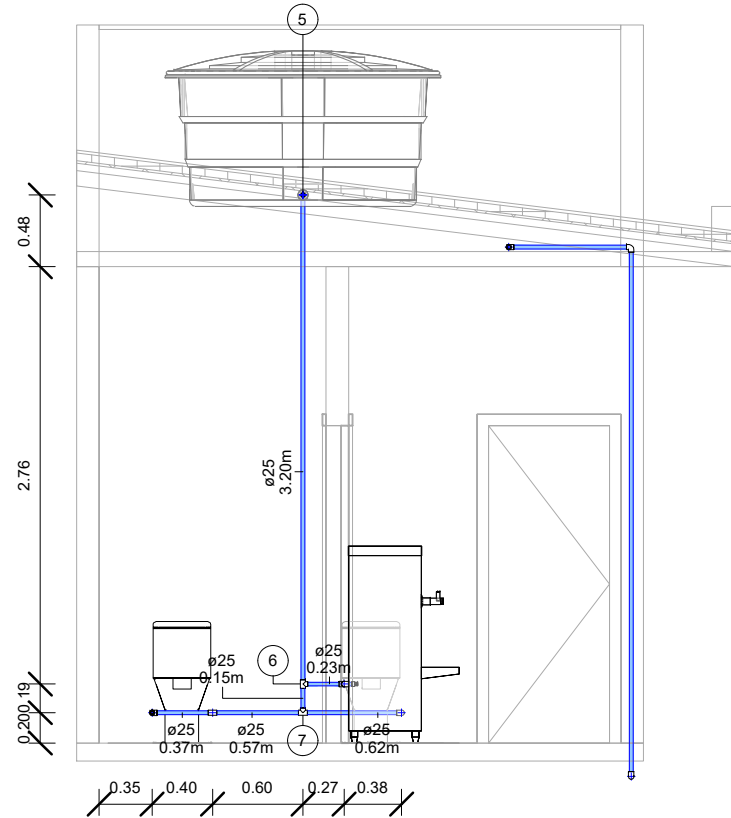


4 Vista 'b'
1 : 50

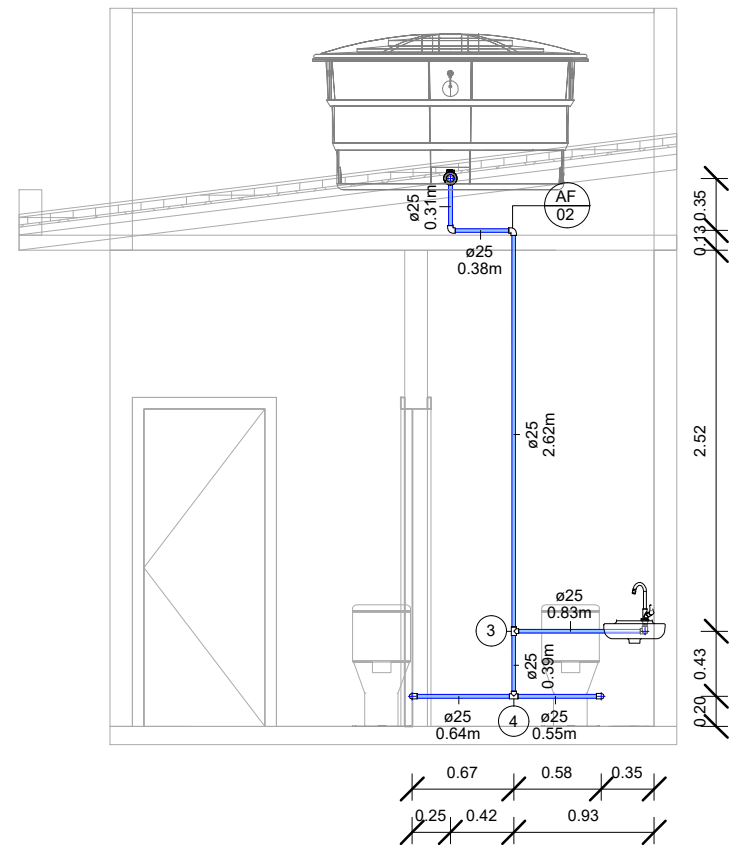

6 Vista 'd'
1 : 50

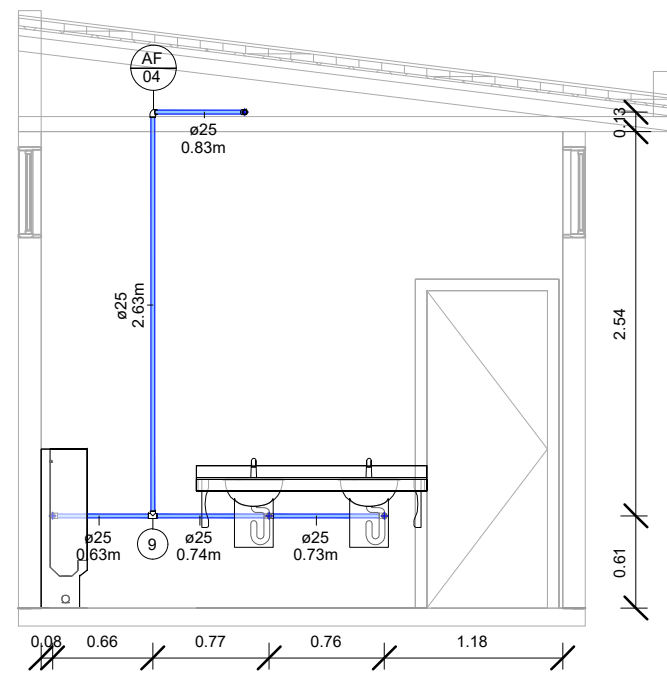

9 Corte 'AA' - Caixa d'água
1 : 100

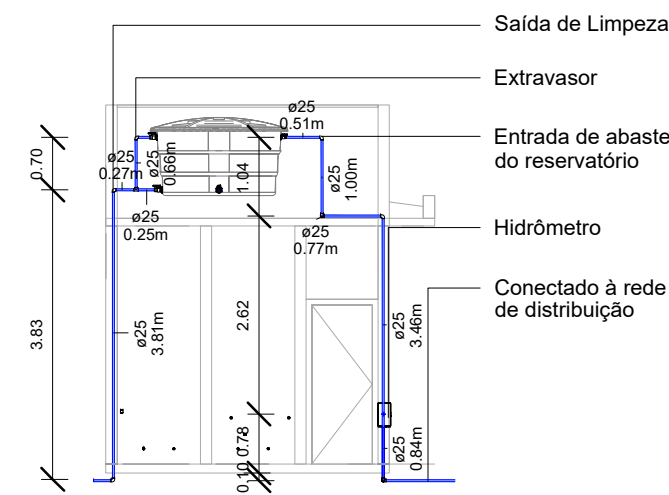

LEGENDA:	
	Tubulação de água fria (PVC)
	Identificador do tubo de descida da tubulação de água fria
	Identificador de divisa do trecho de água fria
	Identificação de: - diâmetro (em mm) tubulação - comprimento (em m)
	Registro de gaveta

PREFEITURA:			
OUTRAS APROVAÇÕES:		LOGOMARCA:	
REQUERENTE	EDIFICAÇÃO	ÁREA DO TERRENO:	51,37 m²
		RESUMO DAS ÁREAS:	
		SITUAÇÃO:	
		RESPONSÁVEL TÉCNICO: RESPONSÁVEL EXECUÇÃO:	
TERRENO	SITUAÇÃO:	MÁRIO MARQUES RIBEIRO	
		PREFEITURA MUNICIPAL DE SANTA RITA DO SAPUCAÍ - MG	
		18.192.898/0001-02	
		C.P.F. No.:	
PROJETO	TÍTULO:	PROJETO HIDROSSANITÁRIO - ÁGUA FRIA	
		CATEGORIA DE USO:	
		IMPLANTAÇÃO DE NOVOS BANHEIROS FEM./MASC./PDC	
		DETALHE:	
PROJETO	ENDEREÇO DA OBRA:	QUADRA:	DATA:
		BAIRRO:	FOLHA:
		FERNANDES	ÚNICA
		CIDADE:	DATA:
PROJETO	SANTA RITA DO SAPUCAÍ - MG	ZONA:	
		ÚNICA	
		ÚNICA	
		ÚNICA	