

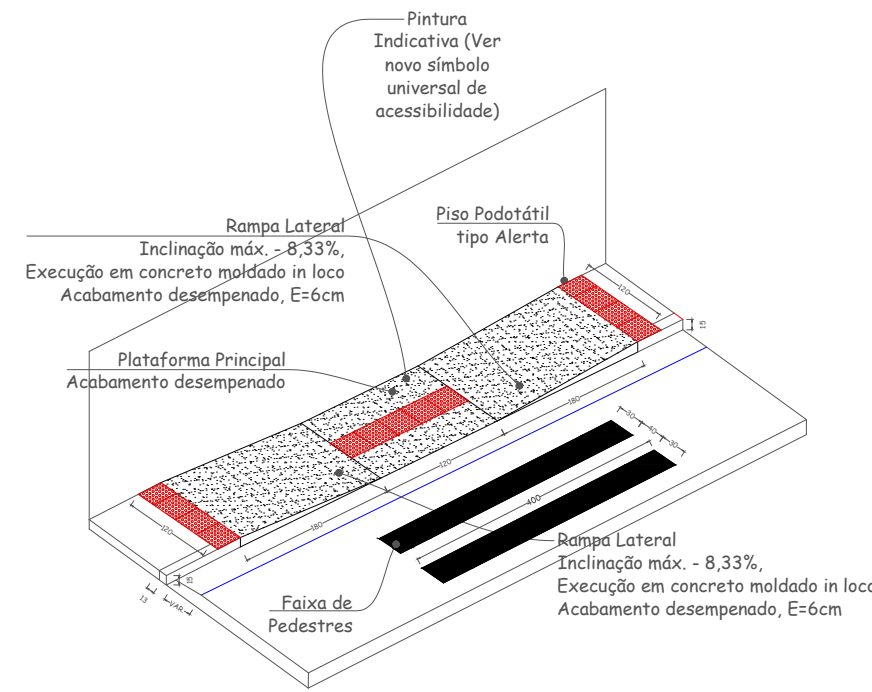


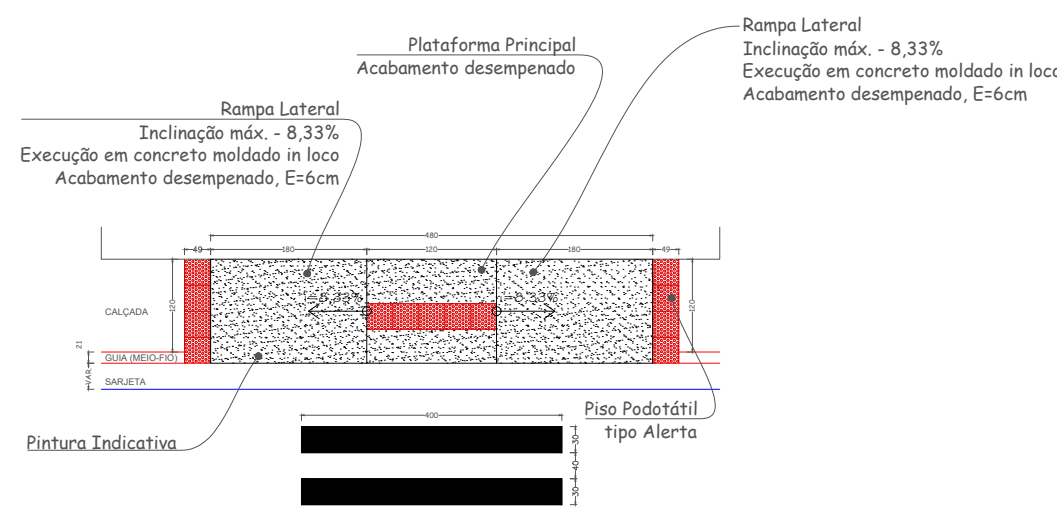


PLANTA - RAMPAS DE ACESSIBILIDADE S/ESCALA



PERSPECTIVA - RAMPAS DE ACESSIBILIDADE S/ESCALA

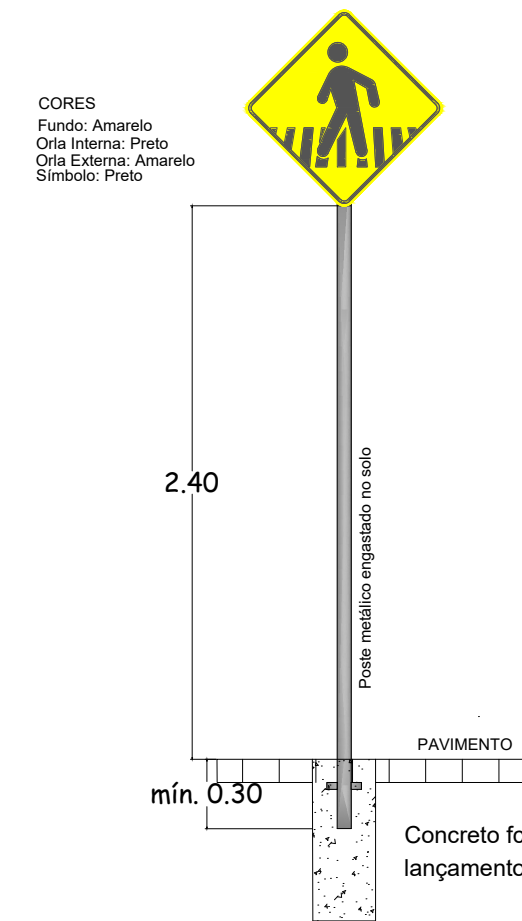


CÓDIGO	PLACA	DIMENSÕES	PLACAS	POSTES
R-1		lado 33cm	20,00u	18,00u
A-32b		60x60cm	6,00	3,00
A-28		Ø60cm	1,00u	1,00u

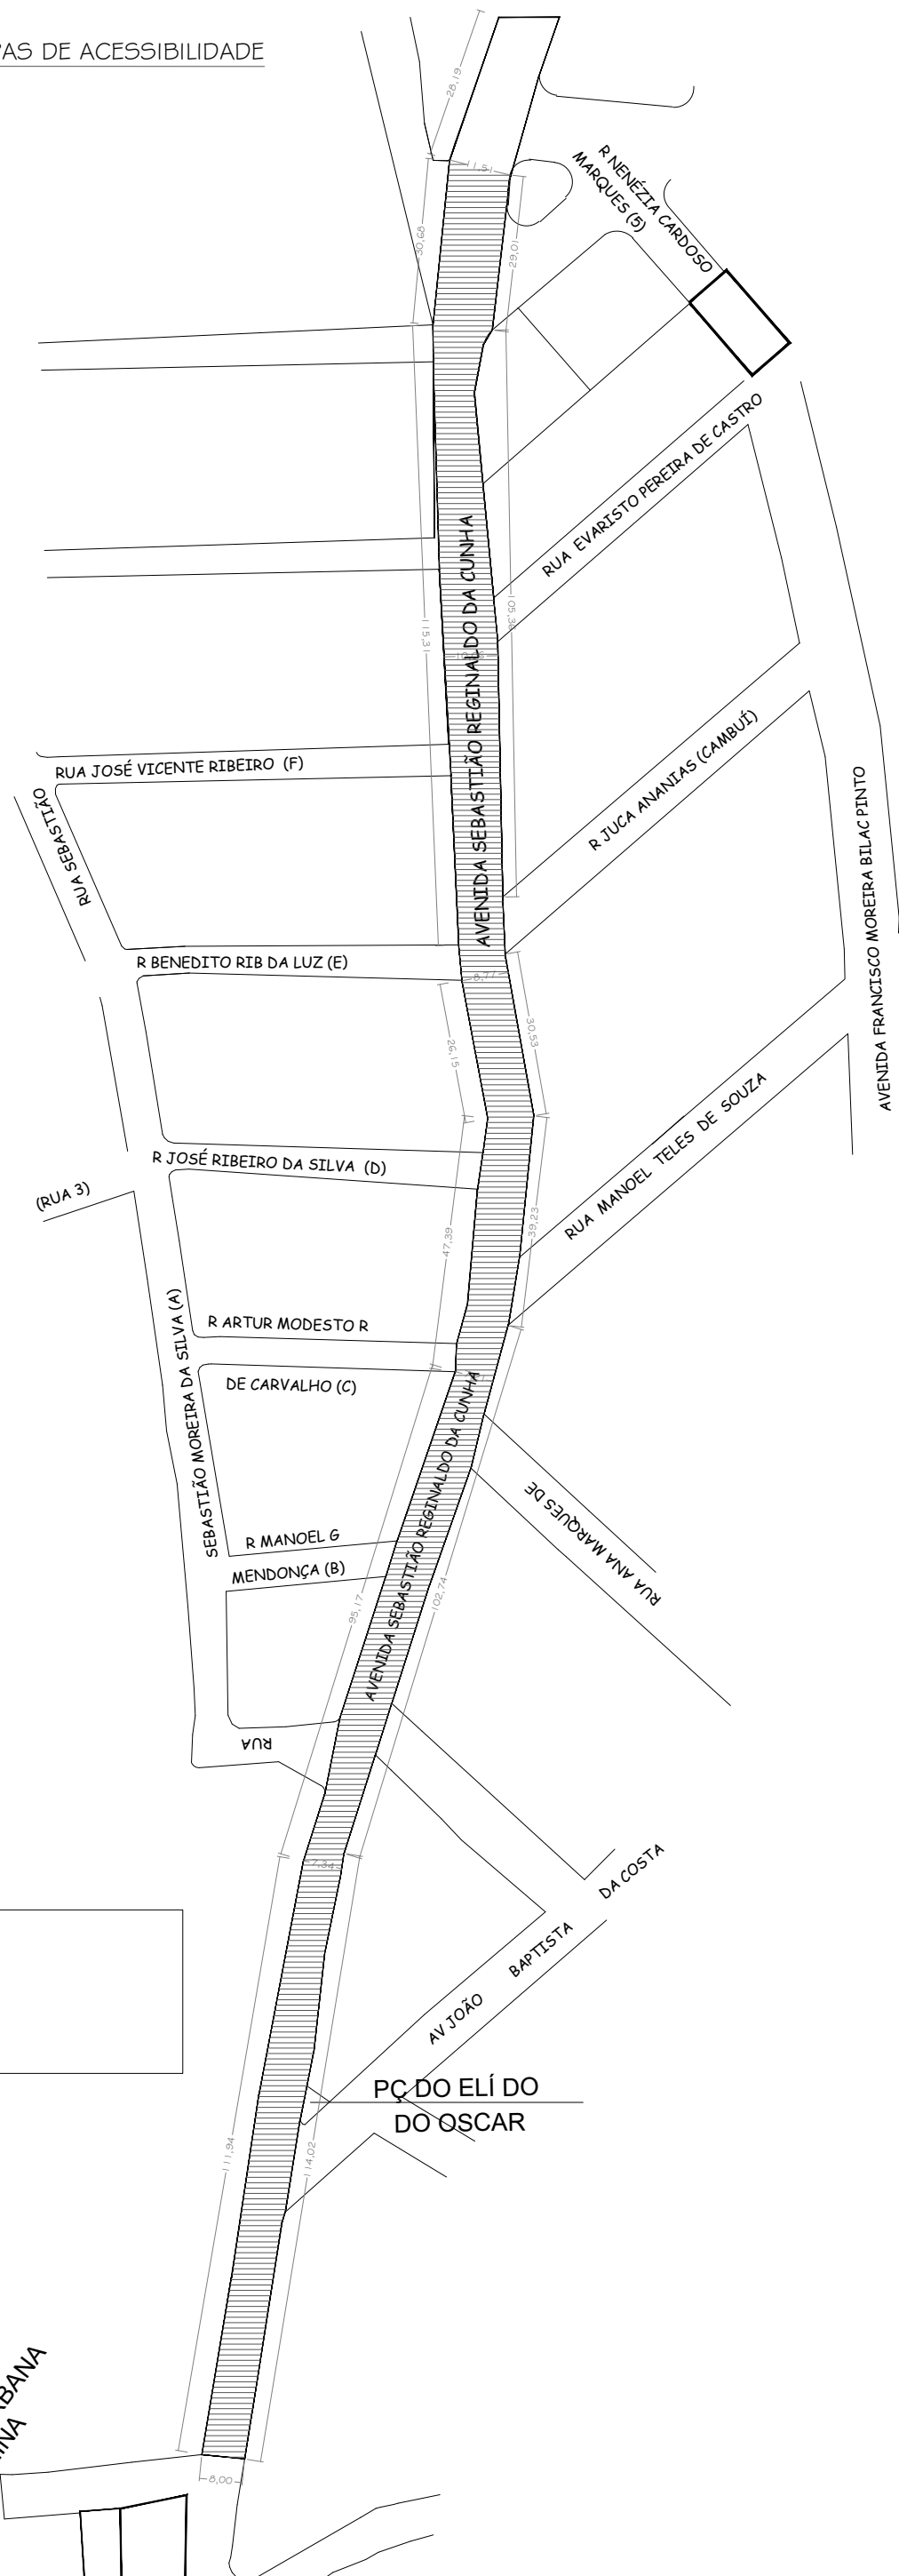


LEGENDA

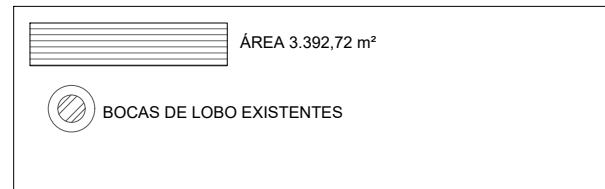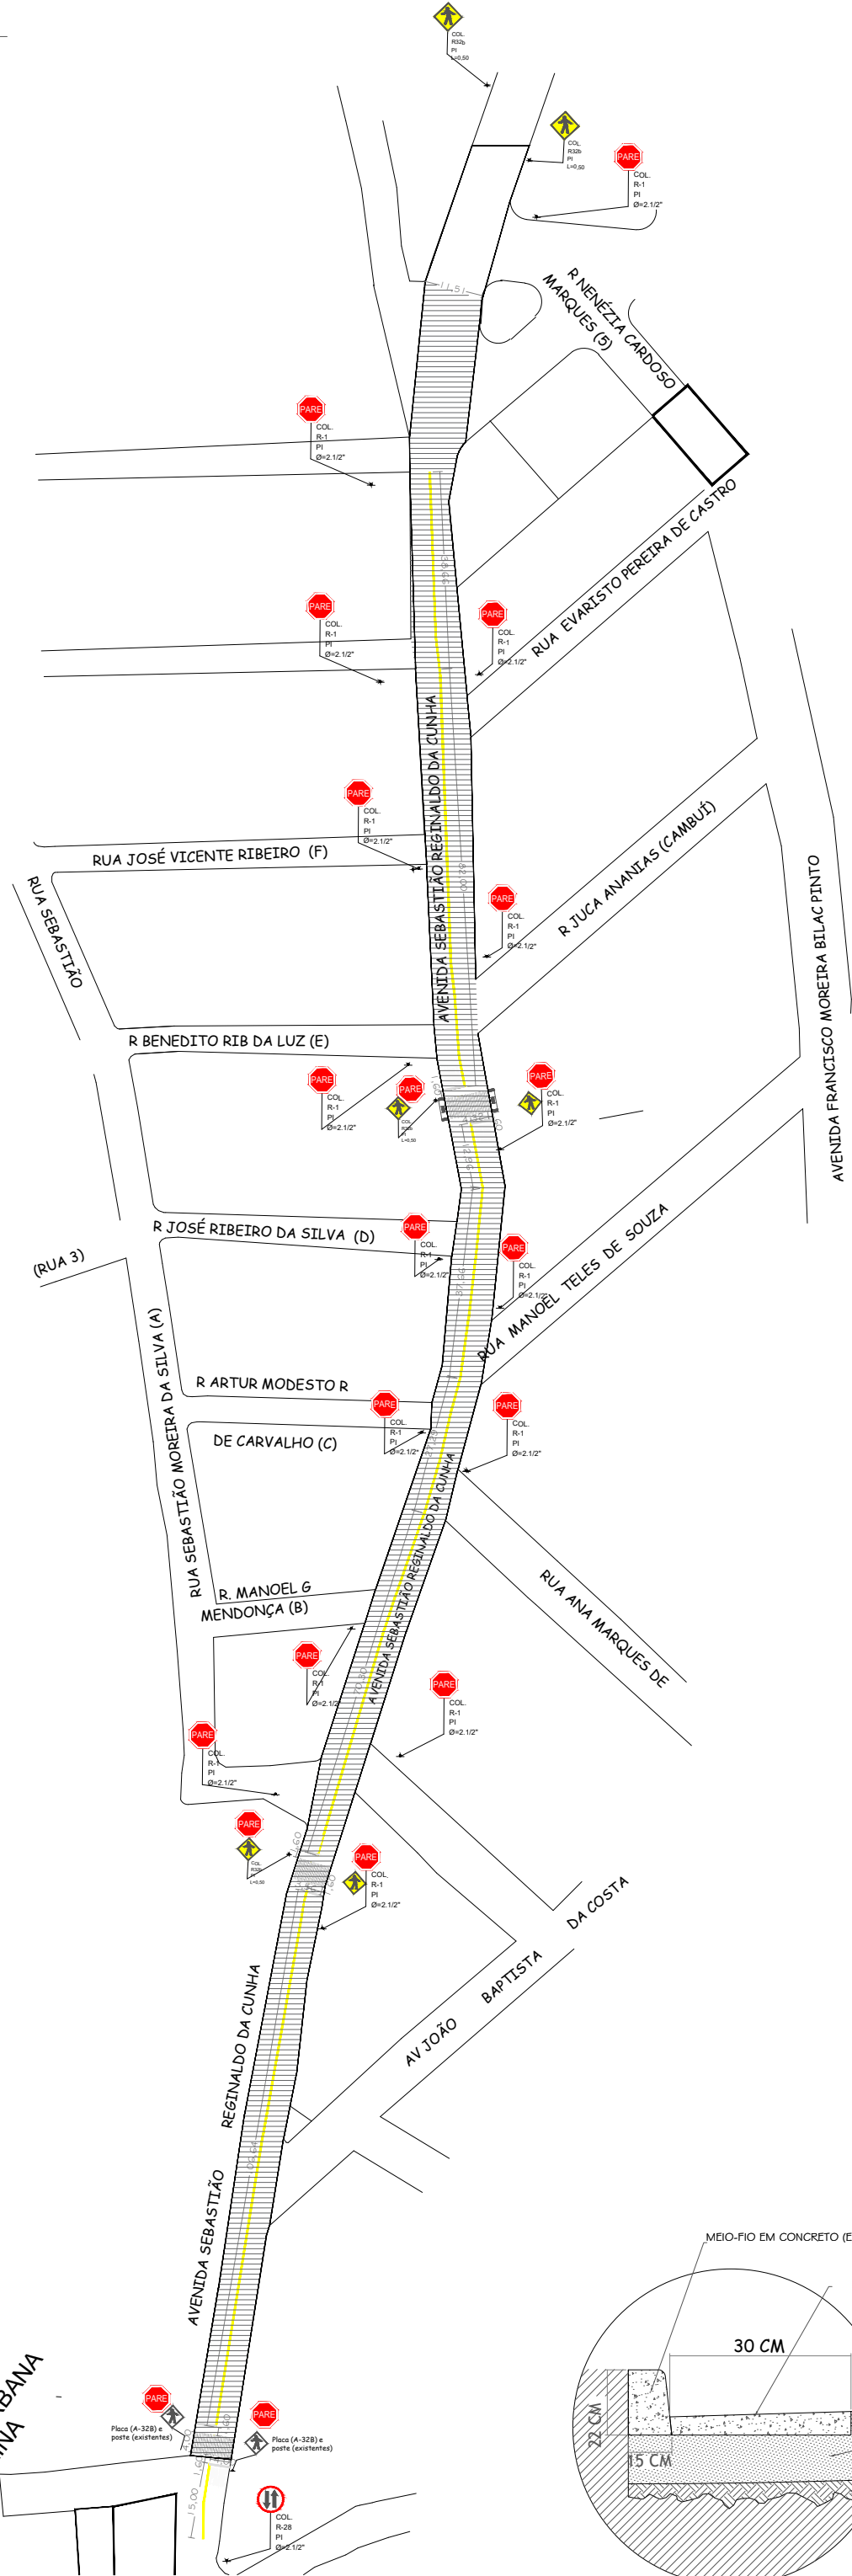


FINAL DO TRECHO
22° 15' 4.72" S
45° 41' 29.32" O

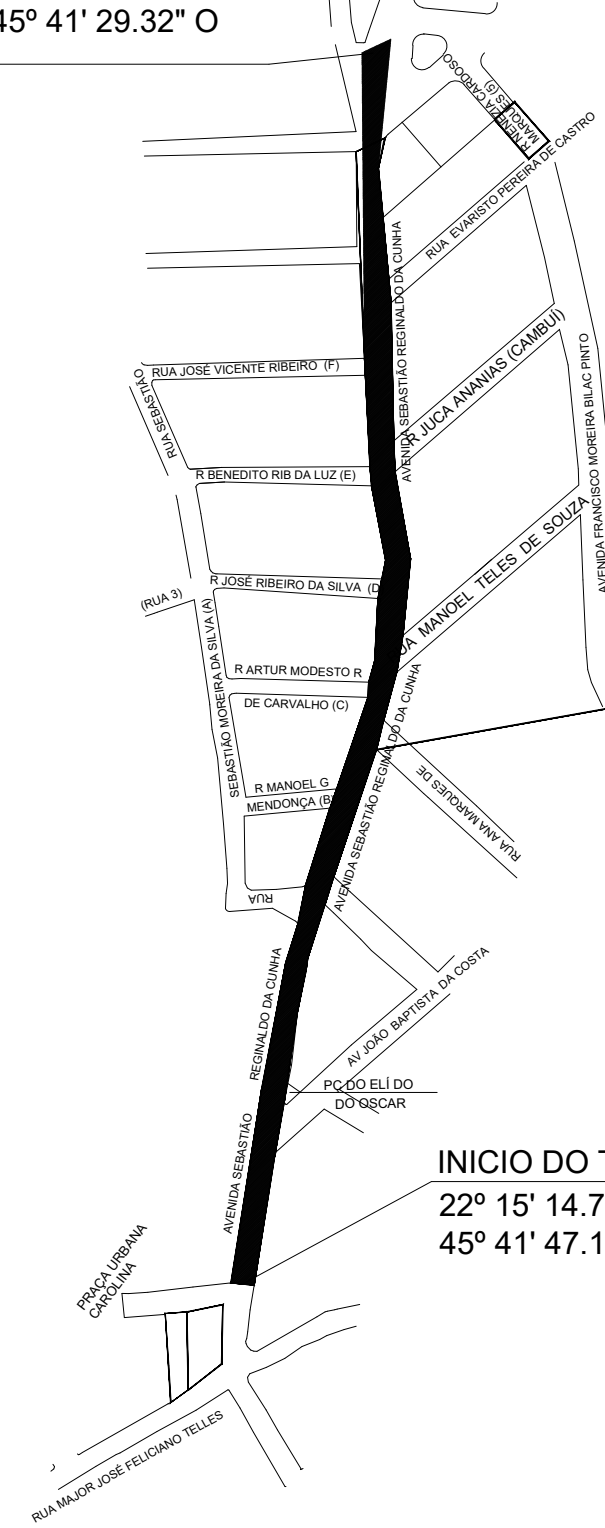


INICIO DO TRECHO
22° 15' 14.79" S
45° 41' 47.13" O

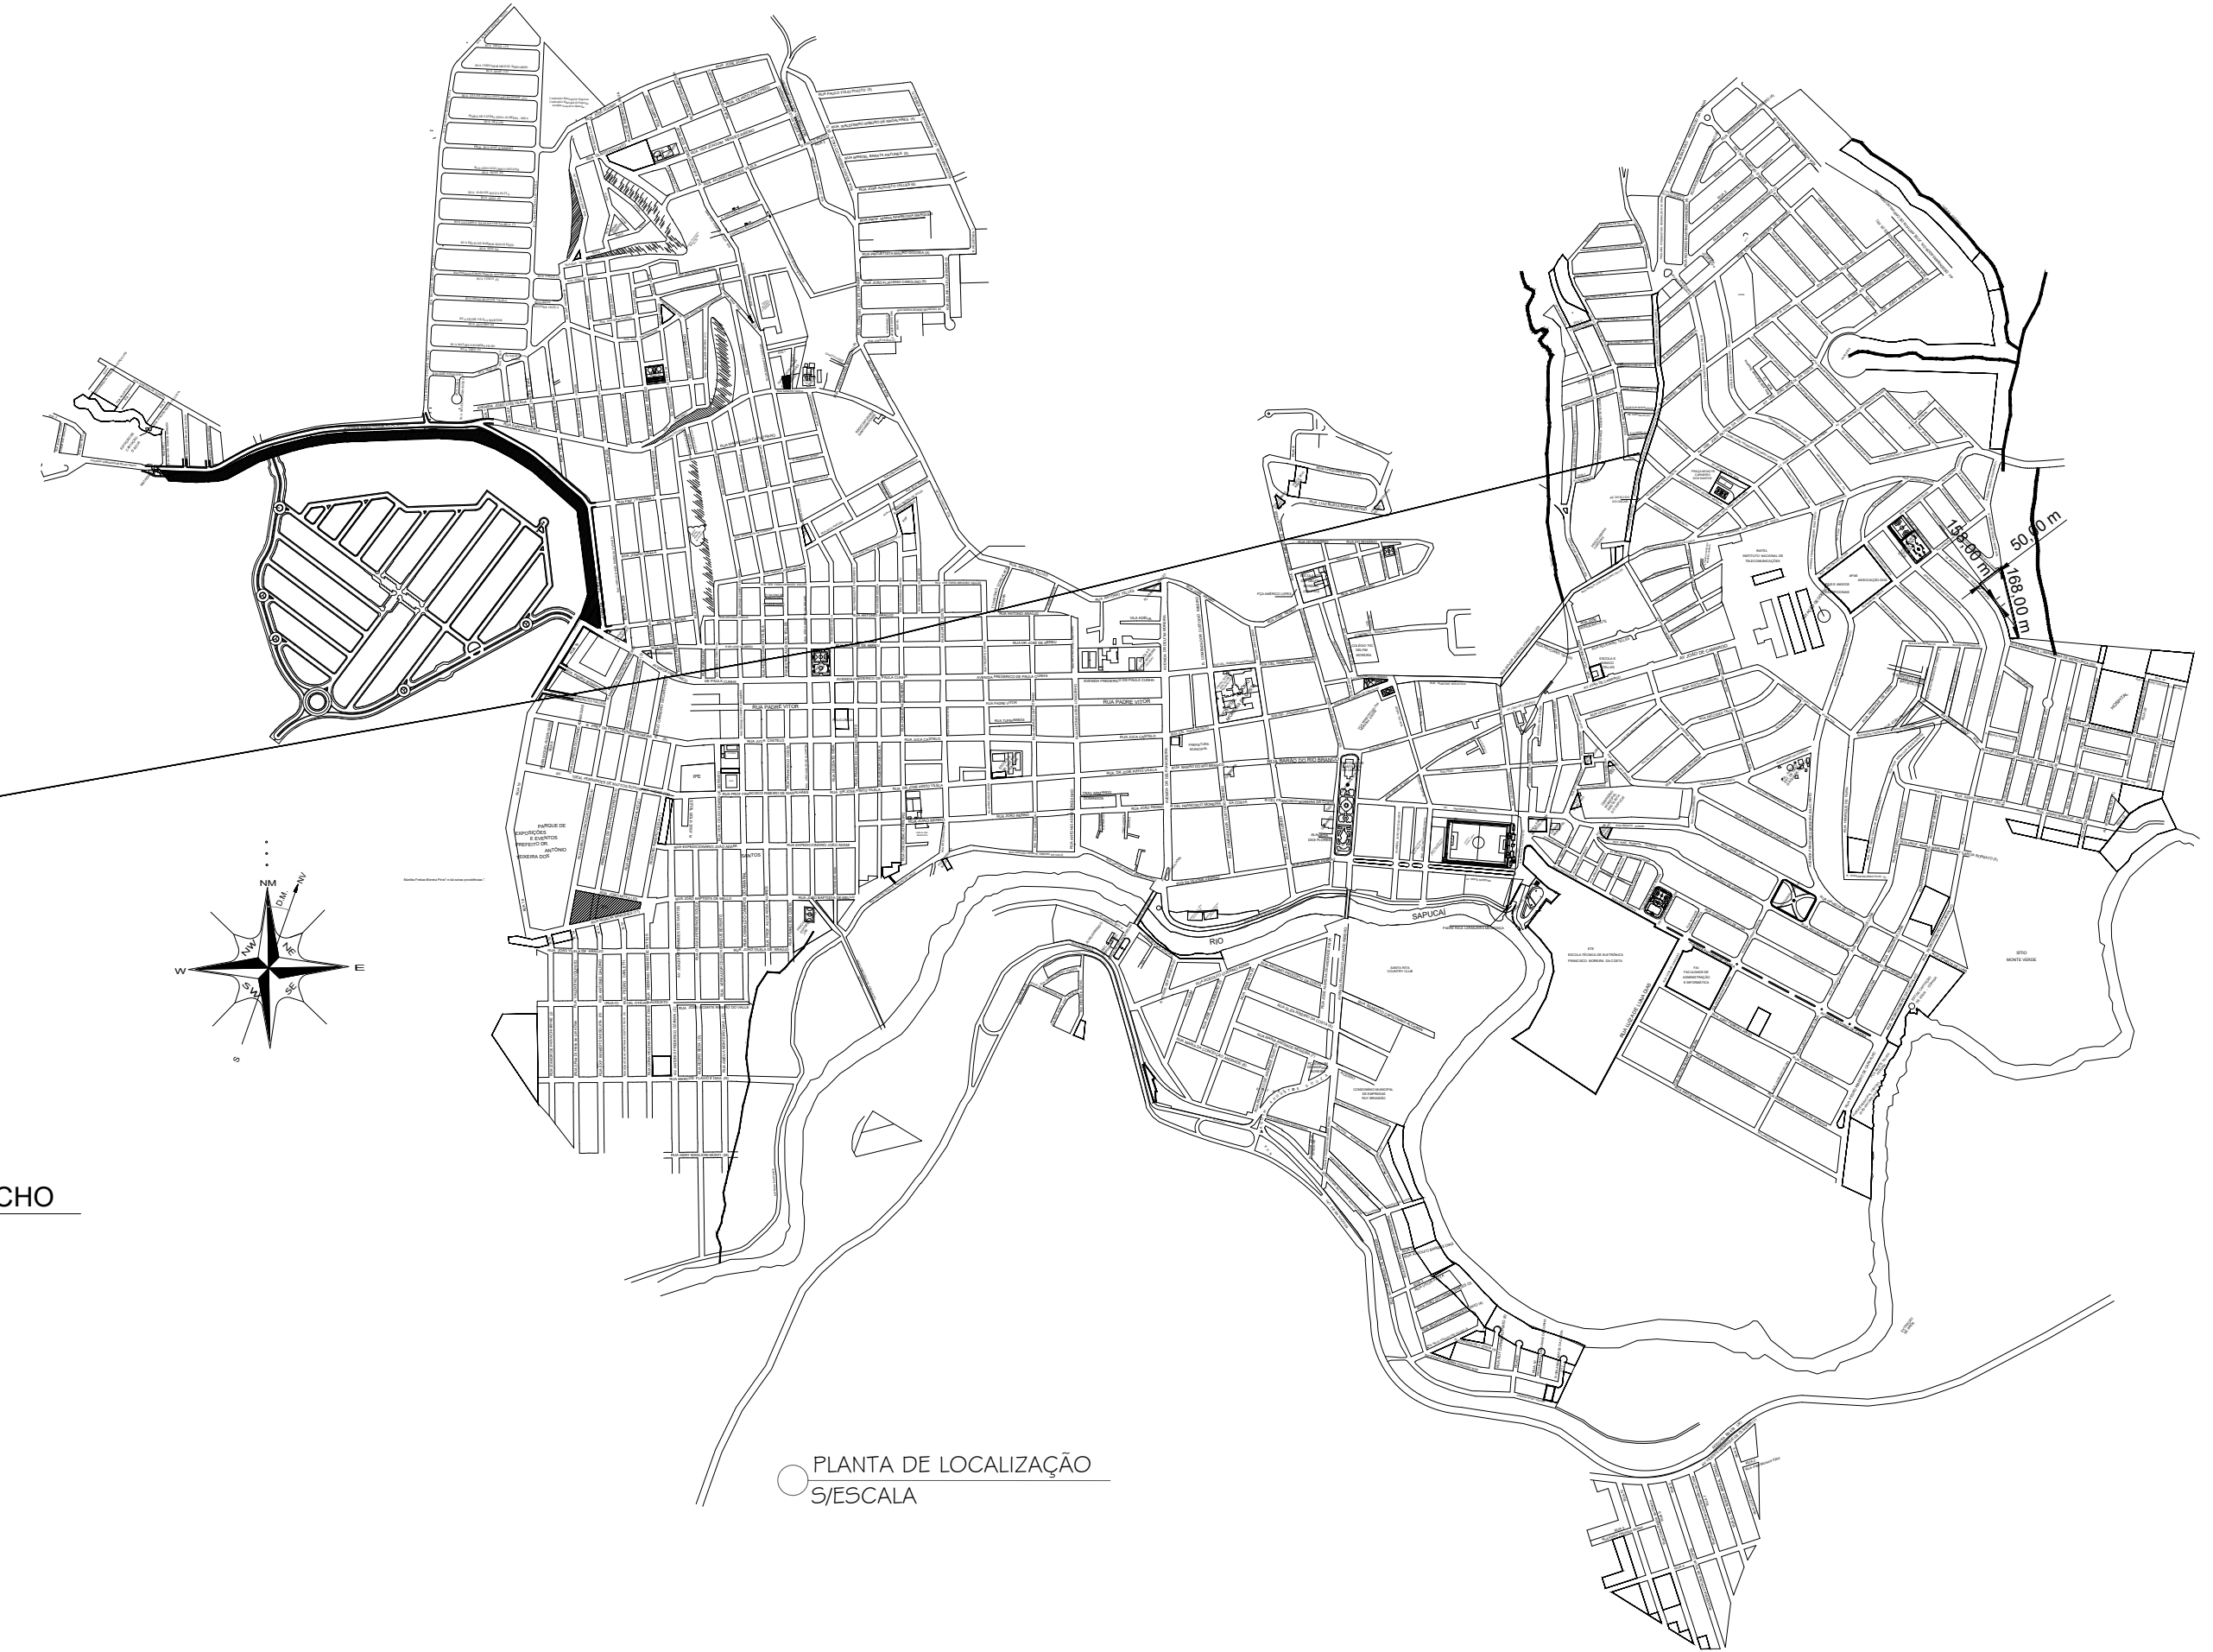


PLANTA DE LOCALIZAÇÃO S/ESCALA

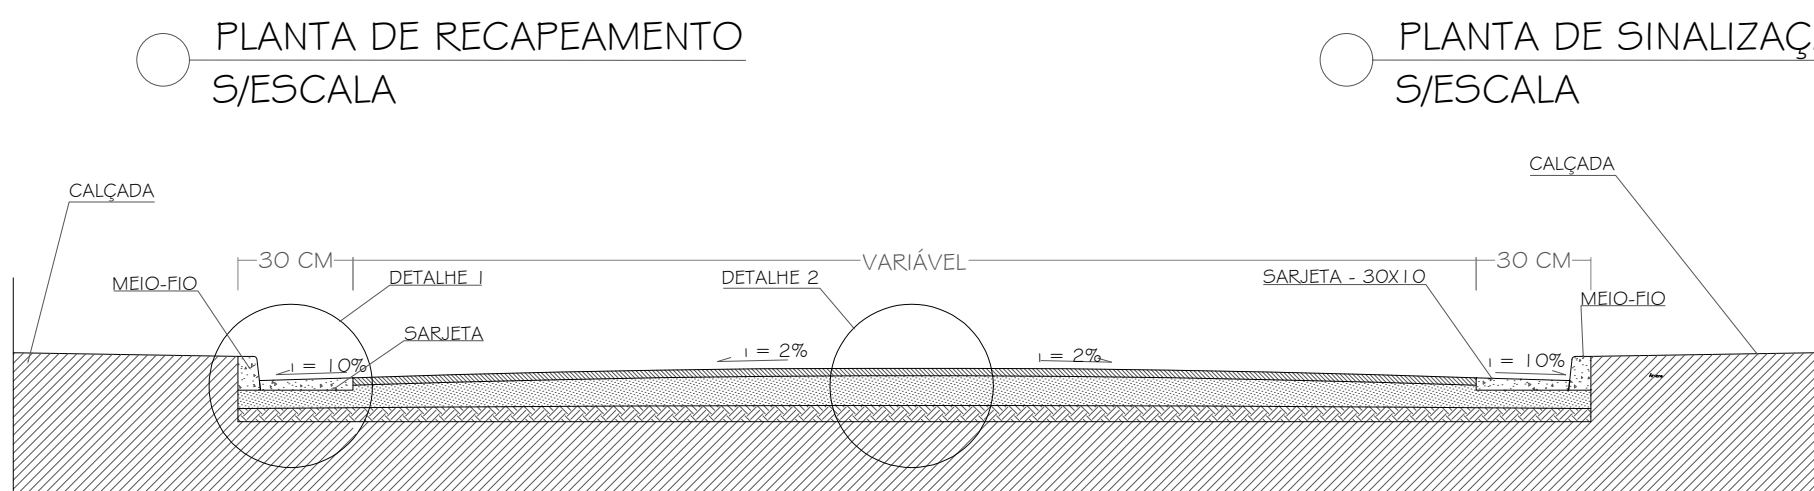

SEÇÃO TRANSVERSAL TIPO - PISTA DE ROLOAMENTO - RECAP. ASFÁLTICO EM CBUQ S/ESCALA

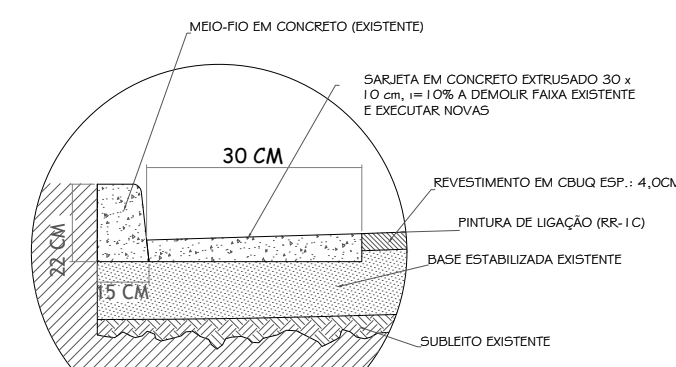

DETALHE 1 - MEIO-FIO E SARJETA S/ESCALA

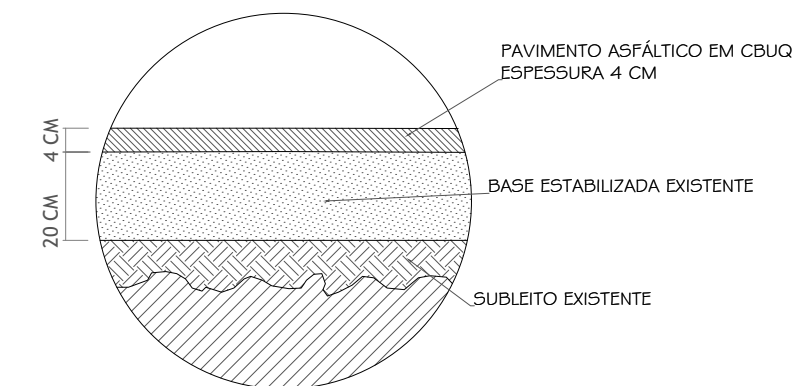

DETALHE 2 - CORTE CAMADAS DO PAVIMENTO ASFÁLTICO CBUQ S/ESCALA

PREFEITURA MUNICIPAL DE SANTA RITA DO SAPUCAÍ
18.192.898.0001-02 Av. Dr. Delfim Moreira, 322, Centro, cep 37540-000

SECRETARIA MUNICIPAL DE OBRAS E DESENVOLVIMENTO URBANO

LOCAL: RUA SEBASTIÃO REGINALDO DA CUNHA
BAIRRO: SANTANA
CIDADE/UF.: SANTA RITA DO SAPUCAÍ - MG
ASSUNTO: RECAPEAMENTO ASFÁLTICO EM CBUQ
PROJETO DE RECAPEAMENTO

CONTEÚDO: PLANTA DE PAV. / DETALHES / CORTE / LEGENDAS E QUADRO / LOCALIZAÇÃO.

ENDEREÇOS: Avenida Sebastião Reginaldo Cunha - Bairro Centro, Rua Coronel Joaquim Neto e Rua Doutor José Ribeiro de Carvalho - Bairro Santana, Município de Santa Rita do Sapucaí/MG.

RESPONSÁVEL TÉCNICO PELO PROJETO E FISCALIZAÇÃO:
MÁRIO MARQUES RIBEIRO - CREA - MG 48.900/D

PROPRIETÁRIO: **Leandro Henrique Mendes:**
06419869633

DATA: 23/06/2025 ESCALA: INDICADA UNIDADE: INCIDADO FOLHA: 1 - 2