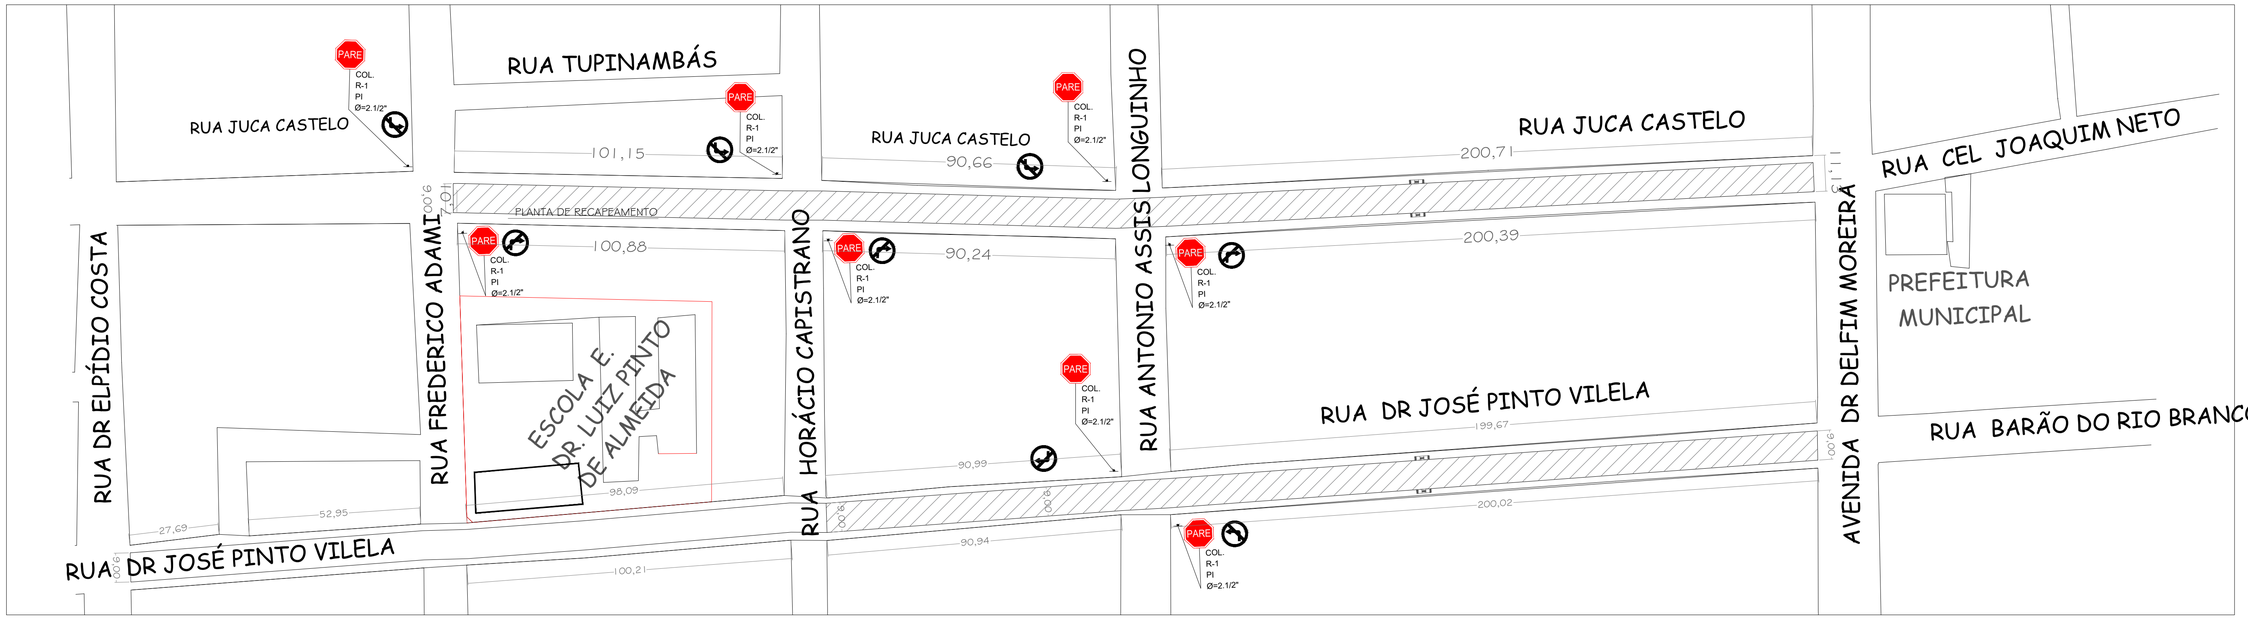

PLANTA DE RECAPEAMENTO
S/ESCALA

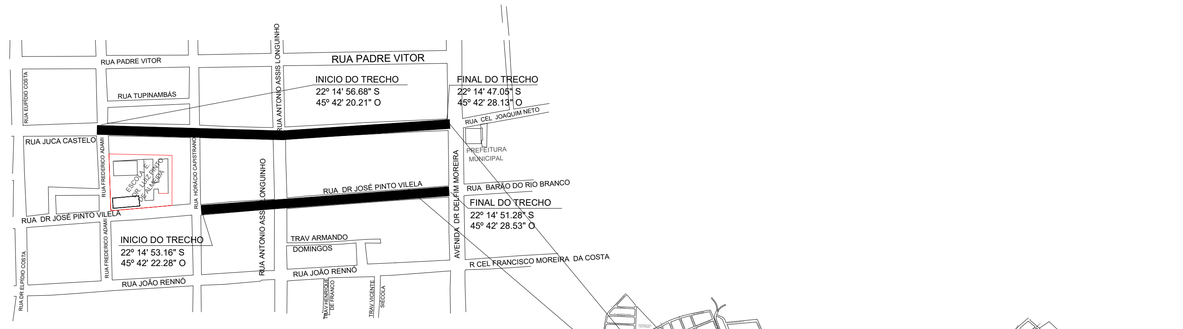

PLANTA DE LOCALIZAÇÃO
S/ESCALA

CORES
Fundo: Amarelo
Orla Interna: Preto
Orla Externa: Amarelo
Símbolo: Preto

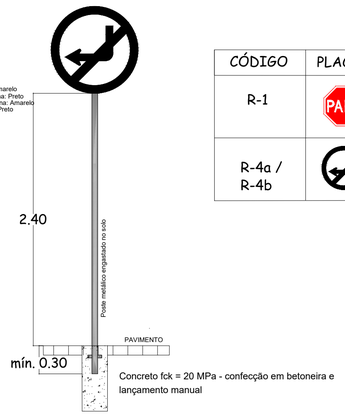

Concreto fck = 20 MPa - confecção em betoneira e lançamento manual

CÓDIGO	PLACA	DIMENSÕES	PLACAS	POSTES
R-1	PARE	lado 24,8cm	10,00u	10,00u
R-4a / R-4b		Ø60cm	1,00u	*fixar aos postes R-1 a serem instalados

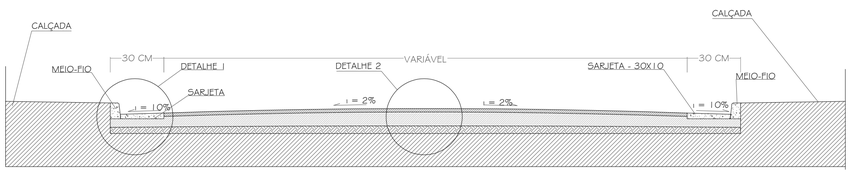

SEÇÃO TRANVERSAL TIPO - PISTA DE ROLAMENTO - RECAP. ASFÁLTICO EM CBUQ
S/ESCALA

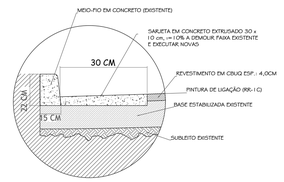

DETALHE 1 - MEIO-FIO E SARJETA
S/ESCALA

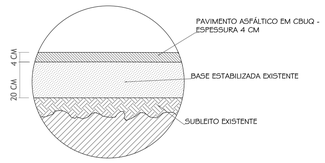

DETALHE 2 - CORTE CAMADAS DO PAVIMENTO ASFÁLTICO CBUQ
S/ESCALA

PREFEITURA MUNICIPAL DE SANTA RITA DO SAPUCAÍ
18.192.898.0001-02 Av. Dr. Delfim Moreira, 322, Centro, cep 37540-000

SECRETARIA MUNICIPAL DE OBRAS E DESENVOLVIMENTO URBANO

LOCAL: RUA SEBASTIÃO REGINALDO DA CUNHA
BAIRRO: SANTANA
CIDADE/UF.: SANTA RITA DO SAPUCAÍ – MG
ASSUNTO
PROJETO: RECAPEAMENTO ASFÁLTICO EM CBUQ
PROJETO DE RECAPEAMENTO

CONTEÚDO
PLANTA DE PAV. / DETALHES / CORTE / LEGENDAS E QUADRO / LOCALIZAÇÃO.

ENDEREÇOS
Avenida Sebastião Reginaldo Cunha – Bairro Centro, Rua Coronel Joaquim Neto e Rua Doutor José Ribeiro de Carvalho – Bairro Santana, Município de Santa Rita do Sapucaí/MG.

RESPONSÁVEL TÉCNICO PELO PROJETO E FISCALIZAÇÃO
Documento assinado digitalmente
MARIO MARQUES RIBEIRO
Data: 26/09/2025 10:59:12-0300
Verifique em https://validar.iti.gov.br

MÁRIO MARQUES RIBEIRO – CREA – MG 48.900/D
ENGENHEIRO CIVIL

PROPRIETÁRIO
Leandro Henrique Mendes: 06419869633
Assinado digitalmente por Leandro Henrique Mendes:06419869633
Razão: Eu sou o autor deste documento
Localização:
Data: 2025-09-26 09:47:44
Foxit Reader Versão: 9.0.0

PROPRIETÁRIO: PREF. MUNICIPAL DE SANTA RITA DO SAPUCAÍ

DATA:	ESCALA:	UNIDADE	FOLHA:
23/06/2025	INDICADA	INCIDADO	2 – 2