


PASSAGEM DE PEDRESTES - 22 UNIDADES

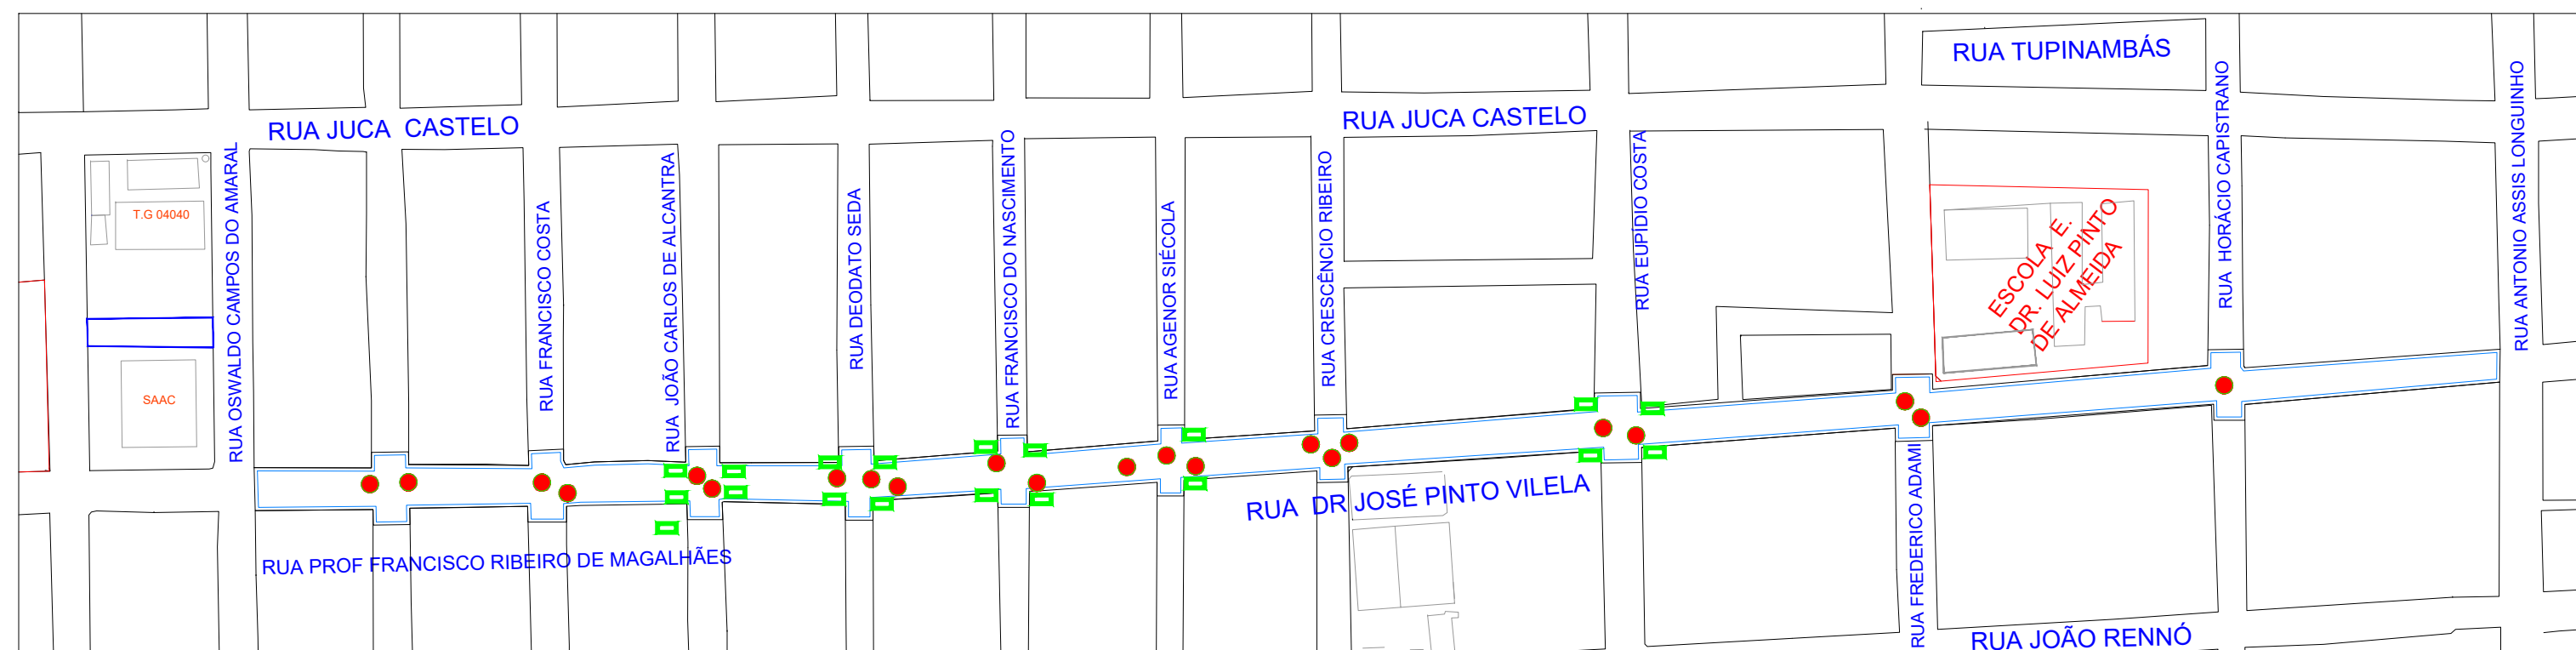


- 22 UN PV (POSTO DE VISITA)
- 18 UN BL (BOCA DE LOBO)

LEGENDA

- RUA A SER PAVIMENTADA
ÁREA = 7.198,00 (m²)
- 22 UN PV (POSTO DE VISITA)
- 18 UN BL (BOCA DE LOBO)
- MEIO-FIO (10,00 m)




PINTURA HORIZONTAL - 720,00 METROS LINEARES

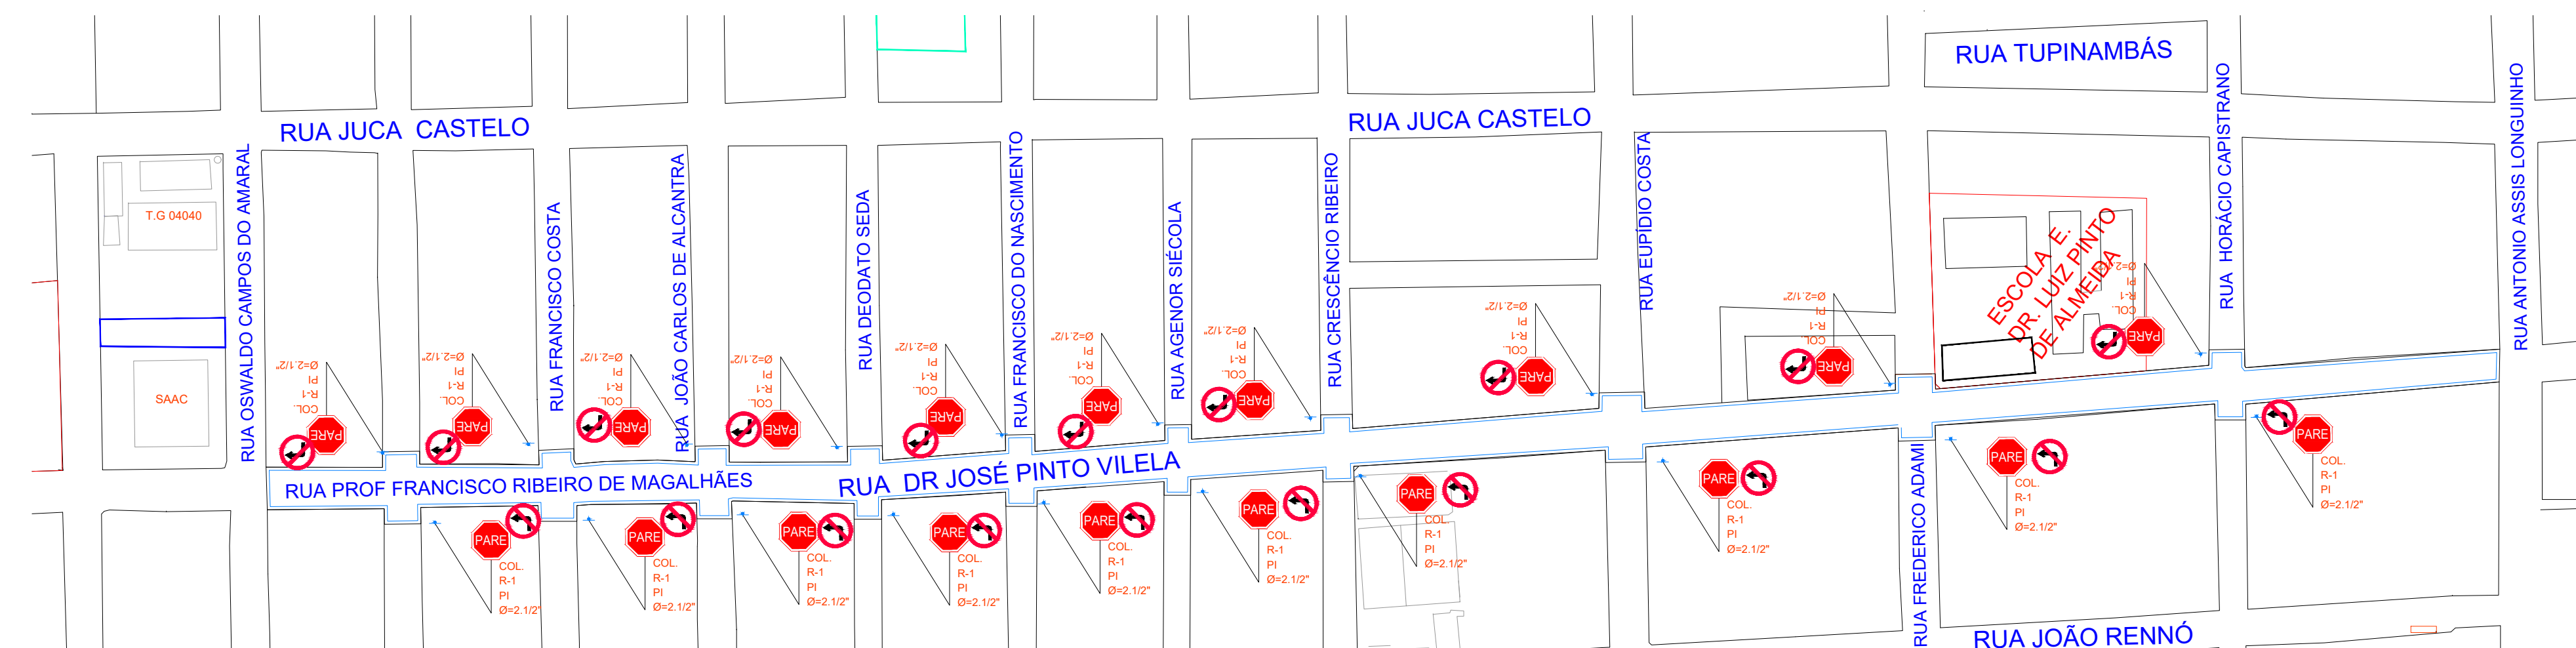



SINALIZAÇÃO VERTICAL A SER EXECUTADA

- 20 pç placa R-04 A
- 20 pç placa R1

DETALHE 01




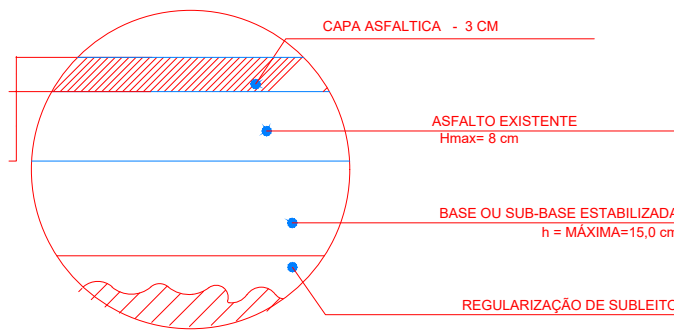


SEM ESCALA DETALHE 2

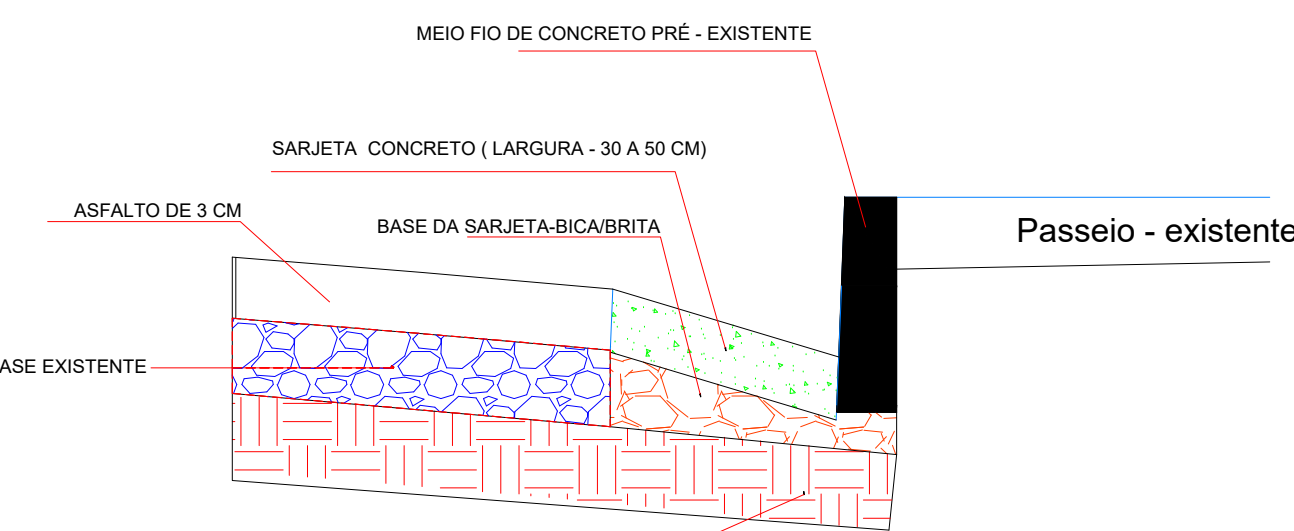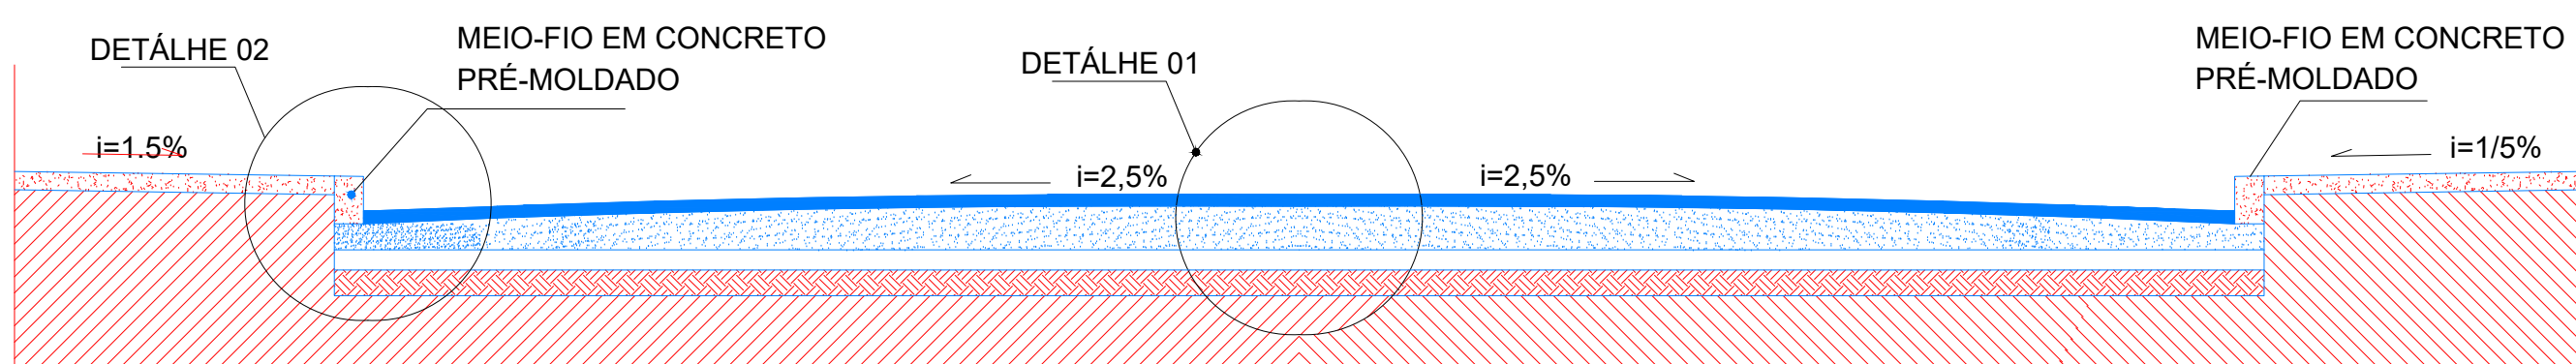


2 ° CORTA TRANSVERSAL PISTA DE ROLAMENTO-ASFALTO
SEM ESCALA



PROJETO DE SINALIZAÇÃO - DETALHES

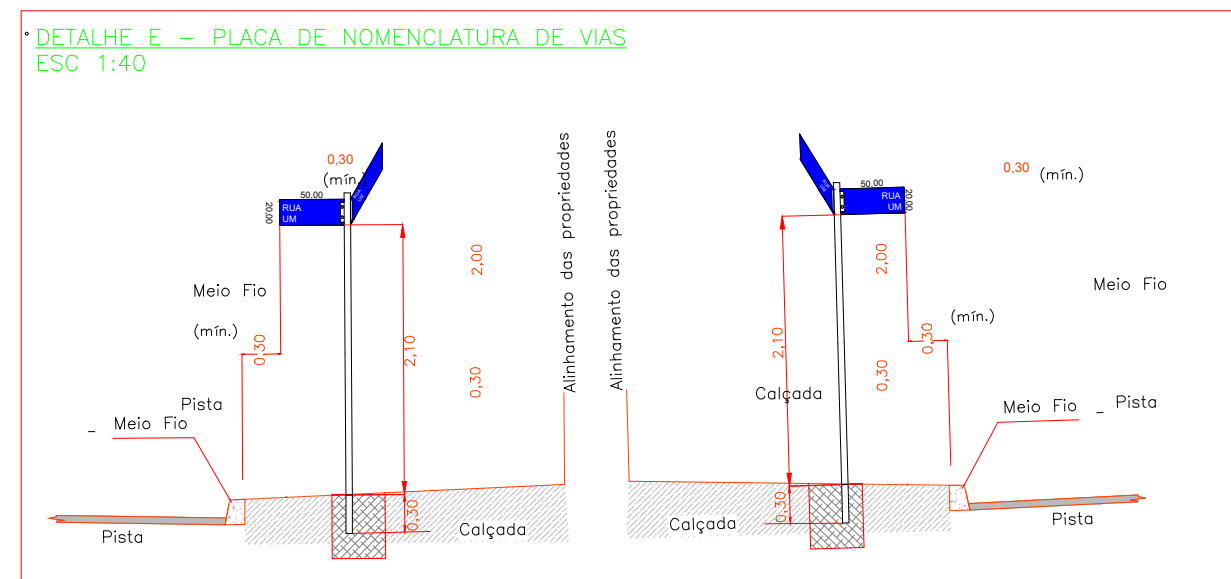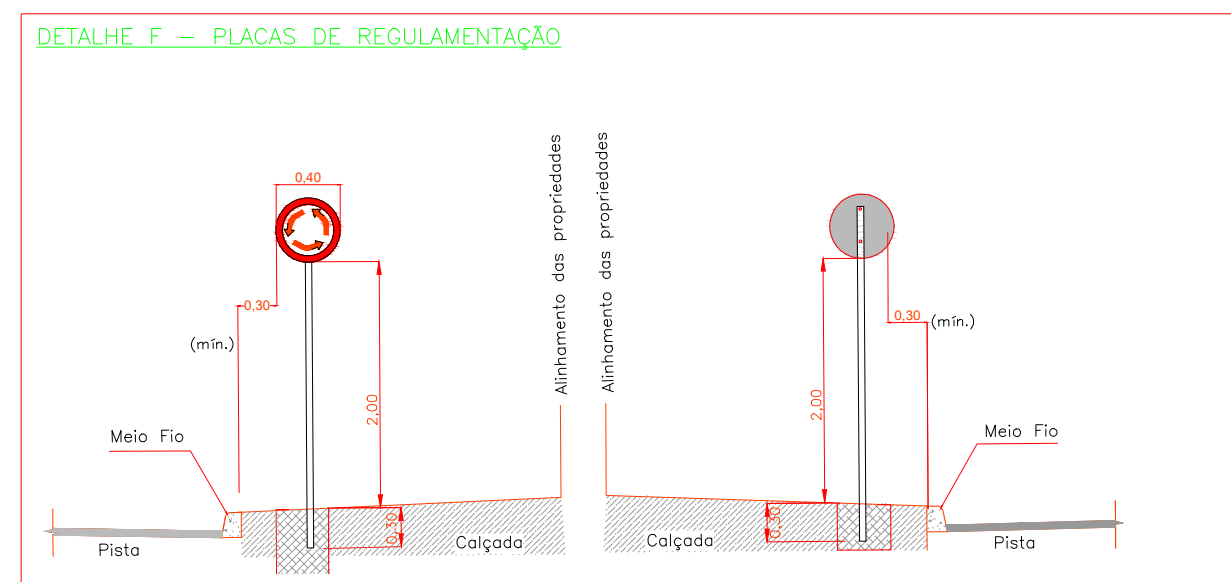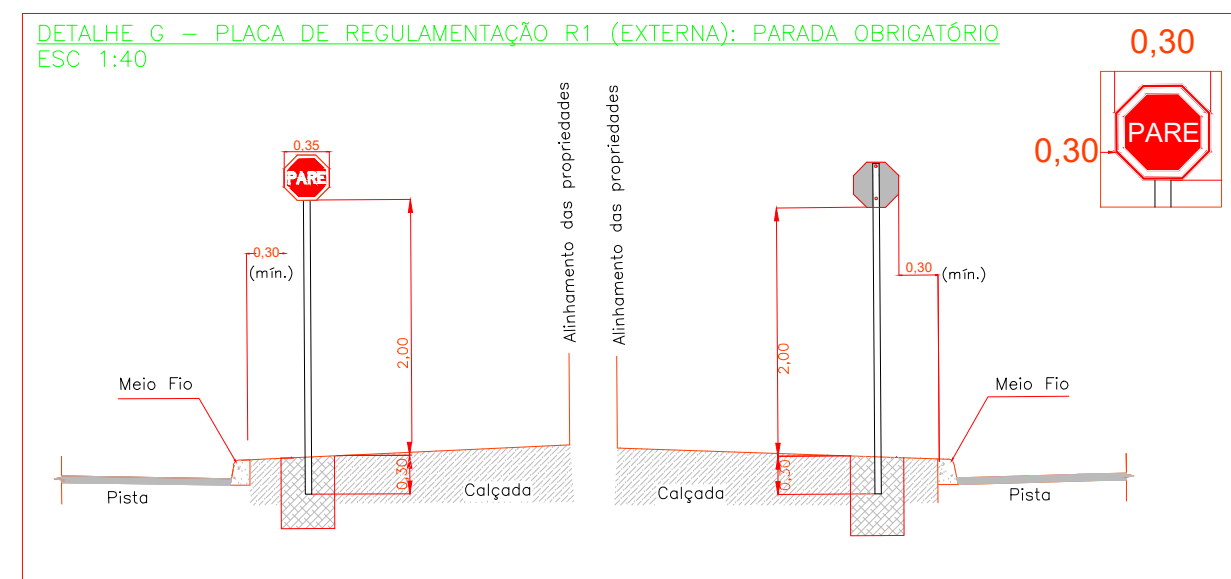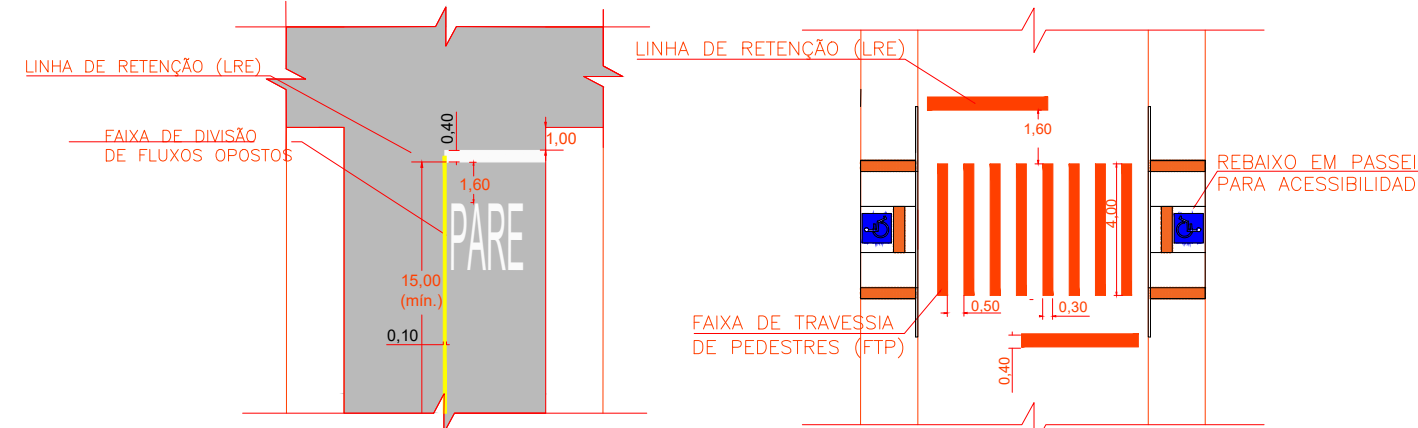

LINHA DE DIVISÃO DE FLUXOS
LINHA SIMPLES CONTÍNUA (LFC-1)

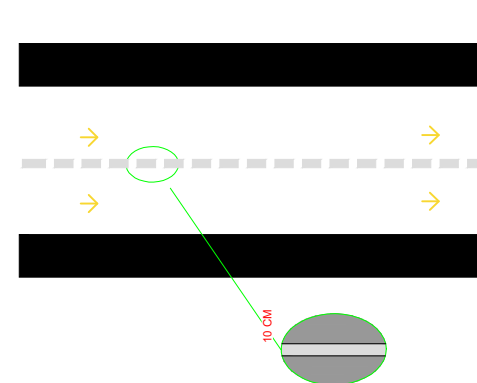


LINHA DE BORDO (LBO)

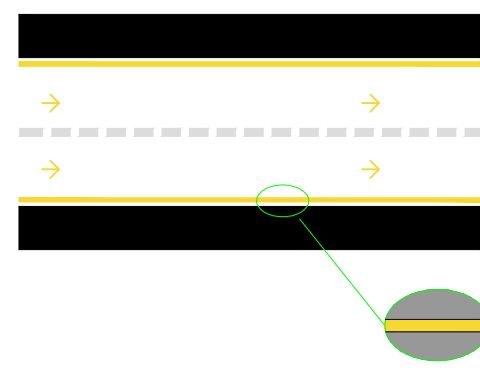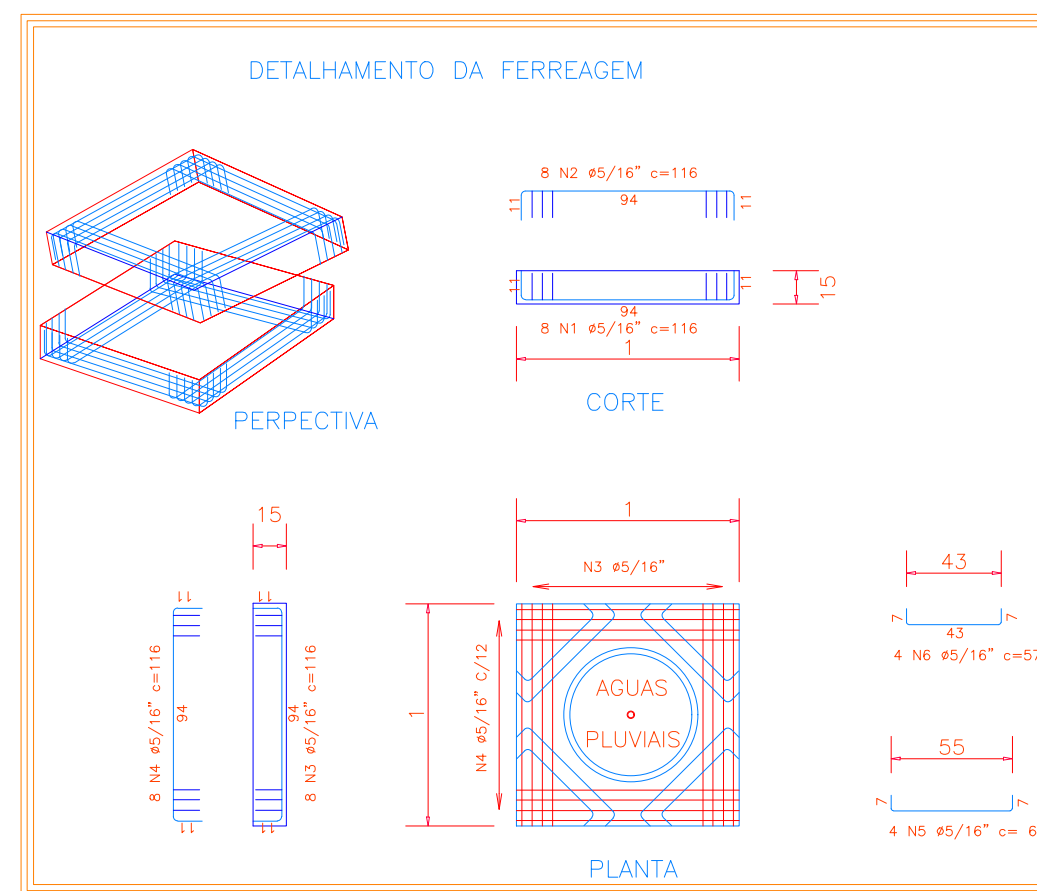

LEGENDA

- RUA A SER PAVIMENTADA
ÁREA = 7.198,00 (m²)

MAPA DO MUNICÍPIO DE SANTA RITA DO SAPUCAÍ - MG ESC. 1:10000

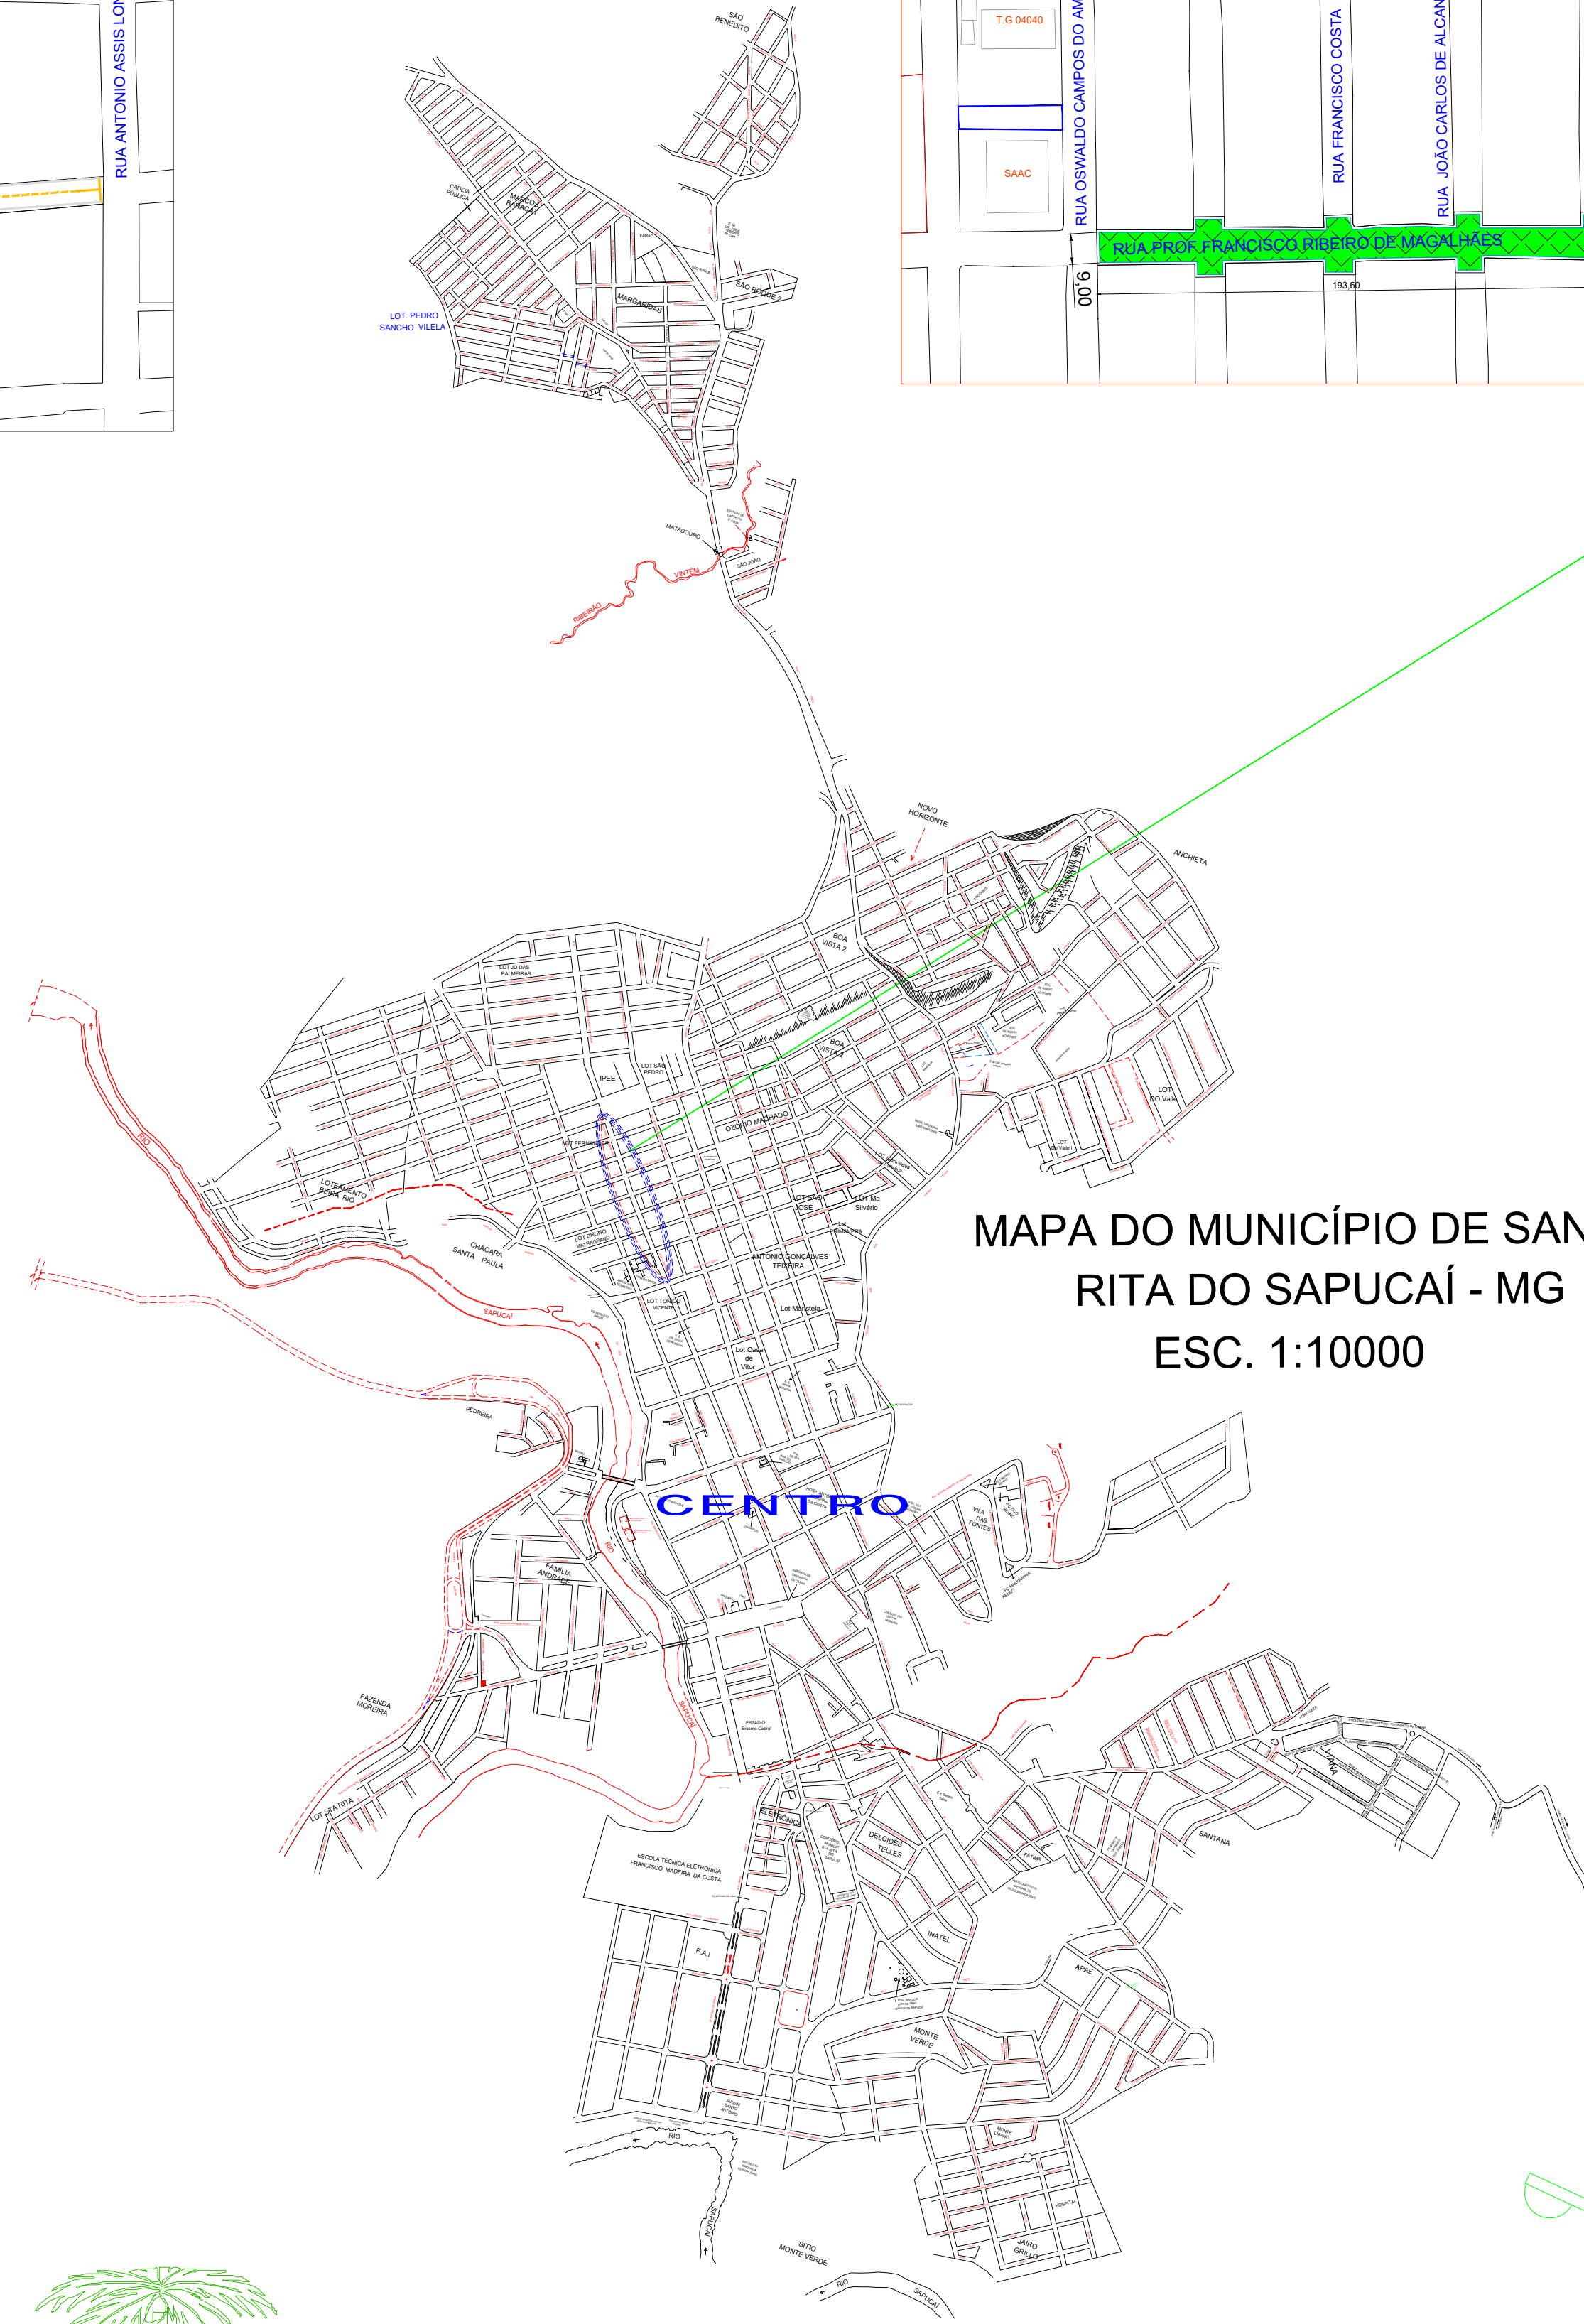

FERRAGENS DO LEVANTAMENTO DO P.V.
SEM ESCALA

PASSEIO

PASSEIO

PAVIMENTAÇÃO DE VIAS PÚBLICAS DE SANTARITA DO SAPUCAÍ									
RUAS COM RECAPEAMENTO ASFALTICO									
NOME RUA	EXT	LARG	LARG	ÁREA	SARJETA 30CM	CONCRETO DE RUA - M2	BOCA DE LOBO UNIDADES	POCO VISITA UNIDADES	
RUAS COM 5 CM DE ASFALTO (3+2)									
1				m2	ml	m2			
RUAS COM 3 CM DE ASFALTO									
4 RUA PROF. FRANCISCO R. MAGALHÃES	193,60	9,00	9,00	1.742,40	m2	ml	0,00	m2	9
5 RUA DR. JOSÉ PINTO VILELA	528,40	9,00	9,00	4.755,60	m2	ml	0,00	m2	9
6 20 ESGUINAS COM 7 X 5 M	20,00	5,00	7,00	700,00	m2	ml	0,00	m2	
				7.198,00	0,00	0,00	18,00	22,00	
	EXT			ÁREA	sarjeta	concretos	BL	PV	
		ML		7.198,00 m2	1.300,00 ML	-	m2	18	22
CAPEAMENTO DE 3 CM									
				7.198,00	m2				
CAPEAMENTO DE 5 CM									
	-	-	-	-	7.198,00	0,03	-	0,05	215,94
TOTAL EM METRO CUBICO									
				-	m2				M3
CONCRETO DE RUA PARALELEPÍPEDO									
				22,00	UND				
LEVANTAMENTO DE TAMPÃO									
				-	UND				
BOCA DE LOBO									
Mario Marques Ribeiro									
Eng Civil-CREA-489000									

PREFEITURA MUNICIPAL DE SANTA RITA DO SAPUCAÍ
18.192.898.0001-02 Av. Dr. Delfim Moreira, 322, Centro, cep 37540-000

SECRETARIA MUNICIPAL DE OBRAS E DESENVOLVIMENTO URBANO
LOCAL: Rua prof. Francisco R. Magalhães / Rua Jose Pinto Vilela
BAIRRO: Moradia
CIDADE/UF: SANTA RITA DO SAPUCAÍ - MG
ASSUNTO: MELHORIA DE INFRA-ESTRUTURA
PROJETO: PROJETO DE PAVIMENTAÇÃO

CONTEUDO DO PROJETO
PLANTA DE LOCALIZAÇÃO DA ÁREA A SER IMPLANTADA A INFRA-ESTRUTURA

ÁREA TOTAL DOS LOGRADOUROS = 7.198,00 m²

RESPONSÁVEL TÉCNICO PELO PROJETO E EXECUÇÃO
goub
MARIO MARQUES RIBEIRO
Eng Civil-CREA-489000

MARIO MARQUES RIBEIRO - Eng Civil CREA 48900-0/MG
DIRETOR DE DIVISÃO DE OBRAS

PROPRIETÁRIO
Leandro Henrique Mendes
06419869633

PROPRIETÁRIO: PREF. MUNICIPAL DE SANTA RITA DO SAPUCAÍ

DATA: 13/05/2025 ESCALA: INDICADA UNIDADE: INICIADO FOLHA: 1 - 1