




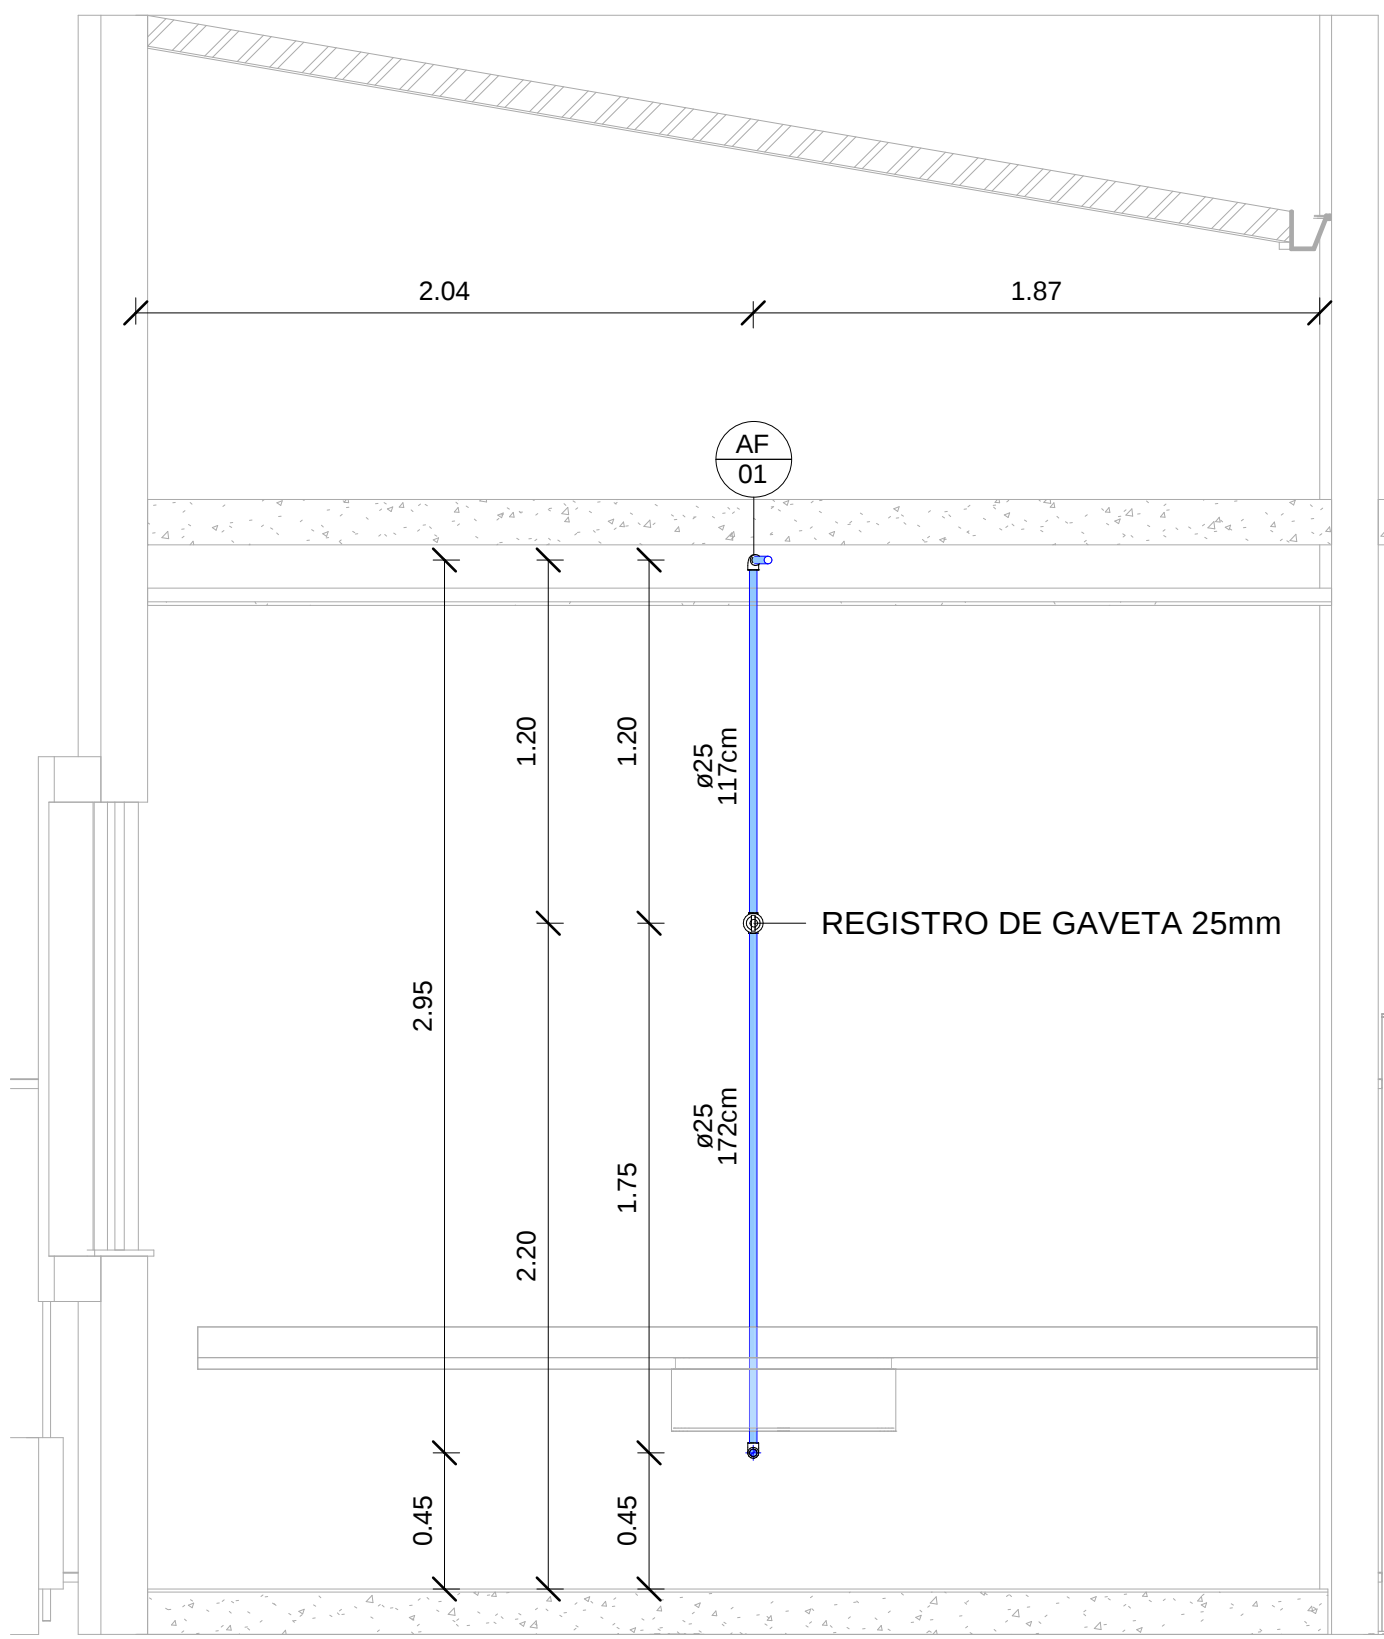


4 Vista Cozinha
1 : 25

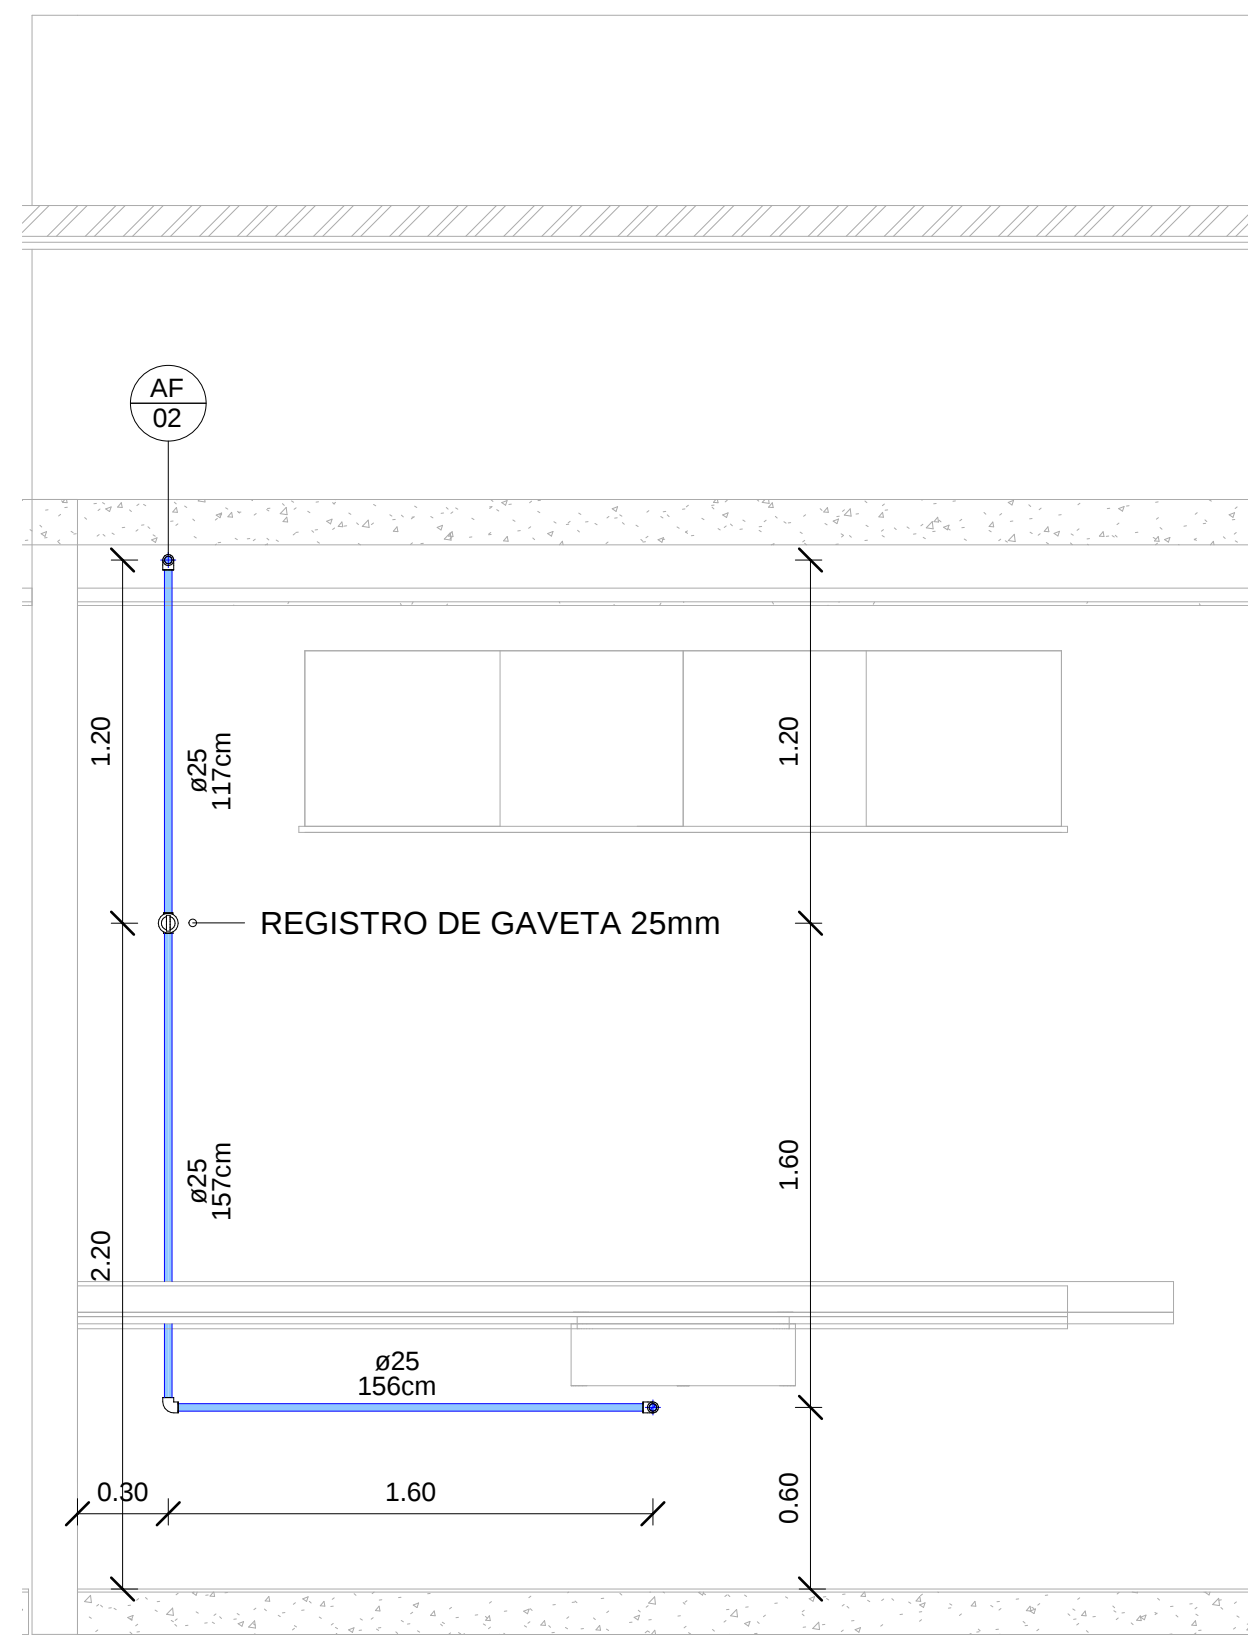


5 Vista Fornaria
1 : 25

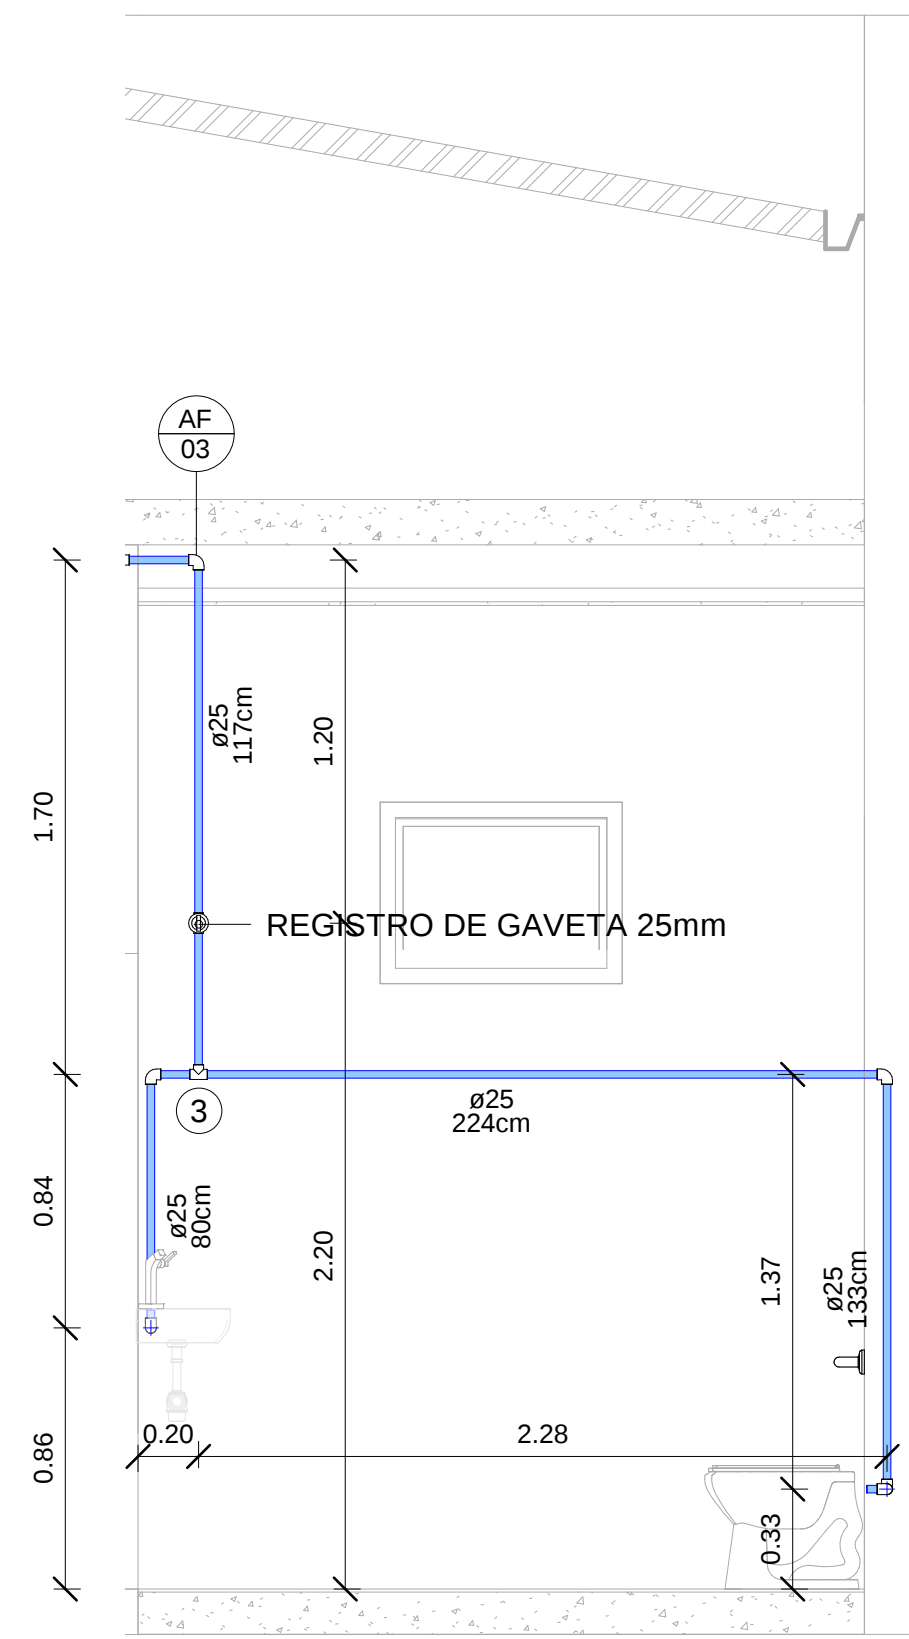


6 Vista BWC Acessível
1 : 25

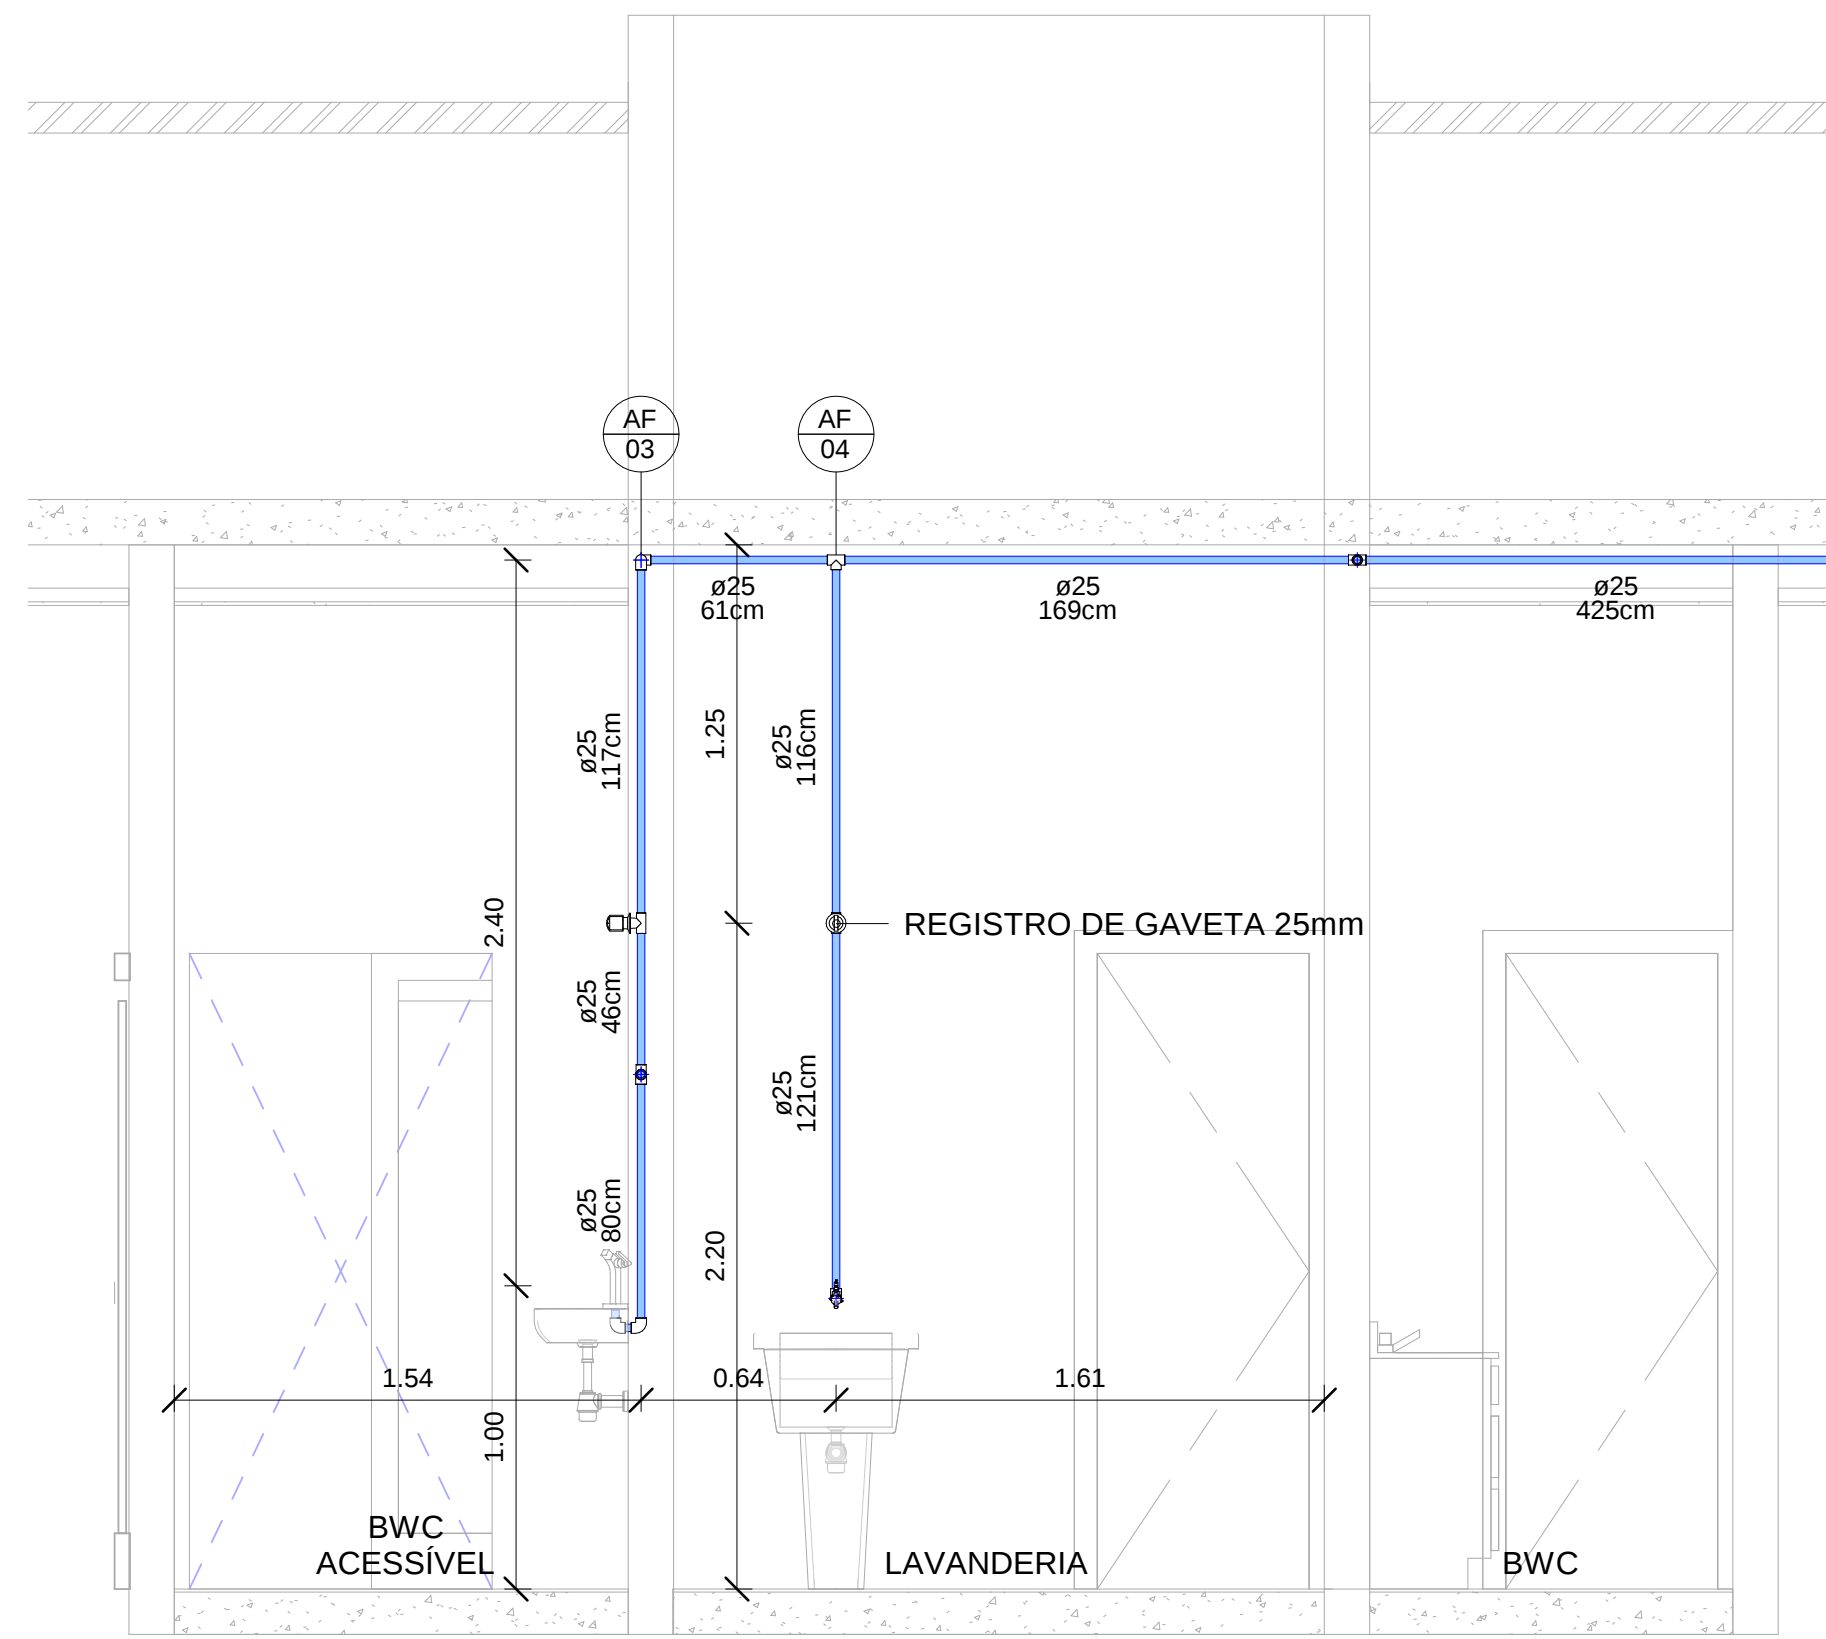


7 Vista Lavanderia
1 : 25

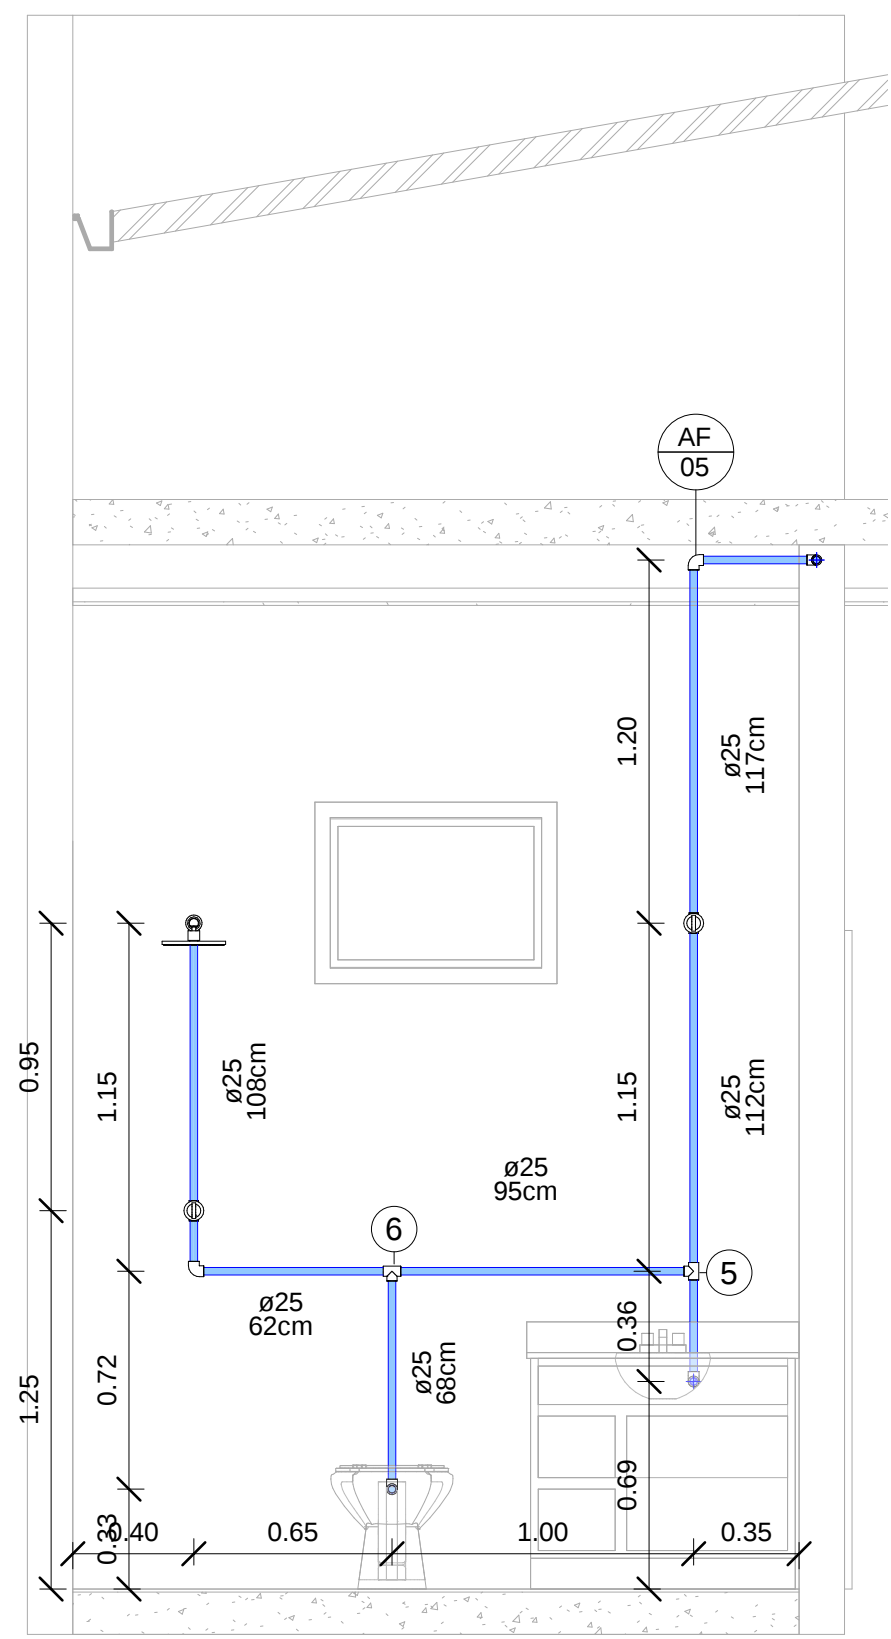


8 Vista BWC
1 : 25

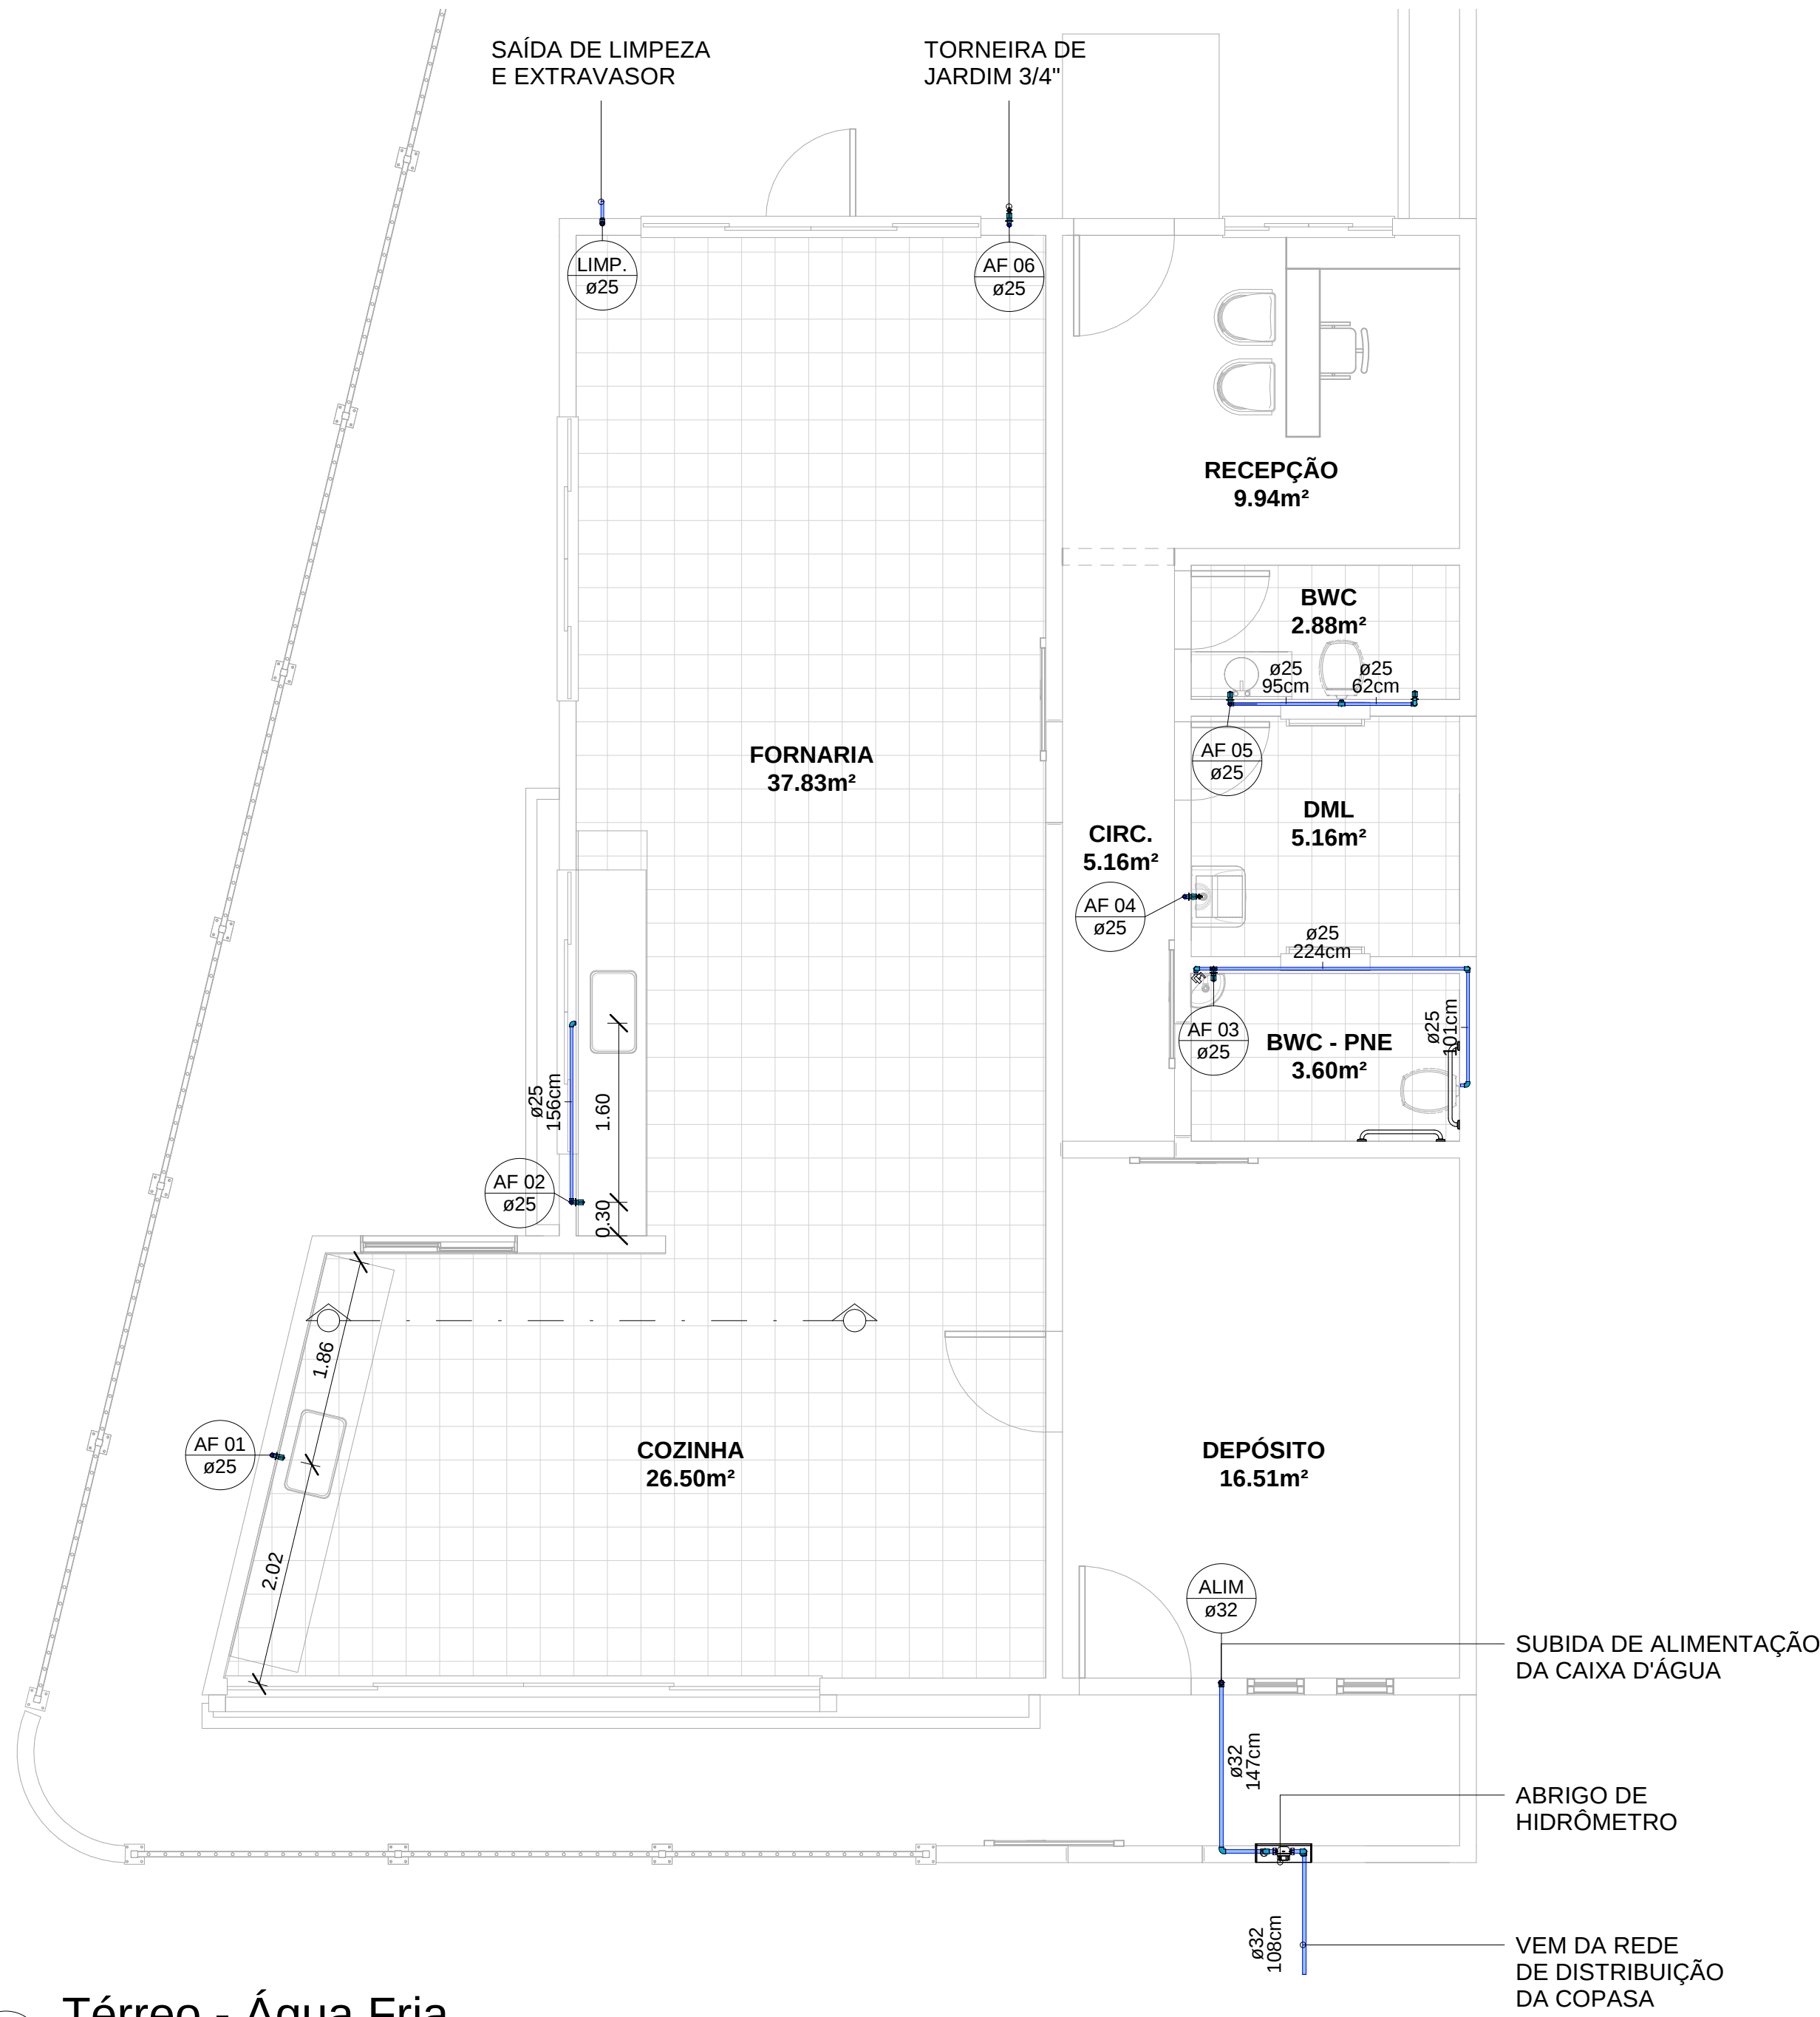

1 Térreo - Água Fria
1 : 50

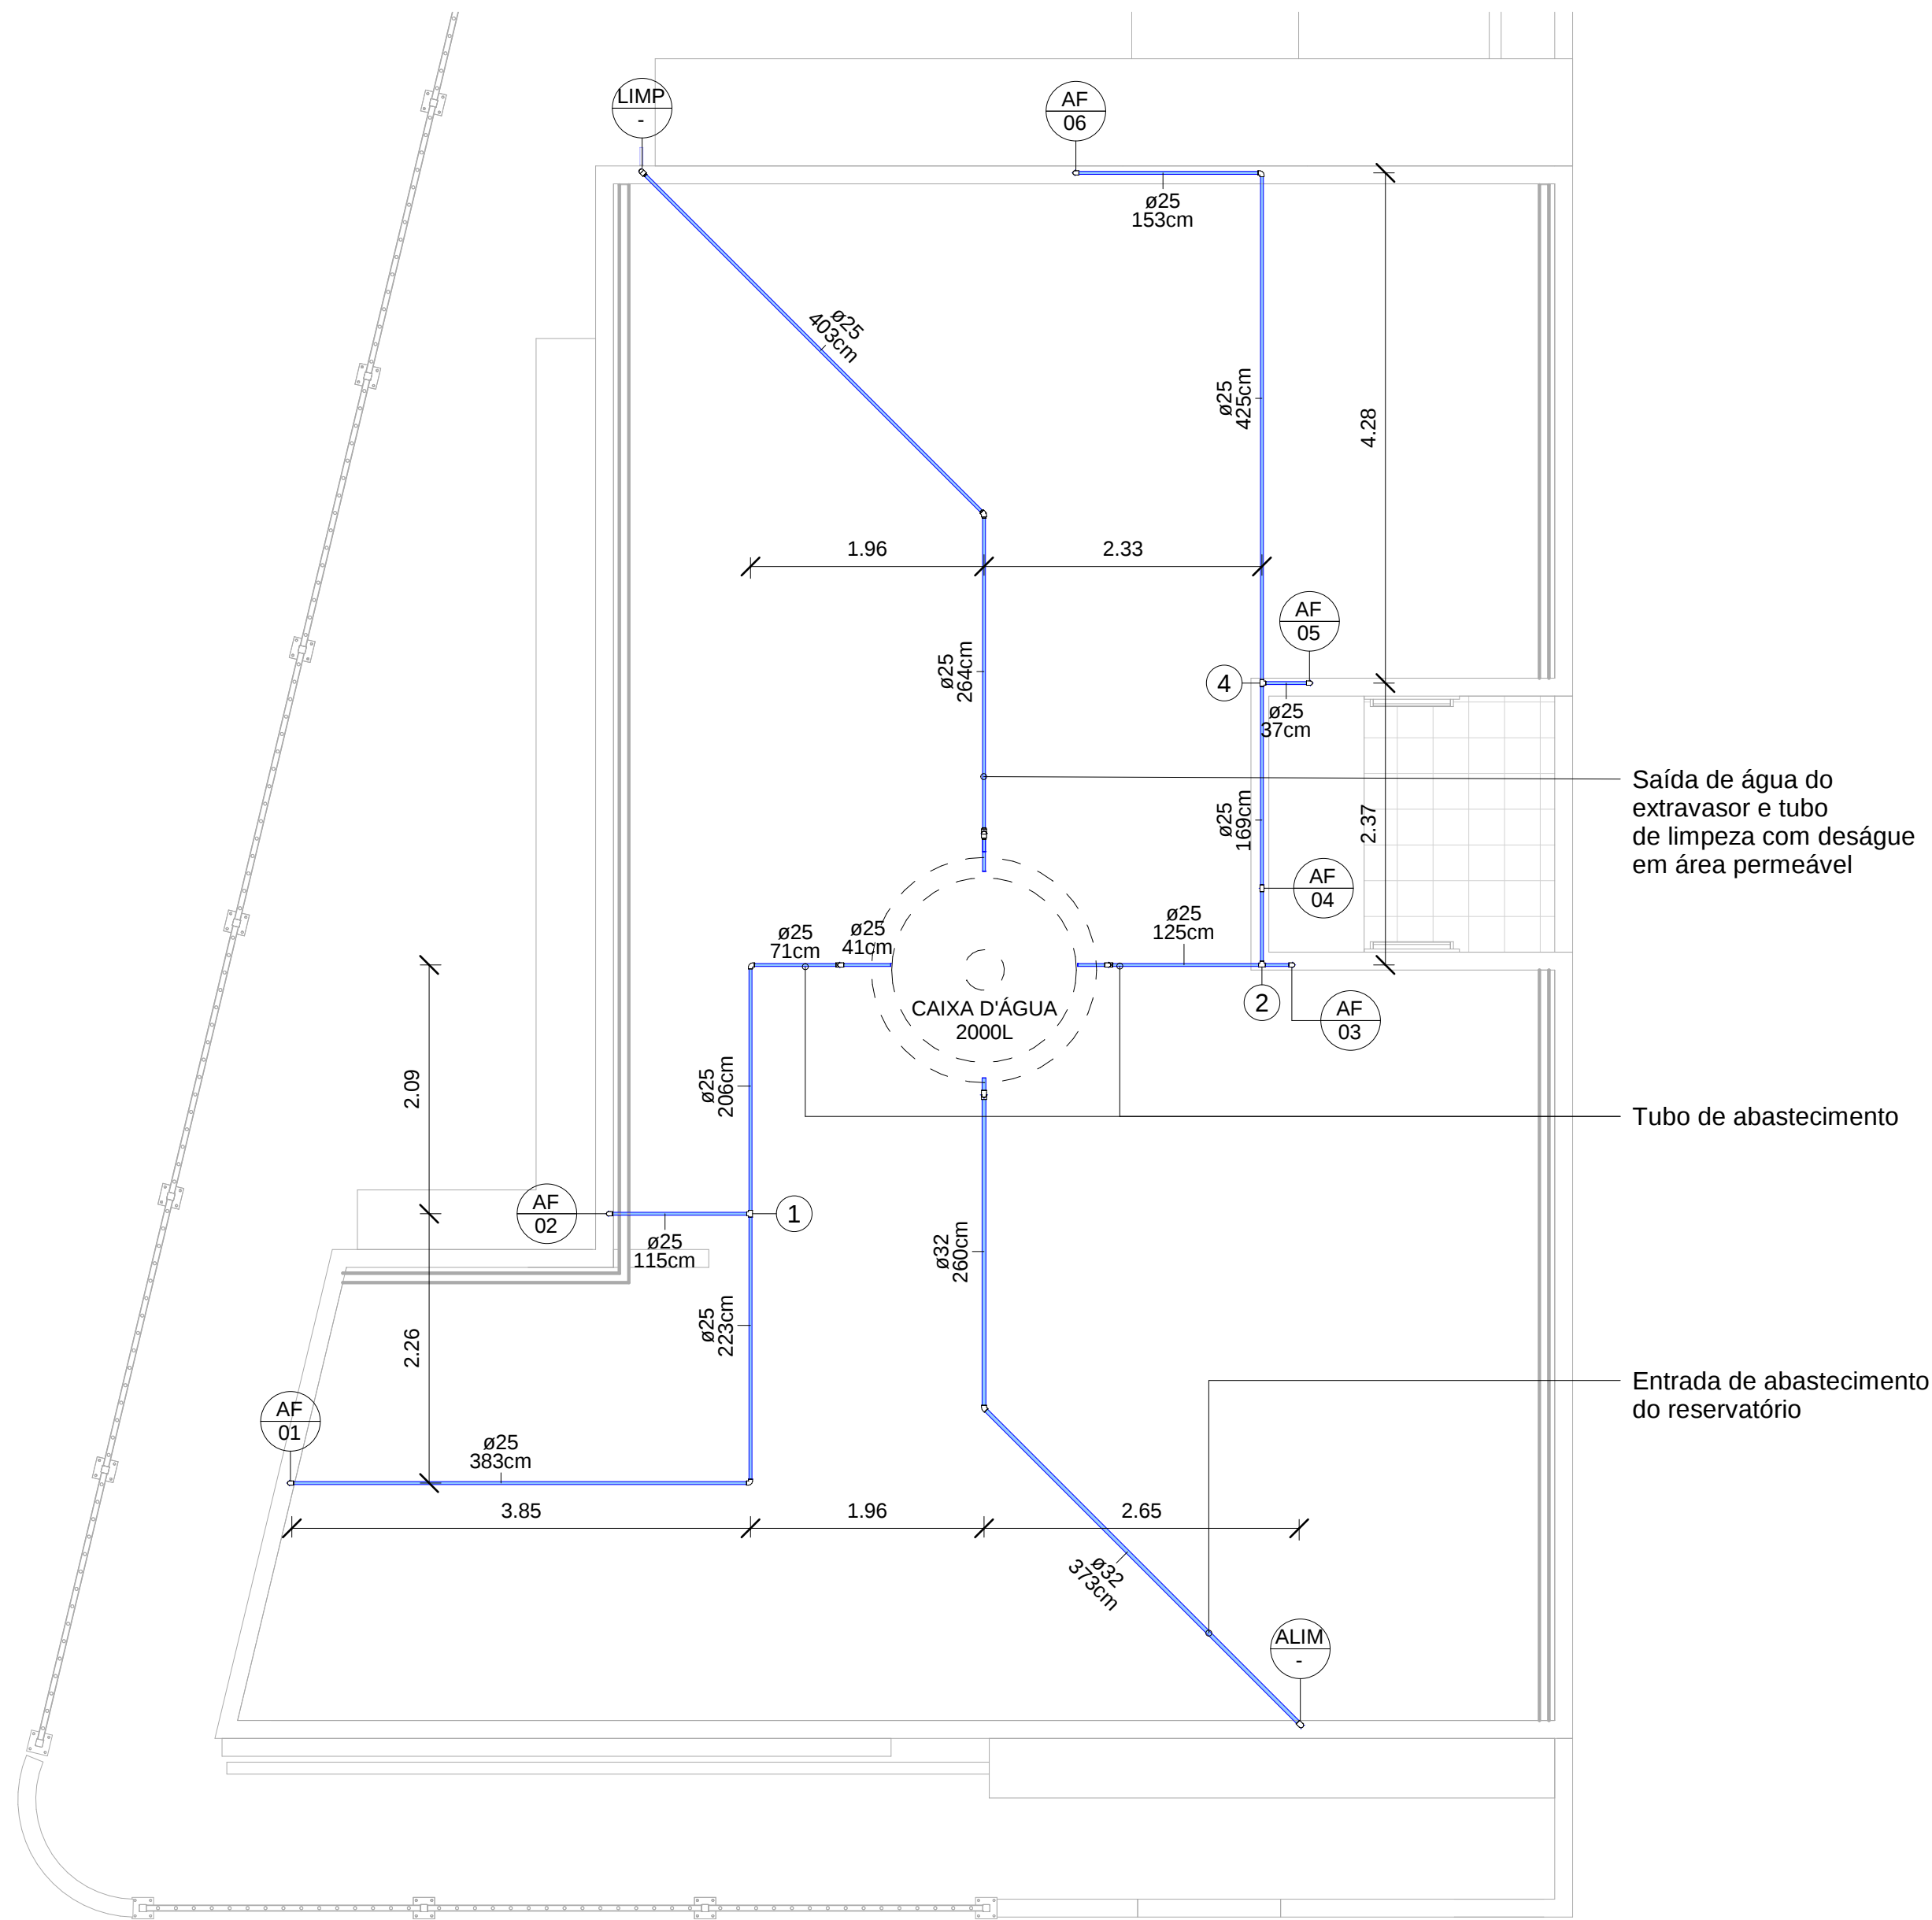


2 Laje superior
1 : 50

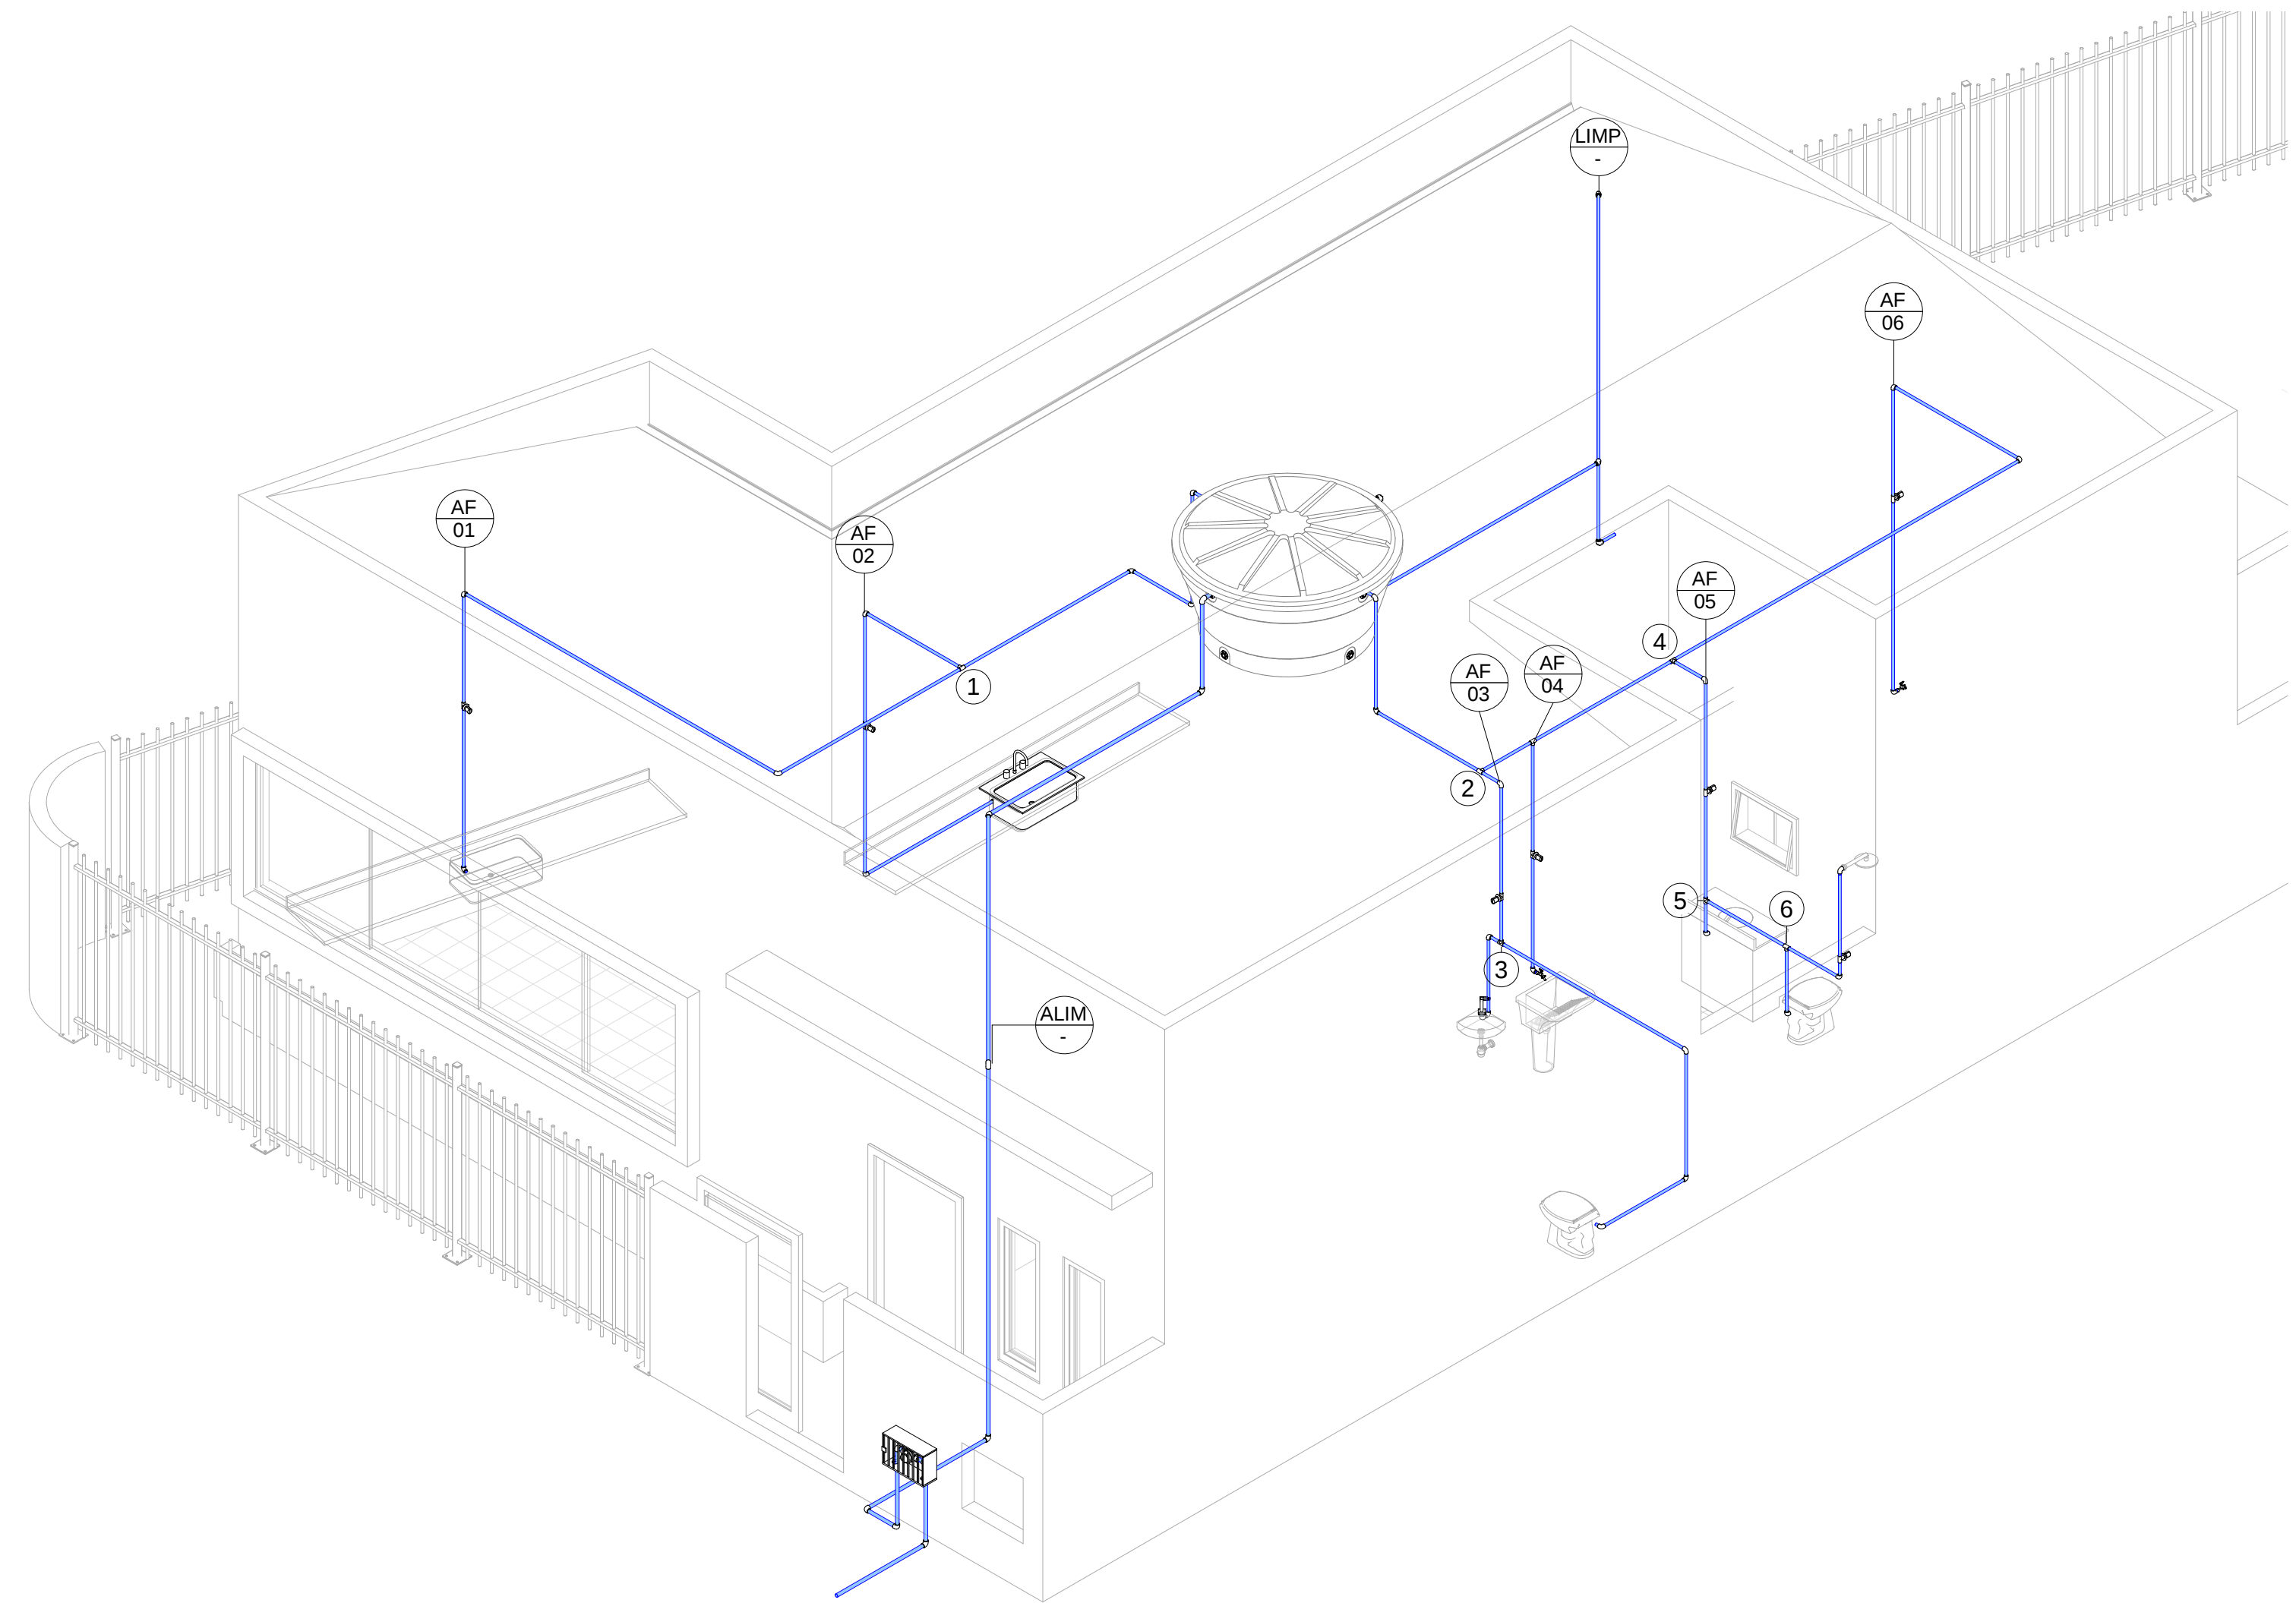

3 Isométrico

LEGENDA:

- Tubulação de água fria (PVC)
- Identificador do tubo de descida da tubulação de água fria
- Identificador de divisa do trecho de água fria
- Identificador de diâmetro (mm) e comprimento do tubo (cm)
- Registro de gaveta

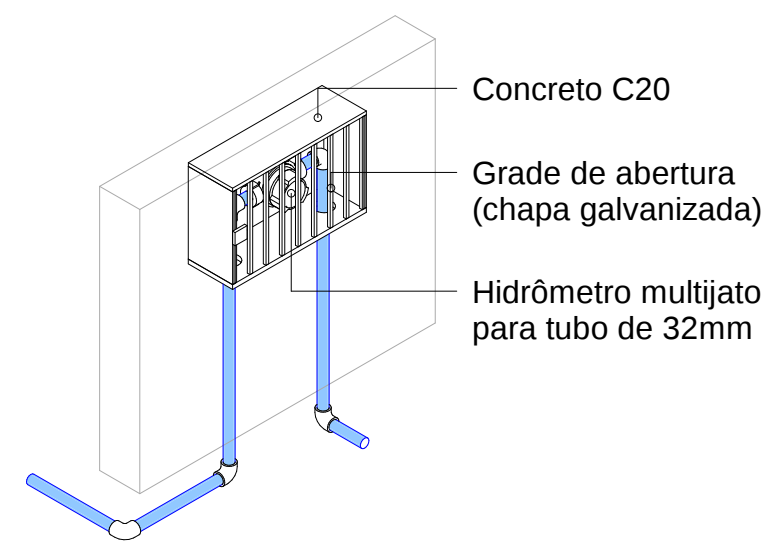

9 Detalhe Hidrômetro

LISTA DE MATERIAIS	QTD.	UN.
CAIXA D'ÁGUA 1500 L	1	un
HIDROMÉTRO MULTUATO 32mm	1	un
REGISTRO DE GAVETA 25mm	6	un
TUBO PVC SOLDÁVEL 25mm	61	m
TUBO PVC SOLDÁVEL 32mm	17	m
ADAPTADOR PARA CAIXA D'ÁGUA COM REGISTRO 25mm	4	un
ADAPTADOR PARA CAIXA D'ÁGUA COM REGISTRO 32mm	1	un
BUCHA REDUÇÃO PVC - 32x25mm	10	un
JOELHO SOLDÁVEL PVC 45º - 32 mm	2	un
JOELHO SOLDÁVEL PVC 90º - 25 mm	28	un
JOELHO SOLDÁVEL PVC 90º - 32 mm	13	un
TE SOLDÁVEL PVC - 25 mm	10	un

ANOTAÇÕES:

- Volume total de Reservação: 1000 L (considerados para um período de 24h);
- Caixa d'água de 1000L, material: polietileno;
- Todos os tubos de água fria são em PVC.

TÍTULO:	PROJETO HIDROSSANITÁRIO - ÁGUA FRIA		
RESPONSÁVEL TÉCNICO	HELEN PATRÍCIA FONSECA COSTA	CREA:	326.546 MG
PROPRIETÁRIO:	PREFEITURA MUNICIPAL DE SANTA RITA DO SAPUCAÍ	C.P.F. Nº:	
CATEGORIA DE USO:	CONSTRUÇÃO INSTITUCIONAL		
DETALHE:	PLANTAS BAIXAS / CORTES / ISOMÉTRICO / LISTA DE MATERIAIS		
PROJETO:	RUA ZECA RAPOSO COM JOÃO C. ALCÂNTARA	QUADRA:	10/08/22
GENOVEVA DA FONSECA		LOTE:	
SANTA RITA DO SAPUCAÍ - MG		ZONA:	ÚNICA