



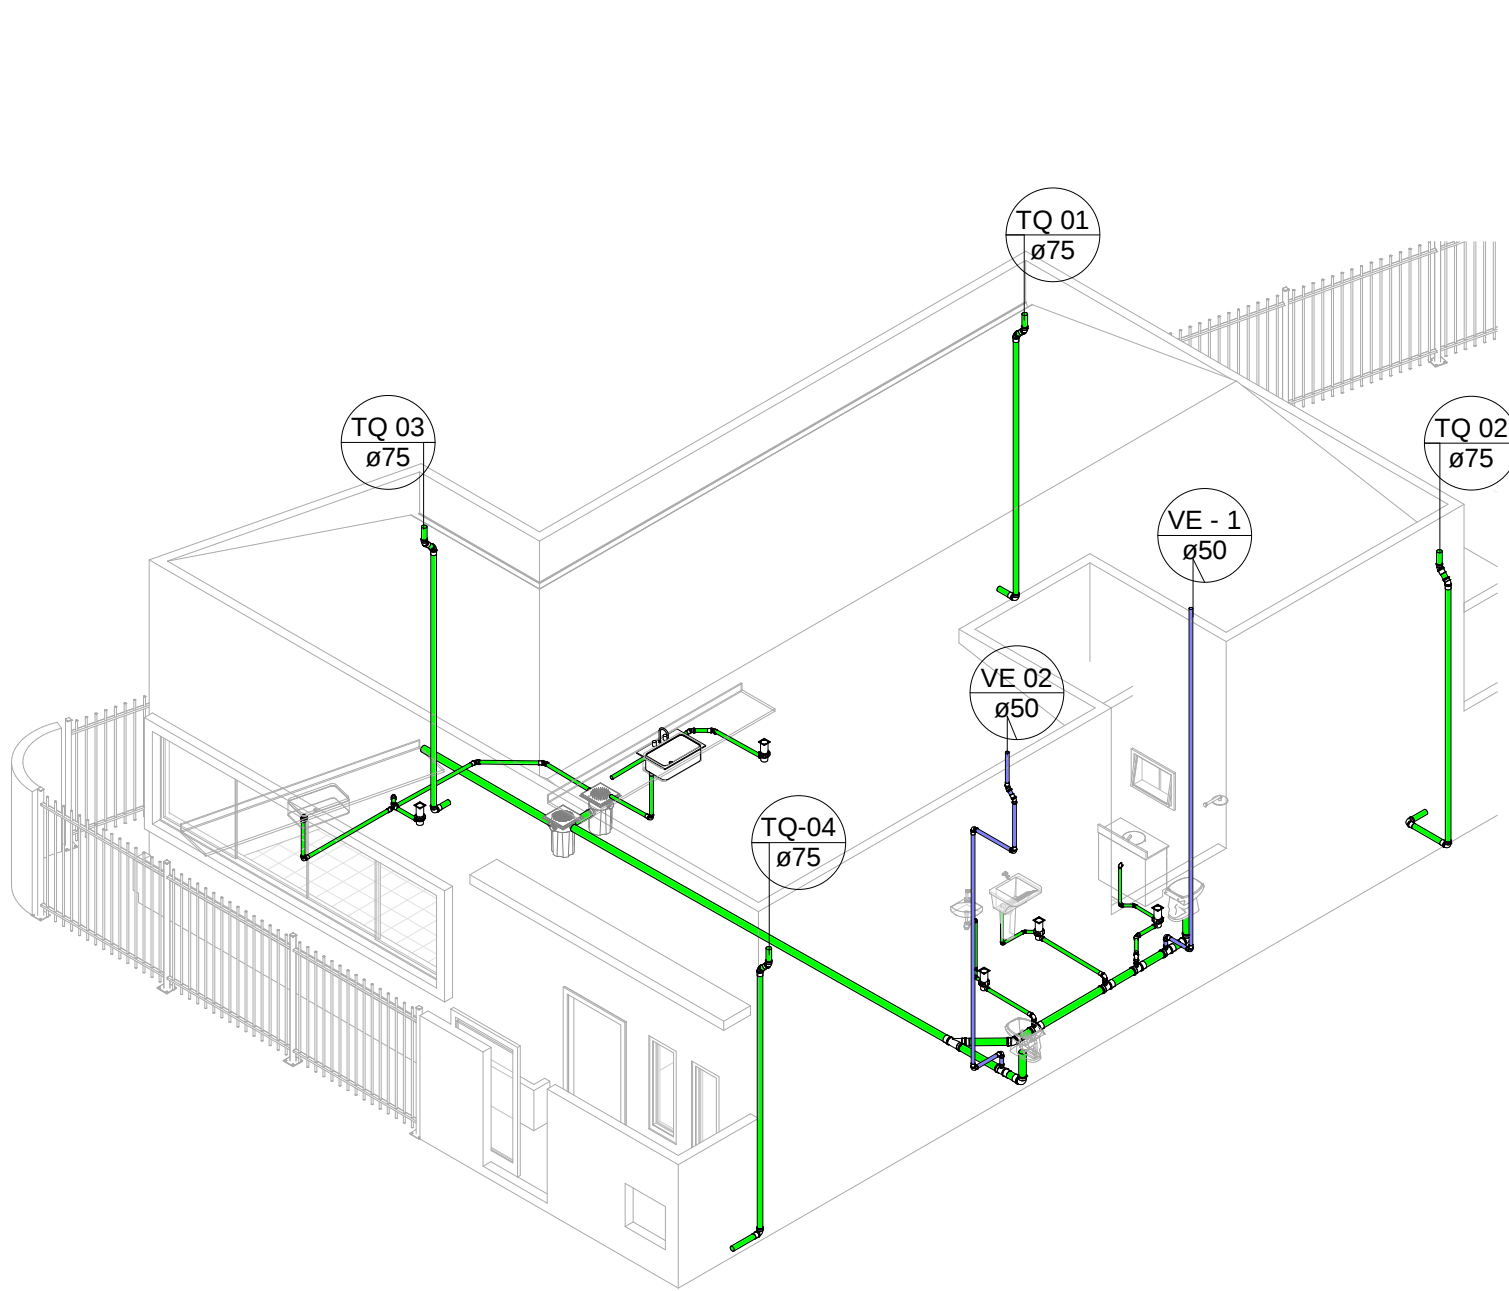


3 Isométrico

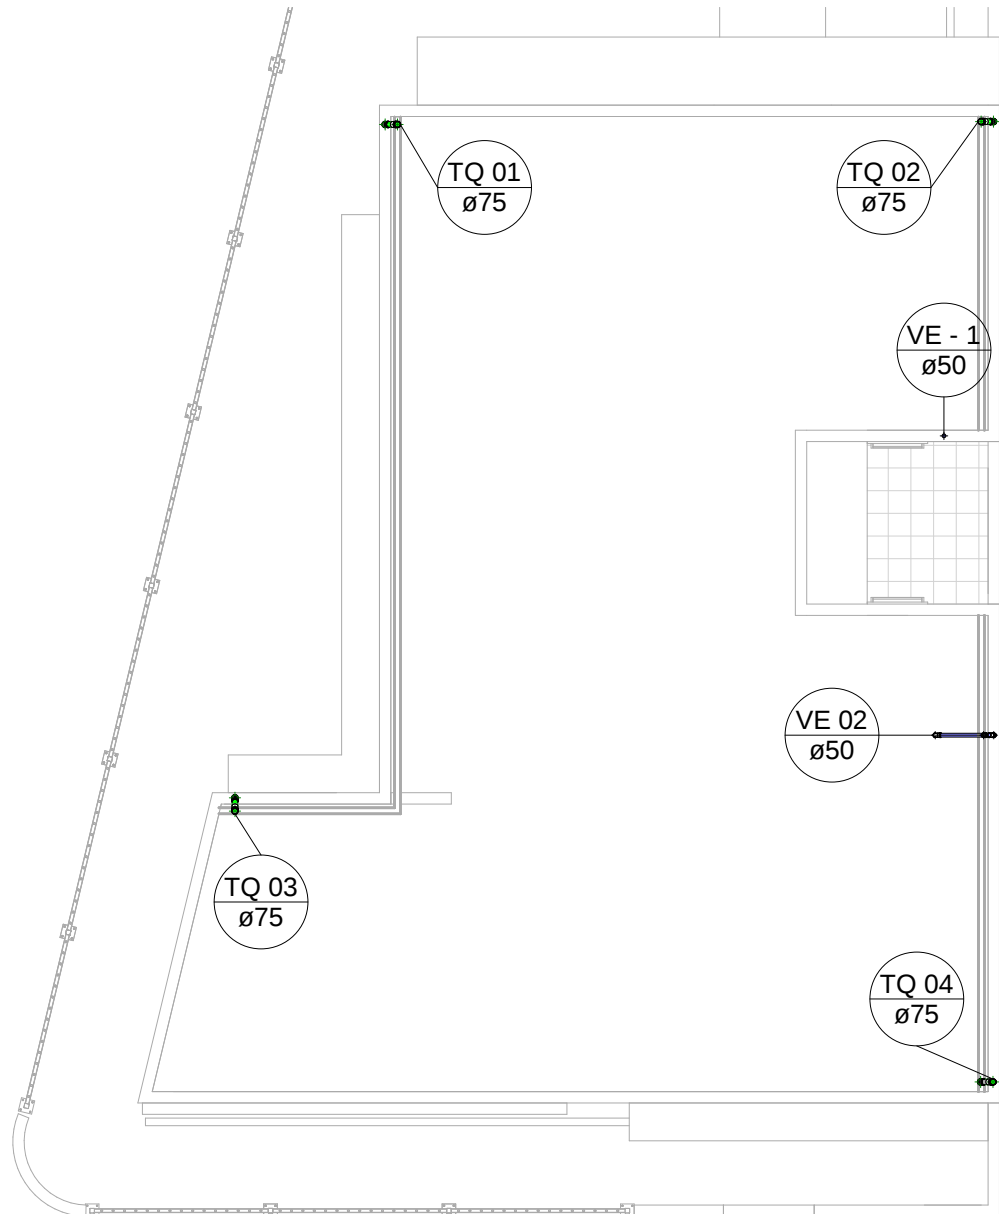


2 Laje superior
1 : 100

LEGENDA:


- Tubulação de esgoto (PVC)
- Tubulação de ventilação (PVC)
- Identificador do tubo de queda da tubulação de esgoto
- Identificador de diâmetro (mm) e comprimento do tubo (cm)
- Caixa Sifonada

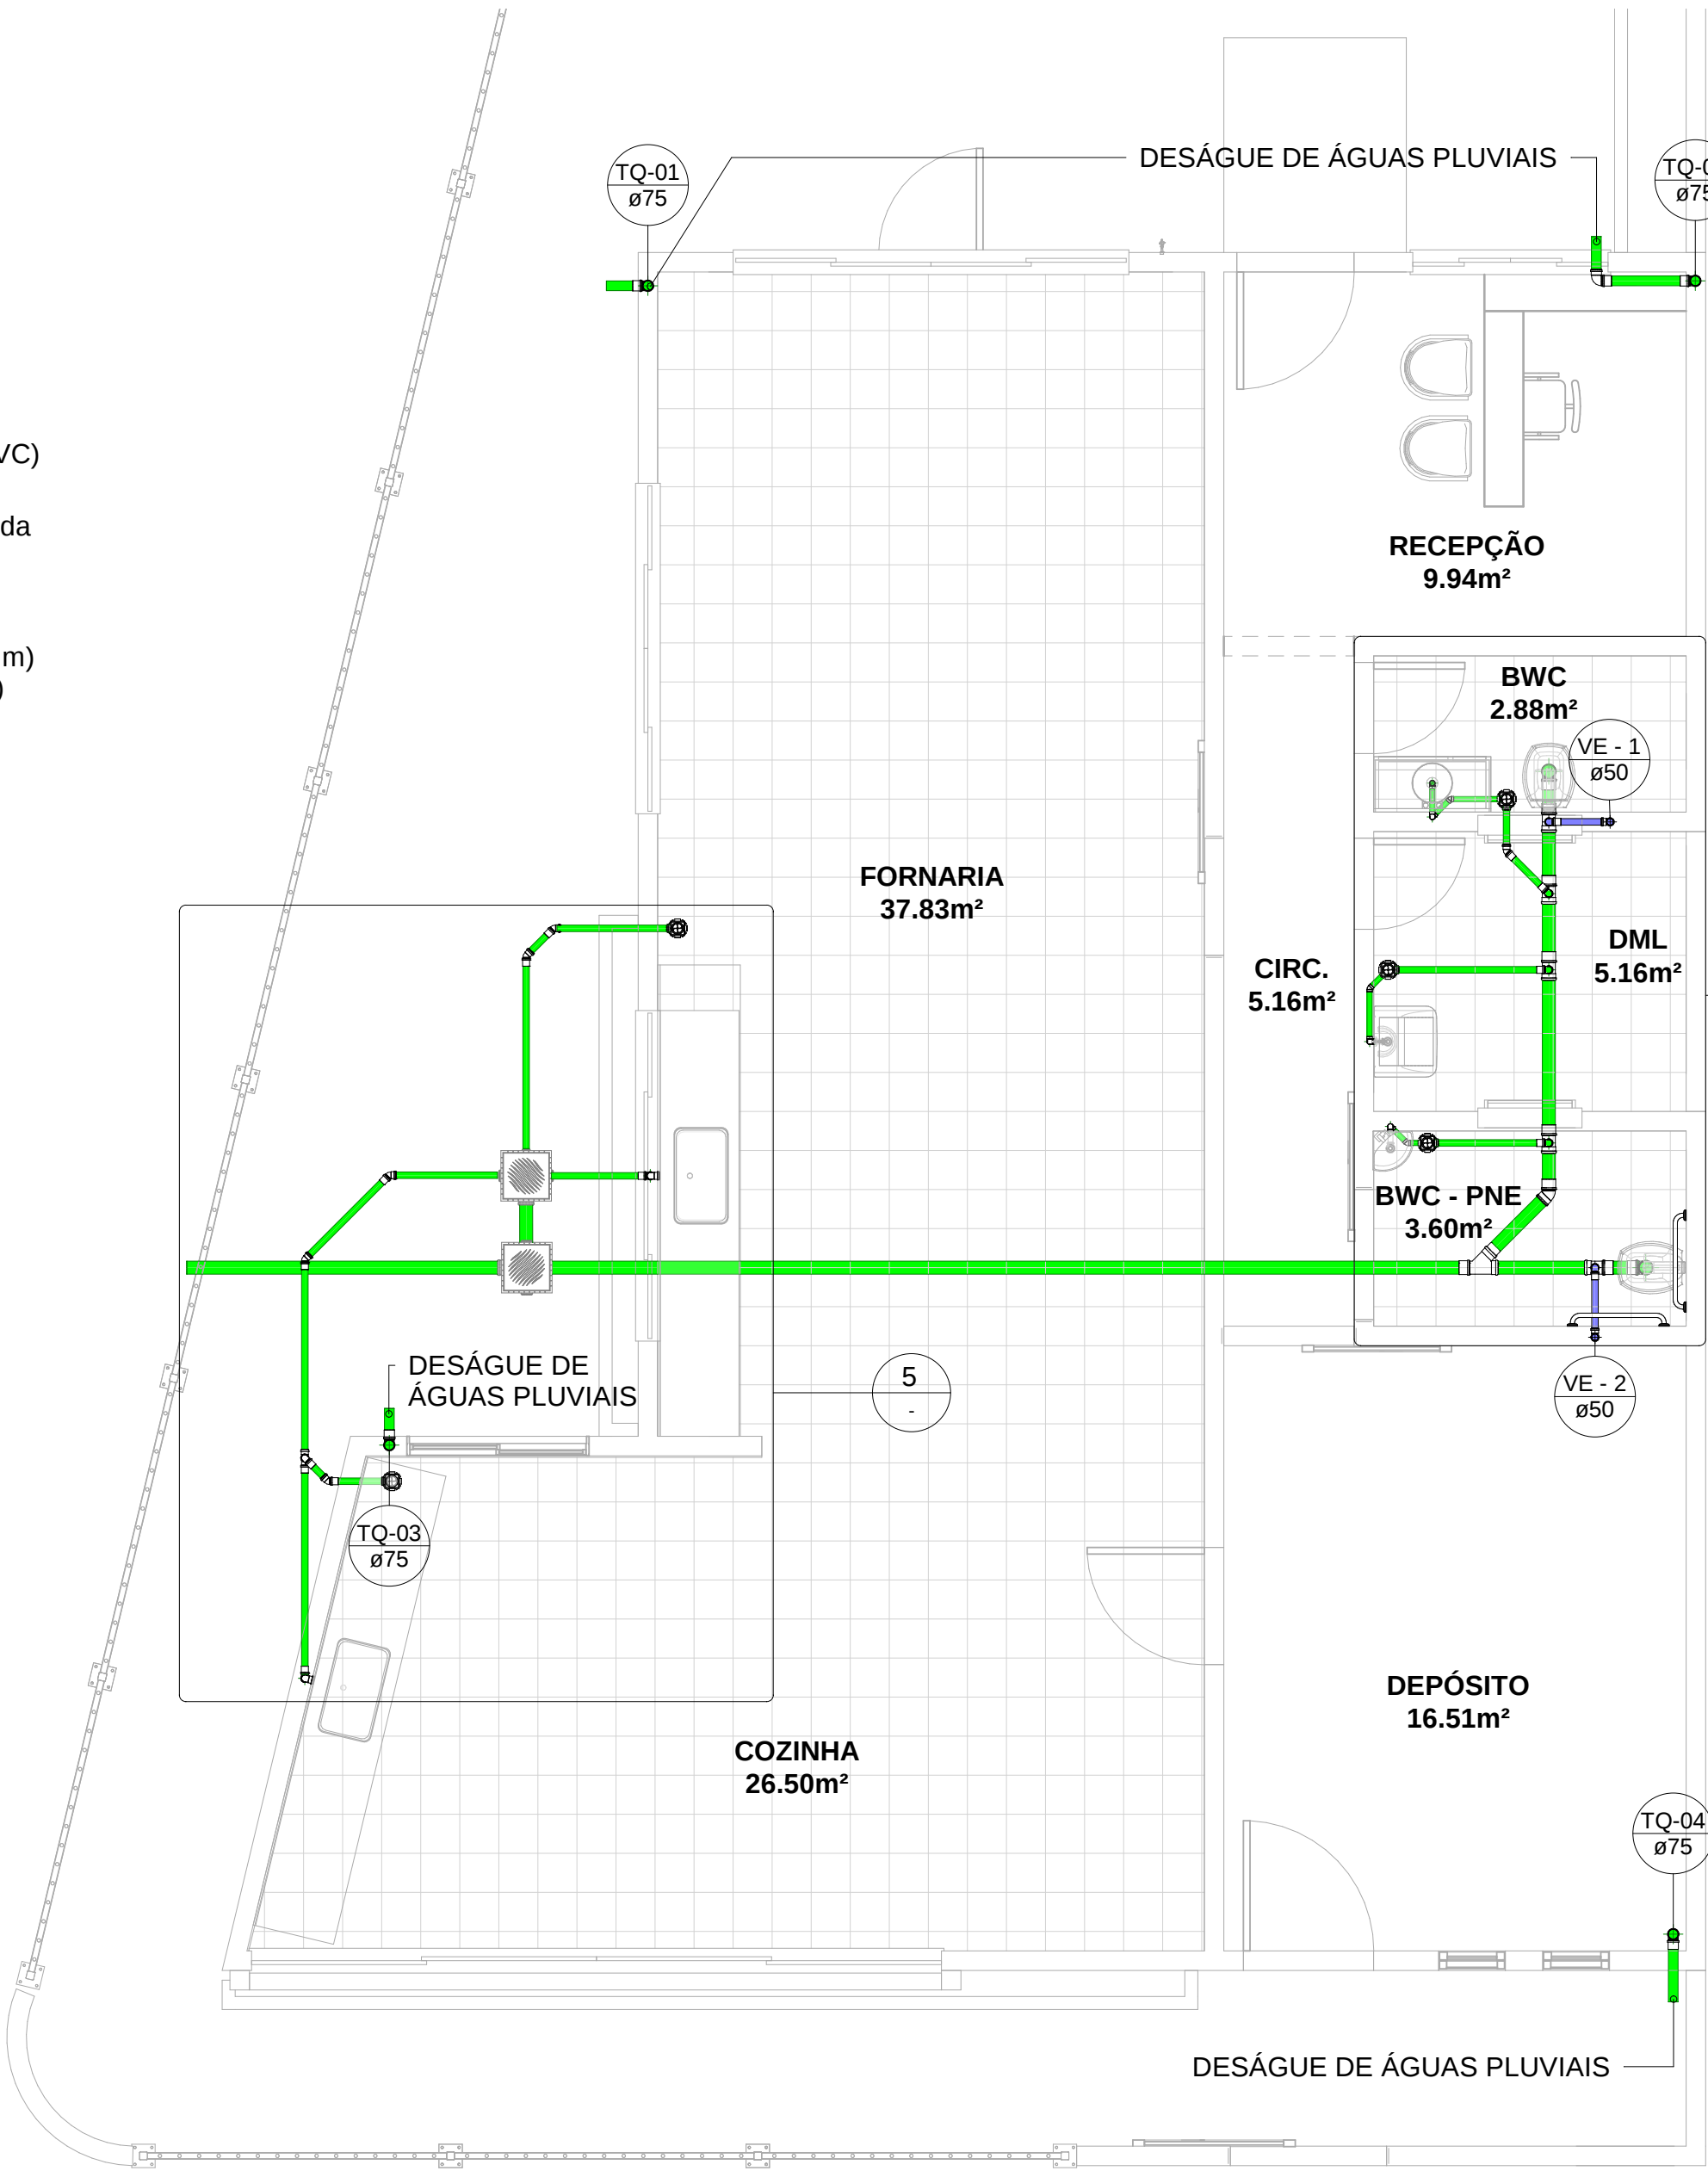

1 Térreo
1 : 50

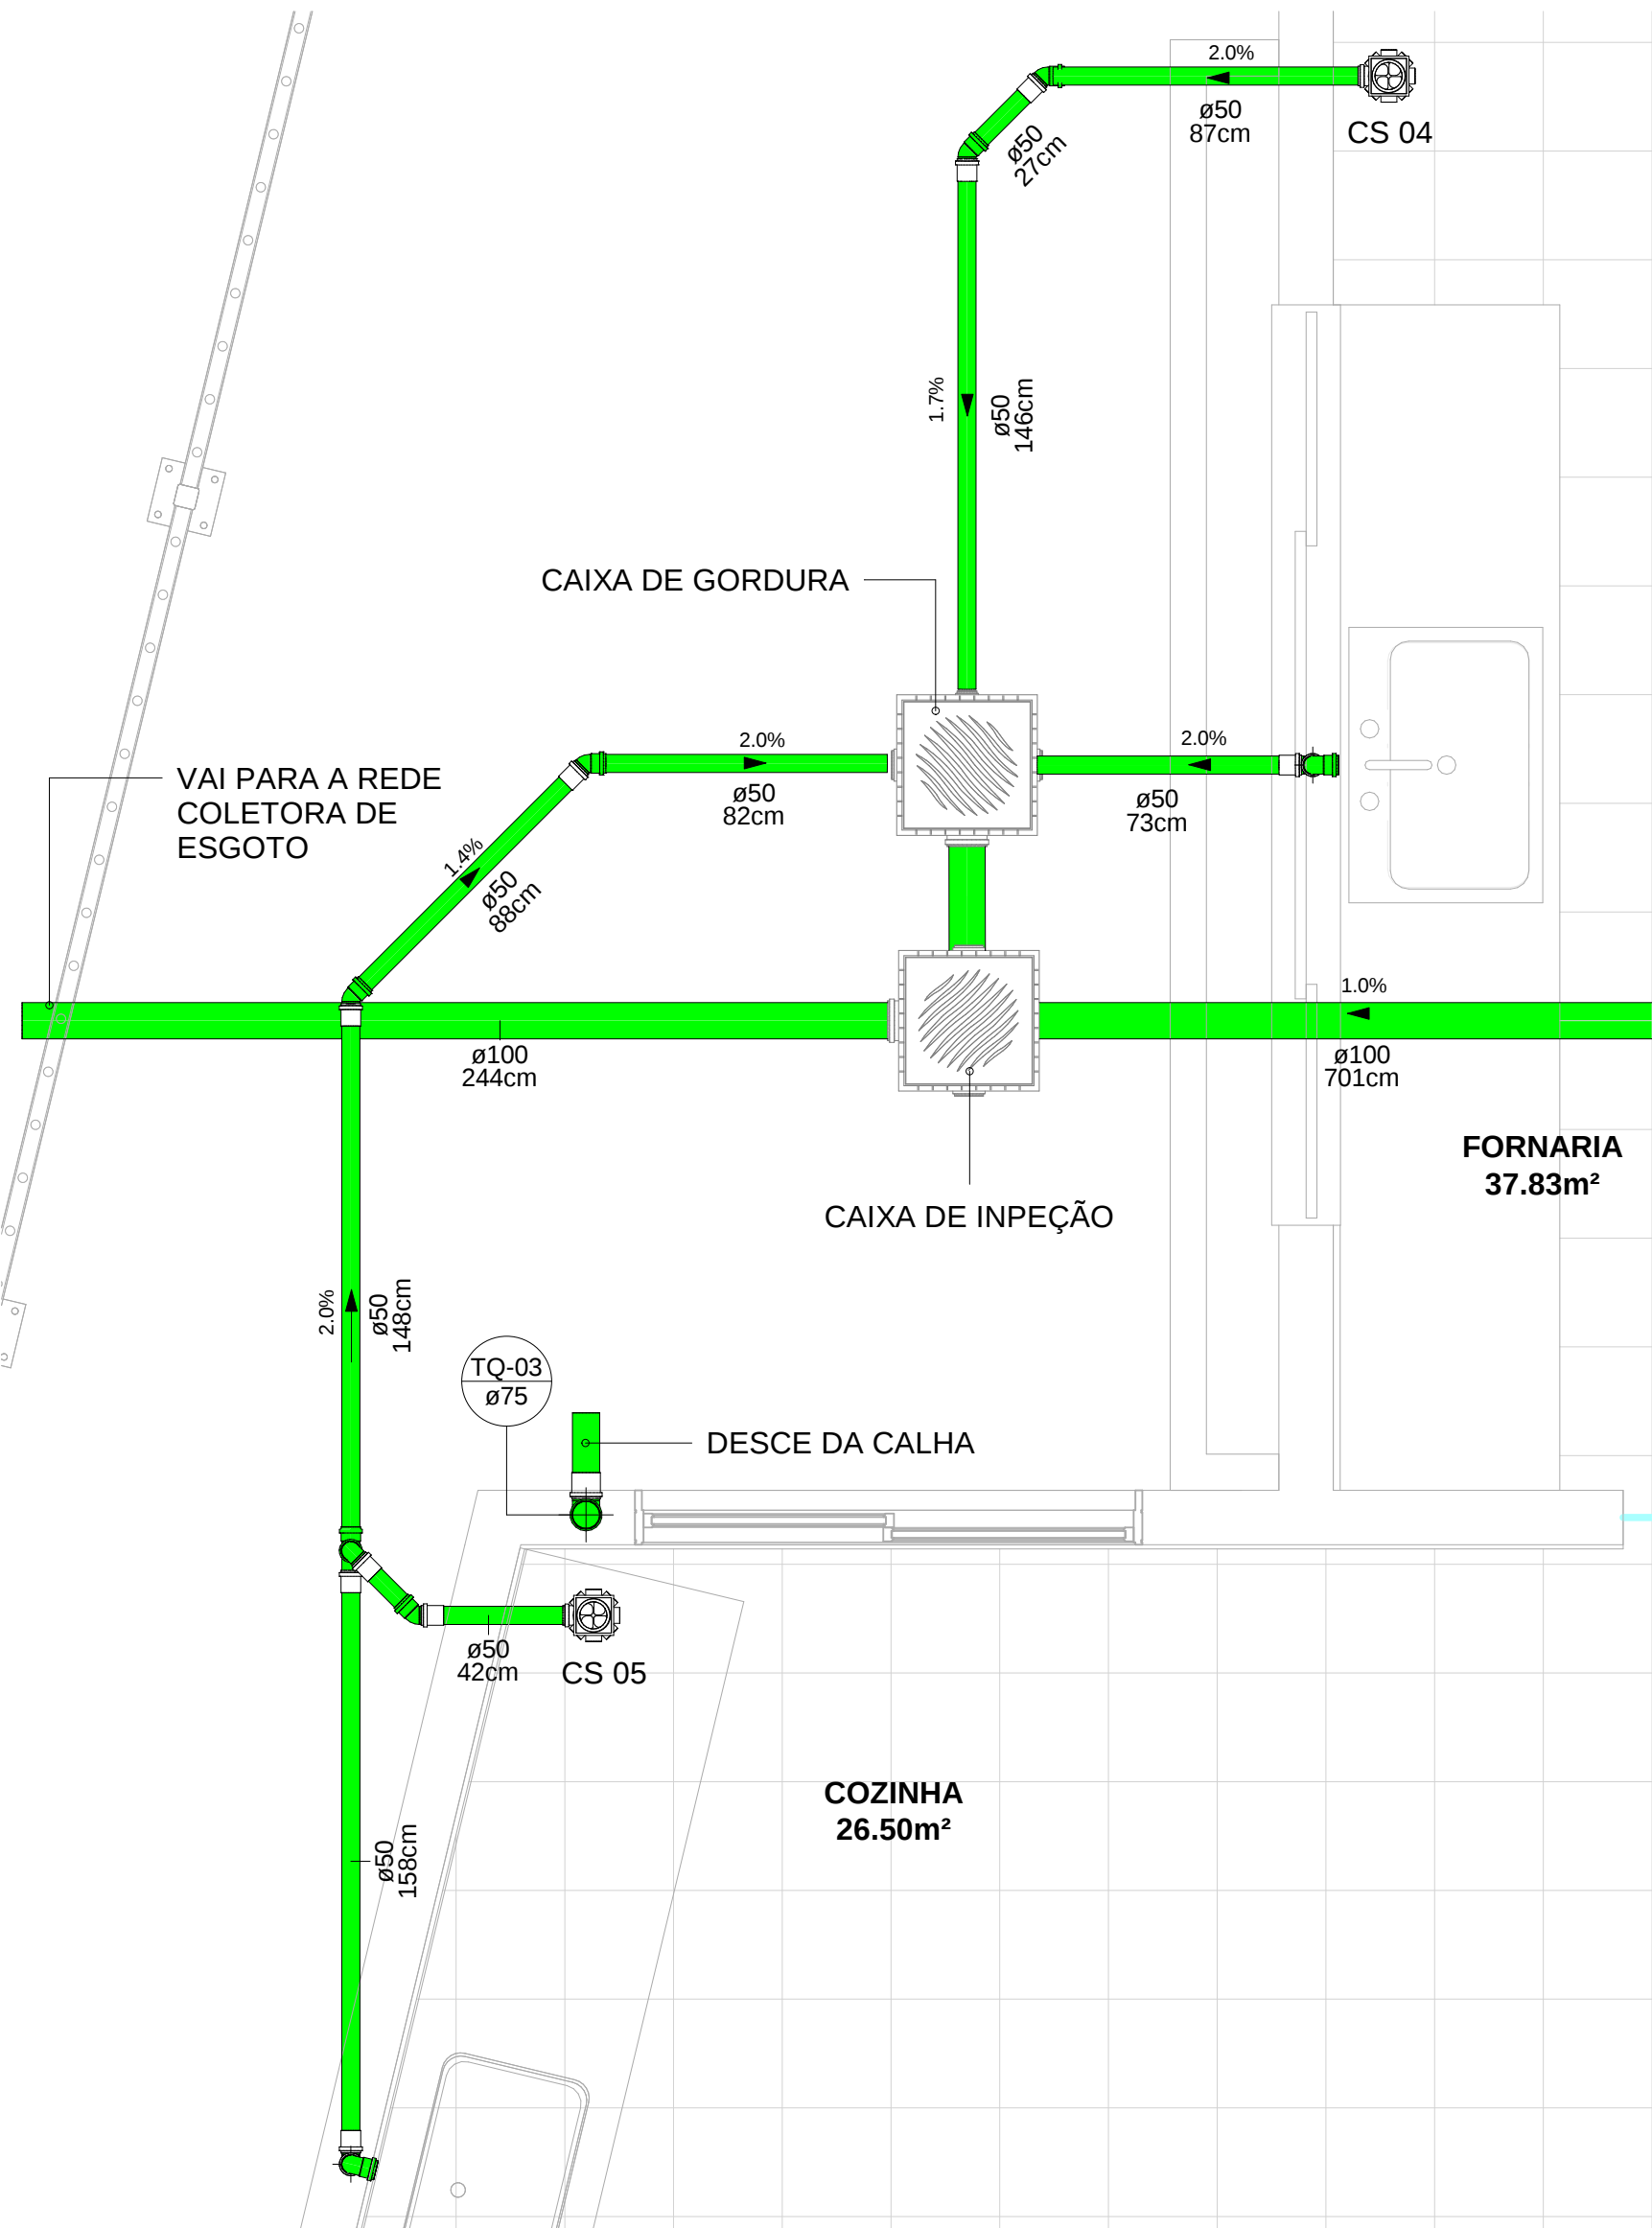

5 Detalhes Esgoto 2
1 : 20

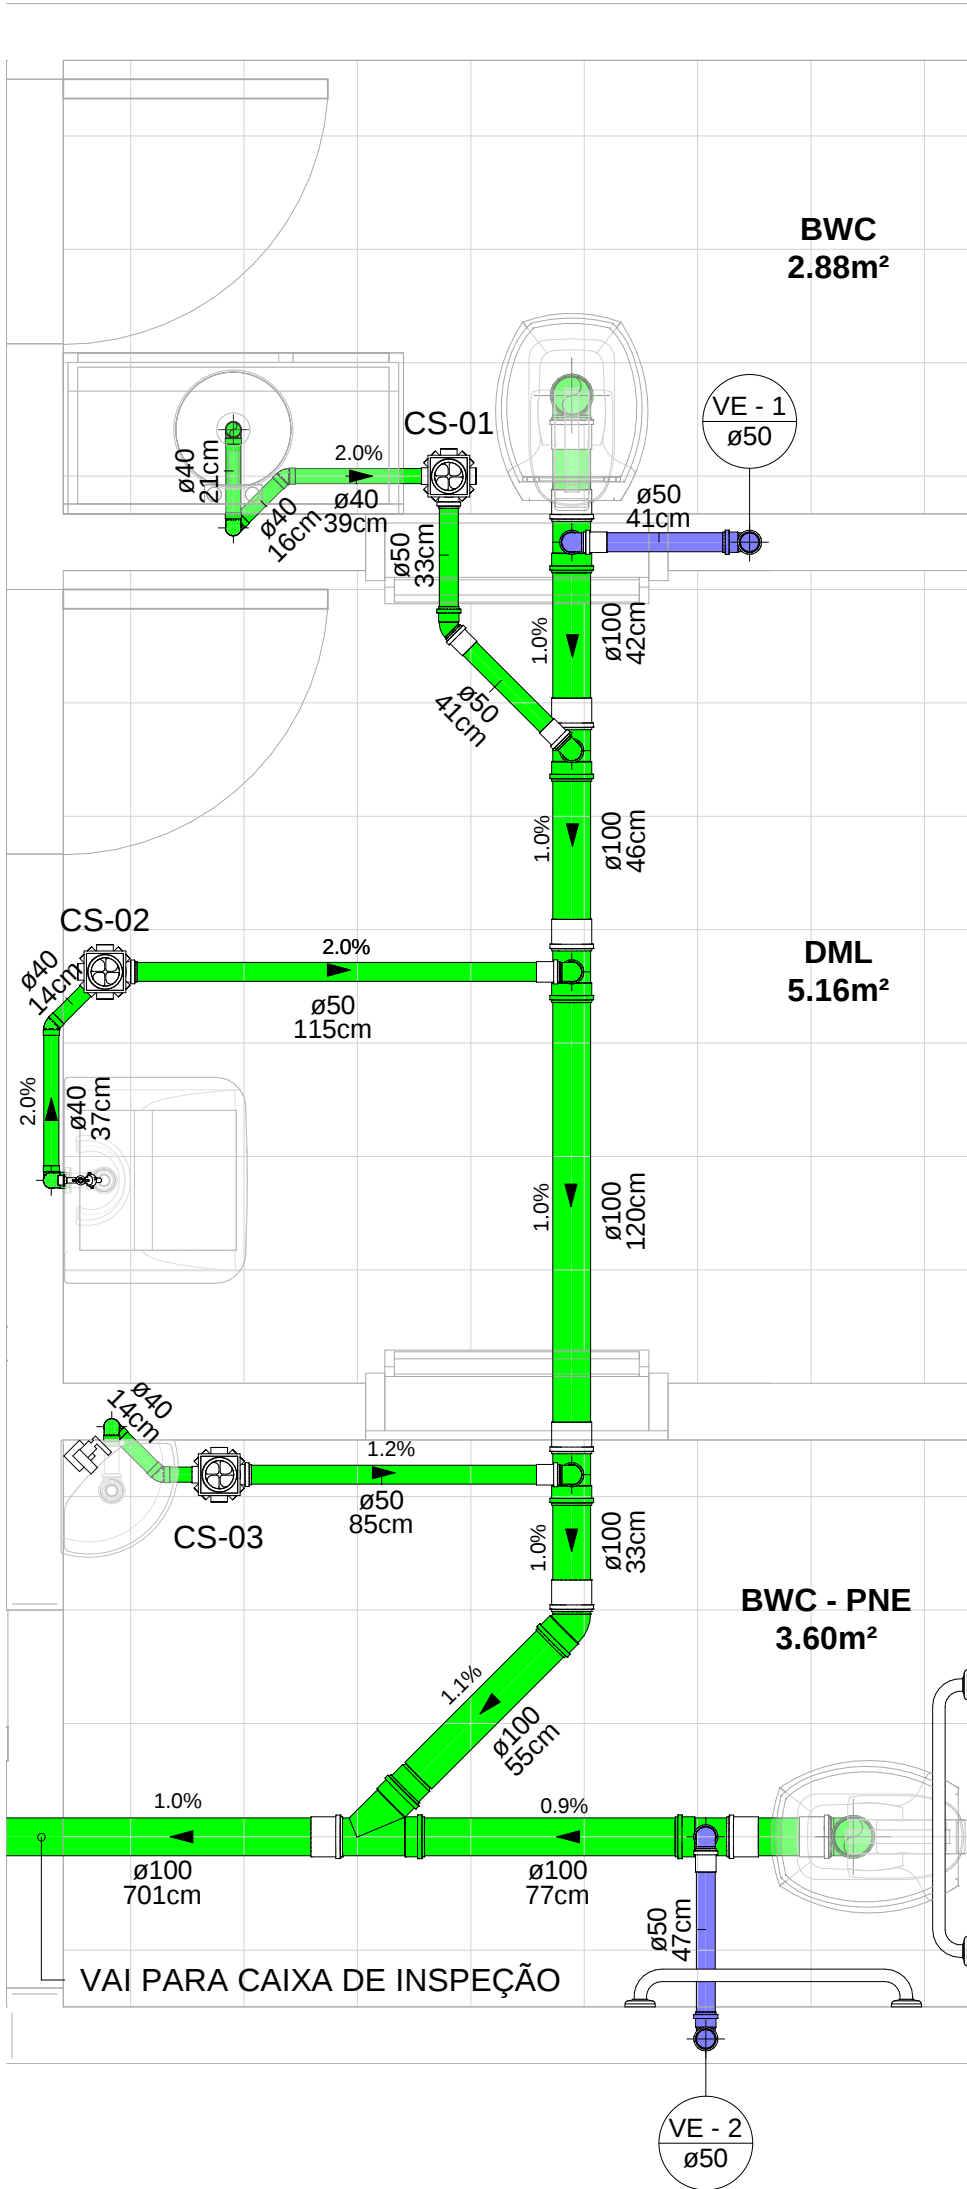

4 Detalhes Esgoto
1 : 20

LISTA DE MATERIAIS	DIÂMETRO (mm)	QTD.	UN.
JOELHO 45° PVC SOLDÁVEL	40	3	un
	50	8	
	75	8	
	100	1	
JOELHO 90° PVC SOLDÁVEL	40	7	un
	50	14	
	75	5	
JUNÇÃO SIMPLES PVC SOLDÁVEL 100x100mm	100	2	un
	50	23	
	75	13	
LUVA SIMPLES PVC SOLDÁVEL	100	9	un
	50x50	1	
	100x50	5	
TE PVC SOLDAVEL	40	4	m
	50	26	
	75	21	
	100	15	
CAIXA DE GORDURA	-	1	un
CAIXA DE INSPEÇÃO	-	1	un
CAIXA SIFONADA	50	5	un

TÍTULO: PROJETO HIDROSSANITÁRIO - ESGOTO			
RESPONSÁVEL TÉCNICO: RESPONSÁVEL EXECUÇÃO: HELEN PATRÍCIA FONSECA COSTA		CREA: 326.546 MG	
PROPRIETÁRIO: PREFEITURA MUNICIPAL DE SANTA RITA DO SAPUCAÍ		C.P.F. Nº:	
PROJETO	CATEGORIA DE USO: CONSTRUÇÃO INSTITUCIONAL		
	DETALHE: PLANTAS BAIXAS / CORTES / ISOMÉTRICO / LISTA DE MATERIAIS		
	ENDEREÇO DA OBRA: RUA ZECA RAPOSO COM JOÃO C. ALCÂNTARA		QUADRA:
	BAIRRO: GENOVEVA DA FONSECA		LOTE:
	CIDADE: SANTA RITA DO SAPUCAÍ - MG		ZONA:
		DATA: 10/08/22	
		FOLHA: ÚNICA	