




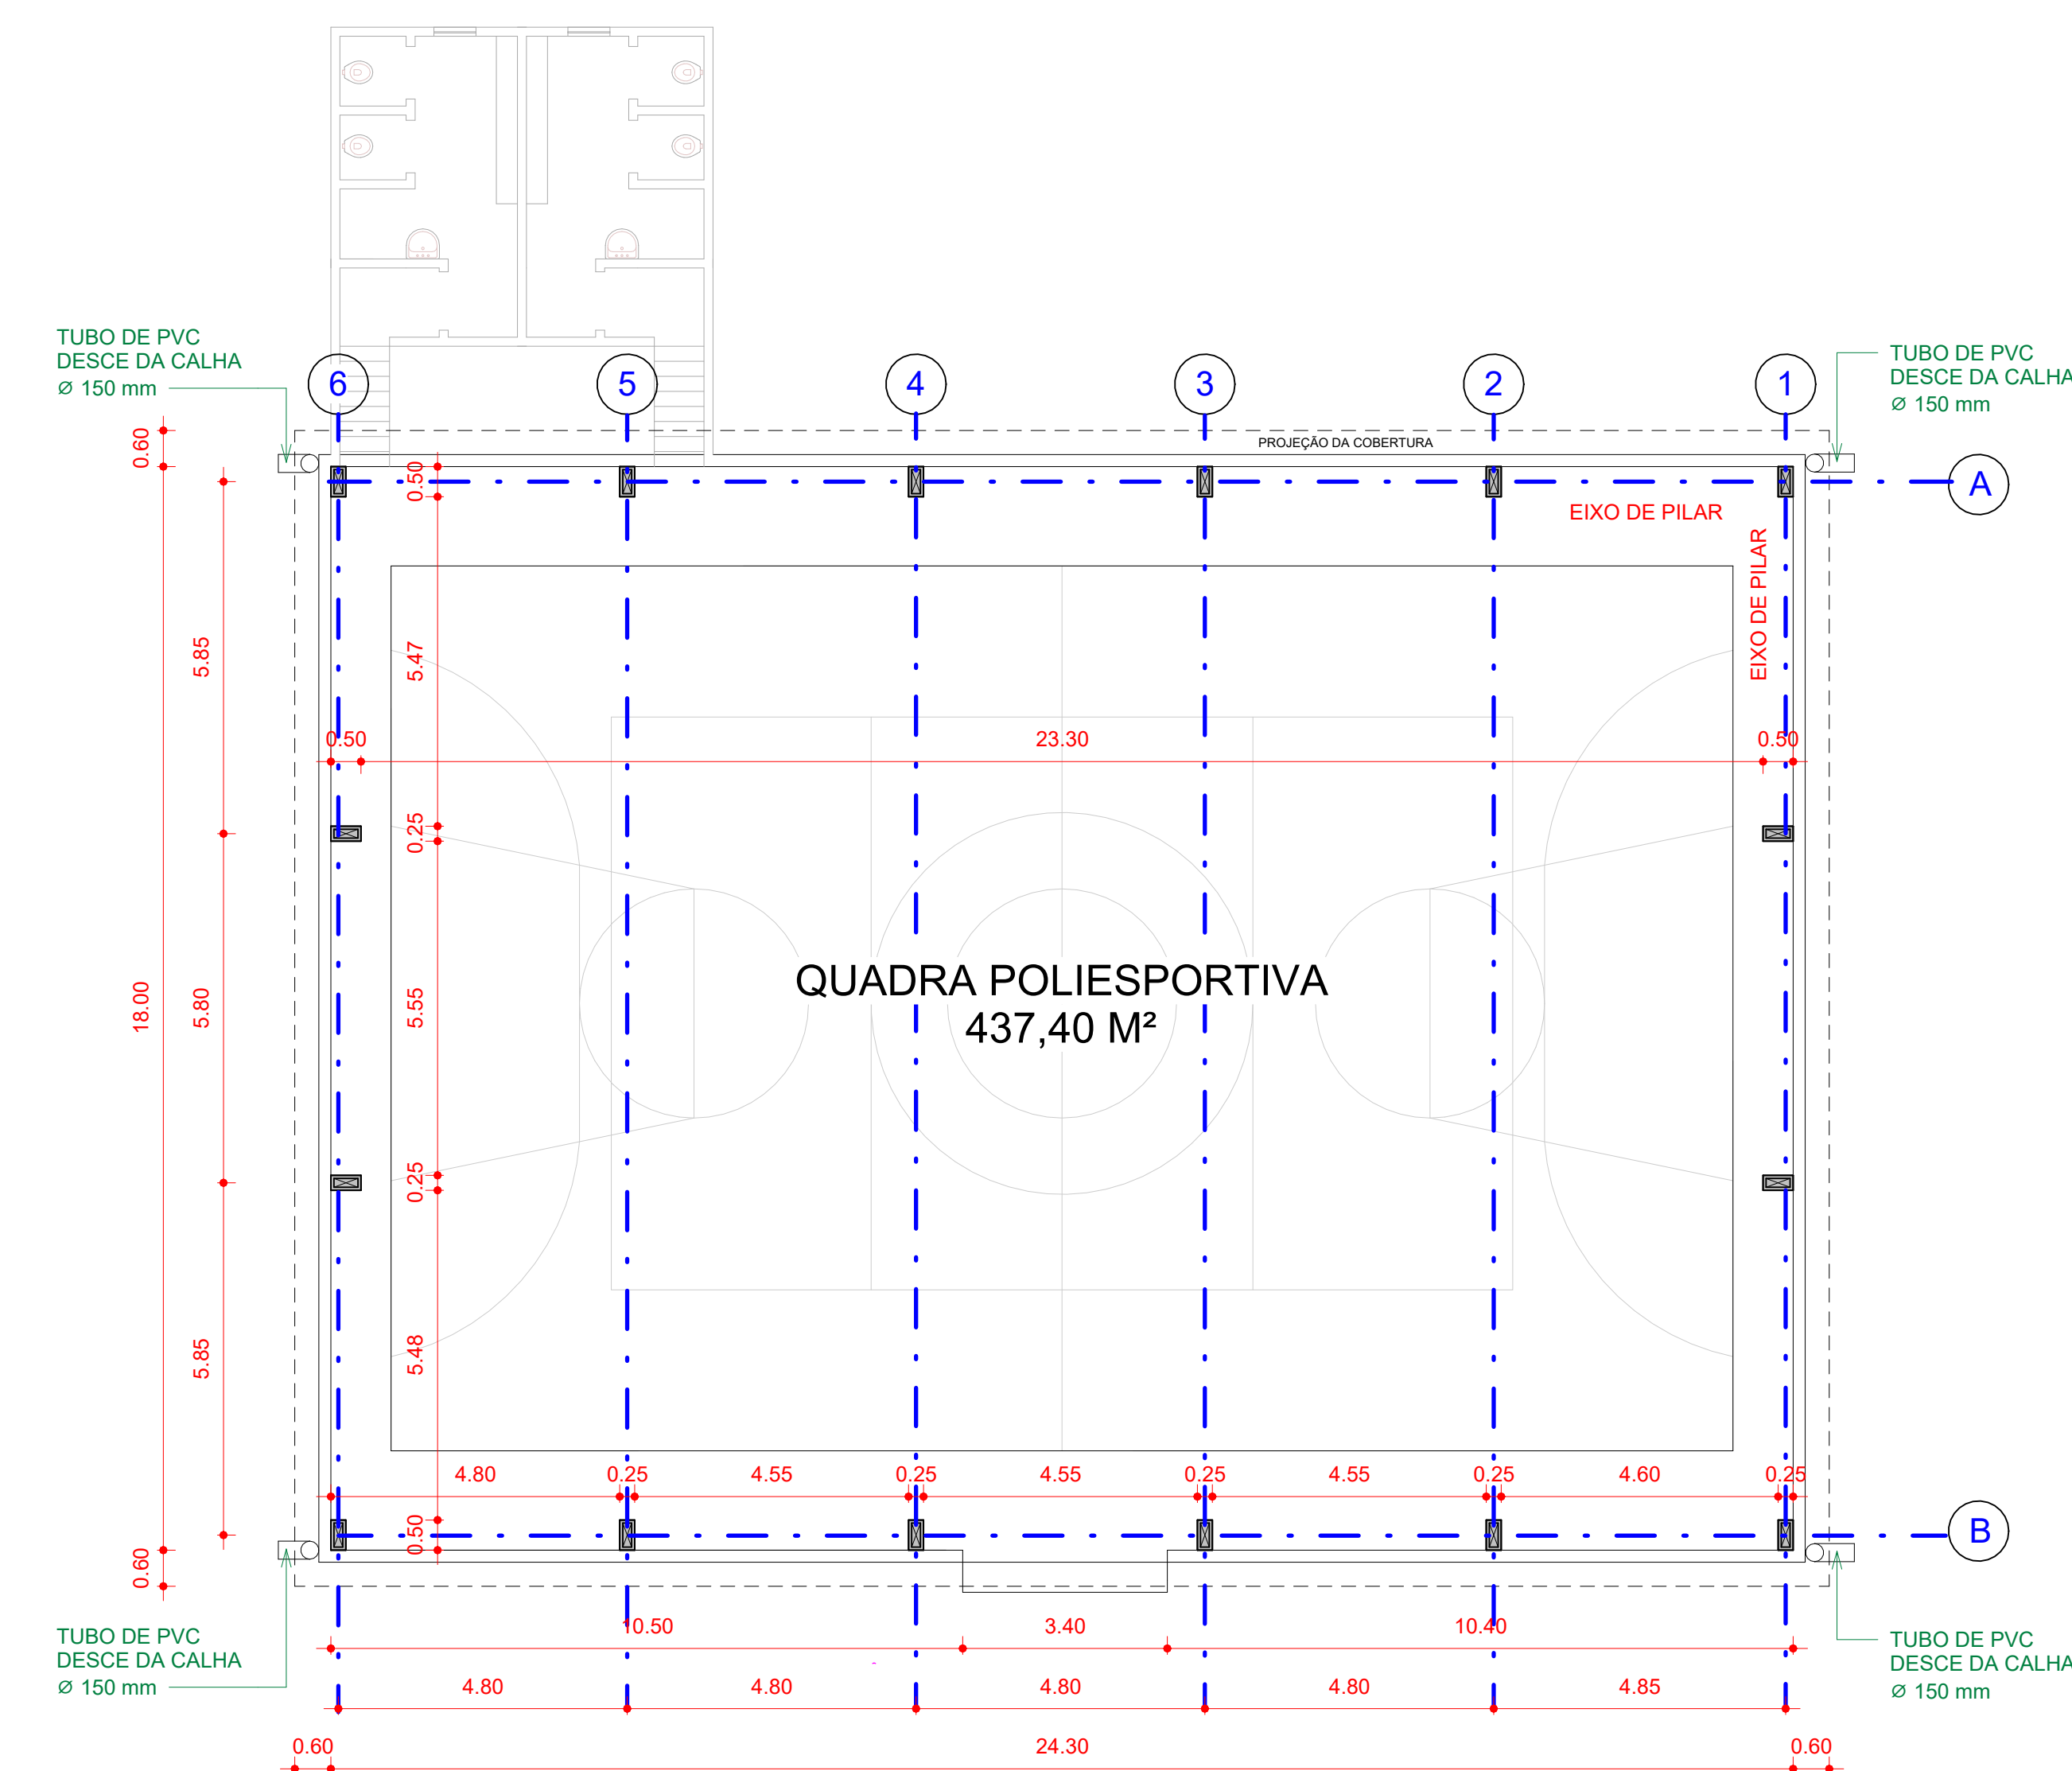


1 TÉRREO
1 : 100

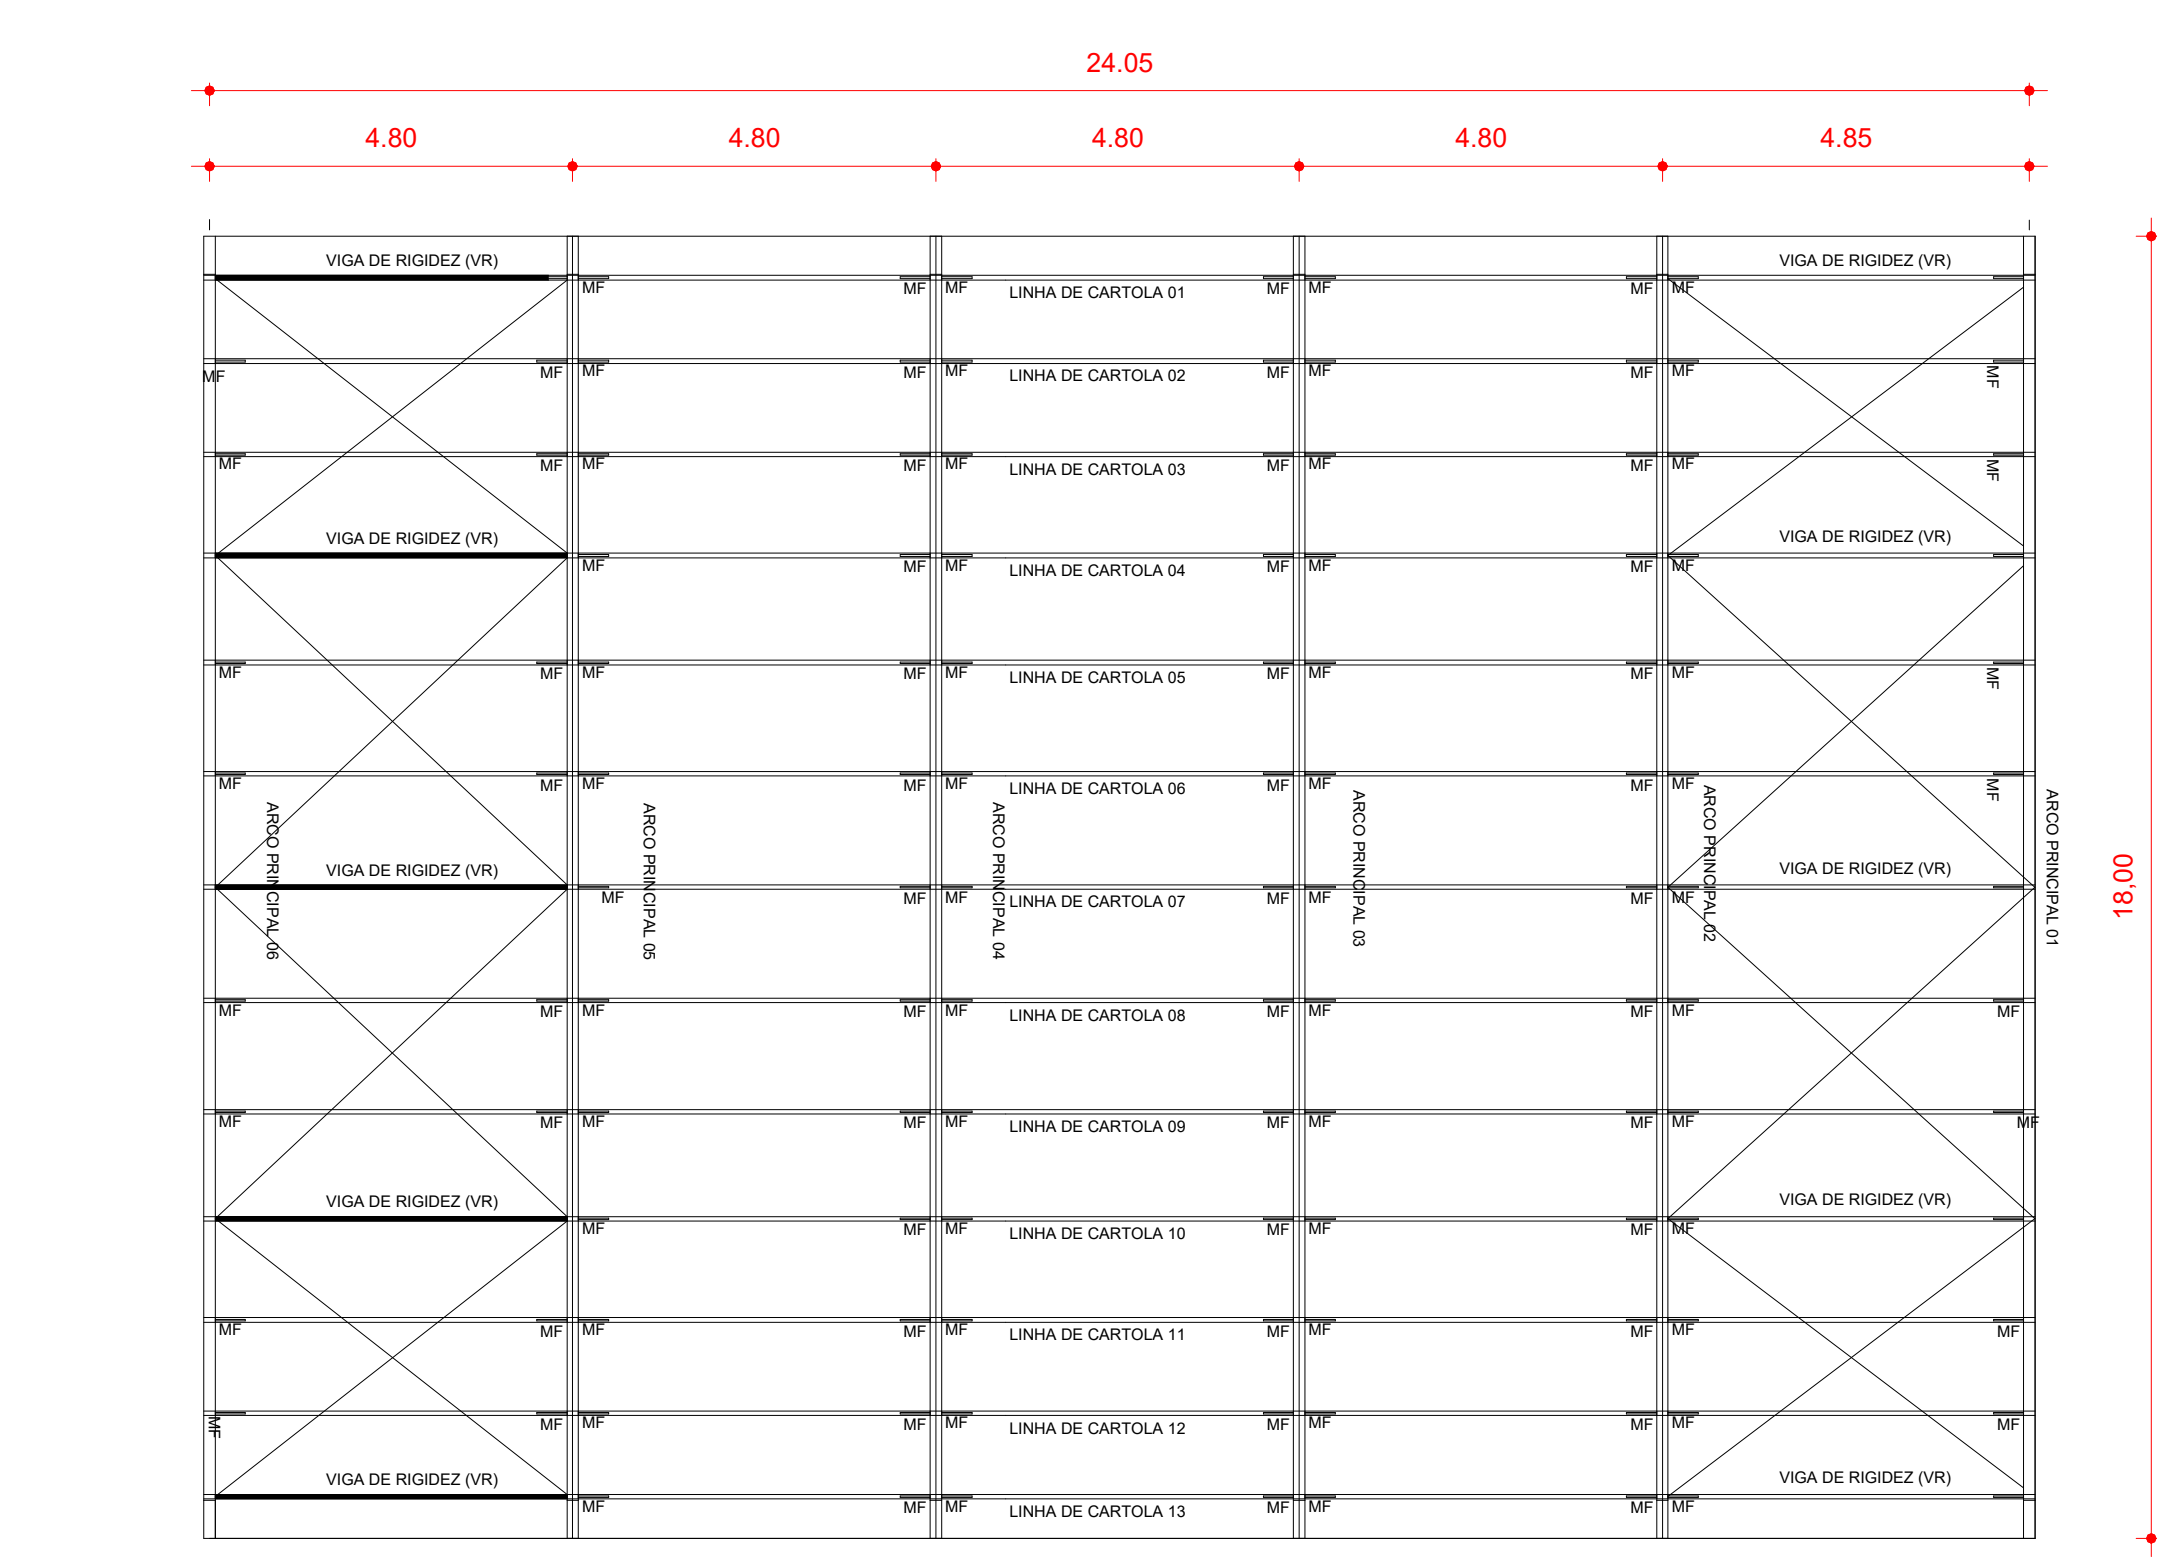







2 COBERTURA
1 : 100

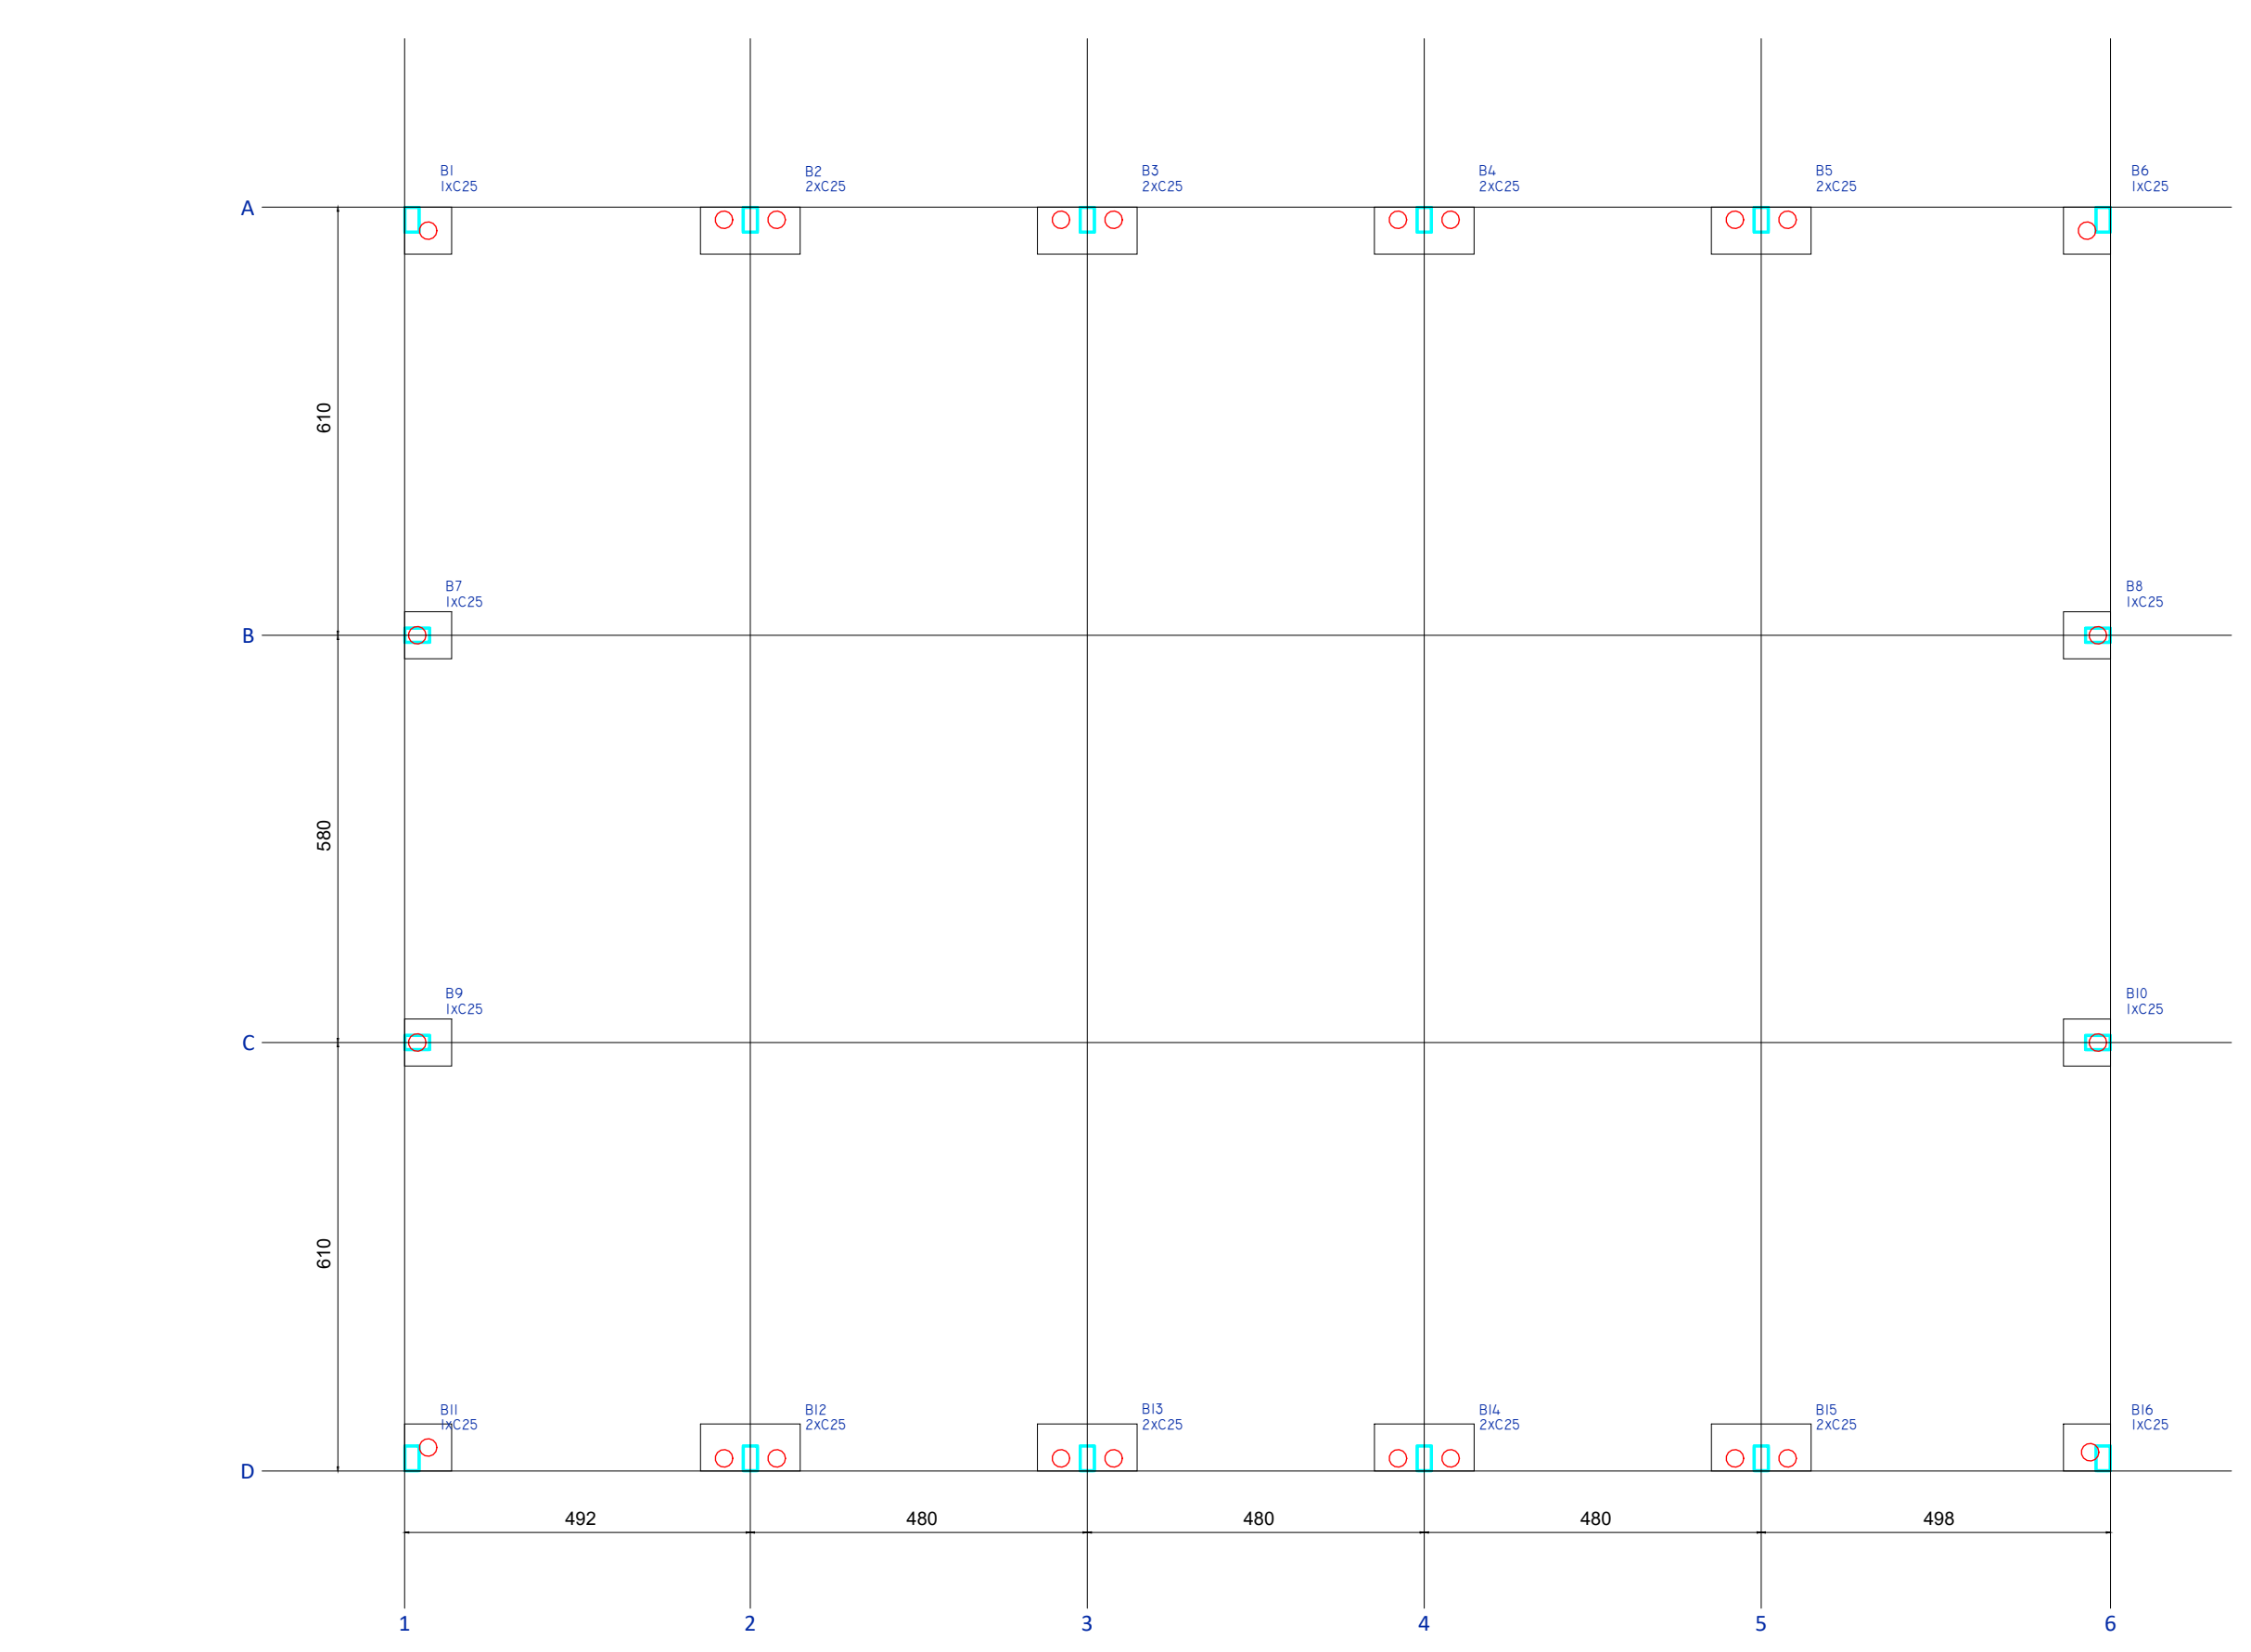


6 PLANTA DOS BLOCOS E BALDRAME
1 : 100

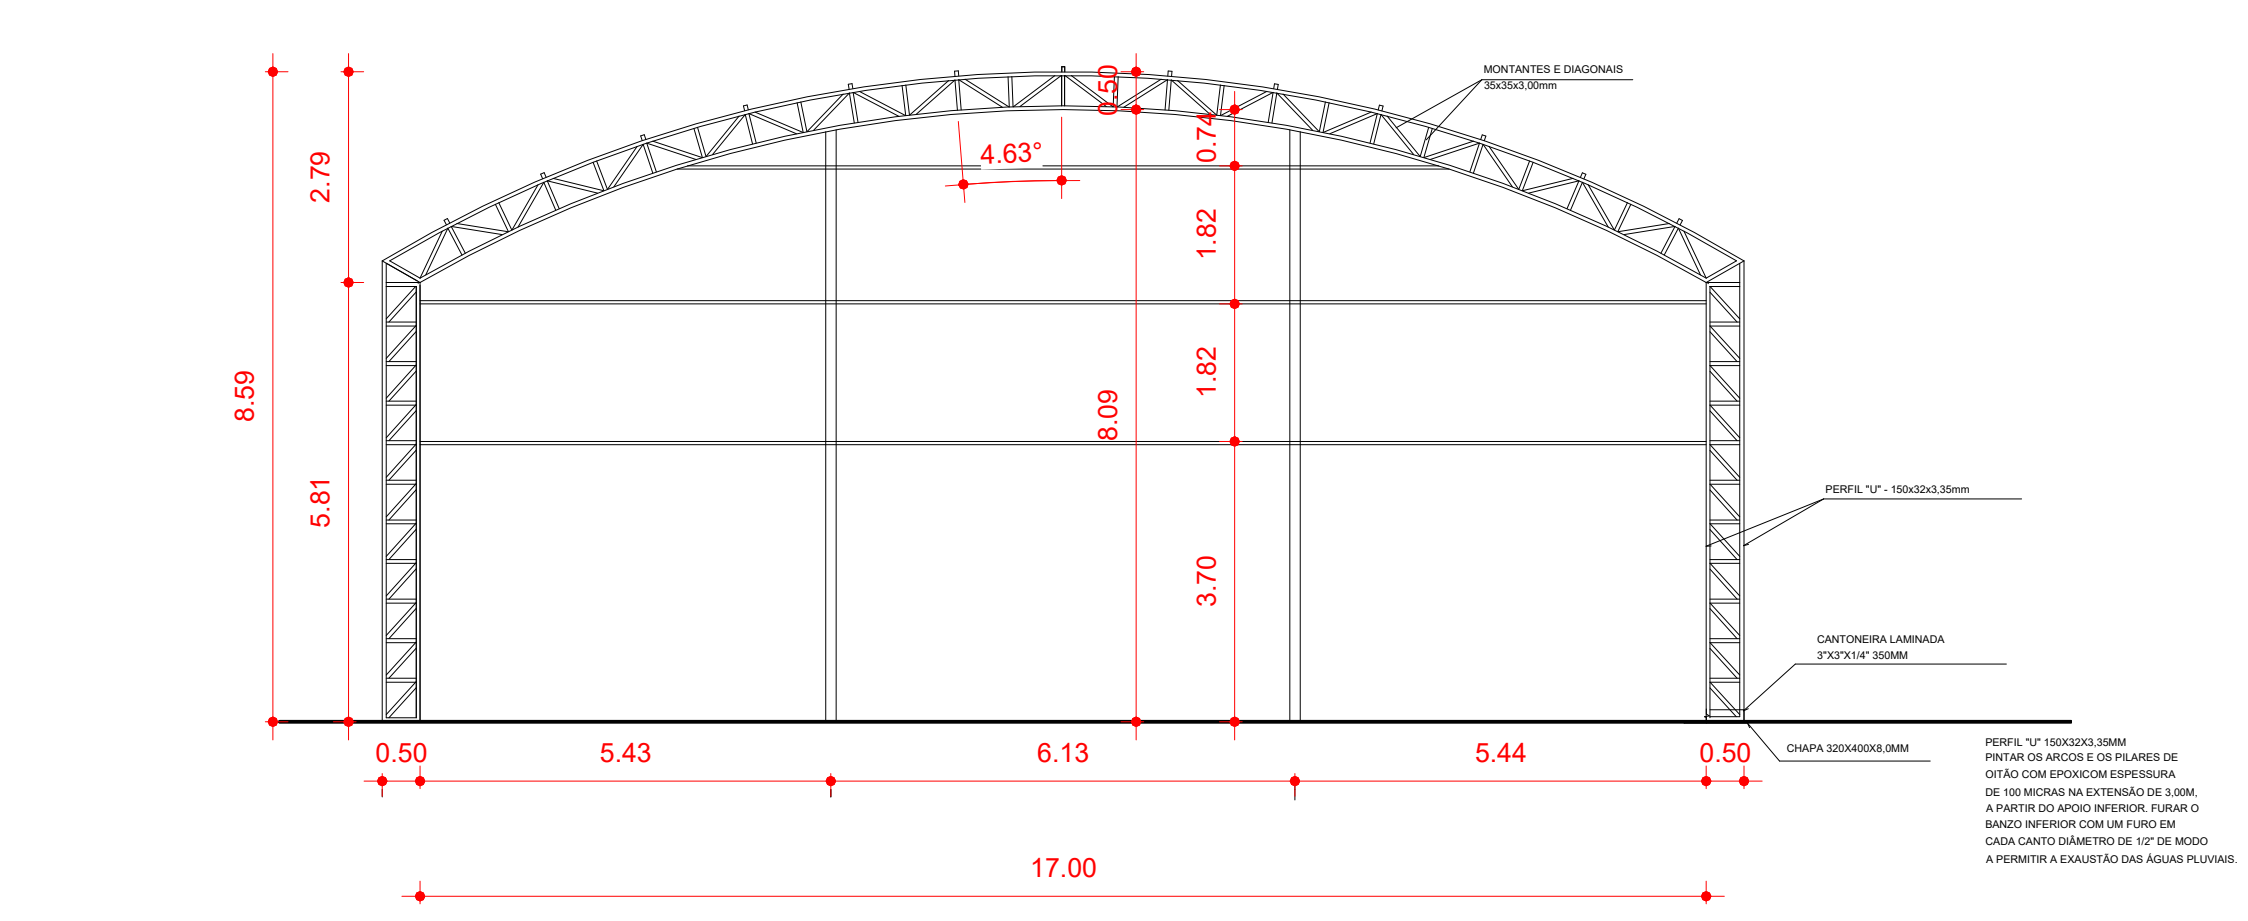



4 PLANTA DOS ARCOS E PILARES
1 : 100

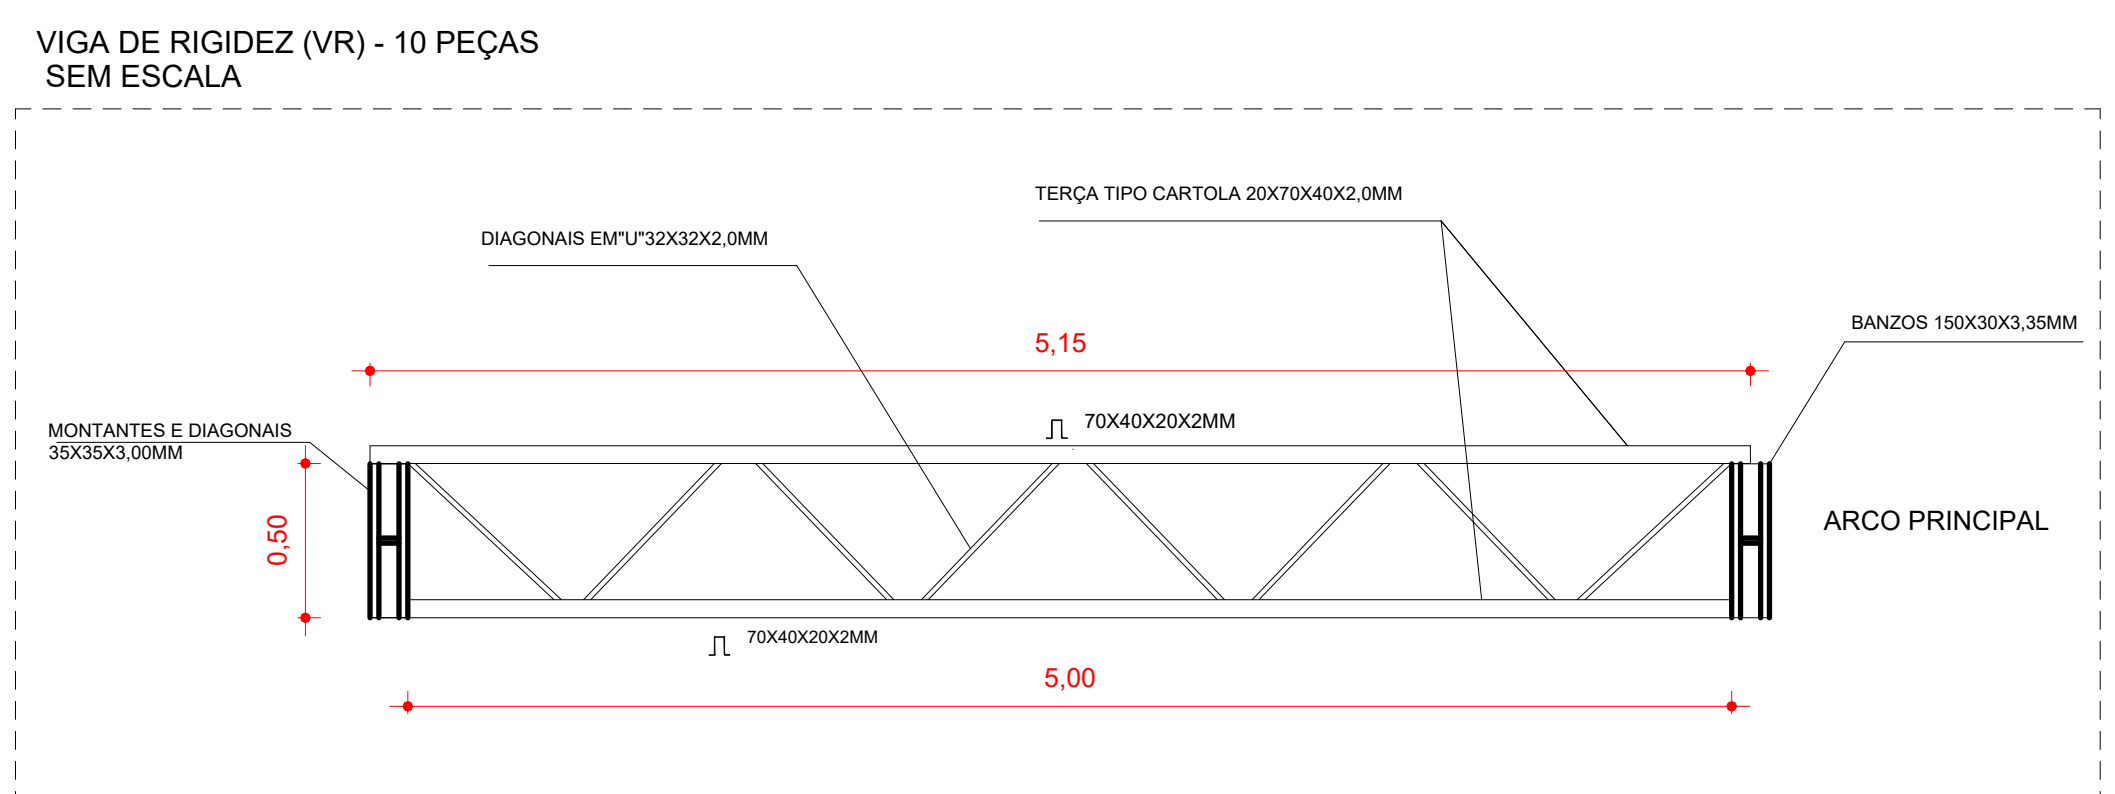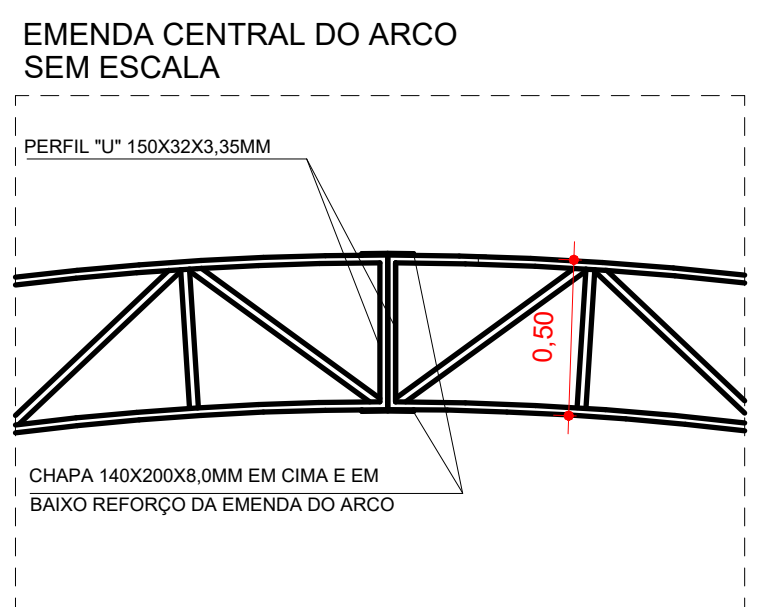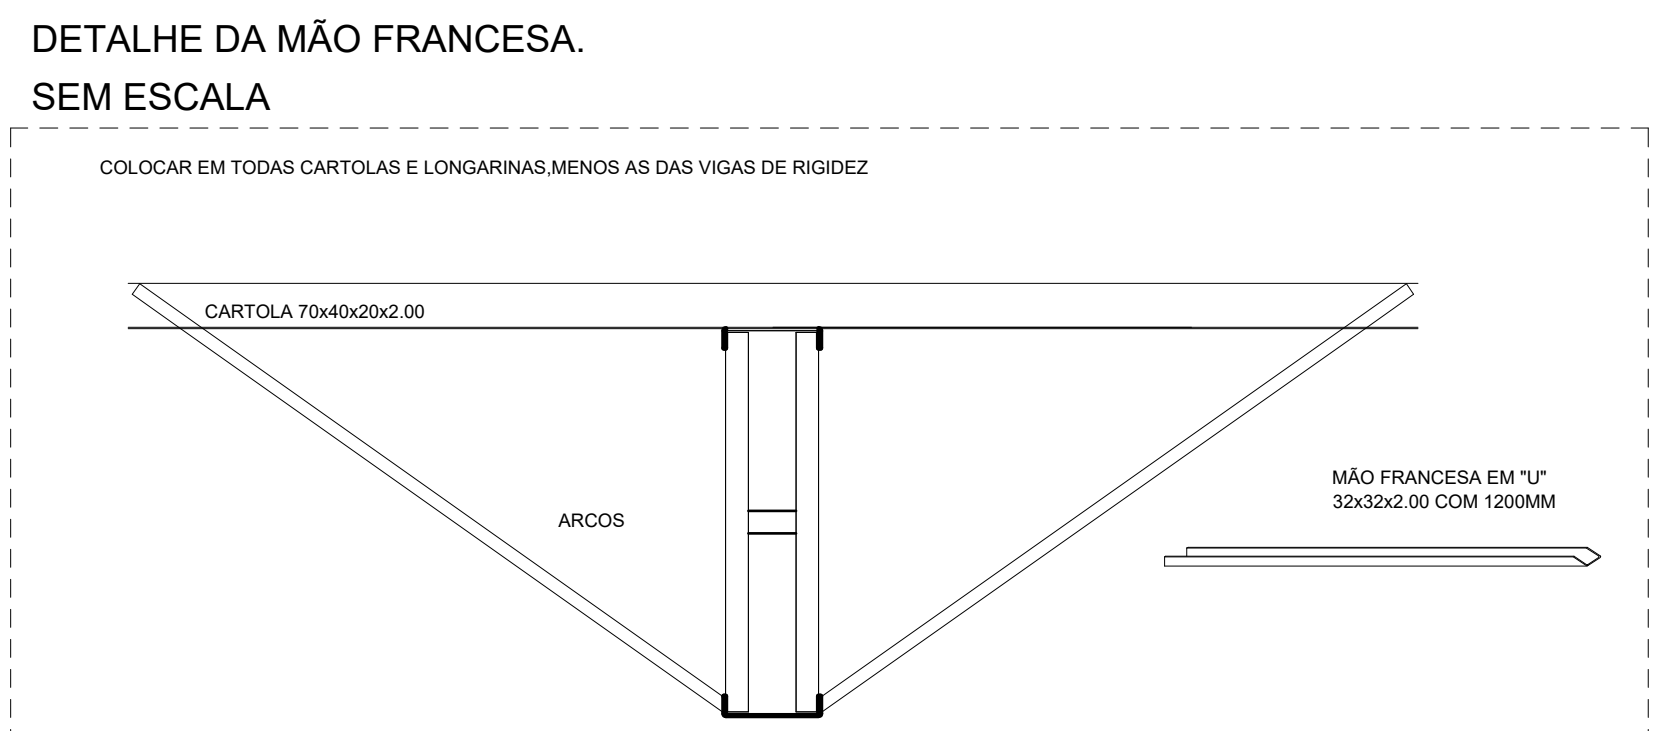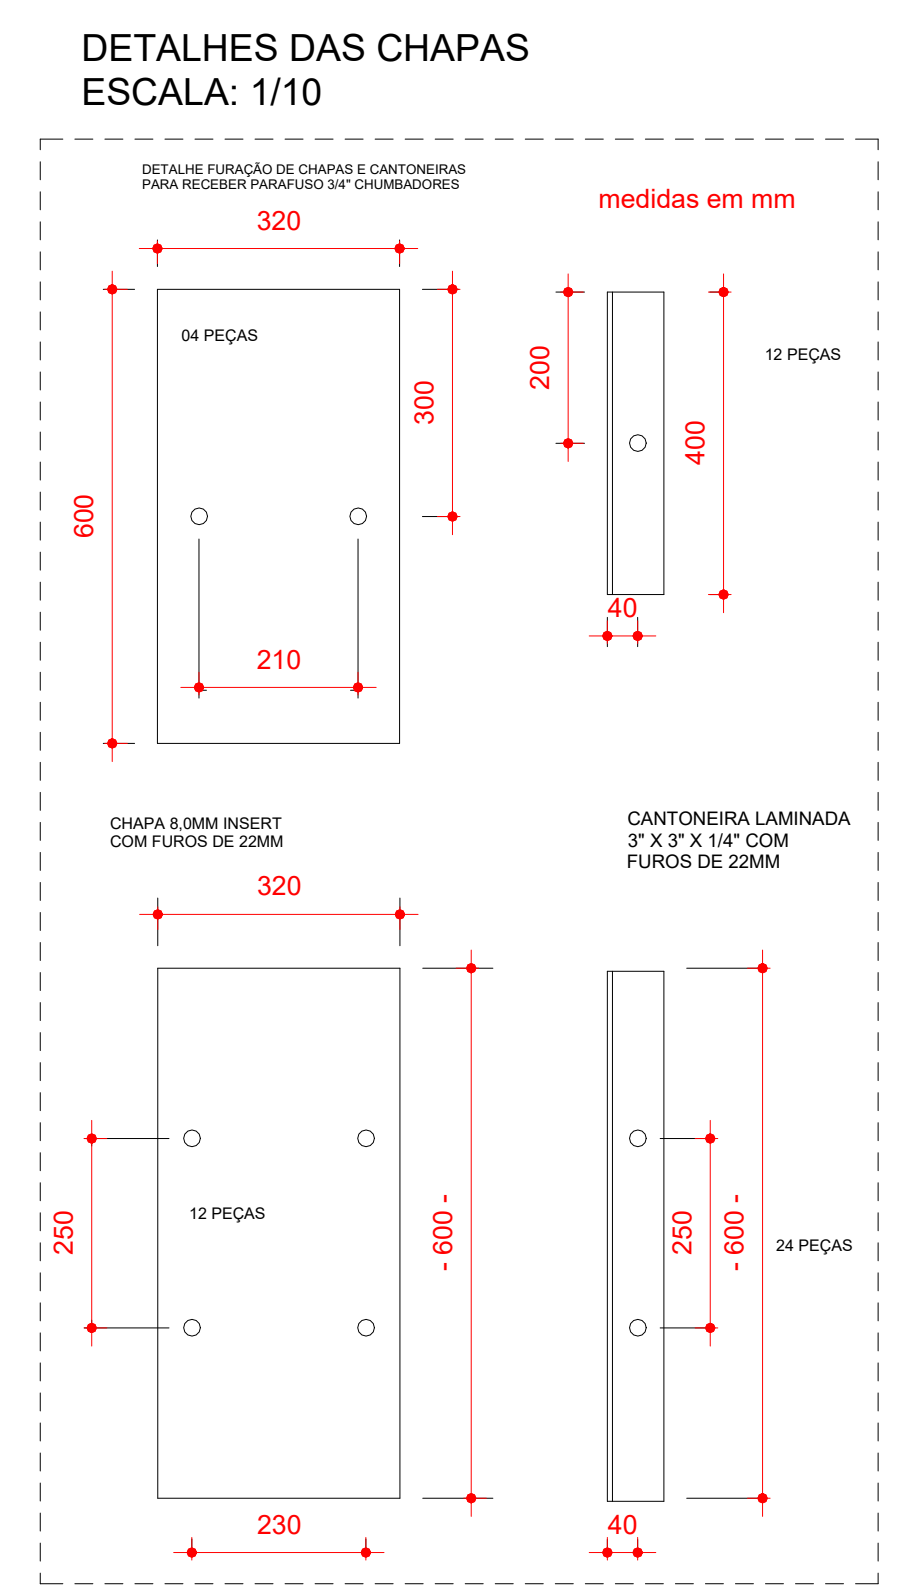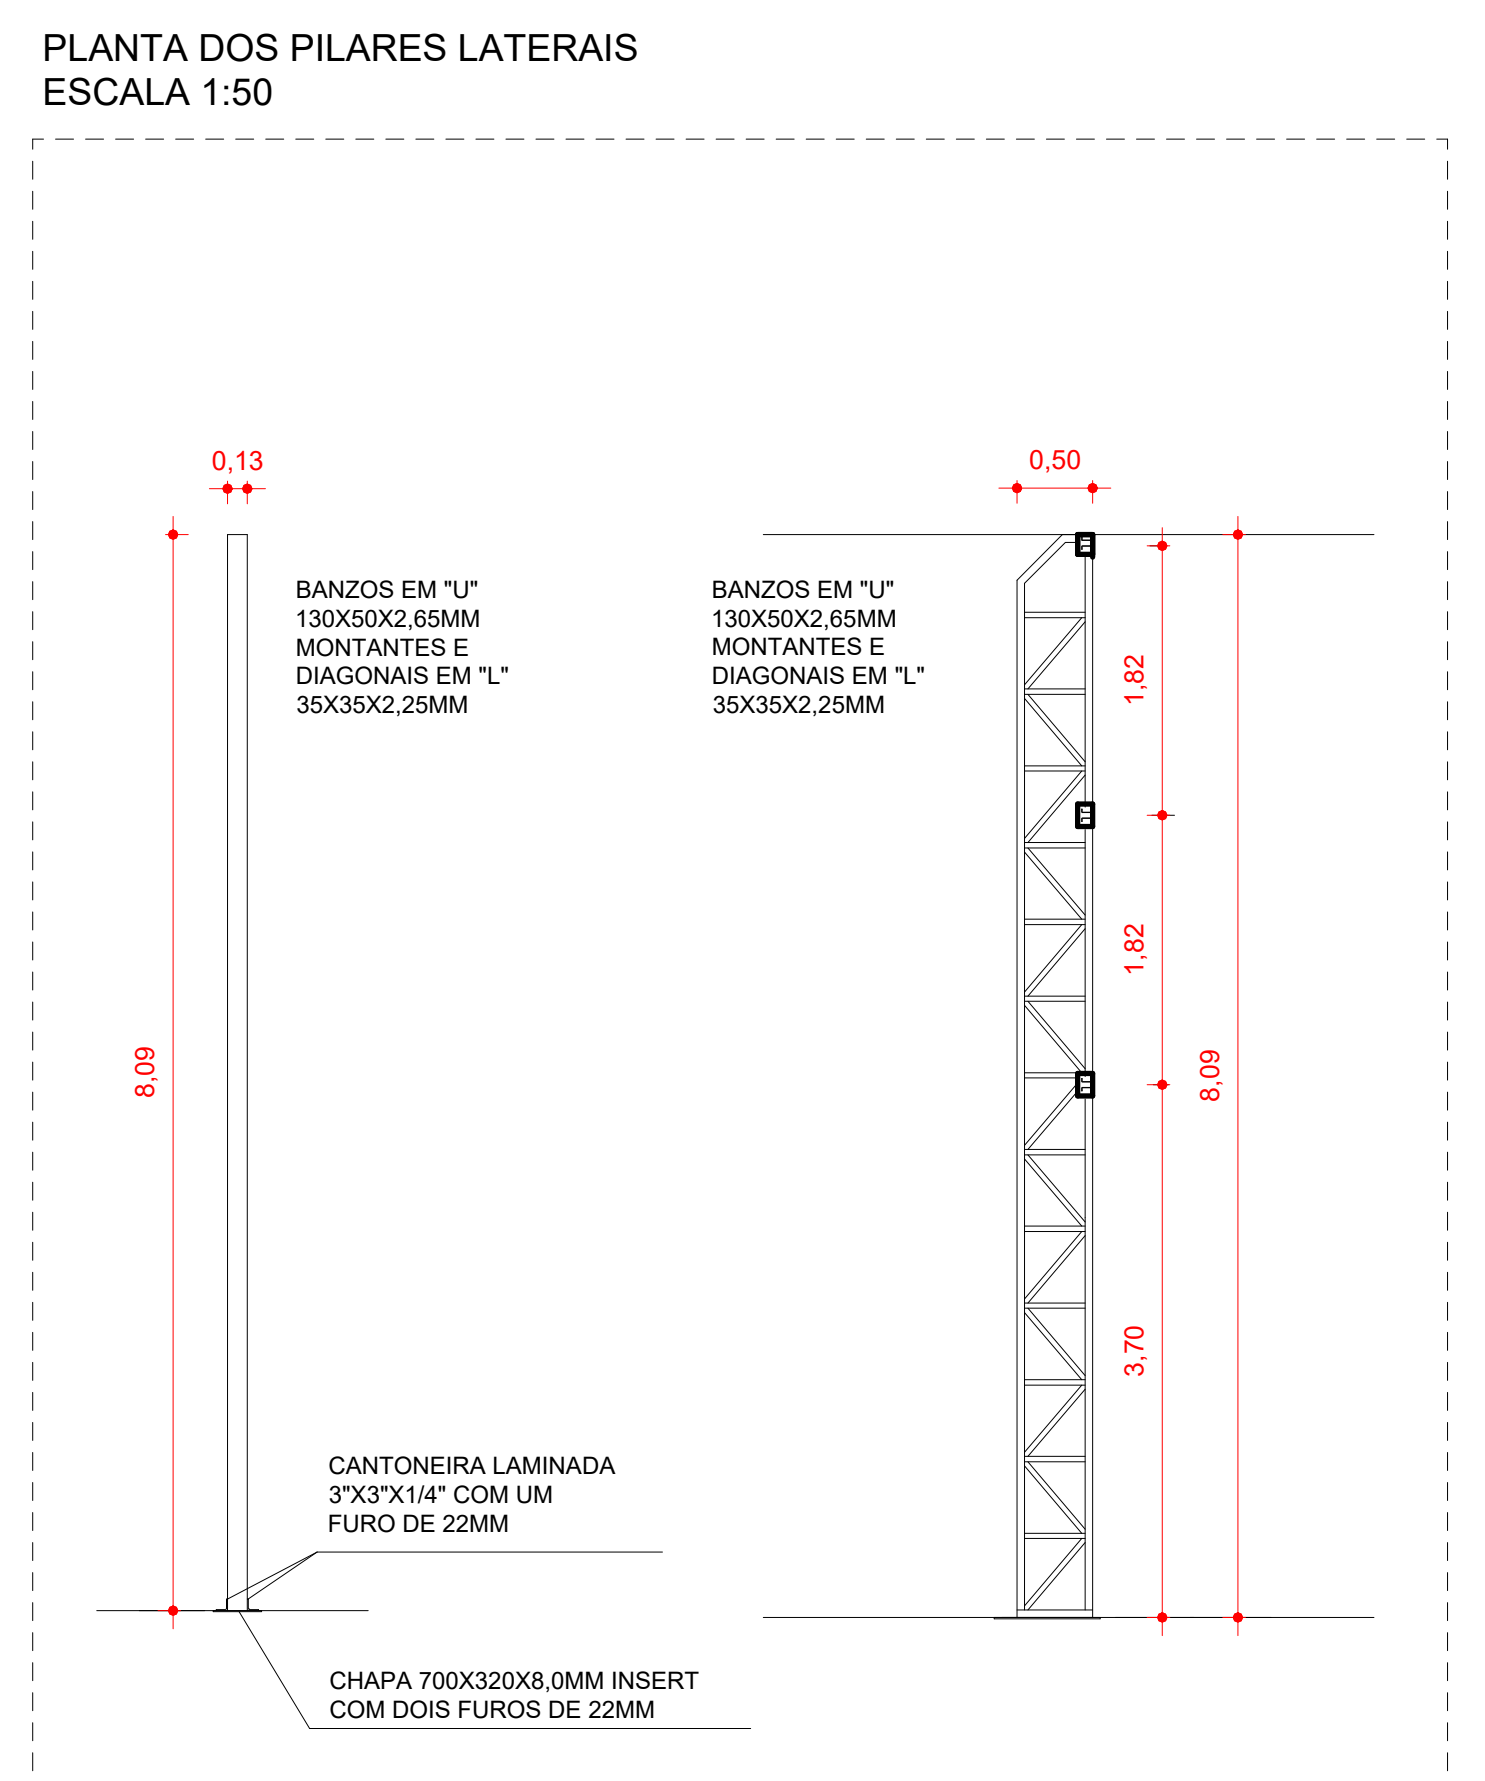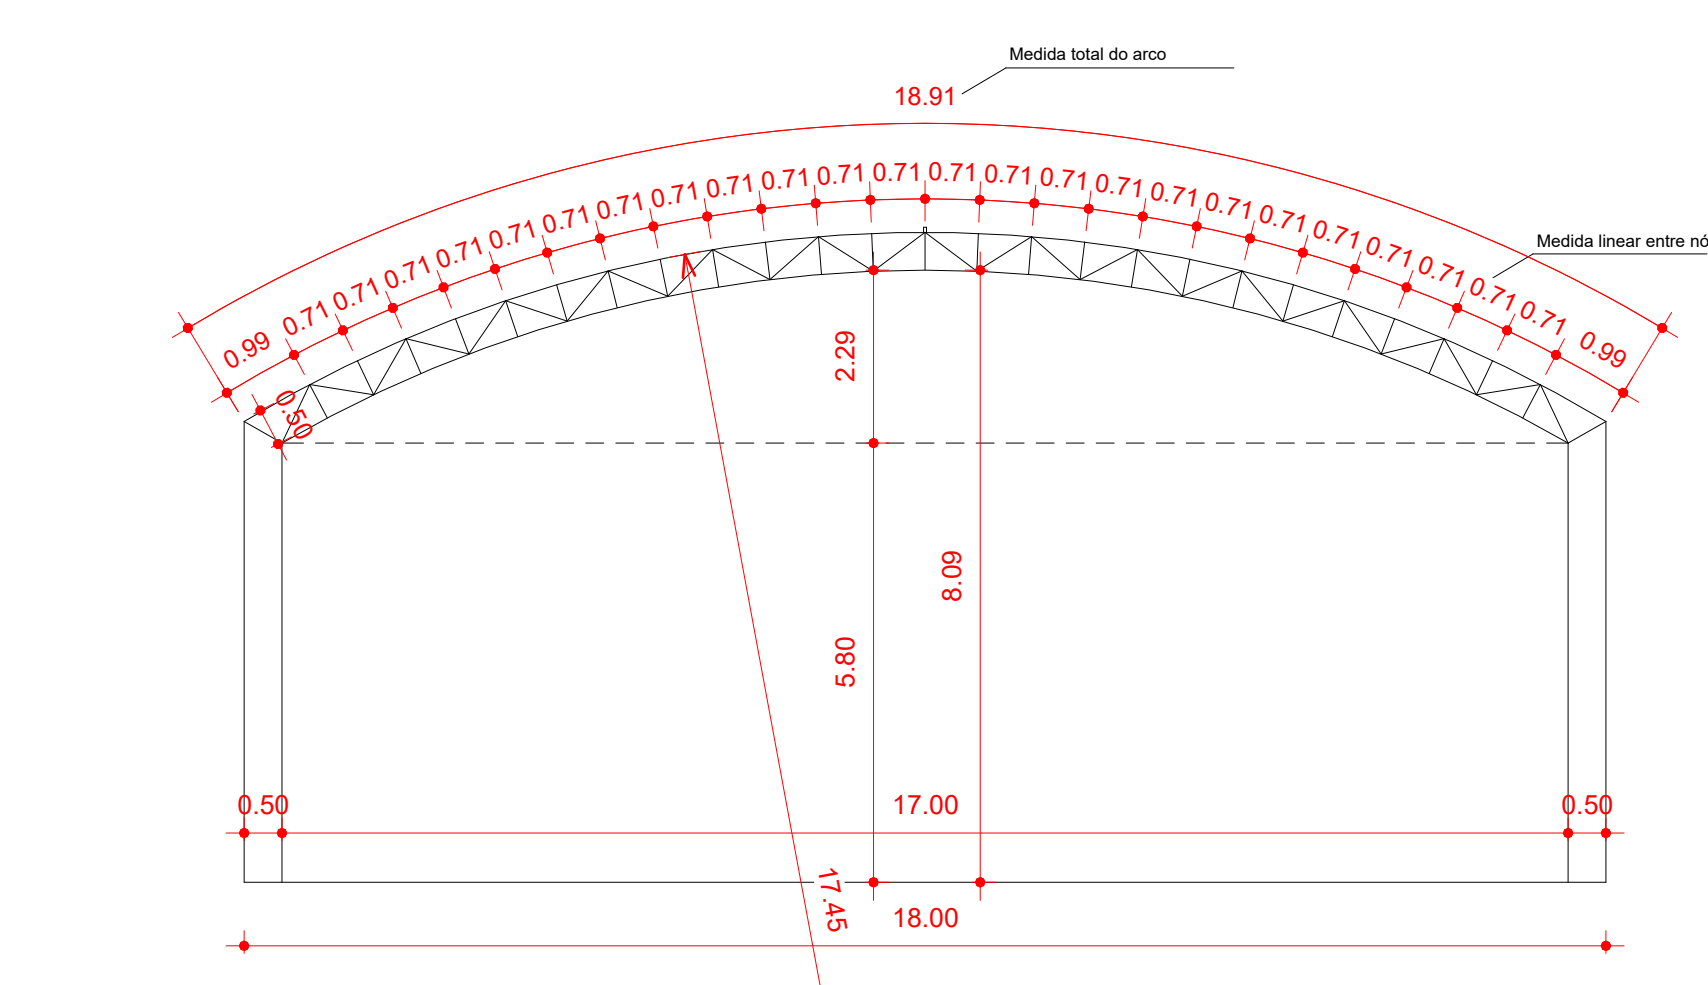

3 PLANTA DE MEDIDAS DOS ARCOS
1 : 100

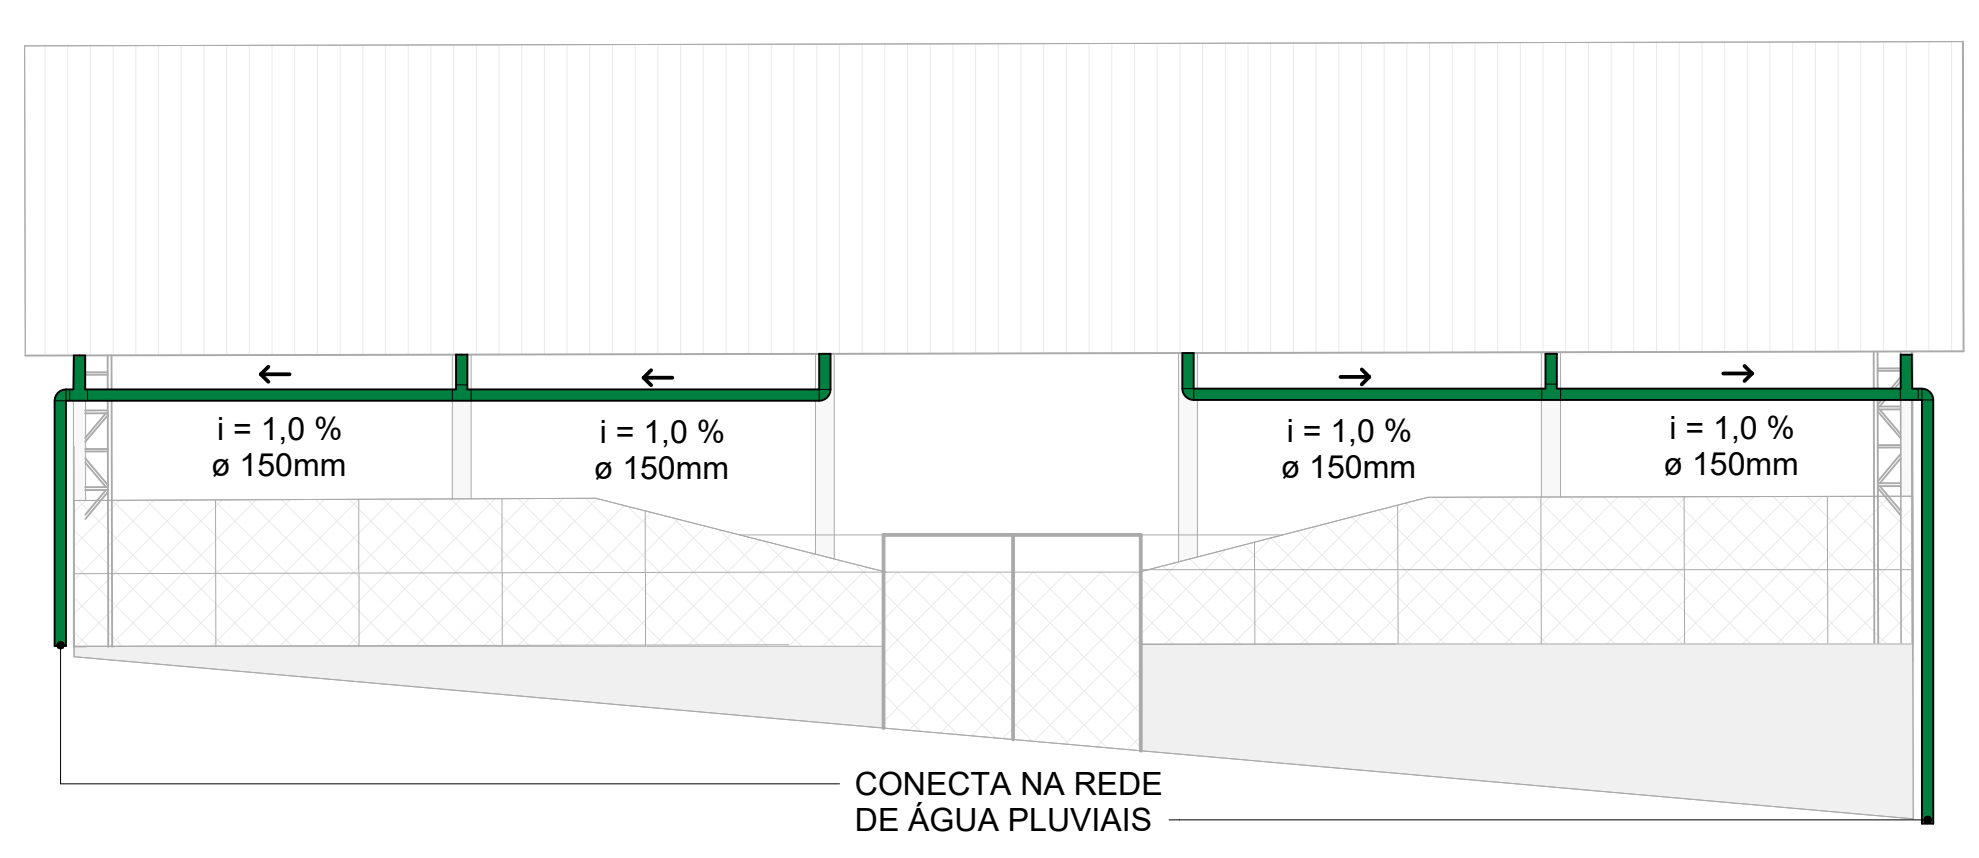

10 DETALHE DRENAGEM
1 : 100

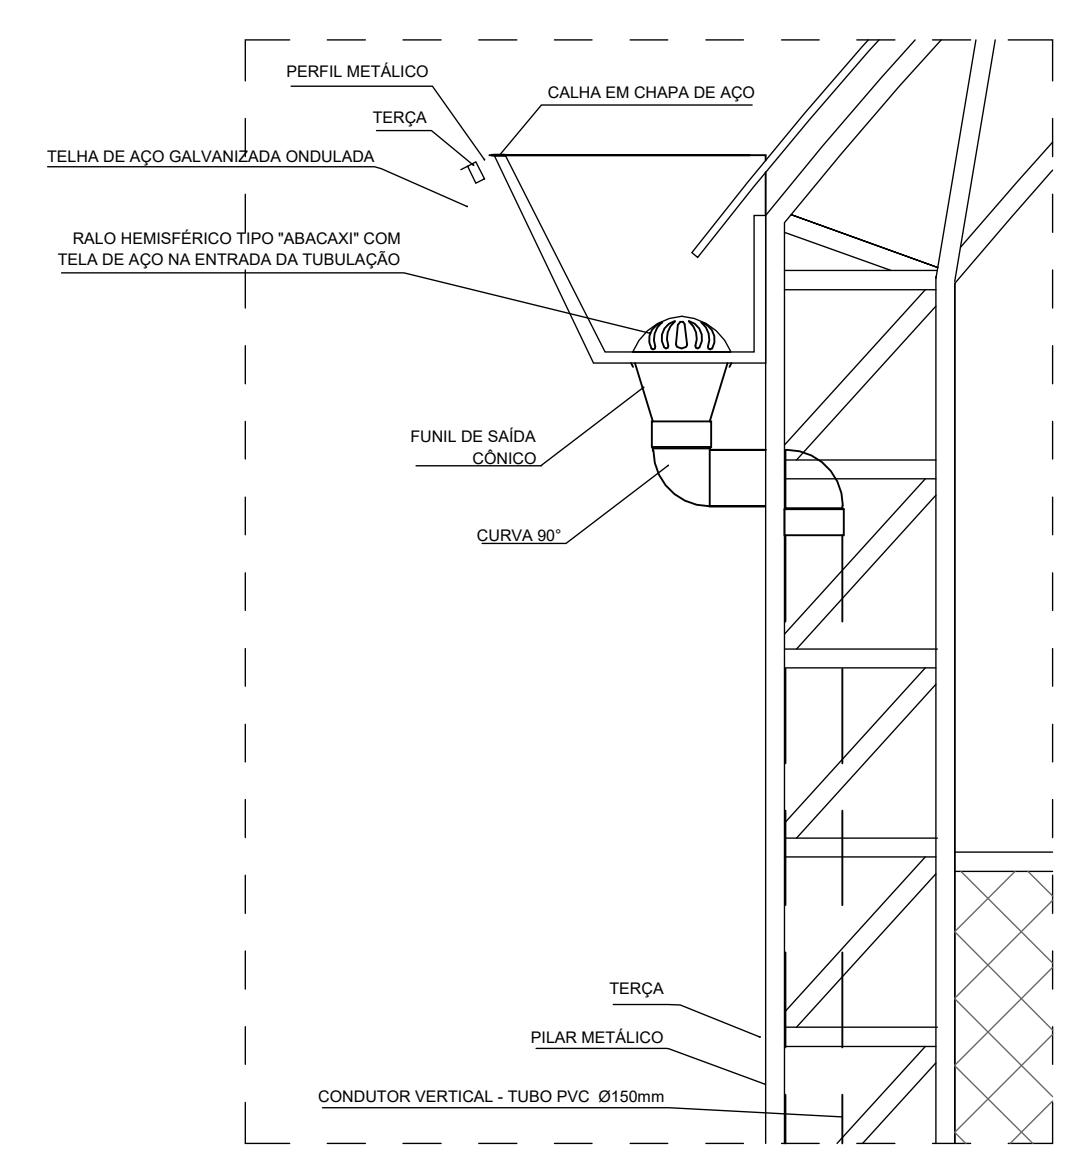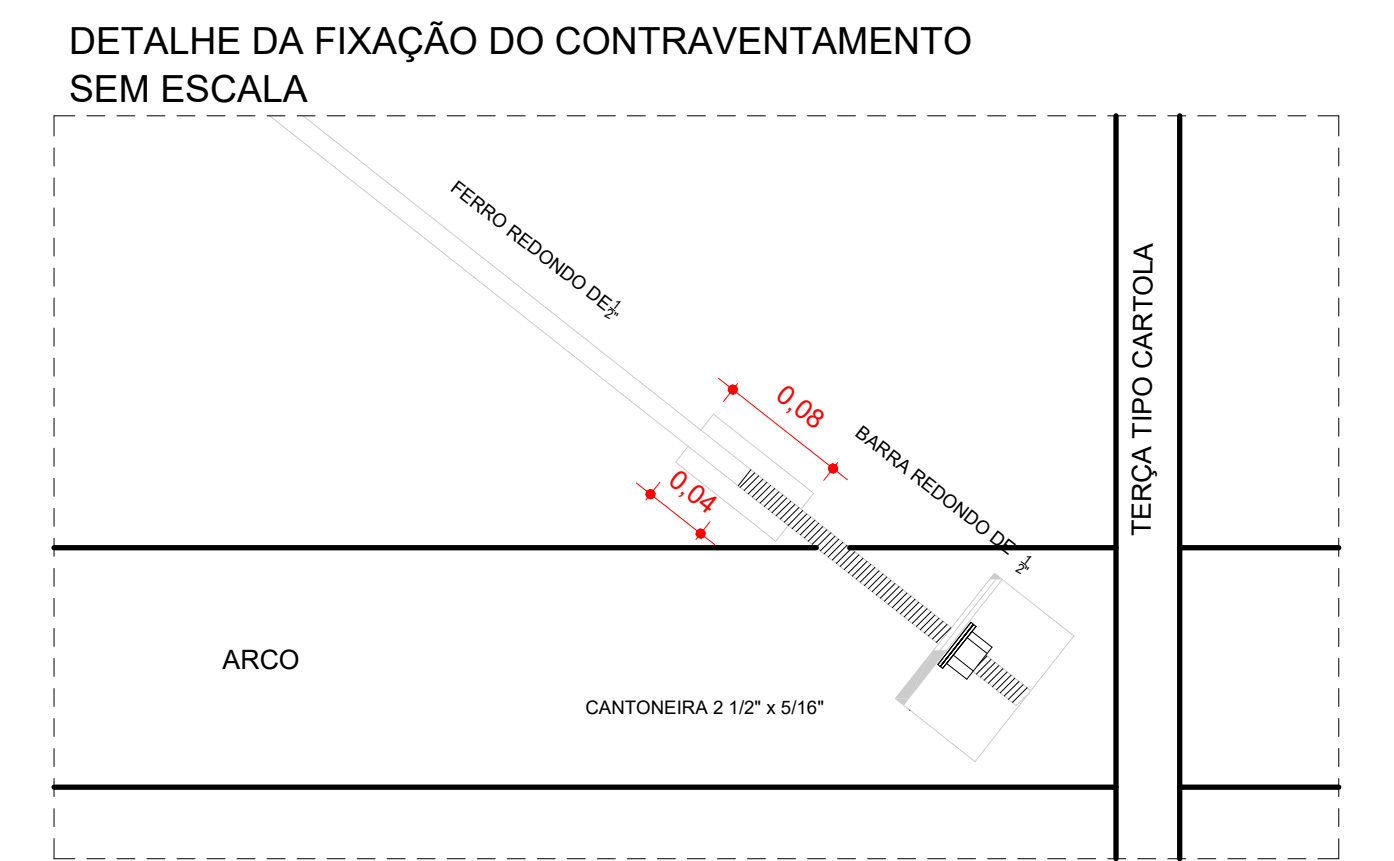

RESPONSÁVEL TÉCNICO/EXECUÇÃO:		CREA:	
HELEN PATRICIA FONSECA COSTA		326.546/D	
PROPRIETÁRIO:		CNPJ:	
PREF. MUNICIPAL DE SANTA RITA DO SAPUCAÍ		18.192.898/0001-02	
PROJETO	TÍTULO:		
	PROJETO DE ESTRUTURA METÁLICA - QUADRA RUA NOVA		
	CATEGORIA DE USO:		
	CONSTRUÇÃO INSTITUCIONAL		
	DETALHE:		
	PLANTA BAIXA E CORTES		
	ENDEREÇO DA OBRA:		
	RUA DO ROSÁRIO		
	BARRIO:		
	RUA NOVA		
	CIDADE:		
	SANT RITA DO SAPUCAÍ		
	QUADRA:		DATA:
LOTE:		NOV / 2025	
ZONA:		FOLHA:	
		ÚNICA	