


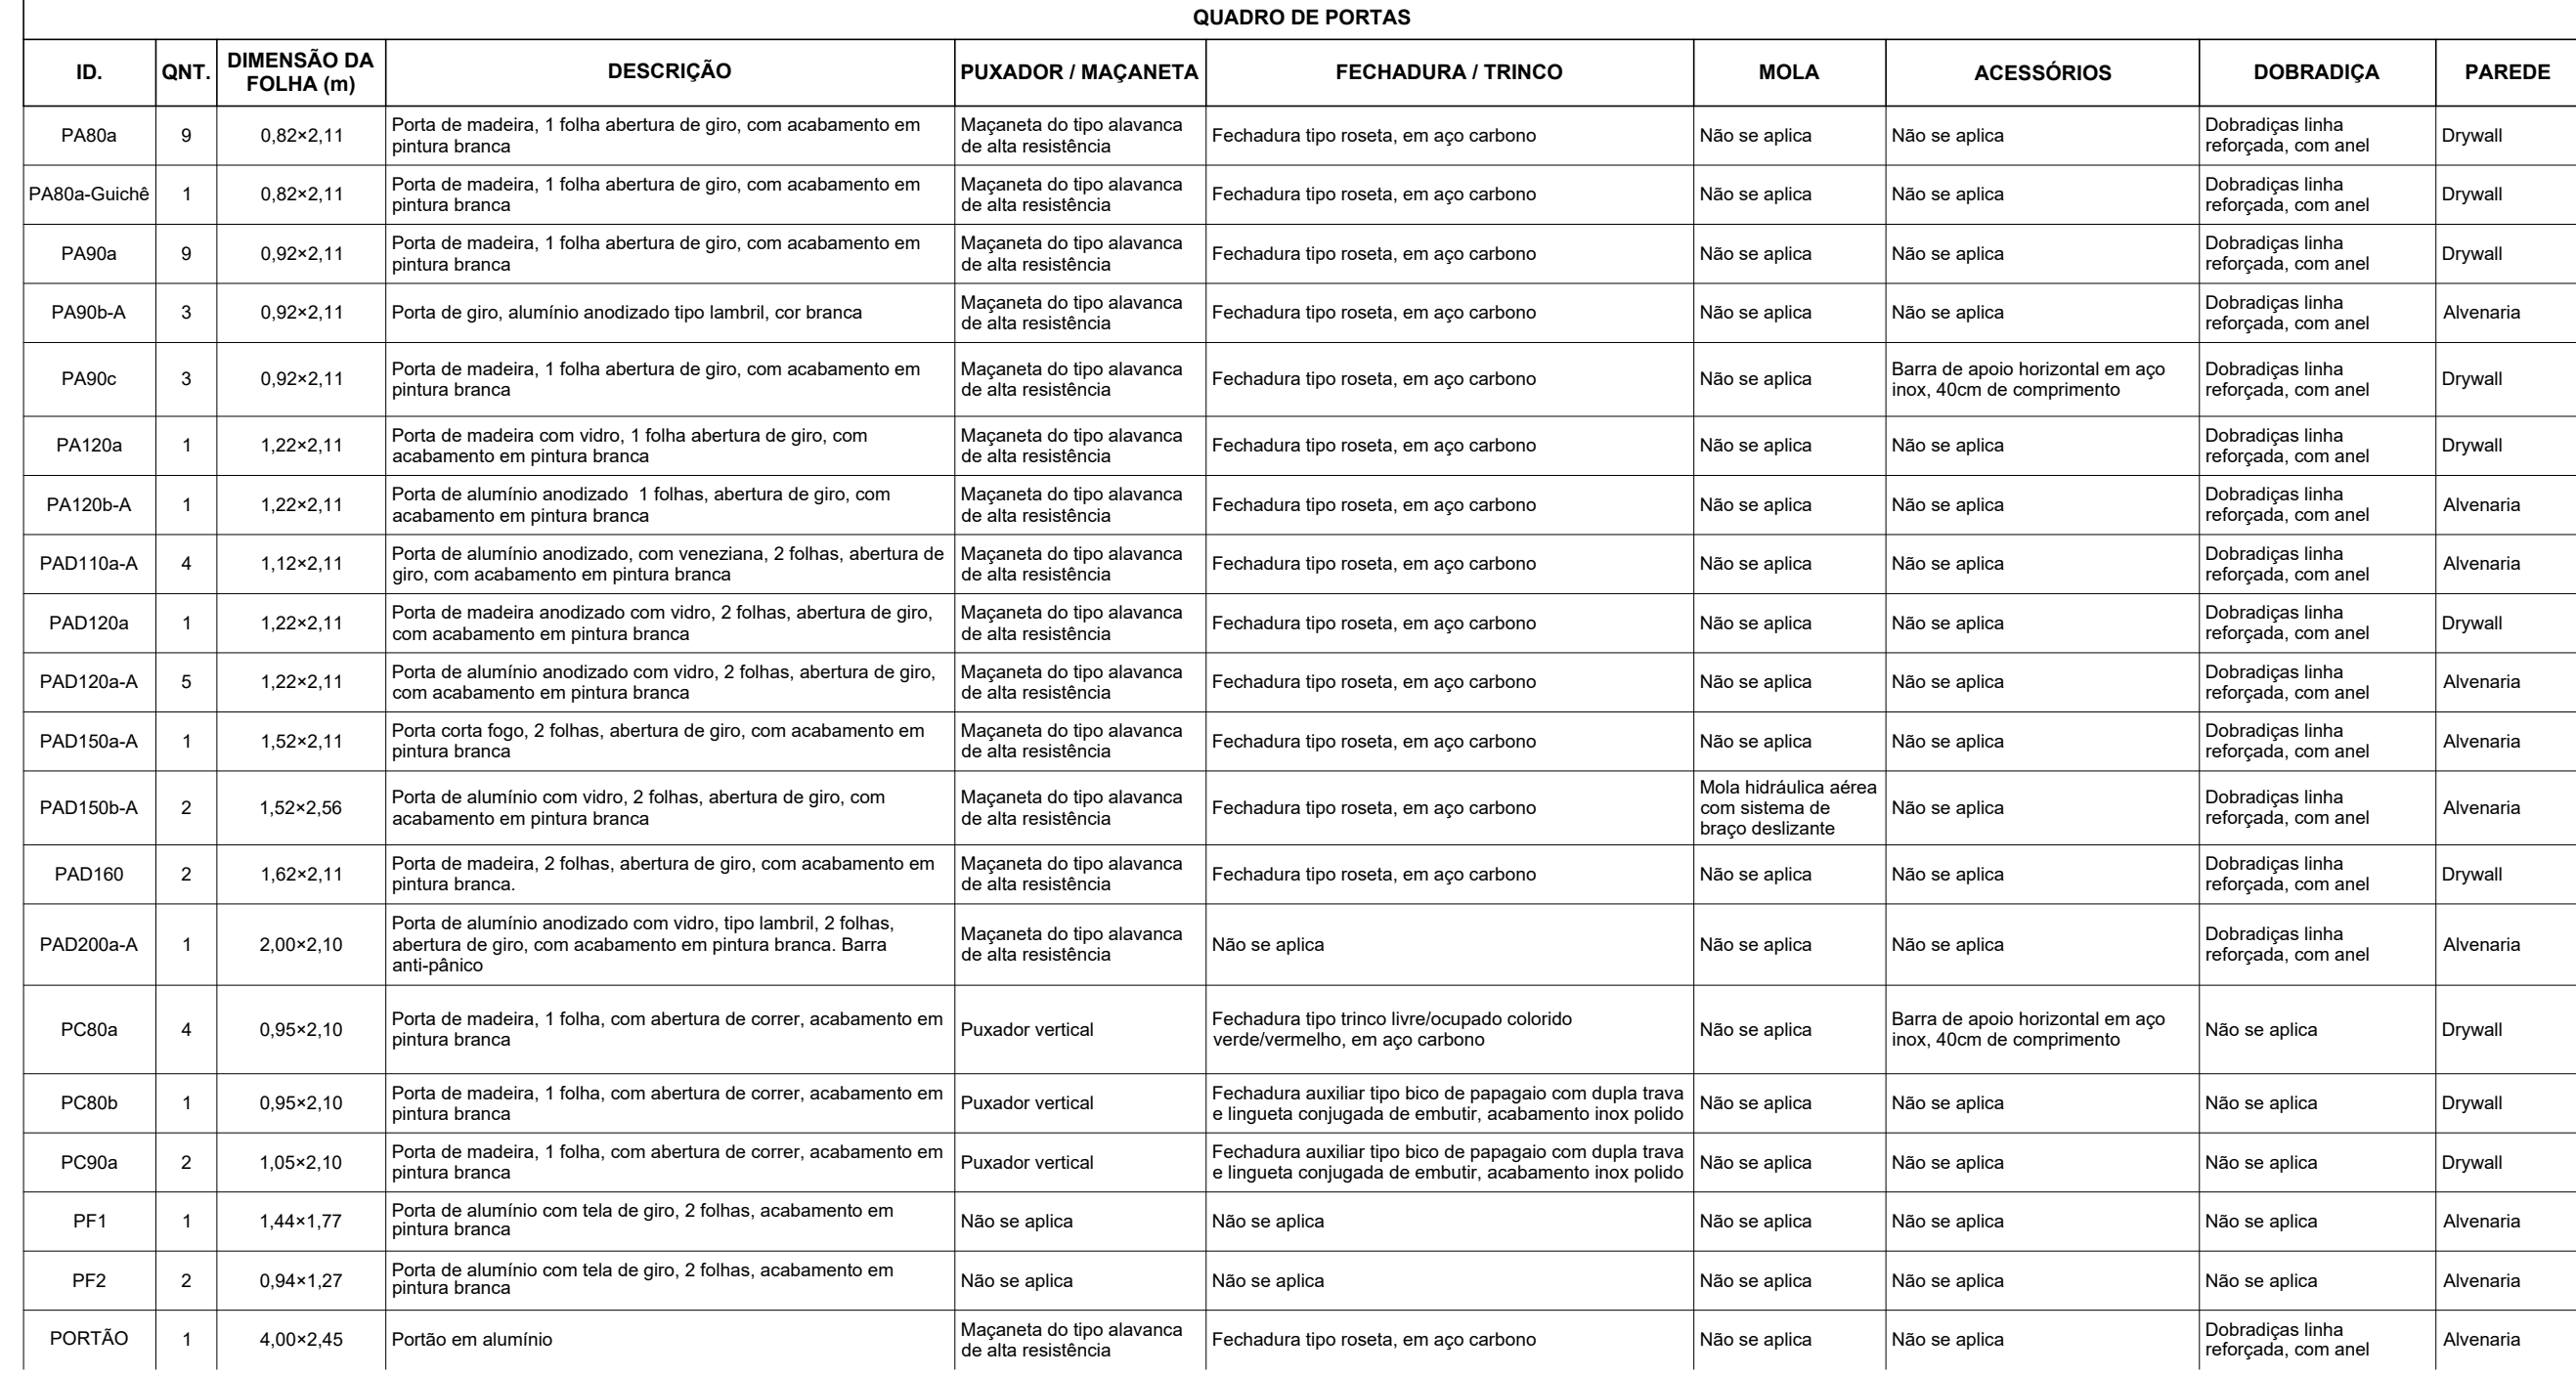

ID.	QNT.	DIMENSÃO (m)	ALTURA (PISO/TELHA)	DESCRIÇÃO	FECCHO	DOBRAÇADA	PAREDE
C1	-	8,30x4,30	0,13	Cobogó	Não se aplica	Não se aplica	Alvenaria
C2	-	13,45x4,00	0,65	Cobogó	Não se aplica	Não se aplica	Alvenaria
C3	1	9,35x4,17	0,13	Cobogó	Não se aplica	Não se aplica	Alvenaria
G120	2	1,20x0,90	1,20	Janela de correr com esquadria de alumínio anodizado branco, com vidro, com pestão em grampo lateral branco com largura de 80cm	Fecho contínuo de embutir, em aço esquadado, 2 peças	Não se aplica	Drywall
JC120-A	3	1,20x0,60	1,20	Janela de alumínio anodizado branco, abertura tipo de correr, 2 folhas	Fecho contínuo de embutir, em aço esquadado, 2 peças	Não se aplica	Alvenaria
JC220-A	2	2,20x0,60	1,20	Janela de alumínio anodizado branco, abertura tipo de correr, 4 folhas	Fecho contínuo de embutir, em aço esquadado, 2 peças	Não se aplica	Alvenaria
JC220-B	2	2,20x0,90	1,20	Janela de alumínio anodizado branco, abertura tipo de correr, 4 folhas	Fecho contínuo de embutir, em aço esquadado, 2 peças	Não se aplica	Alvenaria
JC220-A	10	2,00x0,90	1,20	Janela de alumínio anodizado branco, abertura tipo de correr, 4 folhas	Fecho contínuo de embutir, em aço esquadado, 2 peças	Não se aplica	Alvenaria
JC220-B	1	2,00x0,90	1,20	Janela de alumínio anodizado branco, abertura tipo de correr, 4 folhas	Fecho contínuo de embutir, em aço esquadado, 2 peças	Não se aplica	Alvenaria
JF150-A	1	1,50x0,60	1,50	Janela de alumínio anodizado branco, visor fixo, 01 folha	Não se aplica	Não se aplica	Alvenaria
JMB0-A	3	0,80x0,60	1,50	Janela de alumínio anodizado branco, abertura tipo maximar, 1 folha	Fecho tipo alavanca	Brasço articuladado	Alvenaria
JM200-A	5	2,20x2,20	0,40	Janela de alumínio anodizado branco, abertura tipo maximar	Fecho tipo alavanca	Brasço articuladado	Alvenaria

LEGENDA - ACABAMENTOS

- PISO**

 1. Piso em grânites polido bege.
 2. Piso em grânites polido azul.
 3. Piso em vinílico em manta condutiva.

PARADE

 1. Pintura acrílica, resistente à umidade.
 2. Revestimento cerâmico 60x60cm, até polido ou acetinado.
 3. Pintura acrílica, resistente à umidade.
 4. Pintura acrílica, resistente à umidade.

TETO

 1. Pintura acrílica sobre forro de gesso ou umidade, cor branca.
 2. Pintura acrílica sobre teto, resistente à umidade.

OBSERVAÇÕES

1. A Pintura deverá ser aplicada sobre parafuso atingido perfeito cobrimento da superfície.

1. A Pintura deverá ser aplicada sobre pasta atingindo perfeito cobertura da superfície;

1. Medidas de Cotas Acabadas
2. Todas as medidas do projeto devem ser obra.
3. Para maiores detalhes e informações a respeito do projeto da disciplina específica
4. Todos os materiais de acabamento especificados, podendo ser substituídos por outros de atendimento às normas técnicas.
5. Todas as torneiras dispostas em conformidade com o projeto.

Legenda	Descrição	Espessura (m)	Área (m²)
	DIVISÓRIA DE EM GRANITO BIENNA BRANCO	0.03	0.15
	Chapação em alumínio	0.03	1.15
	Parede alvenaria 12cm	0.13	1.13
	Parede alvenaria 15cm	0.15	11.07
	Parede alvenaria 20cm	0.20	713.12
	Parede alvenaria 25cm (muro externo)	0.20	256.22
	Paredes em alvenaria A=40cm	0.13	0.65
	Paredes em Drywall	0.10	36.94
	Paredes em Drywall com li de vidro	0.10	84.45
	Paredes em Drywall RU	0.10	180.09
	Paredes em Drywall RU com li de vidro	0.10	66.04

RAZÃO SOCIAL: PREFEITURA MUNICIPAL DE SANTA RITA DO SAPUCAÍ	NOME FANTASIA: UBS SANTA RITA II
UNIDADES/SETORES:	CNPJ/CPF: 18.192.898/0001-02

[illegible]

NOME: _____

HELEN PATRICIA FONSECA COSTA

326.346/U

ACCM/ATI IDA.

Documento assinado digitalmente

data: 16/12/2025 08:55:50-0300
Verifique em <https://validar.jfi.gov.br>

PIANTA TÉCNICA 29/07/2025

03/12