



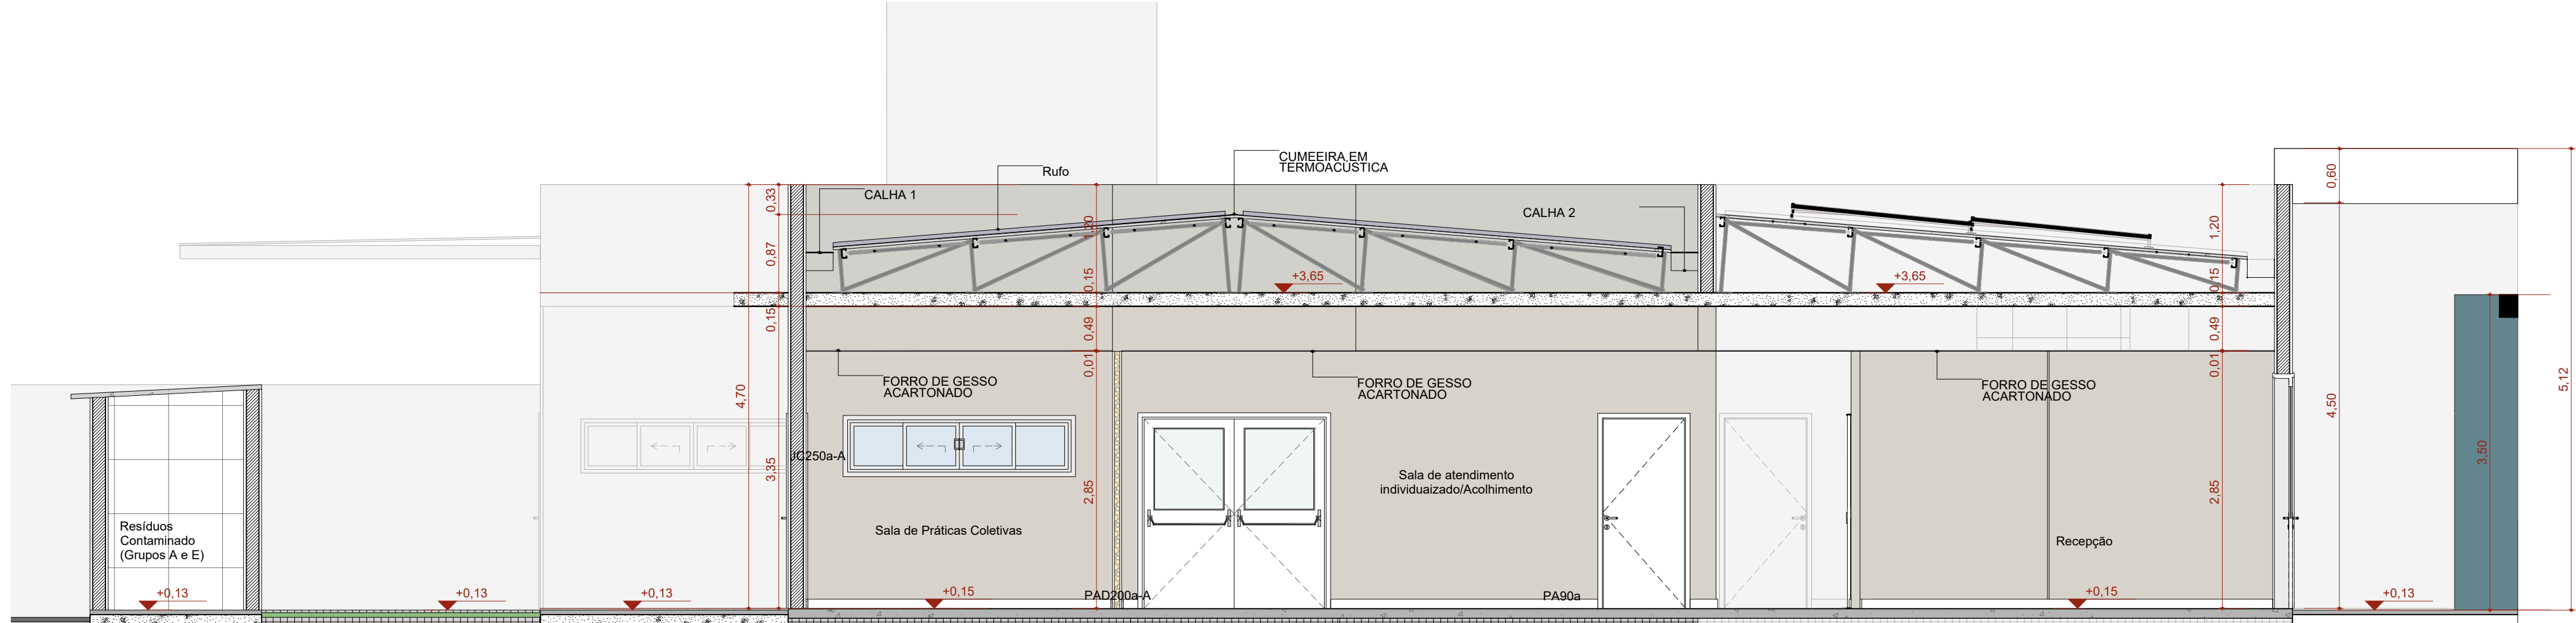


A Corte AA

Escala:1:50

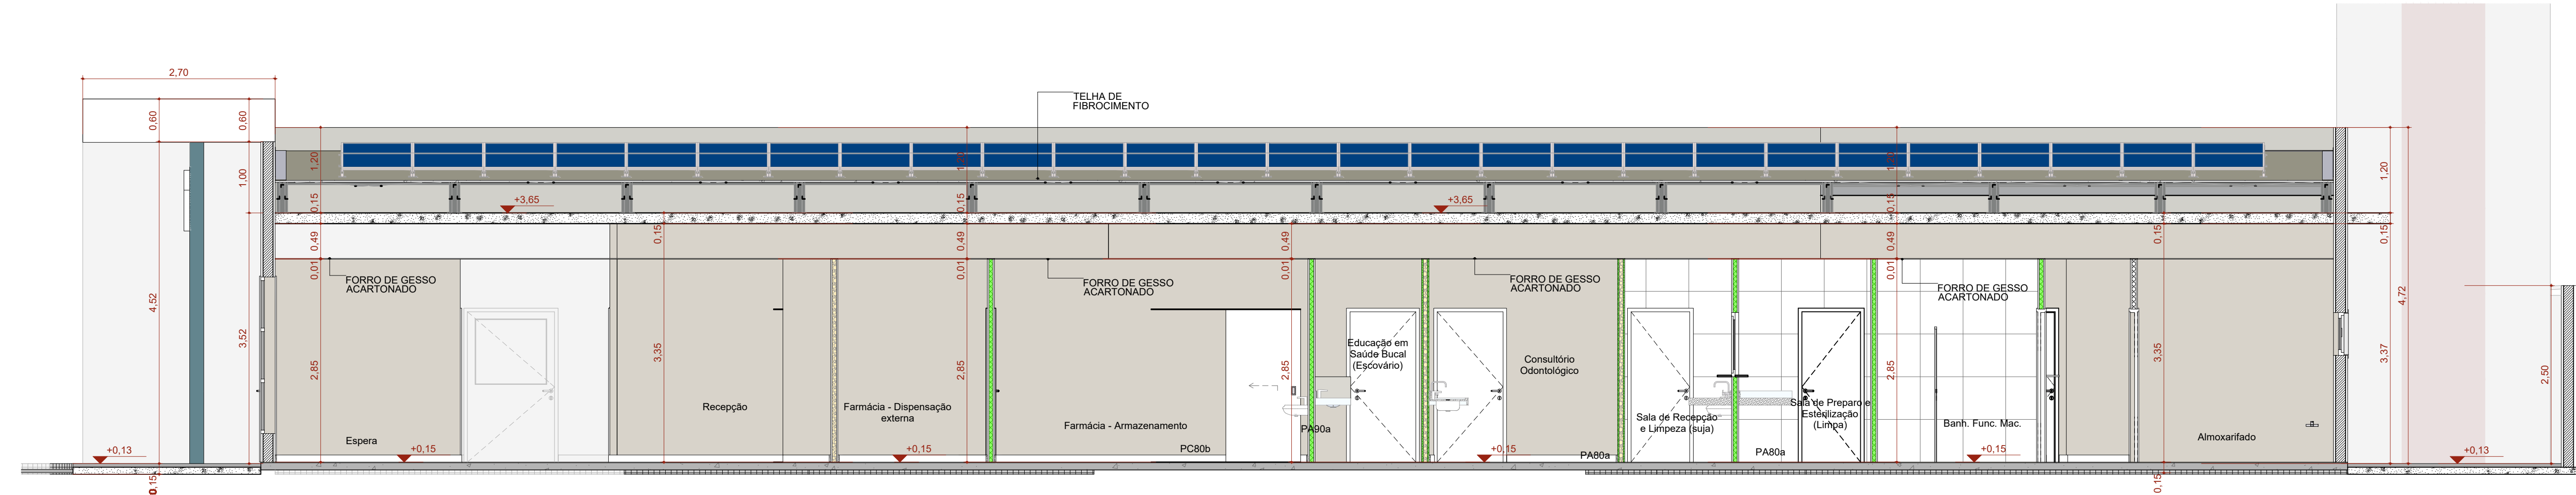


B Corte BB

Escala:1:50

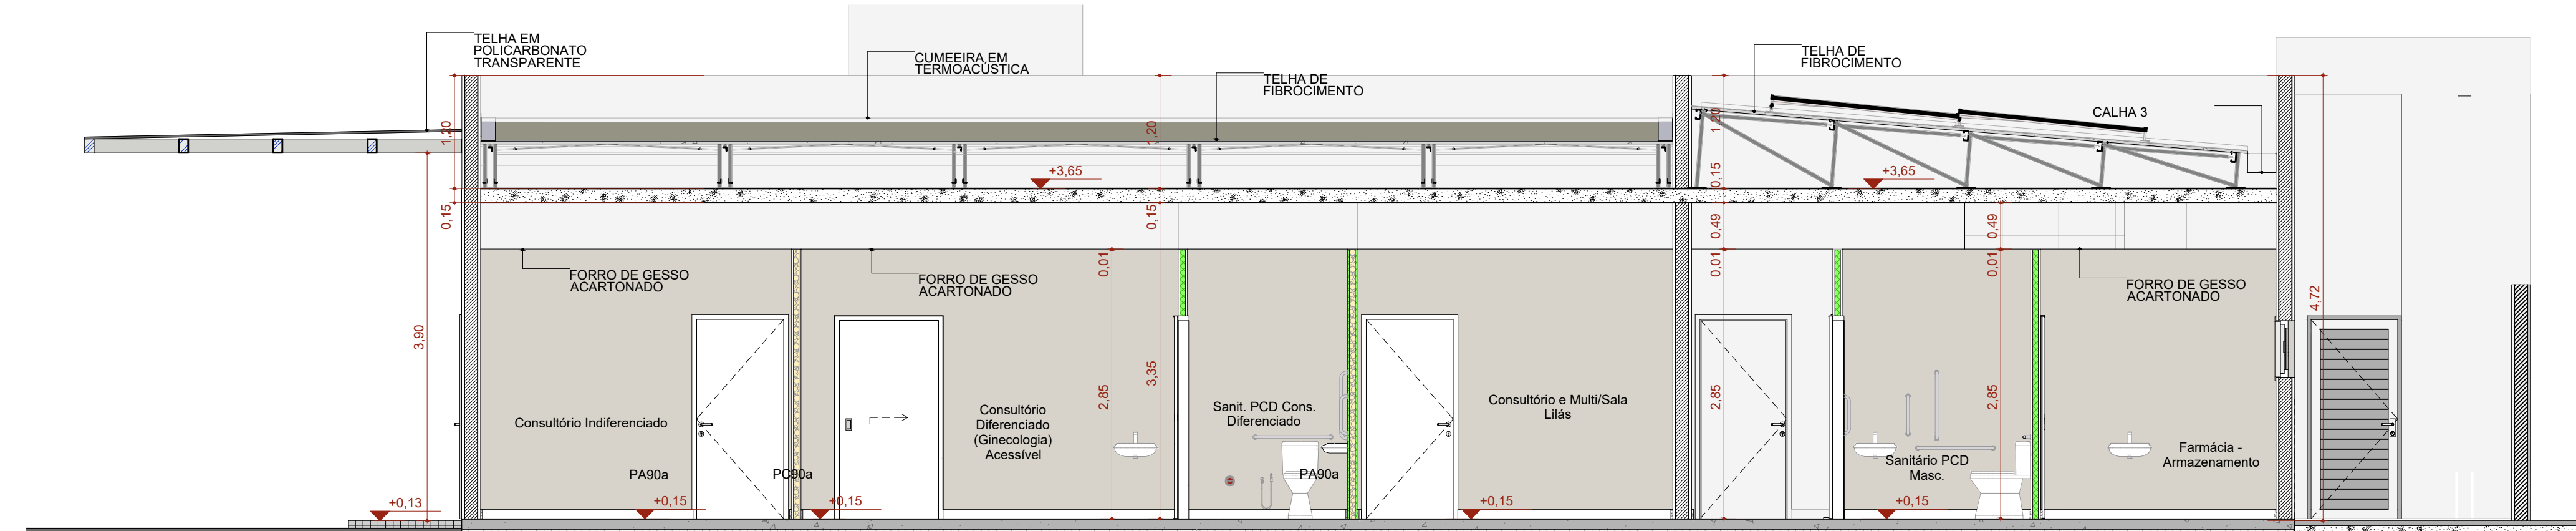

C Corte CC

Escala:1:50

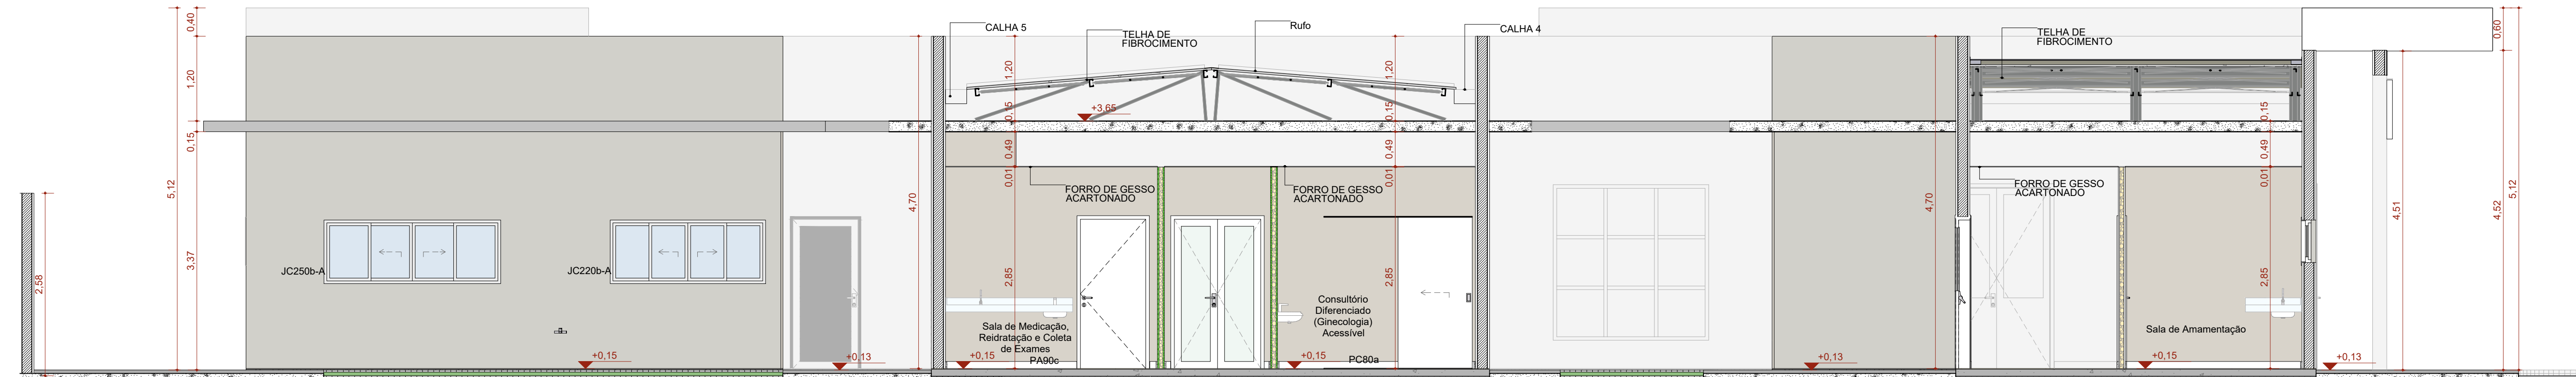

D Corte DD

Escala:1:50

ESPAÇO PARA USO DA VISA			
IDENTIFICAÇÃO DO ESTABELECIMENTO			
RAZÃO SOCIAL: PREFEITURA MUNICIPAL DE SANTA RITA DO SAPUCAÍ		NOME FANTASIA: UBS SANTA RITA II	
UNIDADES/SETORES:		CNPJ/CNP: 18.192.898/0001-02	
ÁREAS: A CONSTRUIR: 405,83 m²		ÁREA TOTAL: 405,83 m²	
LOGRADOURO: RUA ANTÔNIO AMÉRICO JUNQUEIRA		COMPLEMENTO: MUNICÍPIO/ESTADO: SANTA RITA DO SAPUCAÍ - MG	
BAIRRO/DISTRITO: SANTA RITA II		CEP: 37.545-000	
RESPONSÁVEL LEGAL PELO ESTABELECIMENTO: PREFEITURA MUNICIPAL DE SANTA RITA DO SAPUCAÍ		ASSINATURA: Leandro Henrique Mendes: 06419869633	
CNPJ: 18.192.898/0001-02		Assinado digitalmente por Leandro Henrique Mendes (CPF: 06419869633) em 29/07/2025 às 15:15:00. Verifique em https://validar.it.gov.br	
RESPONSÁVEL TÉCNICO PELO PROJETO ARQUITETÔNICO			
NOME: HELEN PATRICIA FONSECA COSTA			
CAU/CREA: 326.546/D			
ASSINATURA: Documento assinado digitalmente por HELEN PATRICIA FONSECA COSTA em 29/07/2025 às 15:15:00. Verifique em https://validar.it.gov.br			
CONTEÚDO DA FOLHA: CORTES		DATA: 29/07/2025 FOLHA Nº: 06/12	