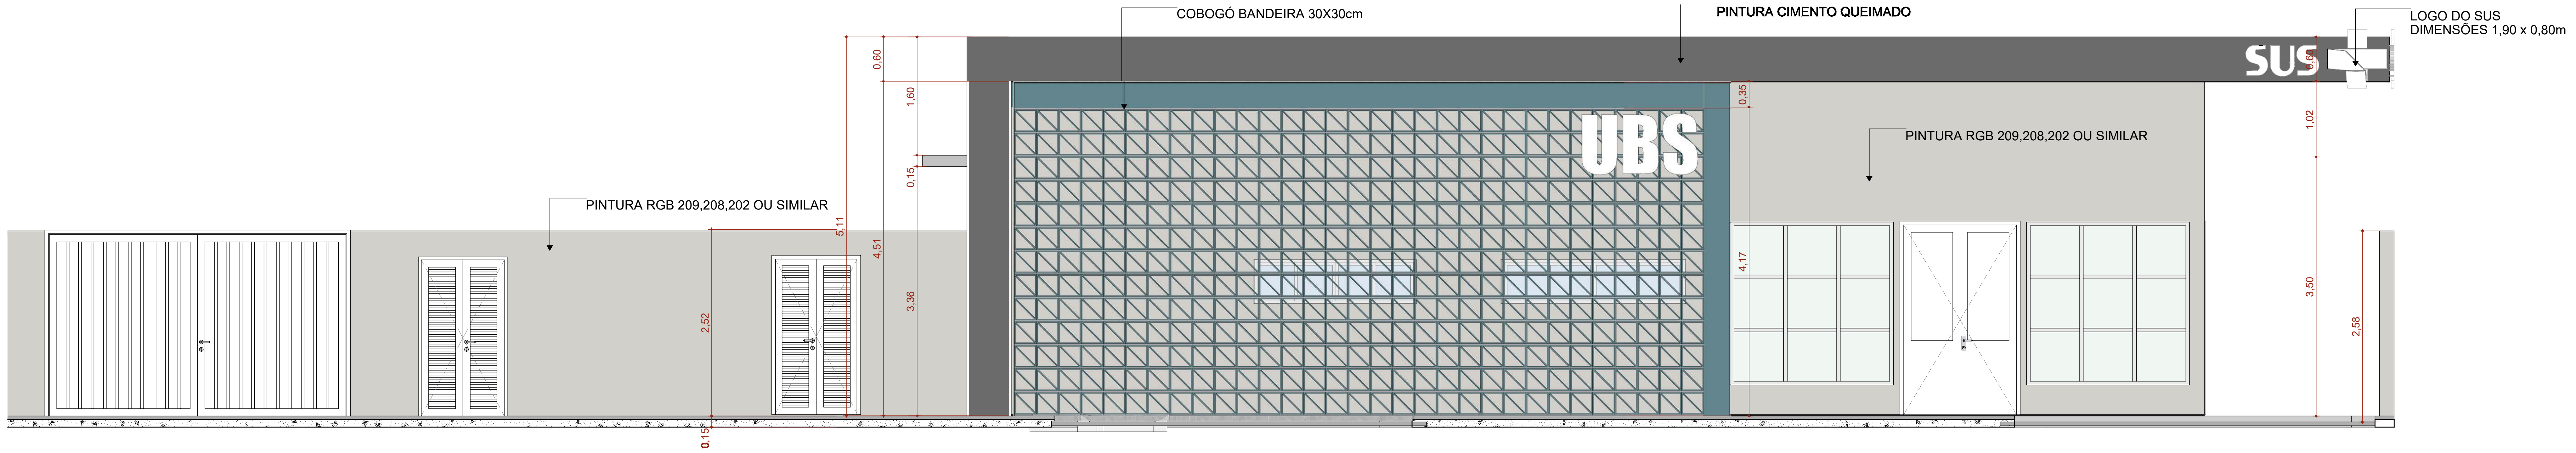

F1 FACHADA FRONTAL

Escala:1:50

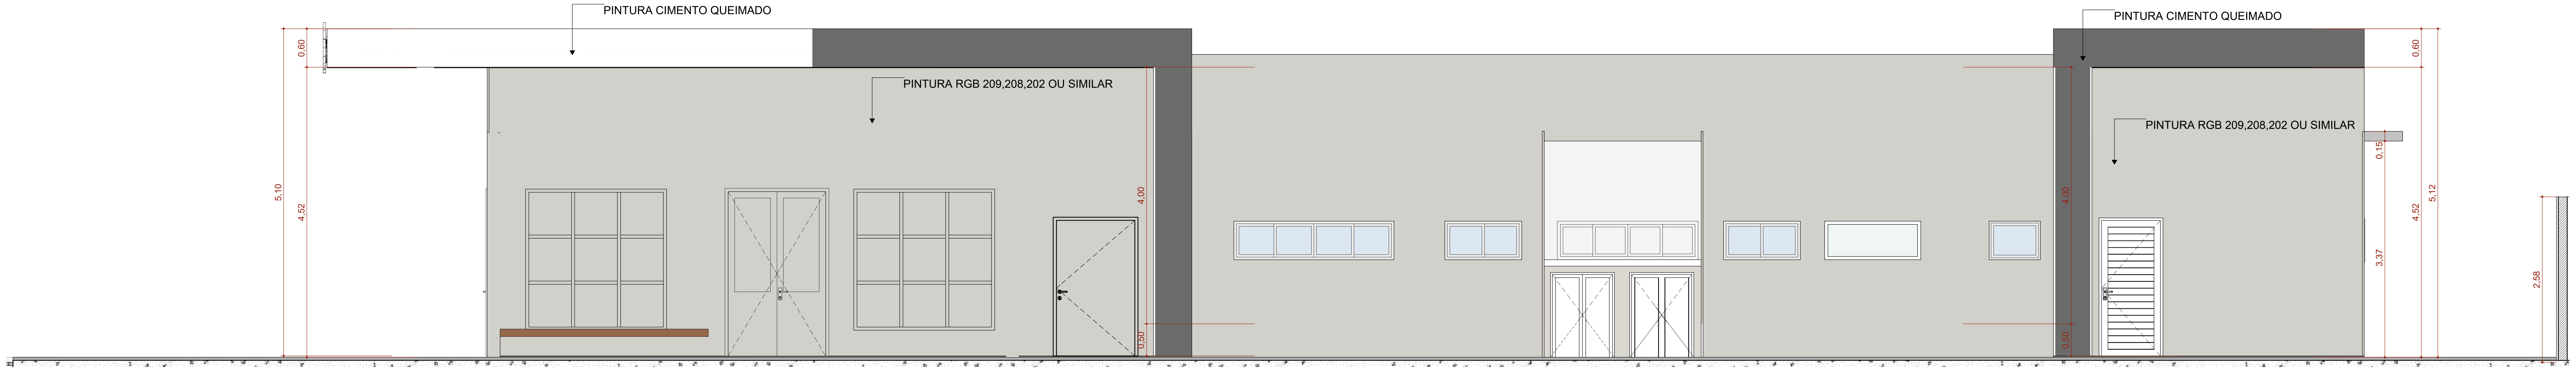

F2 FACHADA DIREITA

Escala:1:50

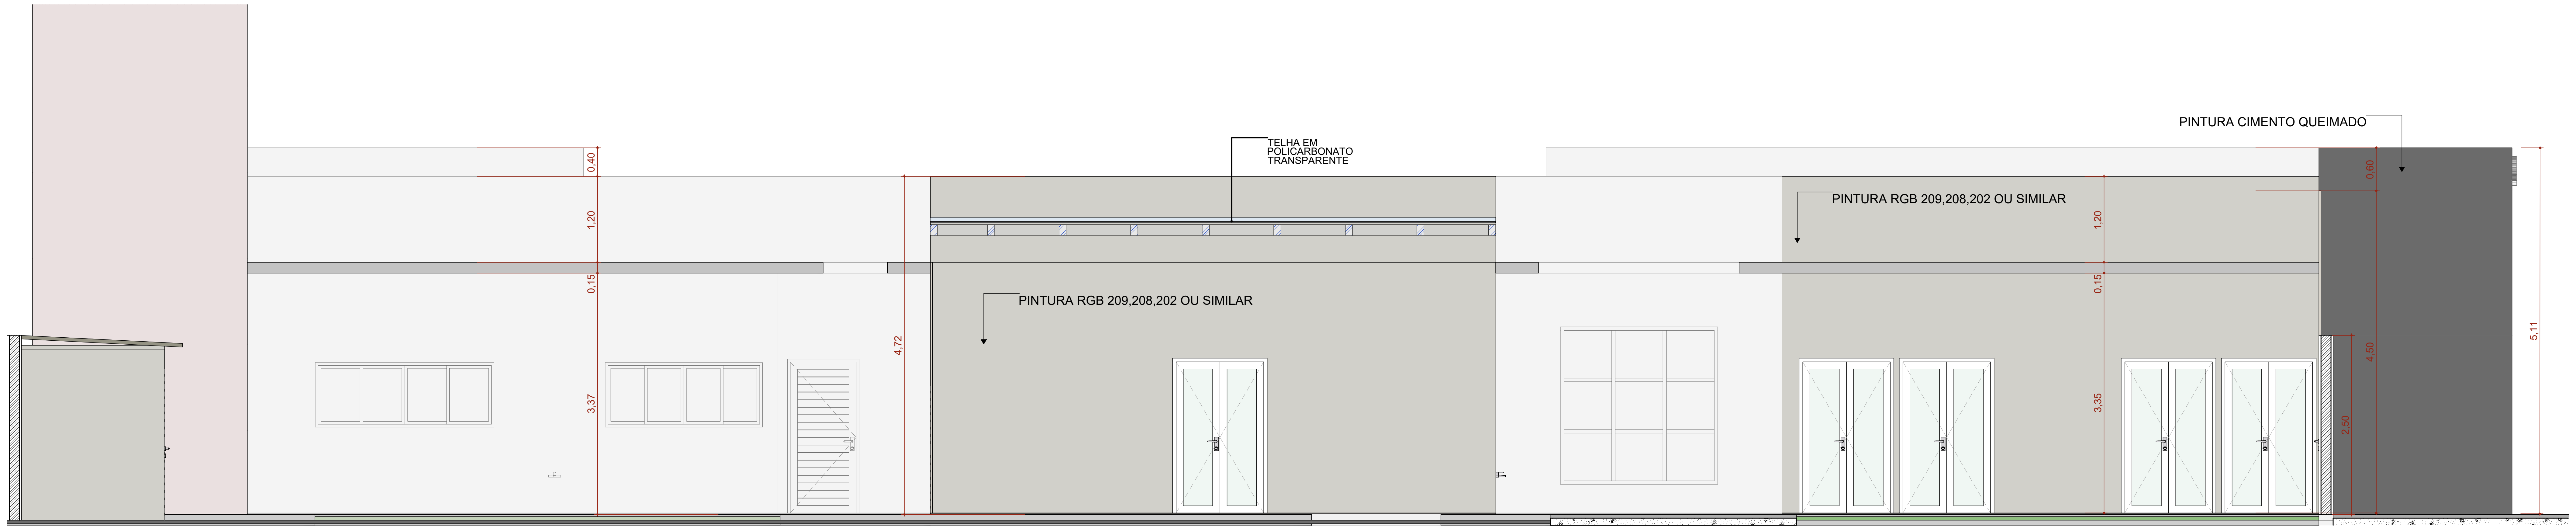

F4 FACHADA ESQUERDA

Escala:1:50

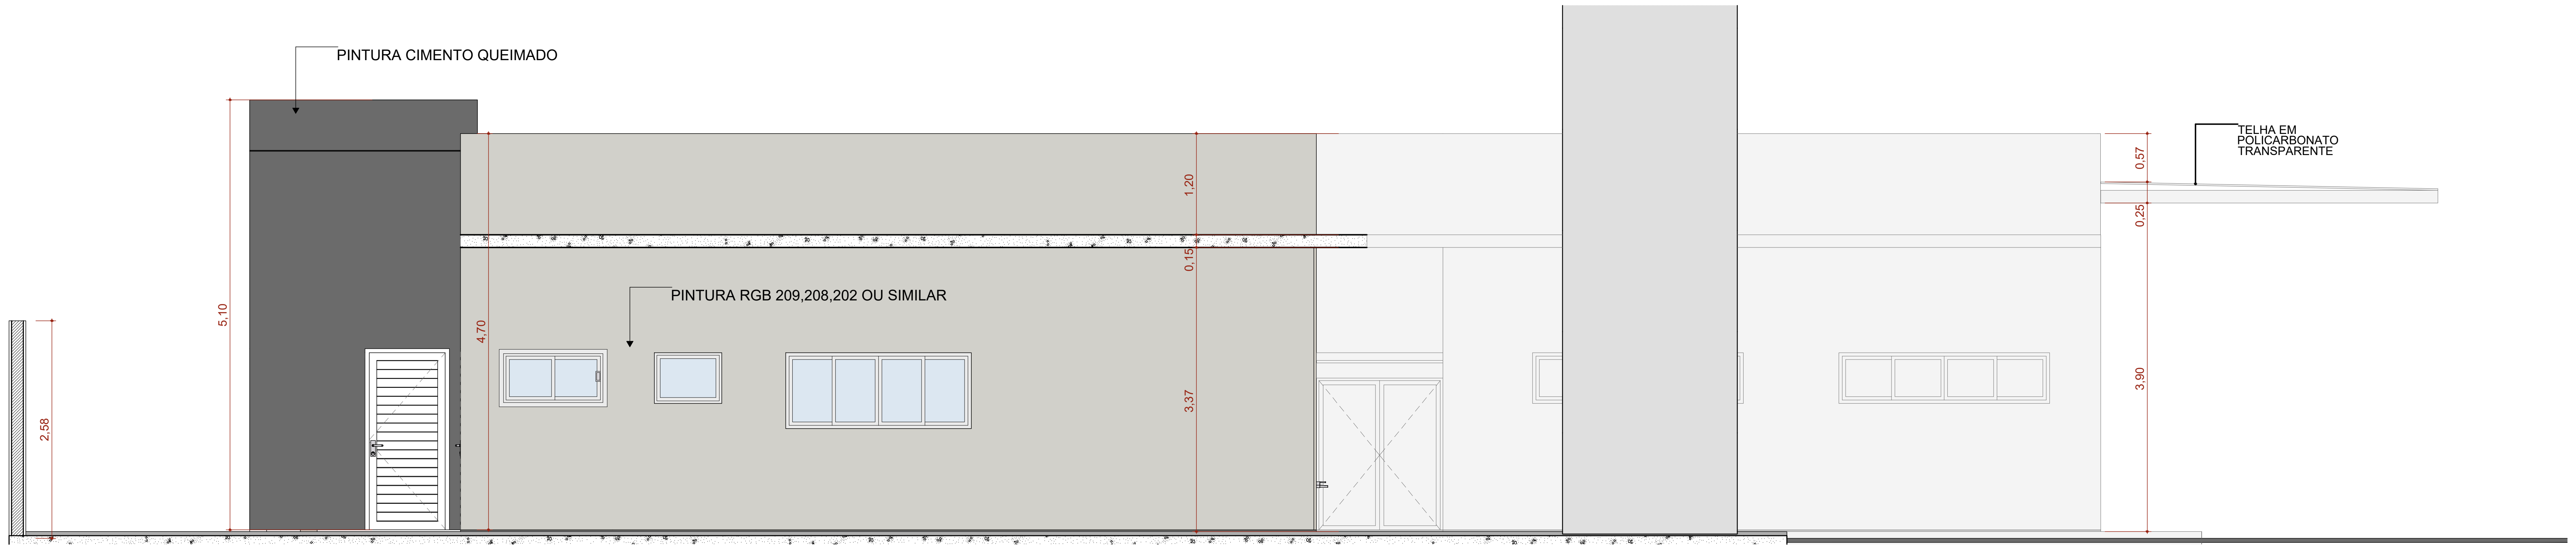

F3 FACHADA FUNDO

Escala:1:50

ESPAÇO PARA USO DA VISA

IDENTIFICAÇÃO DO ESTABELECIMENTO

RAZÃO SOCIAL: **PREFEITURA MUNICIPAL DE SANTA RITA DO SAPUCAÍ**	NOME FANTASIA: **UBS SANTA RITA II**
UNIDADES/SETORES:	CNPJ/CPF: **18.192.898/0001-02**
ÁREAS: A CONSTRUIR: **405,83 m²** A ADEQUAR/REFORMAR: m²	ÁREA TOTAL: **405,83 m²**
LOGRADOURO: **RUA ANTÔNIO AMÉRICO JUNQUEIRA**	COMPLEMENTO: NÚMERO:

BAIRRO/DISTRITO: **SANTA RITA II**	MUNICÍPIO/ESTADO: **SANTA RITA DO SAPUCAÍ - MG**	CEP: **37.545-000**

RESPONSÁVEL LEGAL PELO ESTABELECIMENTO:
PREFEITURA MUNICIPAL DE SANTA RITA DO SAPUCAÍ

CNPJ:
18.192.898/0001-02

ASSINATURA:
Leandro Henrique Mendes: 06419869633

Assinado digitalmente por Leandro Henrique Mendes:06419869633
DN: C=BR, O=ICP-Brasil, OU=Certificado Digital PF A3, OU=Presencial, OU=43339476000164, OU=AC SyngularID Multipla, CN=Leandro Henrique Mendes: 06419869633
Razão: Eu sou o autor deste documento
Localização:
Data: 2025-12-19 11:01:07
Foxit Reader Versão: 9.3.0

RESPONSÁVEL TÉCNICO PELO PROJETO ARQUITETÔNICO

NOME:
HELEN PATRÍCIA FONSECA COSTA

CAU/CREA:
326.546/D

ASSINATURA:

gov.br
Documento assinado digitalmente
HELEN PATRICIA FONSECA COSTA
Data: 18/12/2025 08:53:55-0300
Verifique em https://validar.iti.gov.br

CONTEÚDO DA FOLHA: **FACHADAS**	DATA: **29/07/2025** FOLHA Nº: **07/12**