




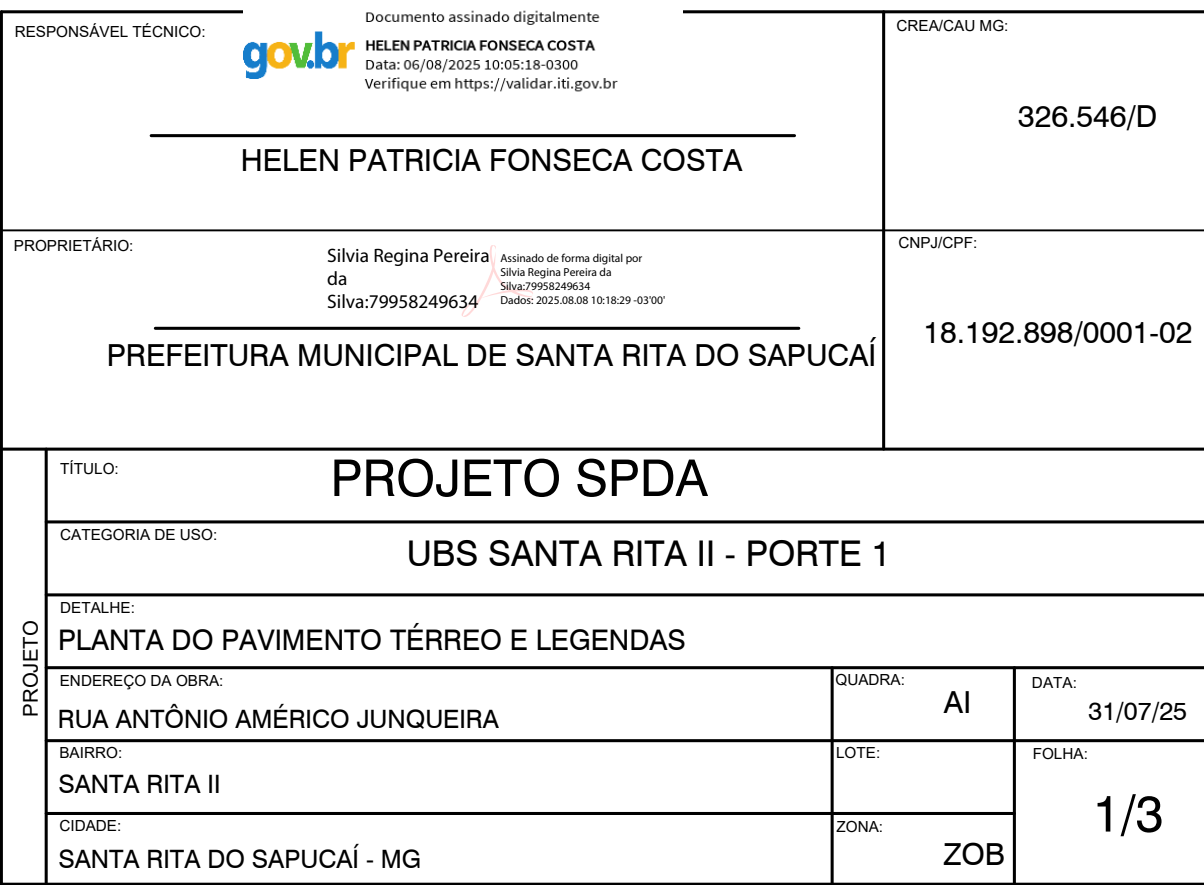

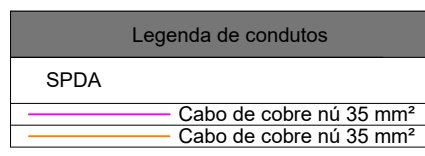


|                                                  |                                                 |                    |                |
|--------------------------------------------------|-------------------------------------------------|--------------------|----------------|
| RESPONSÁVEL TÉCNICO                              |                                                 | CREA(CAM):         |                |
| HELEN PATRICIA FONSECA COSTA                     |                                                 | 326.546/D          |                |
| PROPRIETÁRIO                                     |                                                 | ENFITEC:           |                |
| PREFEITURA MUNICIPAL DE SANTA RITA DO SAPUCAÍ    |                                                 | 18.192.898/0001-02 |                |
| TÍTULO: PROJETO SPDA                             |                                                 |                    |                |
| CATEGORIA DE USO: UBS SANTA RITA II - PORTE 1    |                                                 |                    |                |
| DETALHE: PLANTA DO PAVIMENTO SUPERIOR E LEGENDAS |                                                 |                    |                |
| PROJETO                                          | ENDEREÇO DO LOTE: RUA ANTONIO AMÉRICO JUNQUEIRA |                    | AL             |
|                                                  | BARRIO                                          |                    |                |
|                                                  | SANTA RITA II                                   |                    | DATA: 31/07/25 |
|                                                  | CÓDIGO: SANTA RITA DO SAPUCAÍ - MG              |                    | FOILHA: 2/3    |
|                                                  |                                                 | DATA:              |                |
|                                                  |                                                 | FOILHA:            |                |

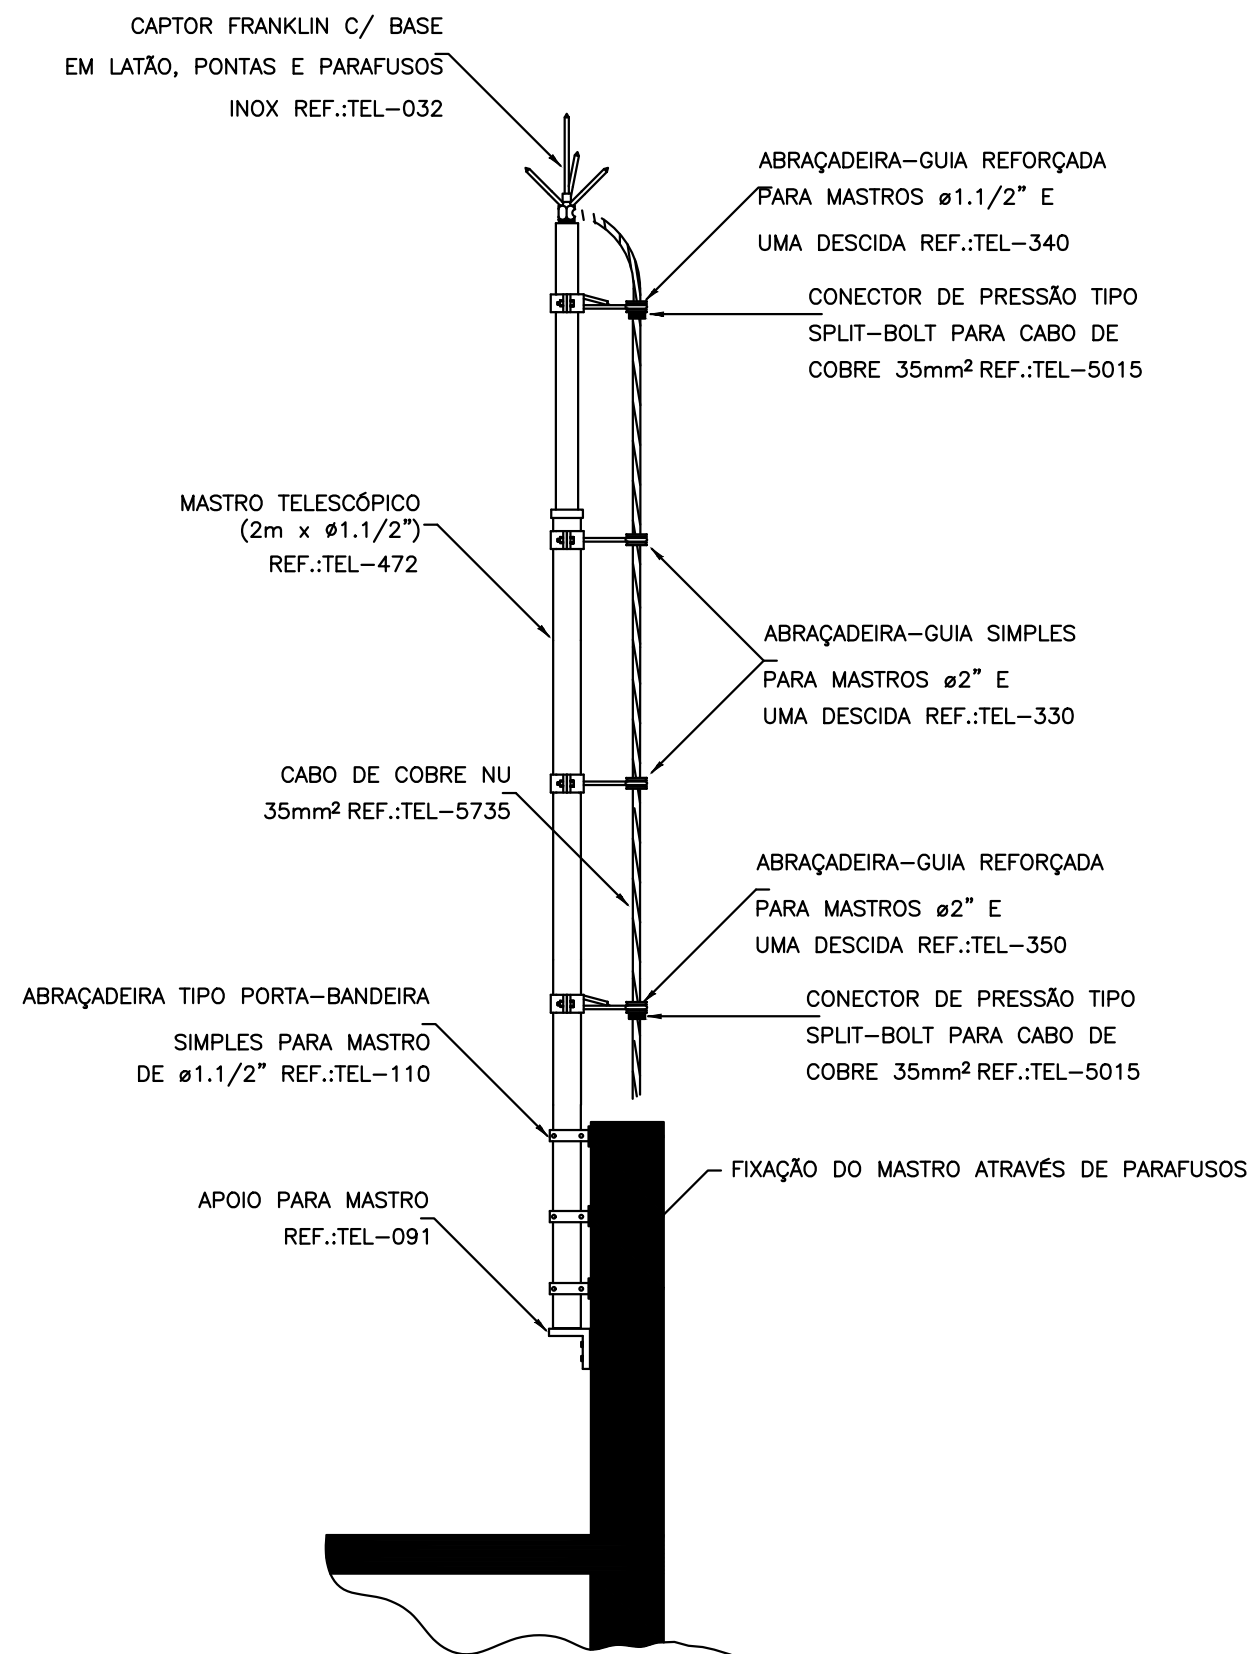


DETALHE DE CAPTOR TIPO FRANKLIN EM  
MASTRO 2 METROS TELESÓPICO FIXADO  
POR ABRAÇADEIRA TIPO PORTA BANDEIRA

DETALHE 1  
SEM — ESCALA

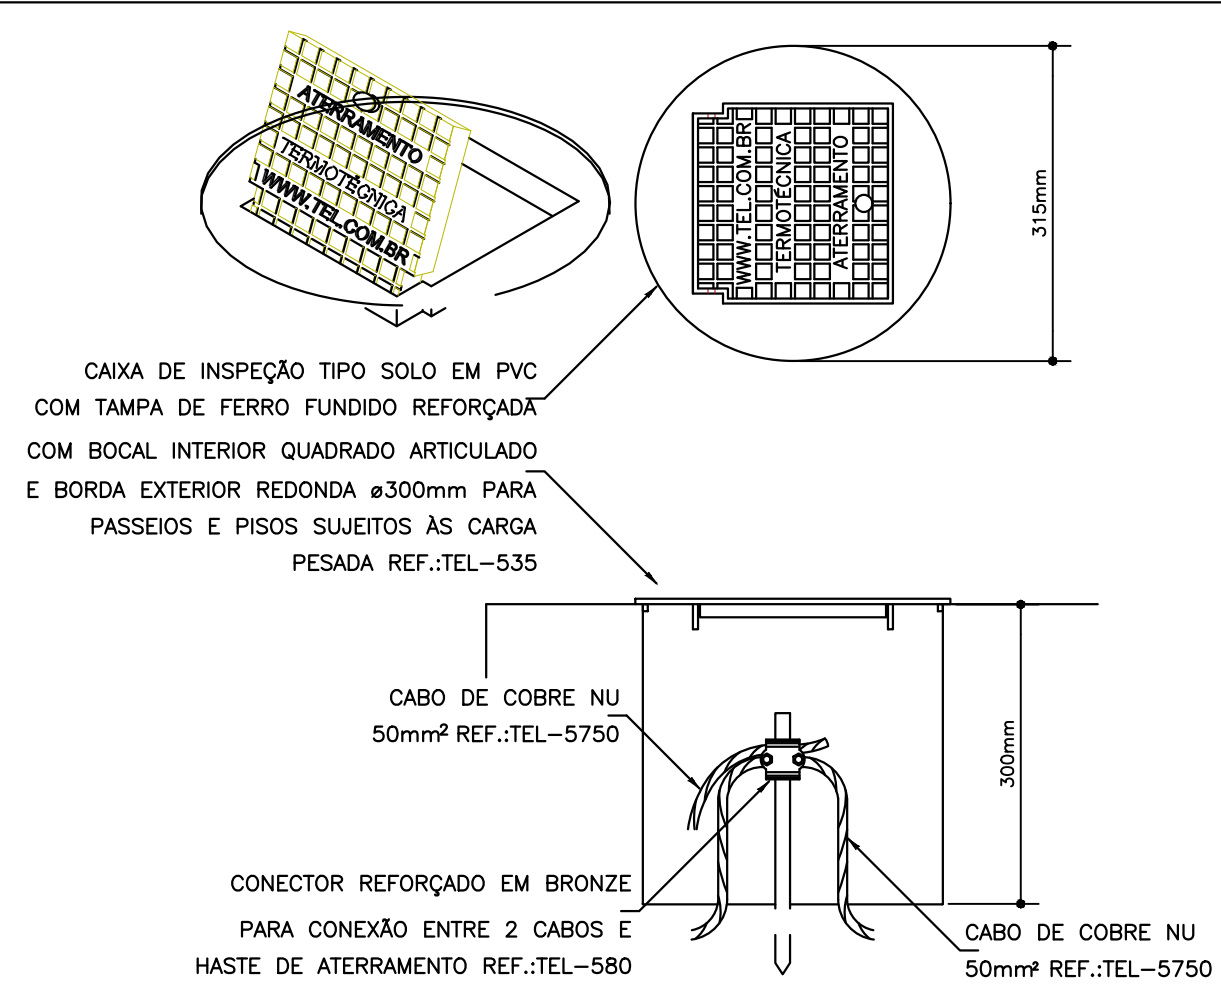


DETALHE DE INSTALAÇÃO DA CAIXA DE  
INSPEÇÃO TIPO SOLO COM TAMPA REFORÇADA  
PARA CONEXÃO DAS MALHAS

DETALHE 2  
SEM — ESCALA

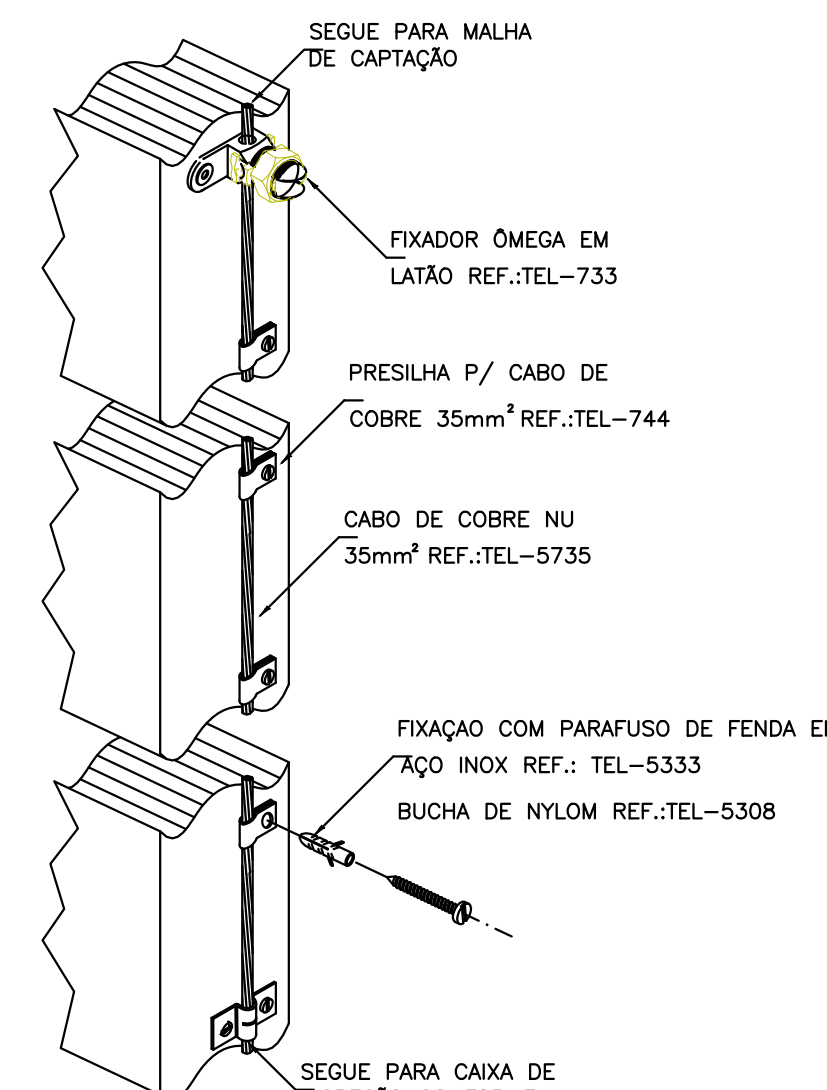


DETALHE DA FIXAÇÃO  
DO CABO DE DESCIDA

DETALHE 3  
SEM — ESCALA

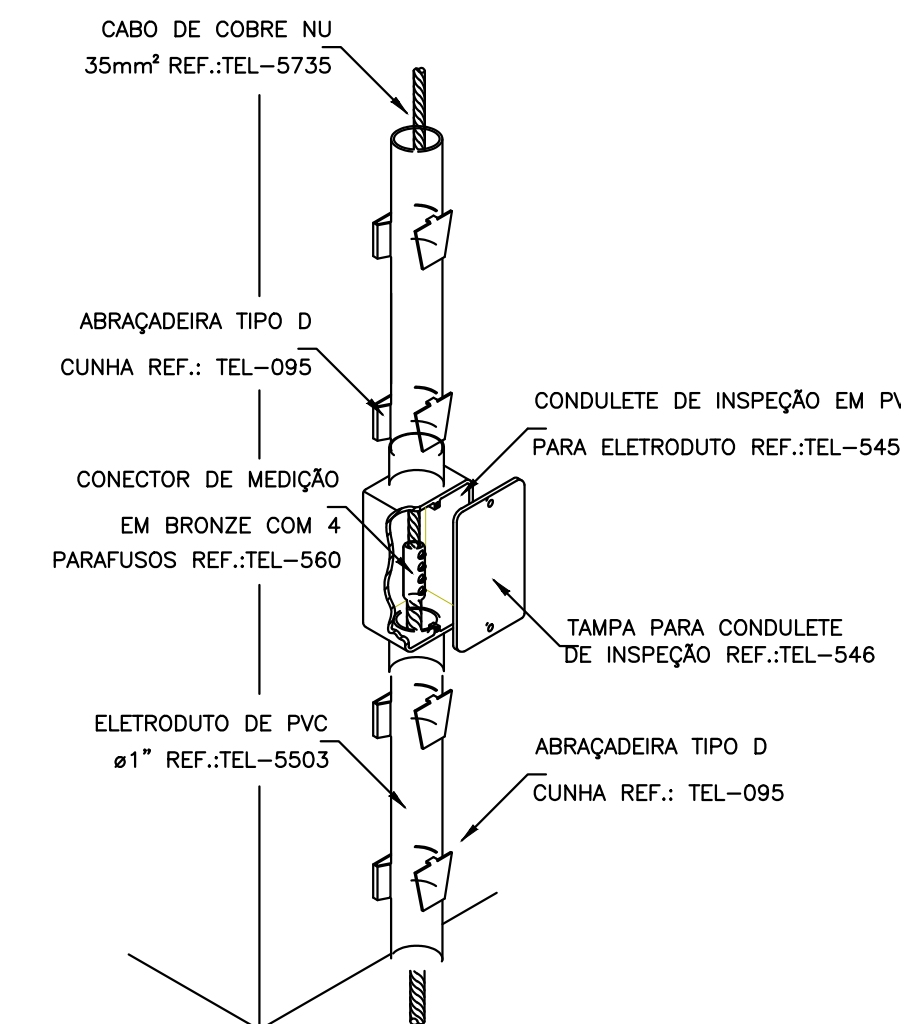


INSTALAÇÃO DA CAIXA  
PARA INSPEÇÃO

DETALHE 4  
SEM — ESCALA

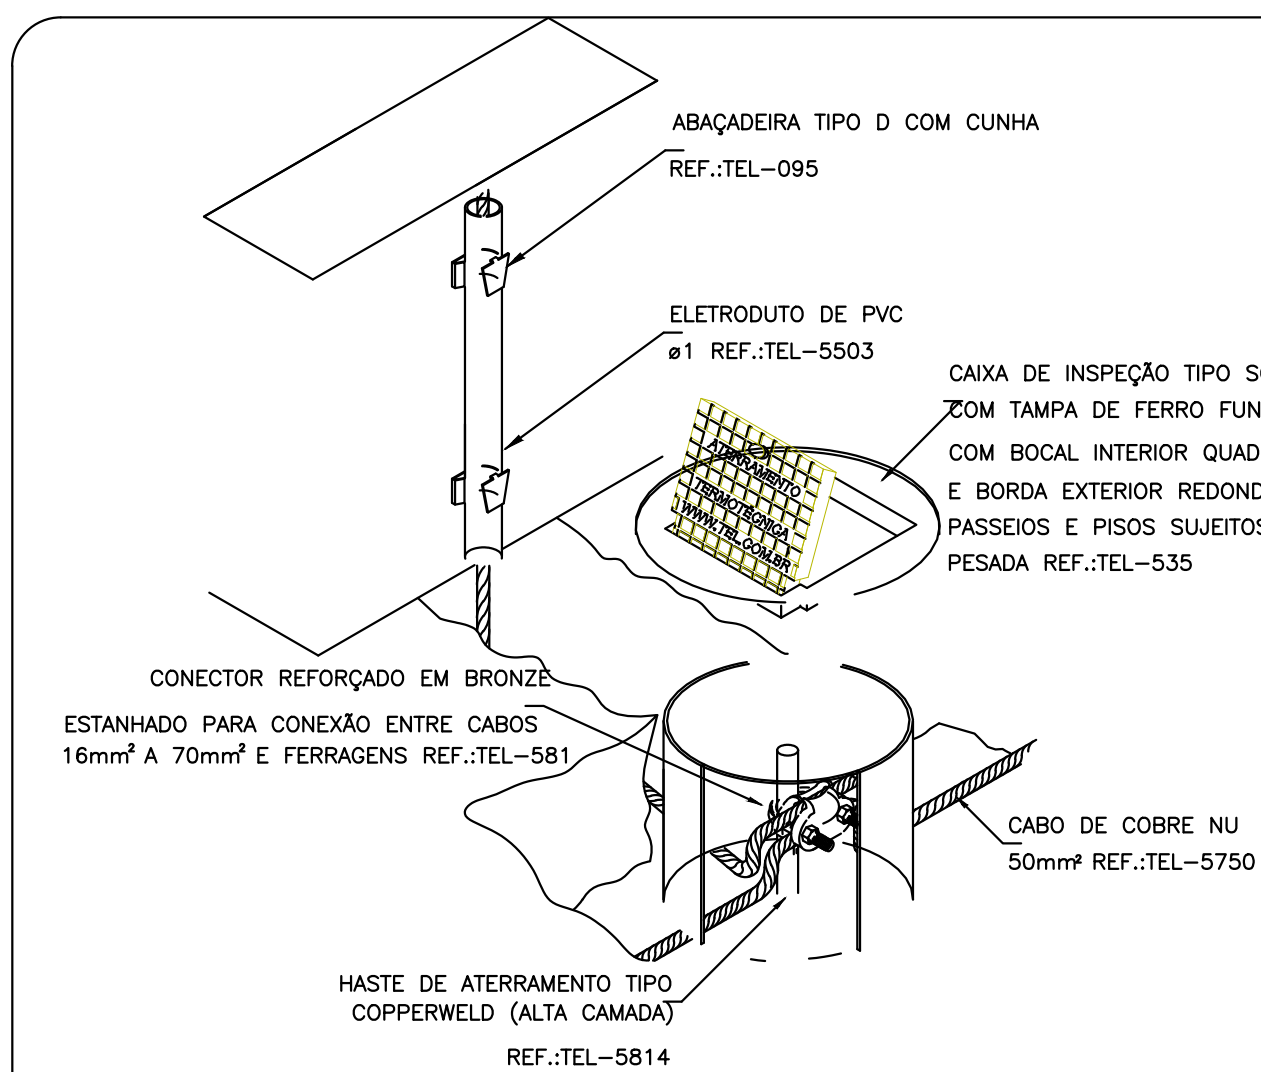


DETALHE DE UTILIZAÇÃO  
DA CAIXA DE INSPEÇÃO TIPO SOLO

DETALHE 5  
SEM — ESCALA

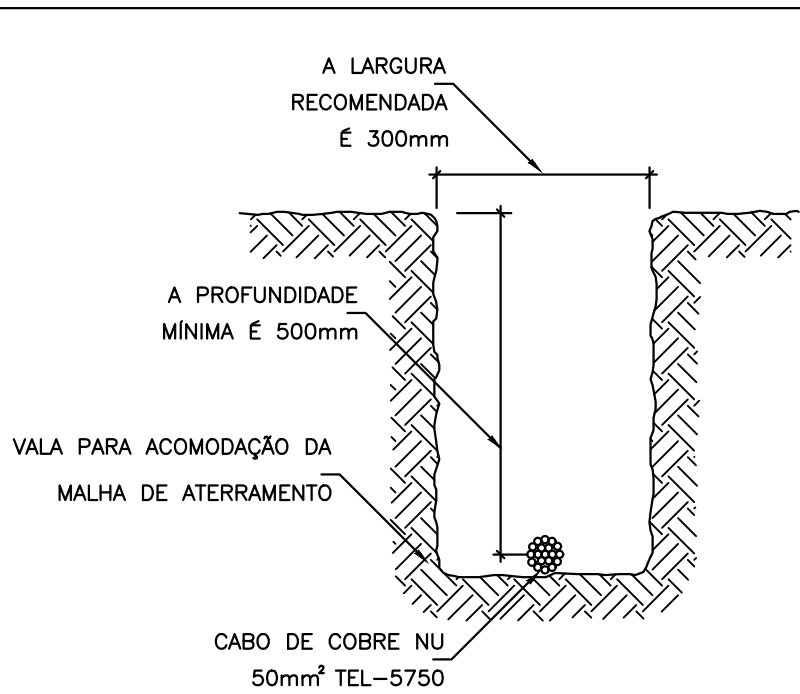


DETALHE DA VALA  
DA MALHA DE ATERRAMENTO

DETALHE 6  
SEM — ESCALA

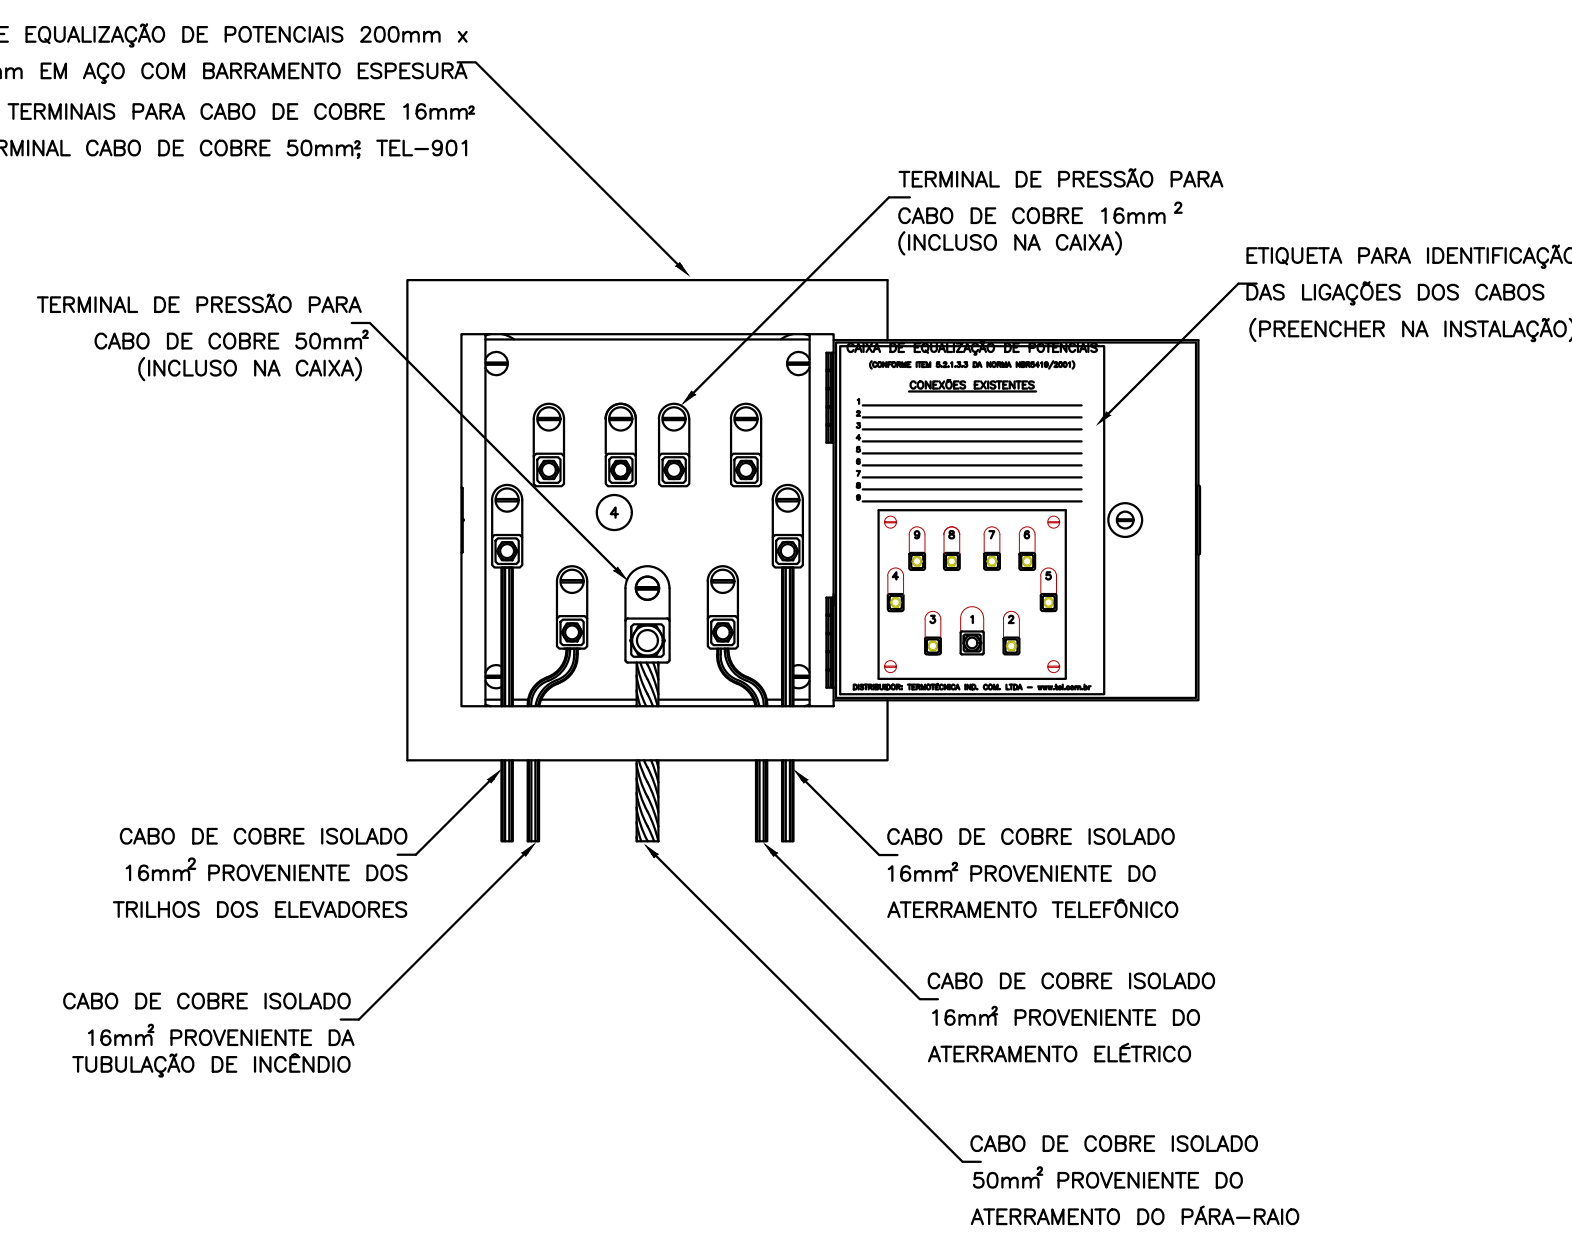


EXEMPLO DE LIGAÇÕES POSSÍVEIS  
NA CAIXA DE EQUALIZAÇÃO (LEP/TAP)

DETALHE 7  
SEM — ESCALA

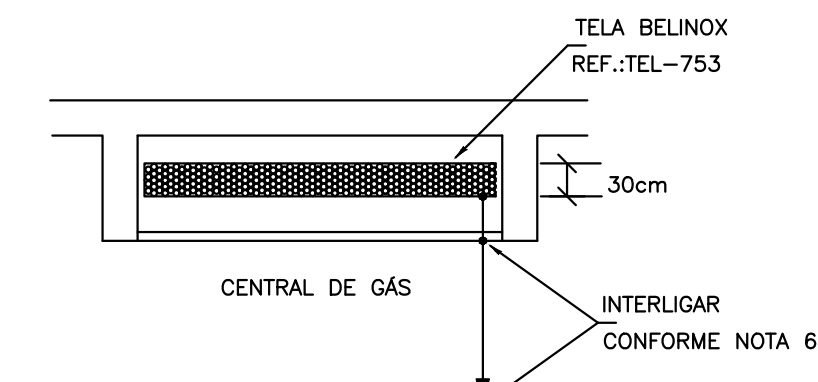


DETALHE DE EQUALIZAÇÃO  
DA CENTRAL DE GÁS

DETALHE 8  
SEM — ESCALA

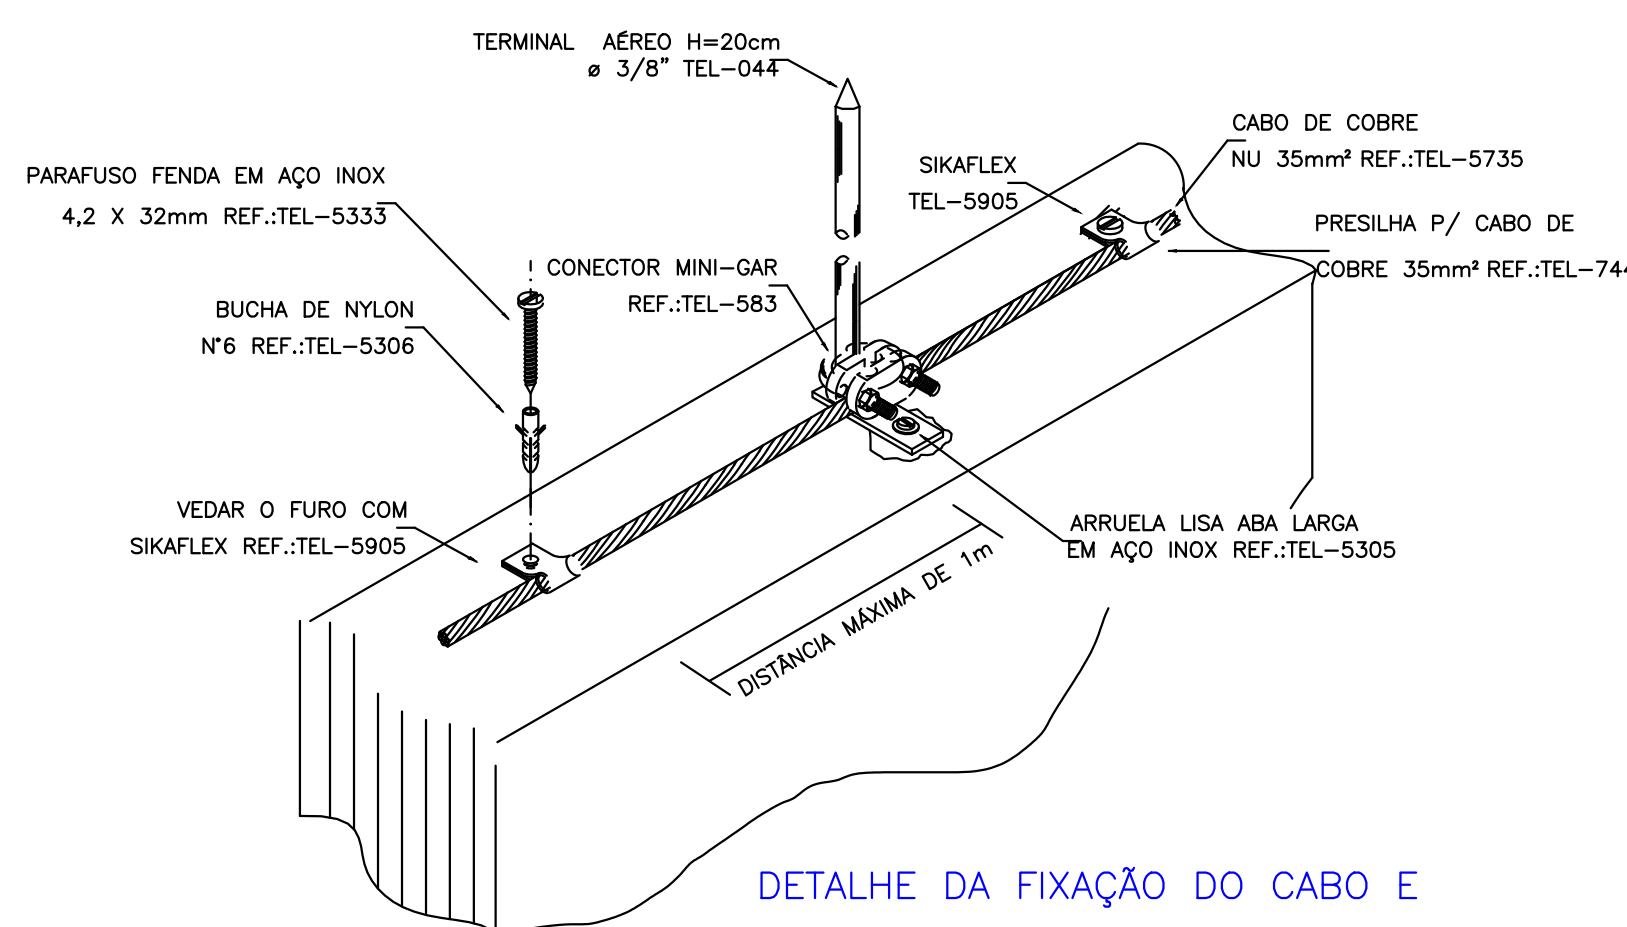


DETALHE DA FIXAÇÃO DO CABO E  
TERMINAL AÉREO NA ALVENARIA

DETALHE 9  
SEM — ESCALA

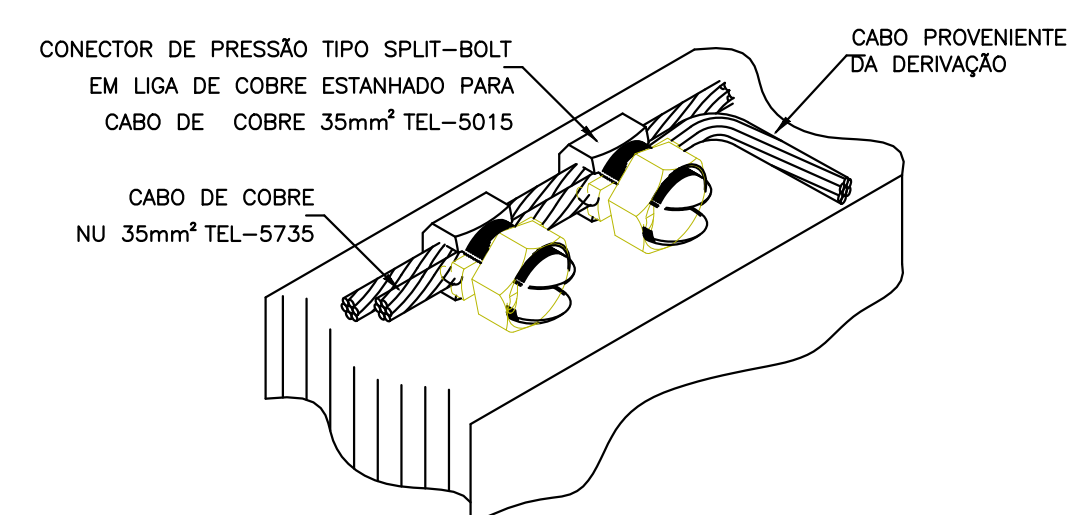


DETALHE DE DERIVAÇÃO  
DO CABO DE GAIOLA

DETALHE 10  
SEM — ESCALA

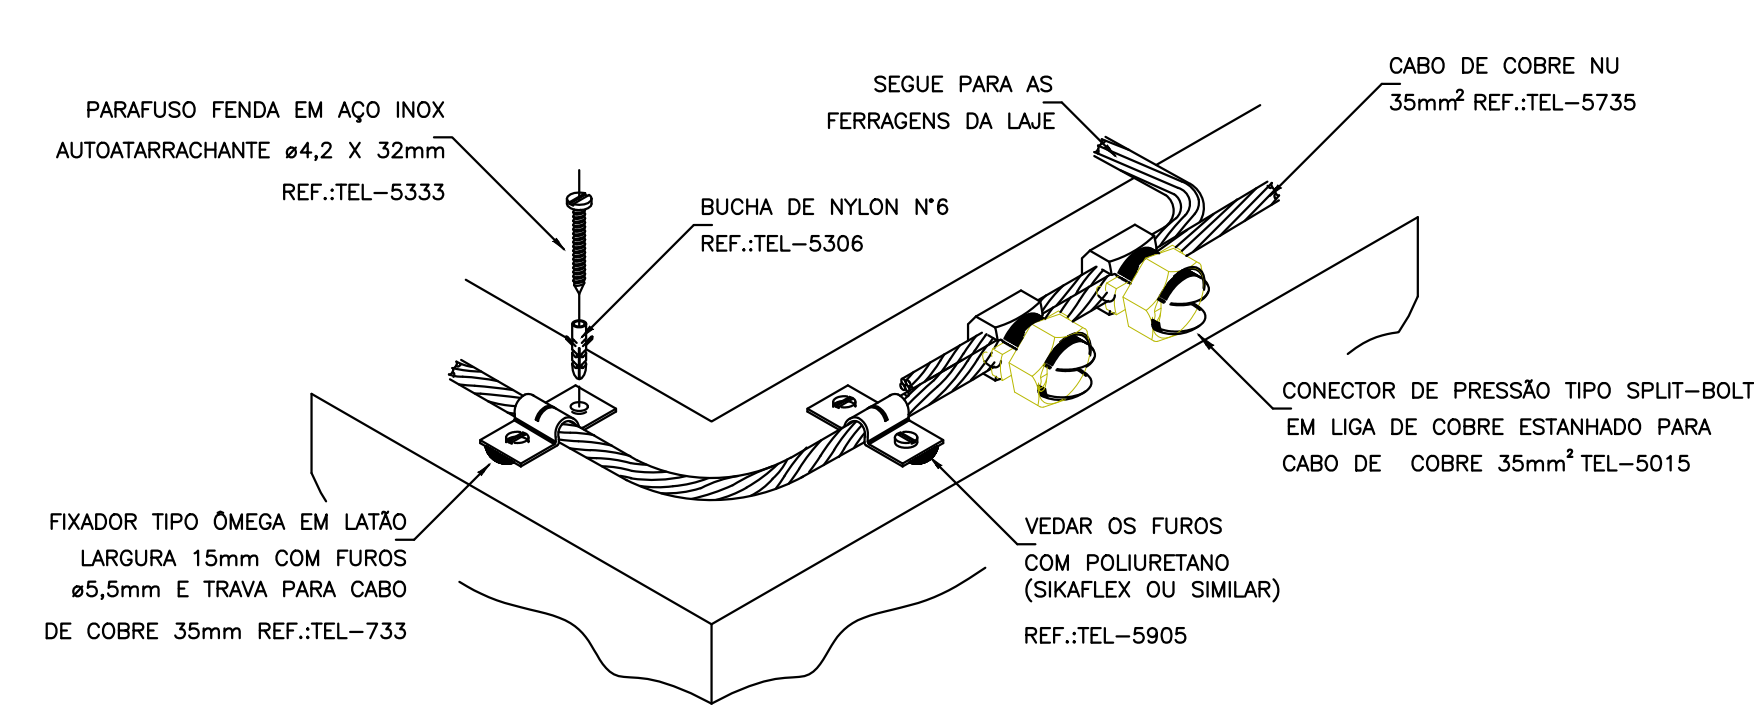

DETALHE DO TRAVAMENTO DE CABO  
PARA MUDANÇA DE DIREÇÃO

DETALHE 11  
SEM — ESCALA

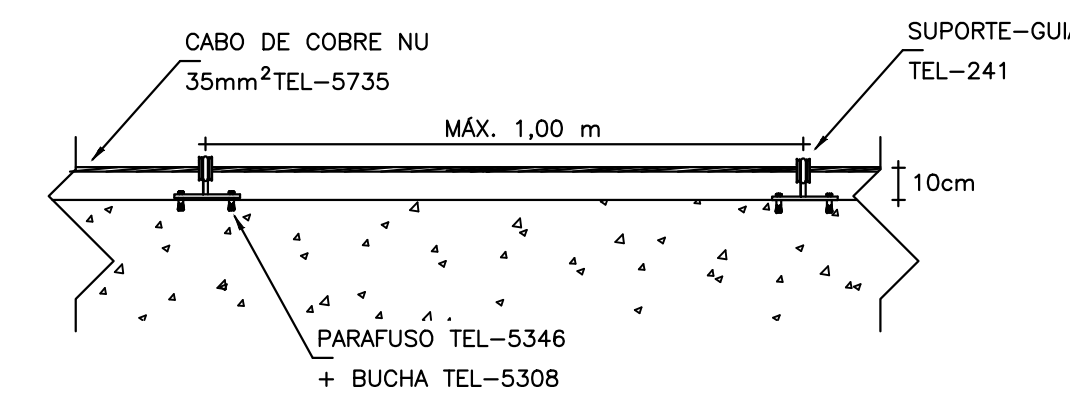

CABO FIXADO ATRAVÉS DE  
SUPORTE GUIA CURTO TEL-241  
E TERMINAL AÉREO TEL-043

DETALHE 12  
SEM — ESCALA

|                                               |                               |                    |        |          |
|-----------------------------------------------|-------------------------------|--------------------|--------|----------|
| RESPONSÁVEL TÉCNICO                           |                               | DESAFIO/MS         |        |          |
| HELEN PATRICIA FONSECA COSTA                  |                               | 326.546/D          |        |          |
| PROPRIETÁRIO                                  |                               | ENFUCOFF           |        |          |
| PREFEITURA MUNICIPAL DE SANTA RITA DO SAPUCAÍ |                               | 18.192.898/0001-02 |        |          |
| TÍTULO                                        |                               |                    |        |          |
| PROJETO SPDA                                  |                               |                    |        |          |
| CATEGORIA DE USO                              |                               |                    |        |          |
| UBS SANTA RITA II - PORTE 1                   |                               |                    |        |          |
| DETALHES                                      |                               |                    |        |          |
| DETALHES                                      |                               |                    |        |          |
| PROJETO                                       | ENDEREÇO DA OBRA              |                    | QUADRA | DATA     |
|                                               | RUA ANTÔNIO AMÉRICO JUNQUEIRA |                    | AI     | 31/07/25 |
|                                               | BARRIO                        |                    | COTE   | FOLHA    |
|                                               | SANTA RITA II                 |                    |        | 3/3      |
|                                               | CÓDIGO                        |                    | ZOB    |          |
| SANTA RITA DO SAPUCAÍ - MG                    |                               |                    |        |          |