


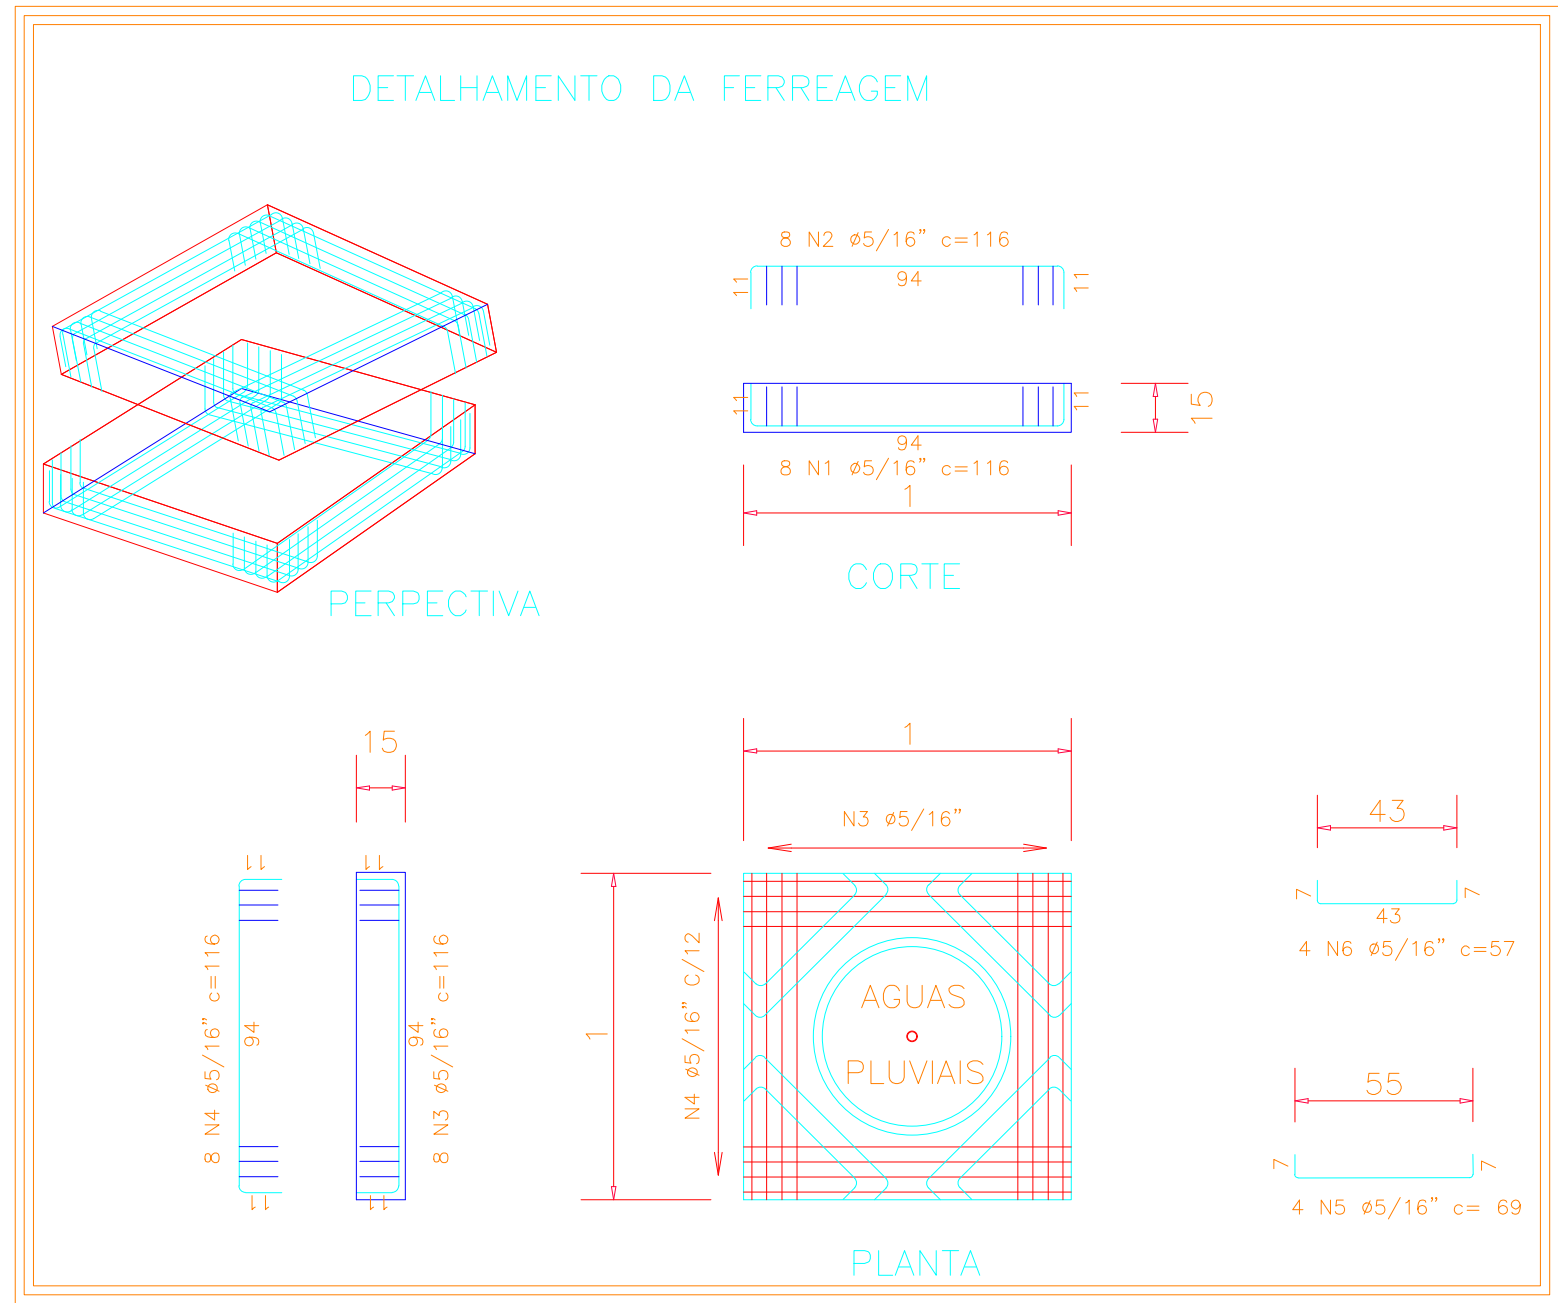
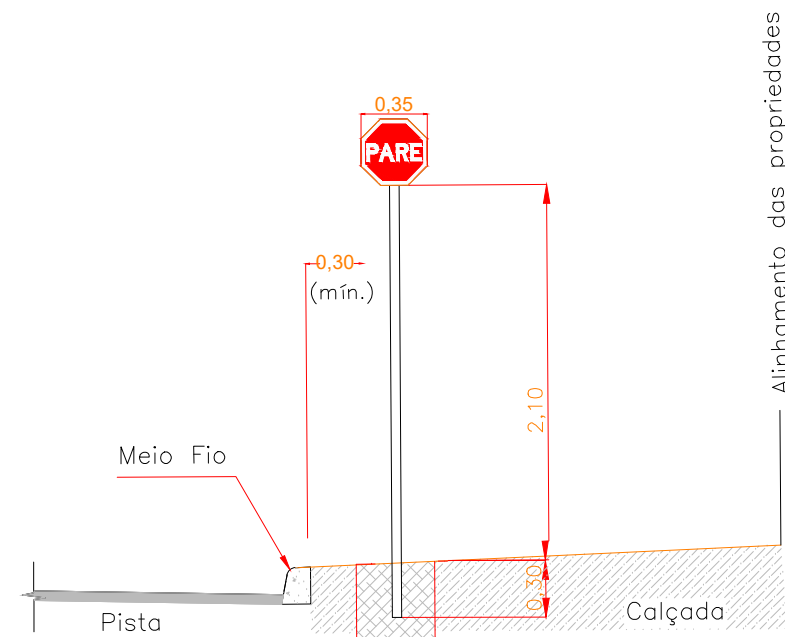


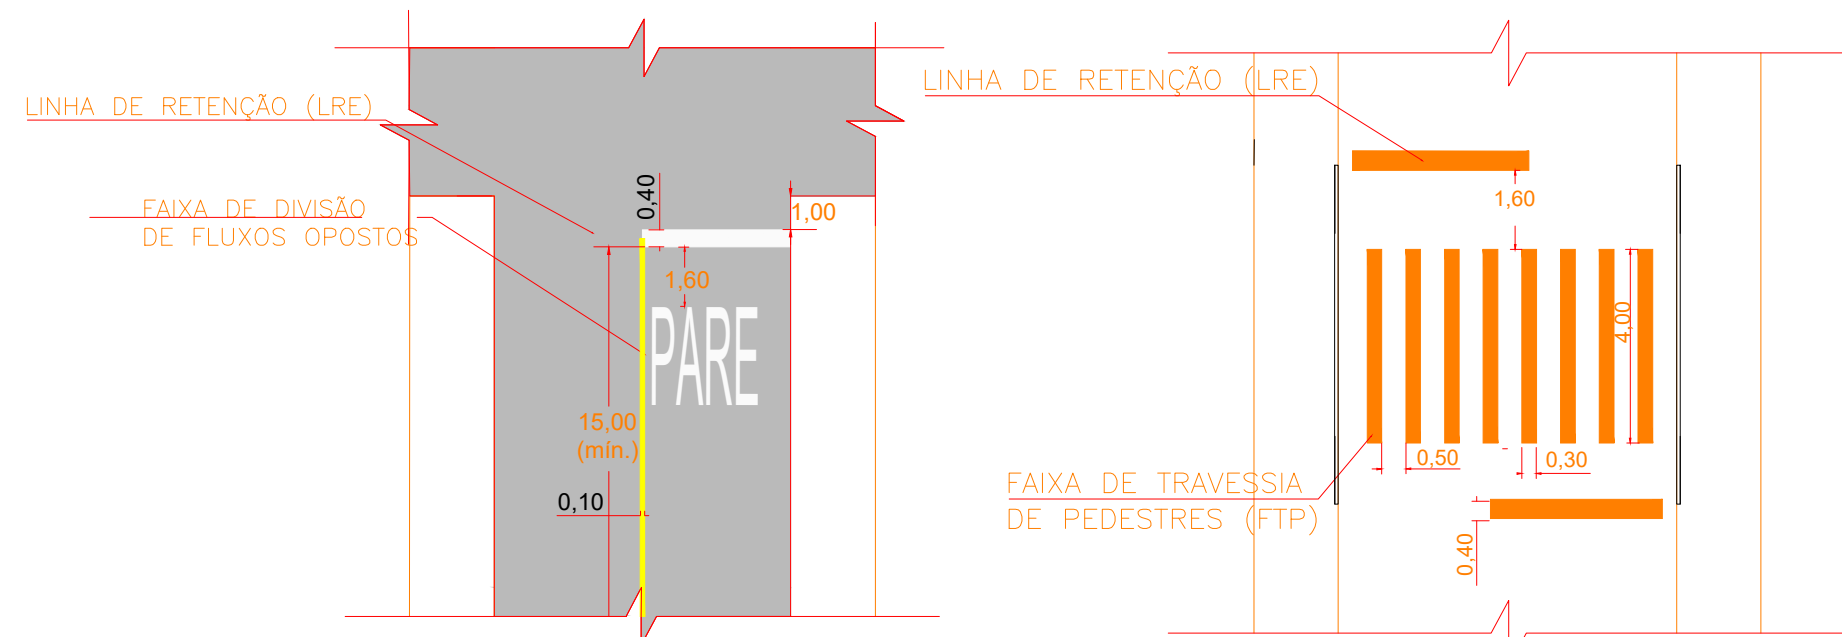


LINHA DE DIVISÃO DE FLUXOS
LINHA SIMPLES CONTÍNUA (LFO-1)

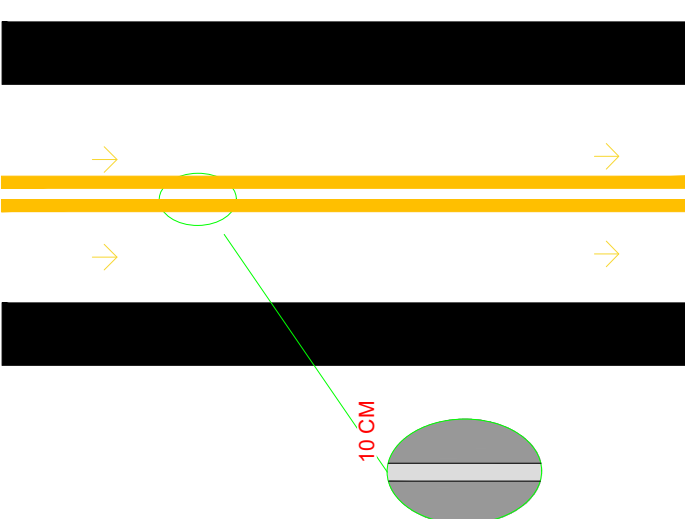

LINHA DE BORDO (LBO)

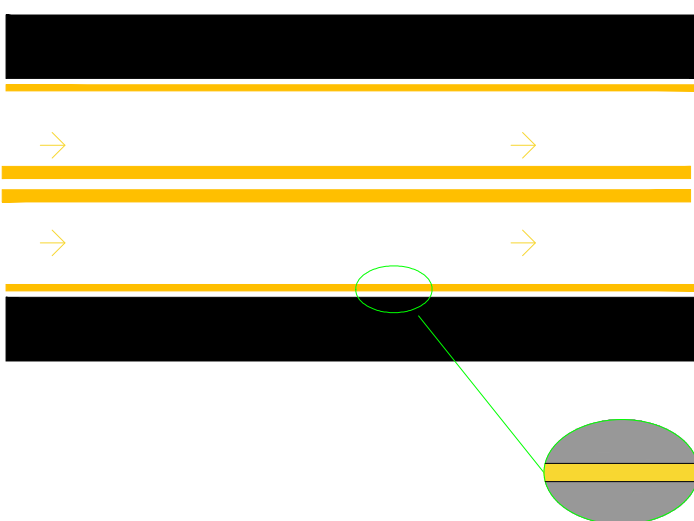


MAPA DO MUNICÍPIO DE SANTA RITA DO SAPUCAÍ - MG
ESC. 1:10000

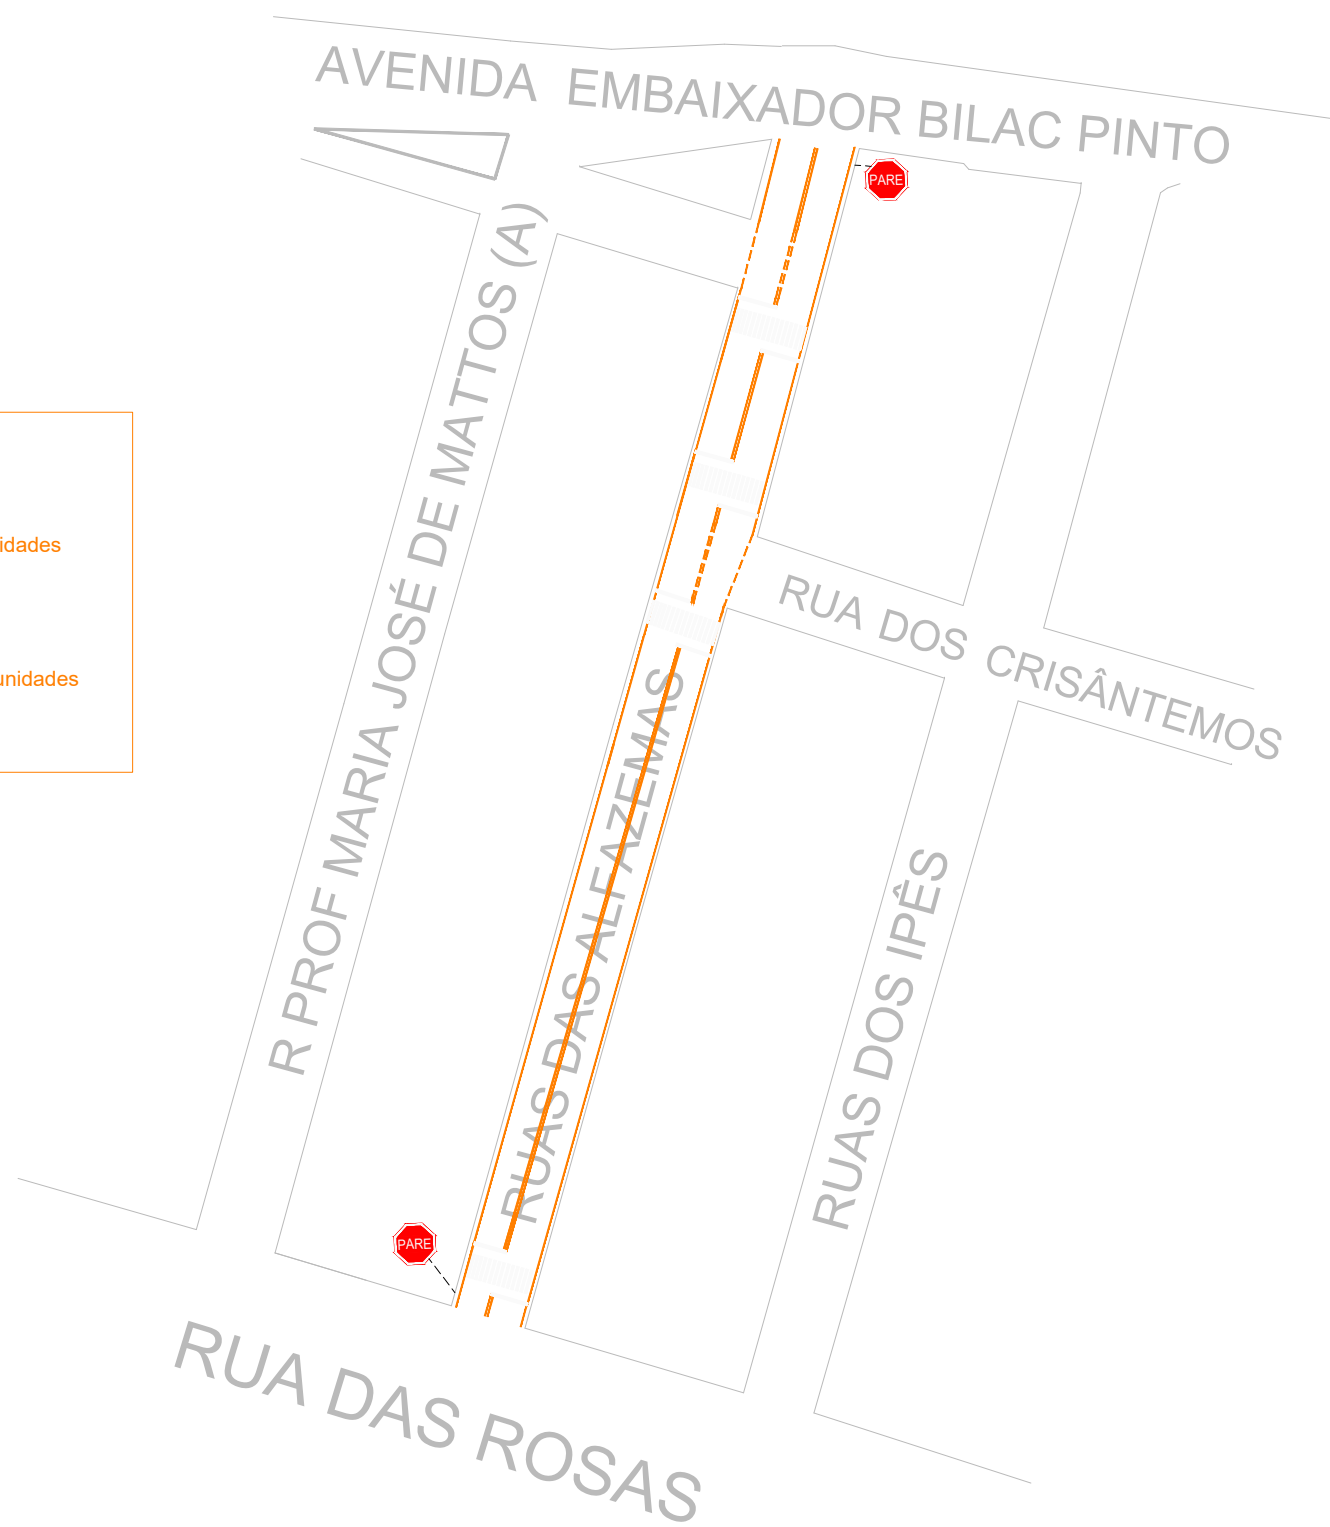



SINALIZAÇÃO HORIZONTAL E VERTICAL - ASFALTO
SEM ESCALA

FIM DO TRECHO
22° 13' 22,17" S
45° 43' 17,31" O


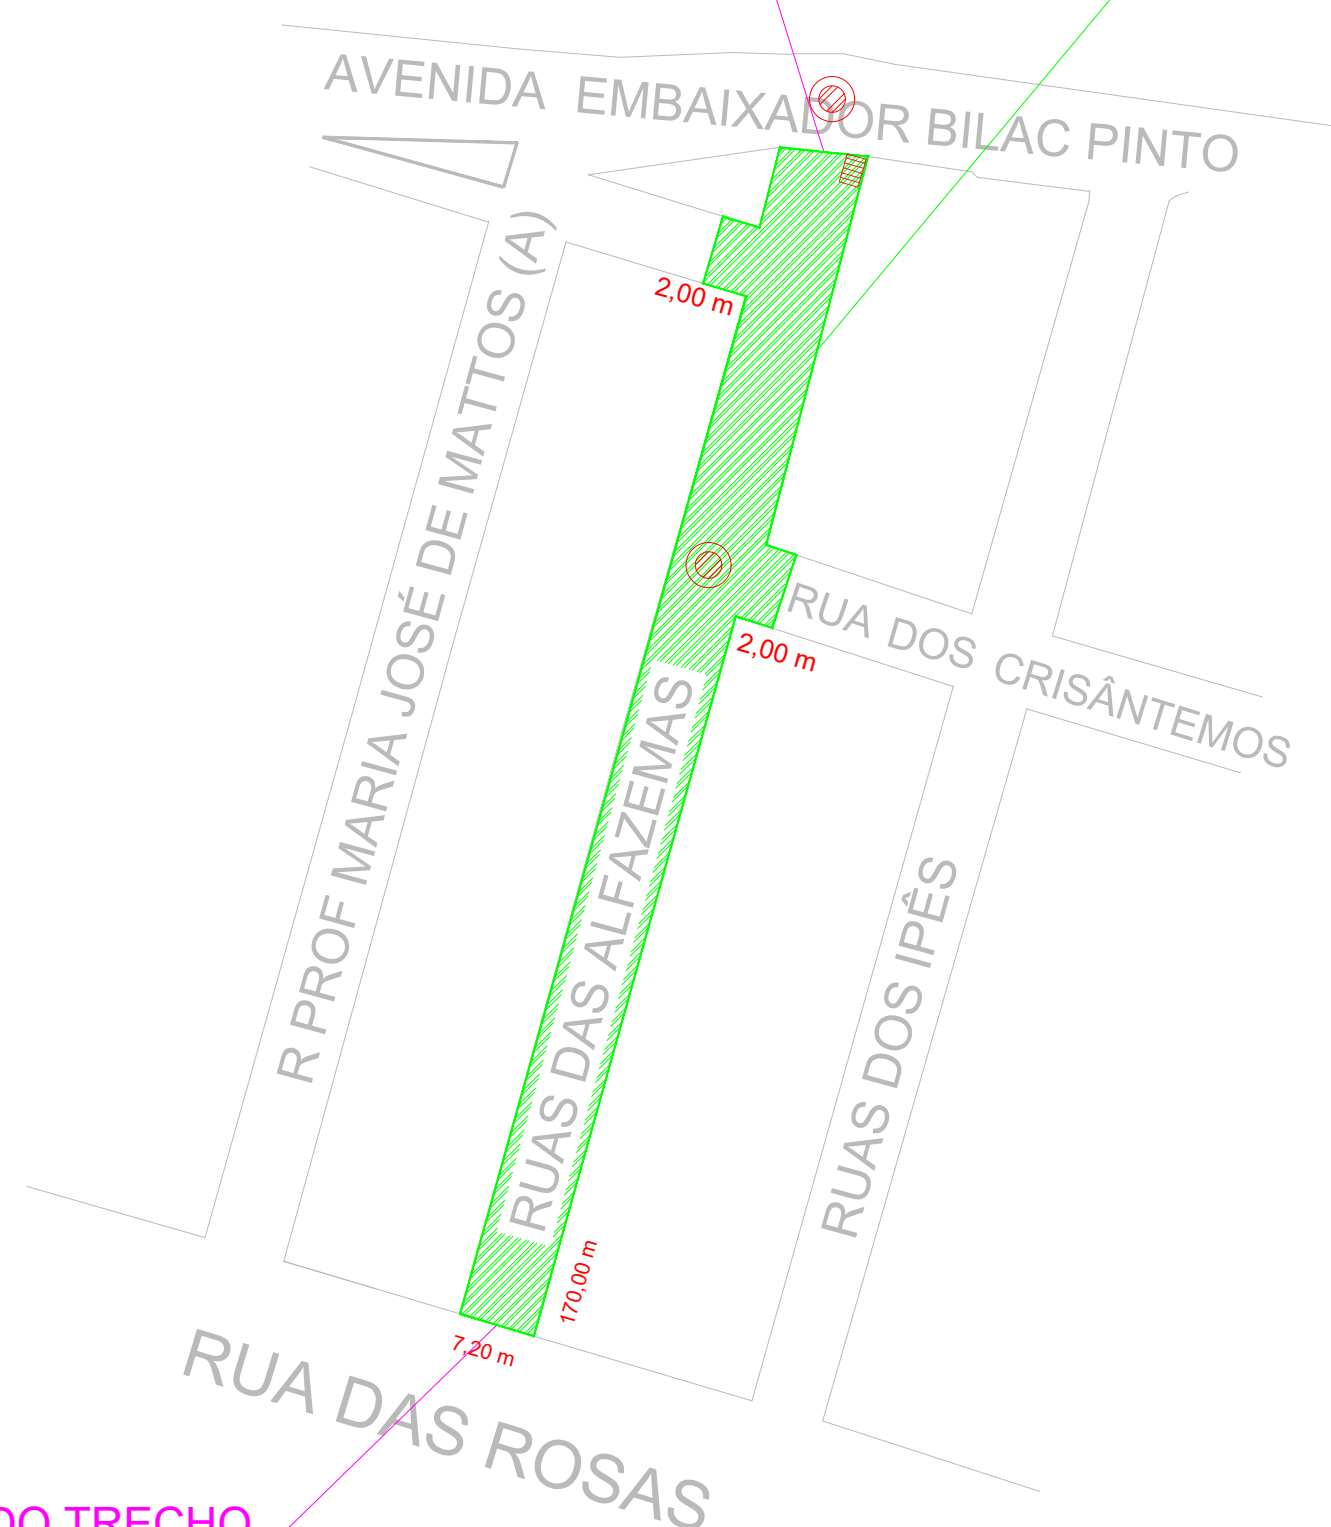


INÍCIO DO TRECHO
22° 13' 26,66" S
45° 43' 20,19" O

ÁREA A SER RECAPEADA - ASFALTO
SEM ESCALA

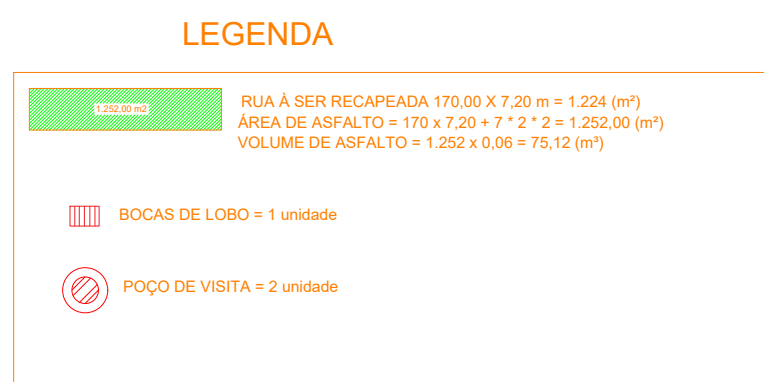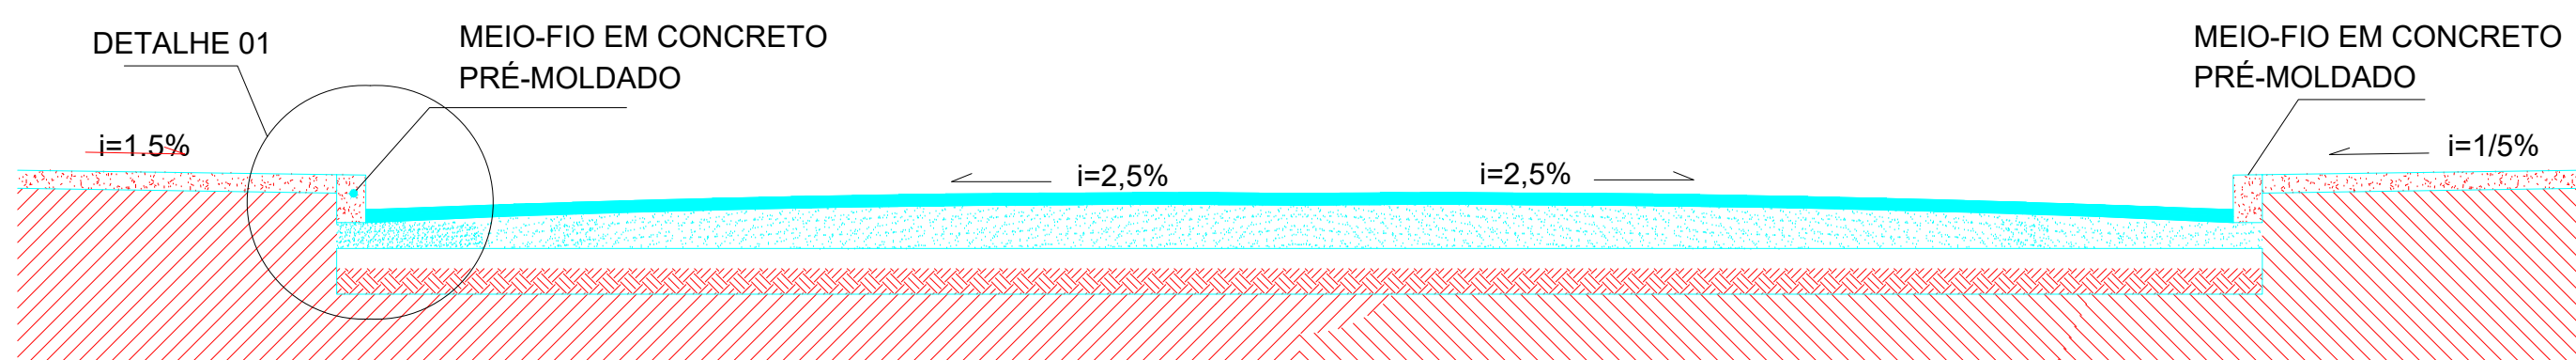

2° CORTE TRANSVERSAL PISTA DE ROLAMENTO - ASFALTO
SEM ESCALA

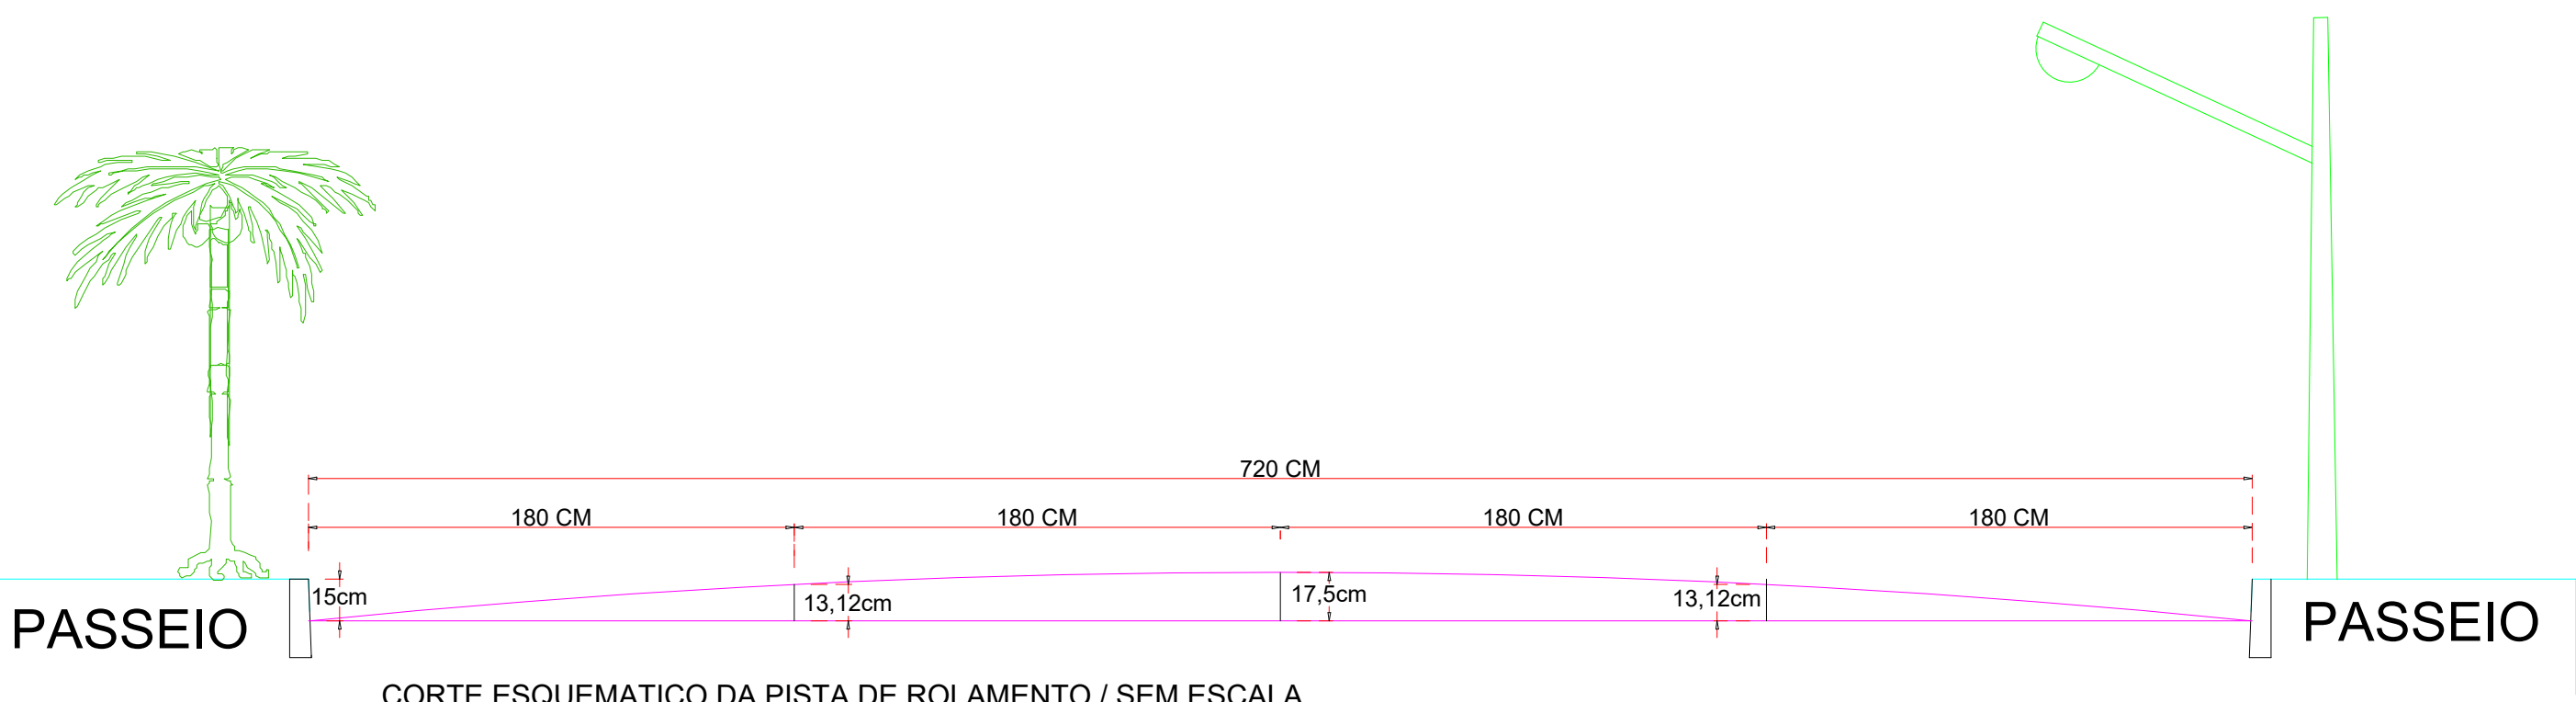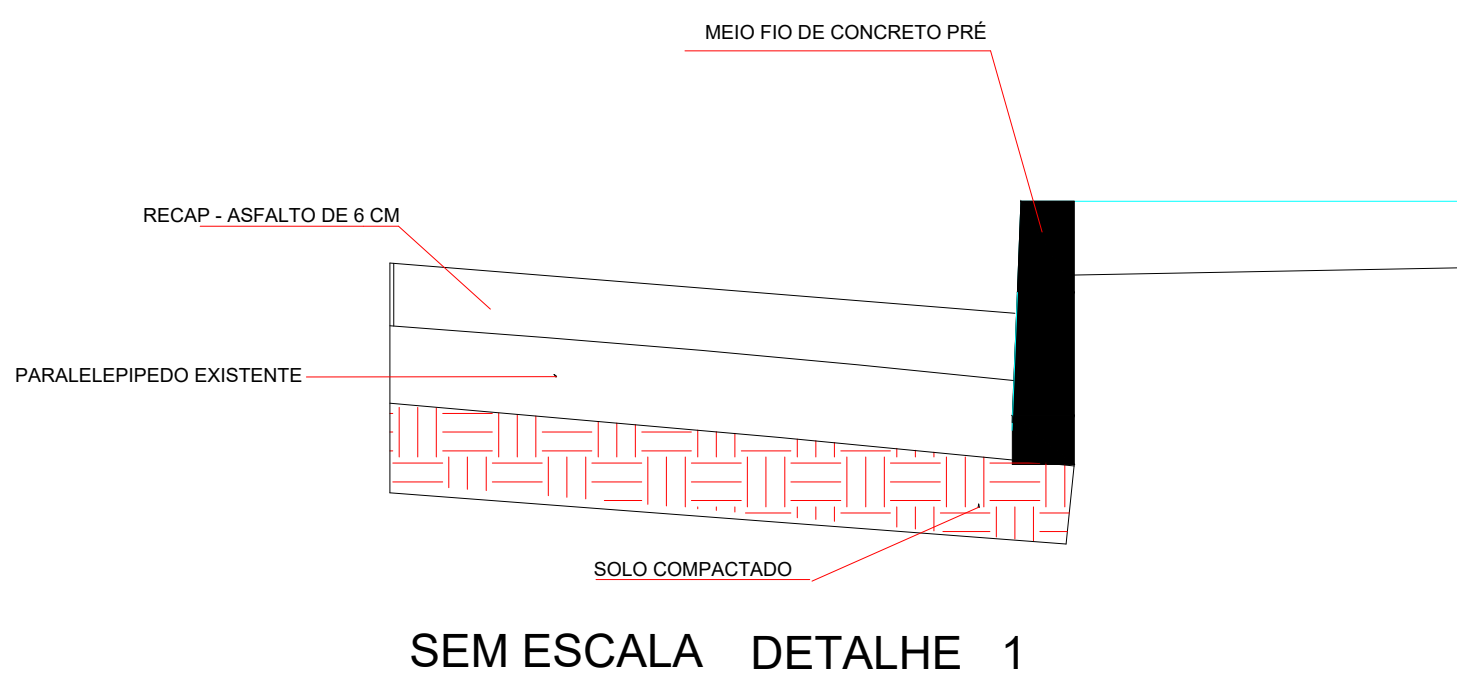

	PREFEITURA MUNICIPAL DE SANTA RITA DO SAPUCAÍ 18.192.898.0001-02 Av. Dr. Delfim Moreira, 322, Centro, cep 37540-000
SECRETARIA MUNICIPAL DE OBRAS E DESENVOLVIMENTO URBANO	
LOCAL:	RUA DAS ALFAZEMAS
BARRO:	JOSÉ GONÇALVES MENDES
CIDADE/UF:	SANTA RITA DO SAPUCAÍ - MG
ASSUNTO:	MELHORIA DE INFRA-ESTRUTURA
PROJETO:	PROJETO DE PAVIMENTAÇÃO - RECAPEAMENTO
CONTEÚDO DO PROJETO PLANTA DE LOCALIZAÇÃO DA ÁREA A SER IMPLANTADA A INFRA-ESTRUTURA	
ÁREA TOTAL DOS LOGRADOUROS = 1.252,00 m²	
RESPONSÁVEL TÉCNICO PELO PROJETO E EXECUÇÃO	
MARIO MARQUES RIBEIRO - CREA - MG 48.900/D ENGENHEIRO CIVIL	
PROPRIETÁRIO	
PROPRIETÁRIO: PREF. MUNICIPAL DE SANTA RITA DO SAPUCAÍ	
DATA:	22/06/2026
ESCALA:	INDICADA
UNIDADE:	INCIDIDO
FOLHA:	ÚNICA