

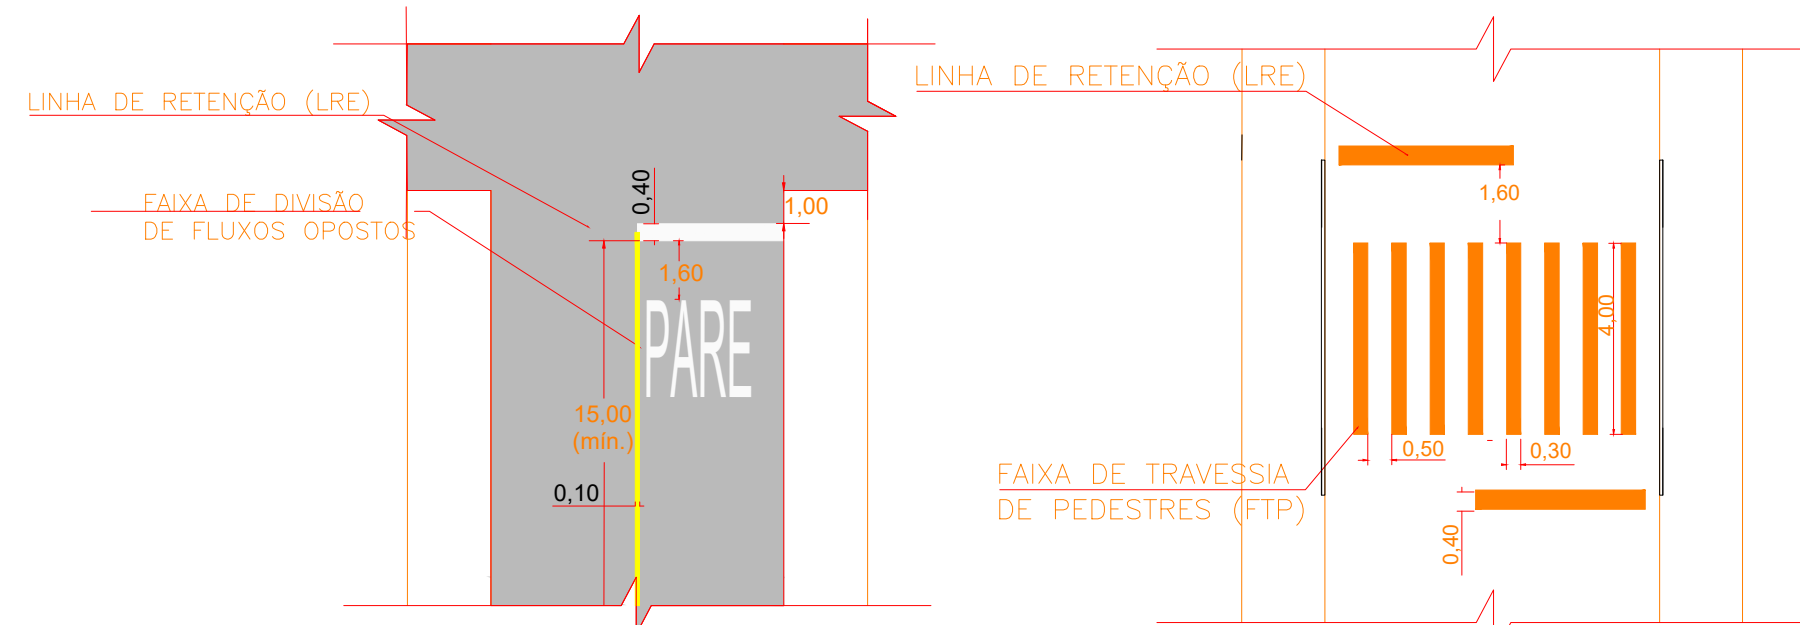


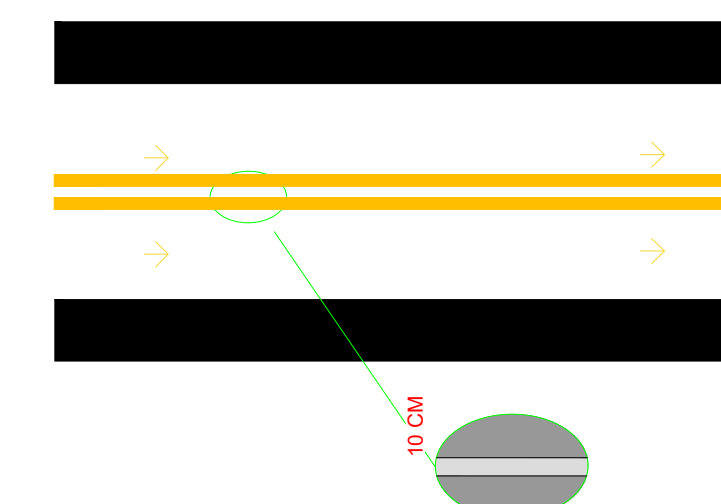

MAPA DO MUNICÍPIO DE SANTA RITA DO SAPUCAÍ - MG

ESC. 1:10000

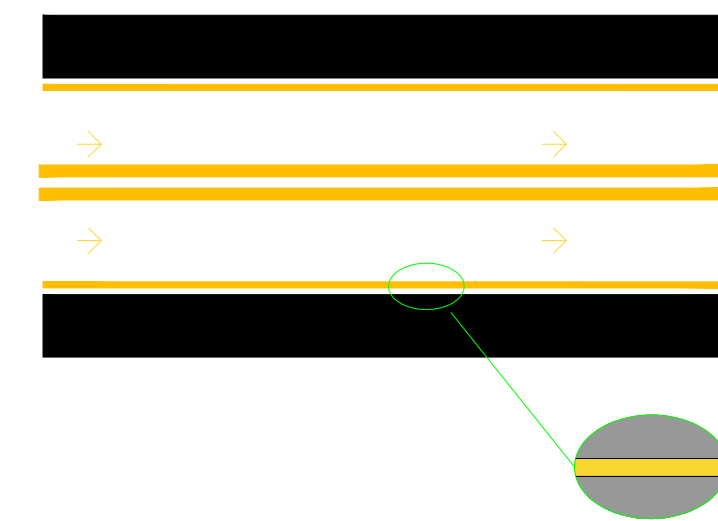

 PREFEITURA MUNICIPAL DE SANTA RITA DO SAPUCAÍ 18.192.898.0001-02 Av. Dr. Delfim Moreira, 322, Centro, cep 37540-000			
SECRETARIA MUNICIPAL DE OBRAS E DESENVOLVIMENTO URBANO			
LOCAL:		RUA DAS HORTÊNCIAS	
BAIRRO:		RECANTO DAS MARGAREDS	
CIDADE/UF:		SANTA RITA DO SAPUCAÍ - MG	
ASSUNTO			
MELHORIA DE INFRA-ESTRUTURA PROJETO DE PAVIMENTAÇÃO - RECAPEAMENTO			
PROJETO			
CONTEÚDO DO PROJETO: PLANTA DE LOCALIZAÇÃO DA ÁREA A SER IMPLANTADA A INFRA-ESTRUTURA			
ÁREA TOTAL DOS LOGRADOUROS = 1.463,00 m²			
RESPONSÁVEL TÉCNICO PELO PROJETO E EXECUÇÃO			
<div style="border-bottom: 1px solid black; height: 20px; width: 100%;"></div> MARIO MARQUES RIBEIRO - CREA - MG 48.900/D ENGENHEIRO CIVIL			
PROPRIETÁRIO			
<div style="border-bottom: 1px solid black; height: 20px; width: 100%;"></div> PROPRIETÁRIO: PREF. MUNICIPAL DE SANTA RITA DO SAPUCAÍ			
DATA	Escala	UNIDADE	FOLHA
22/06/2026	INDICADA	INCIDADO	ÚNICA