


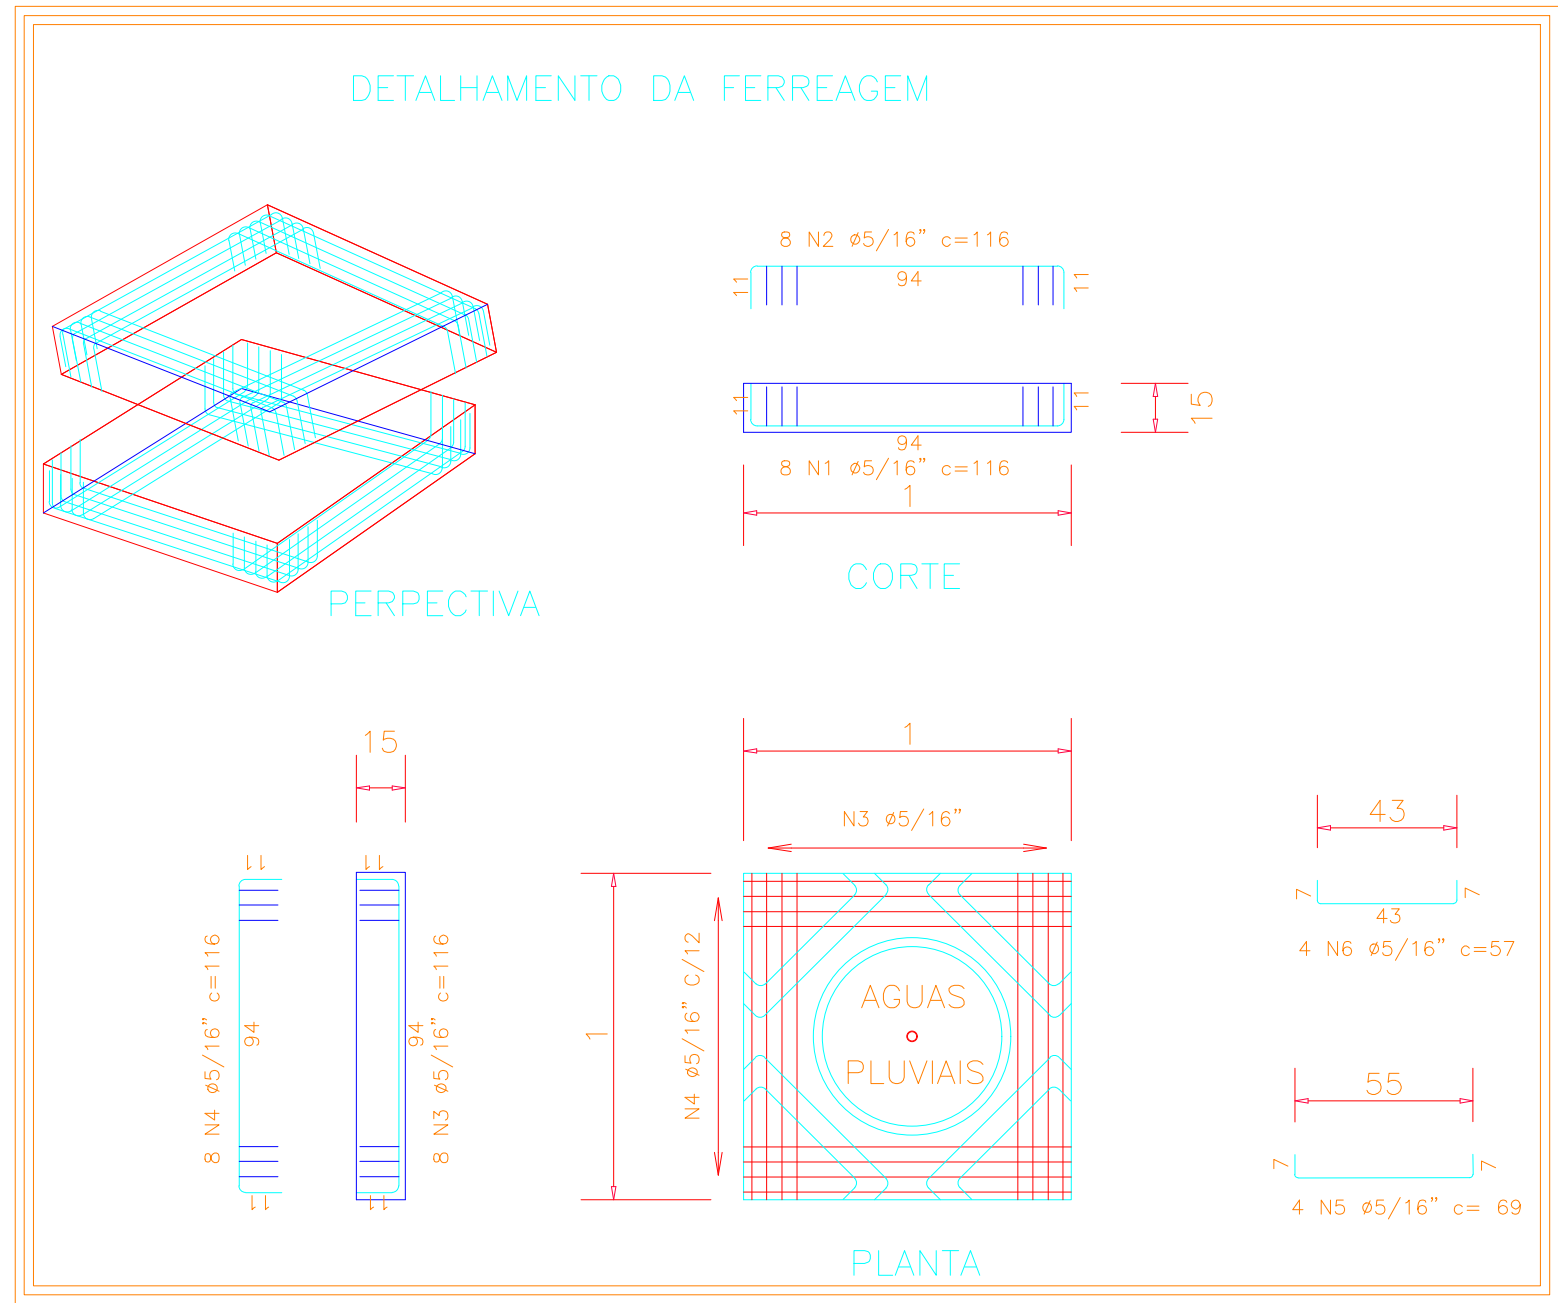
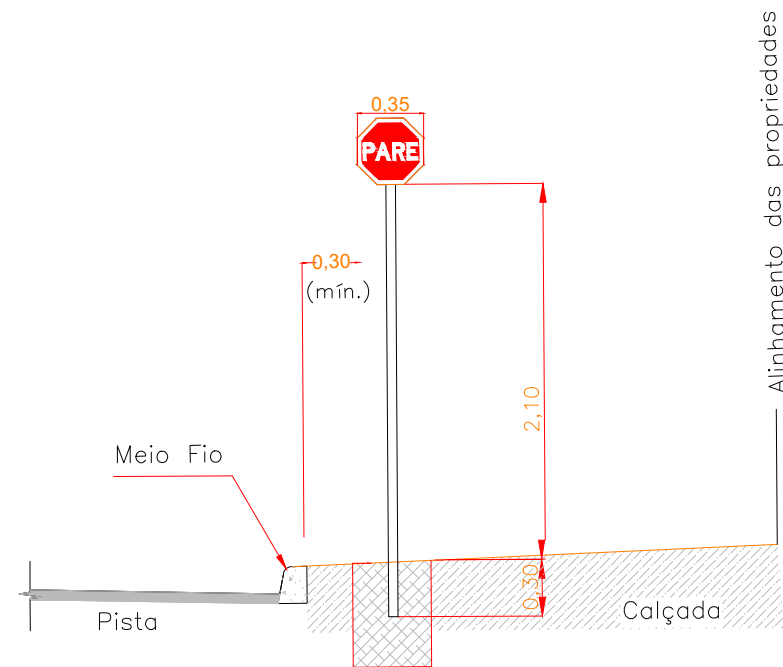


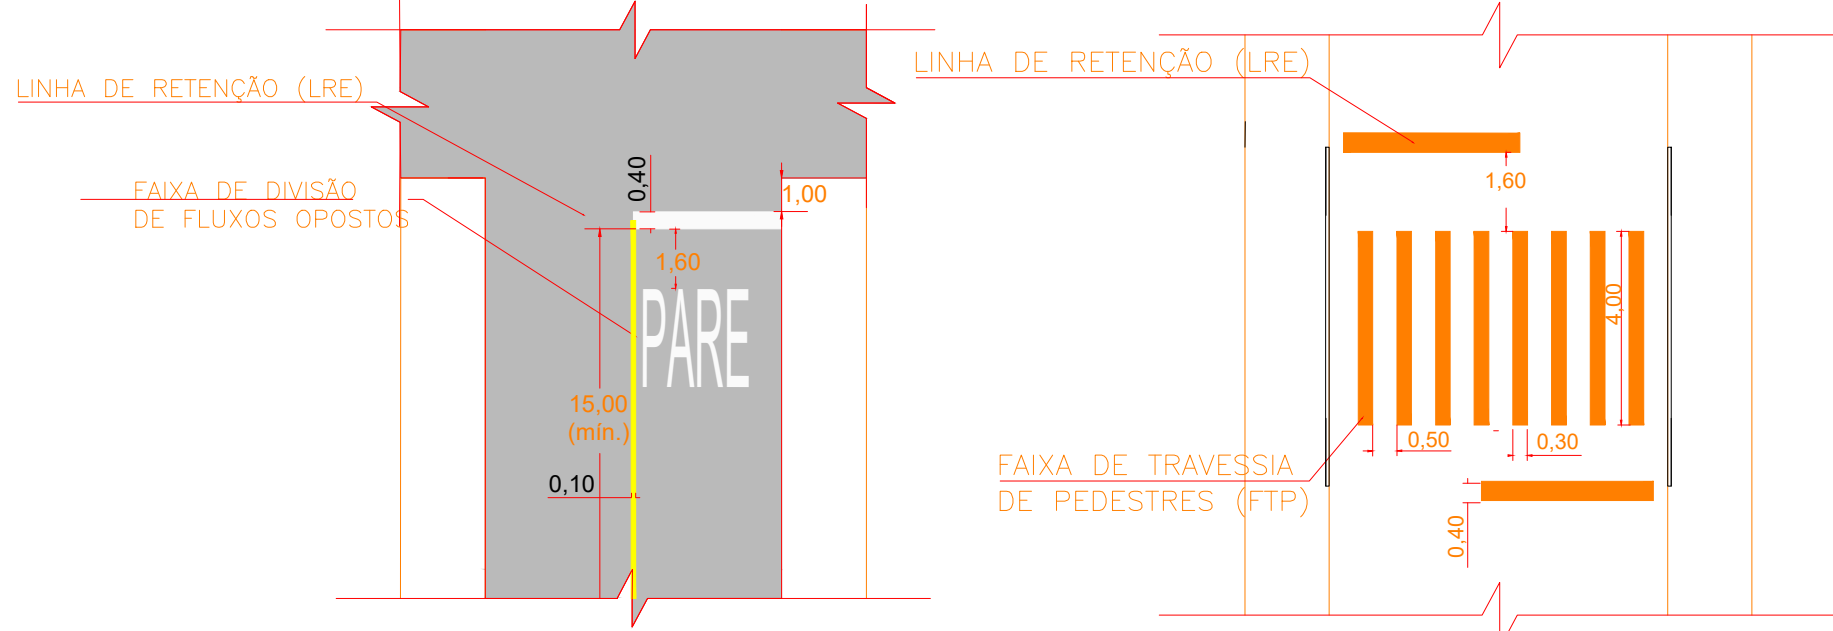

LINHA DE DIVISÃO DE FLUXOS
LINHA SIMPLES CONTÍNUA (LFO-1)

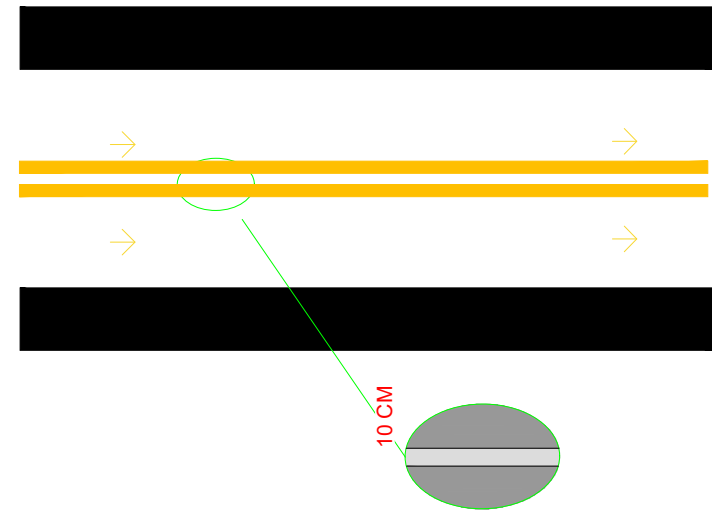

LINHA DE BORDO (LBO)

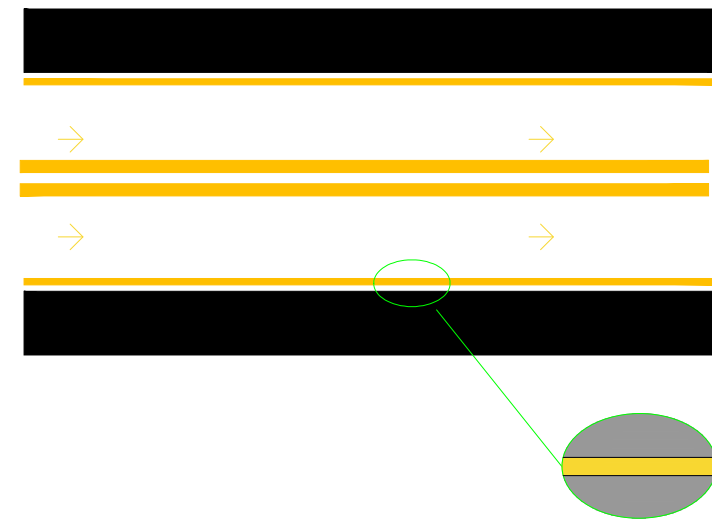

MAPA DO MUNICÍPIO DE SANTA RITA DO SAPUCAÍ - MG
ESC. 1:10000

LEGENDA




SINALIZAÇÃO HORIZONTAL E VERTICAL ASFALTO SEM ESCALA


INÍCIO DO TRECHO
22° 14' 08,98" S
45° 42' 20,92" O

FIM DO TRECHO
22° 14' 05,23" S
45° 42' 16,64" O



LEGENDA

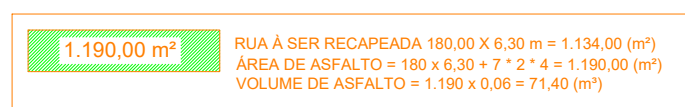

ÁREA A SER RECAPEADA - ASFALTO SEM ESCALA

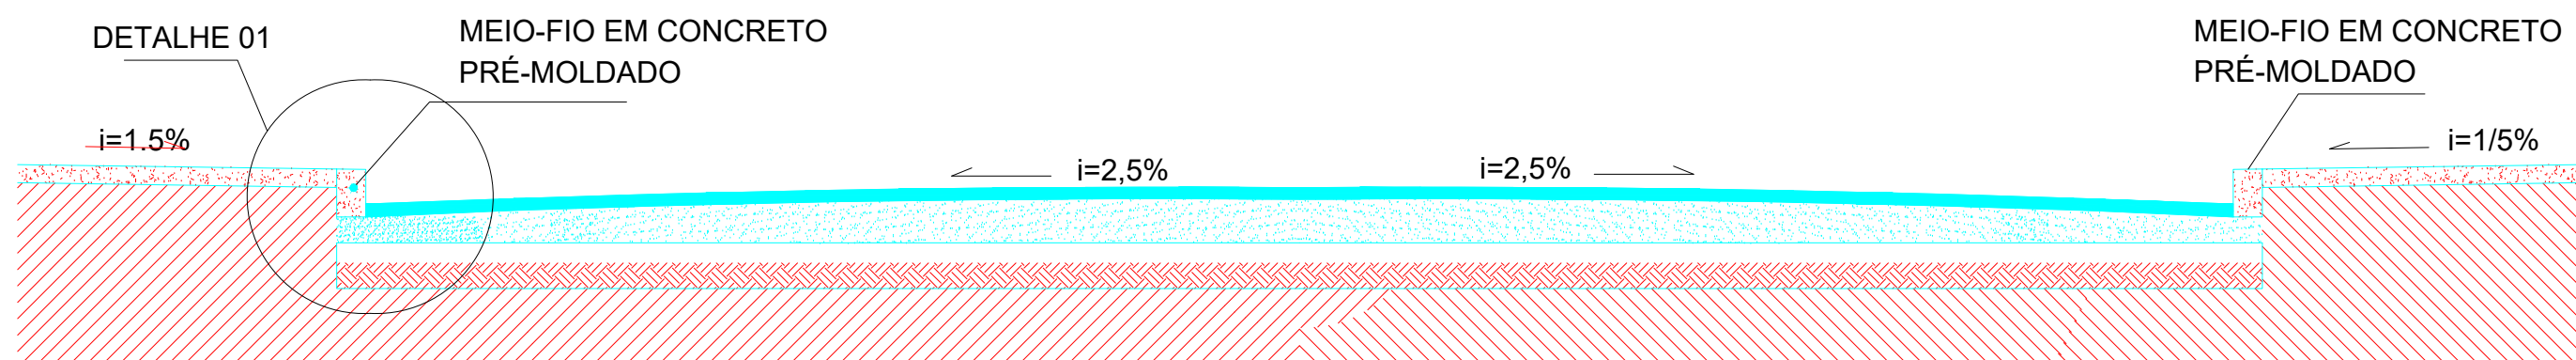

2° CORTE TRANSVERSAL PISTA DE ROLAMENTO -ASFALTO SEM ESCALA

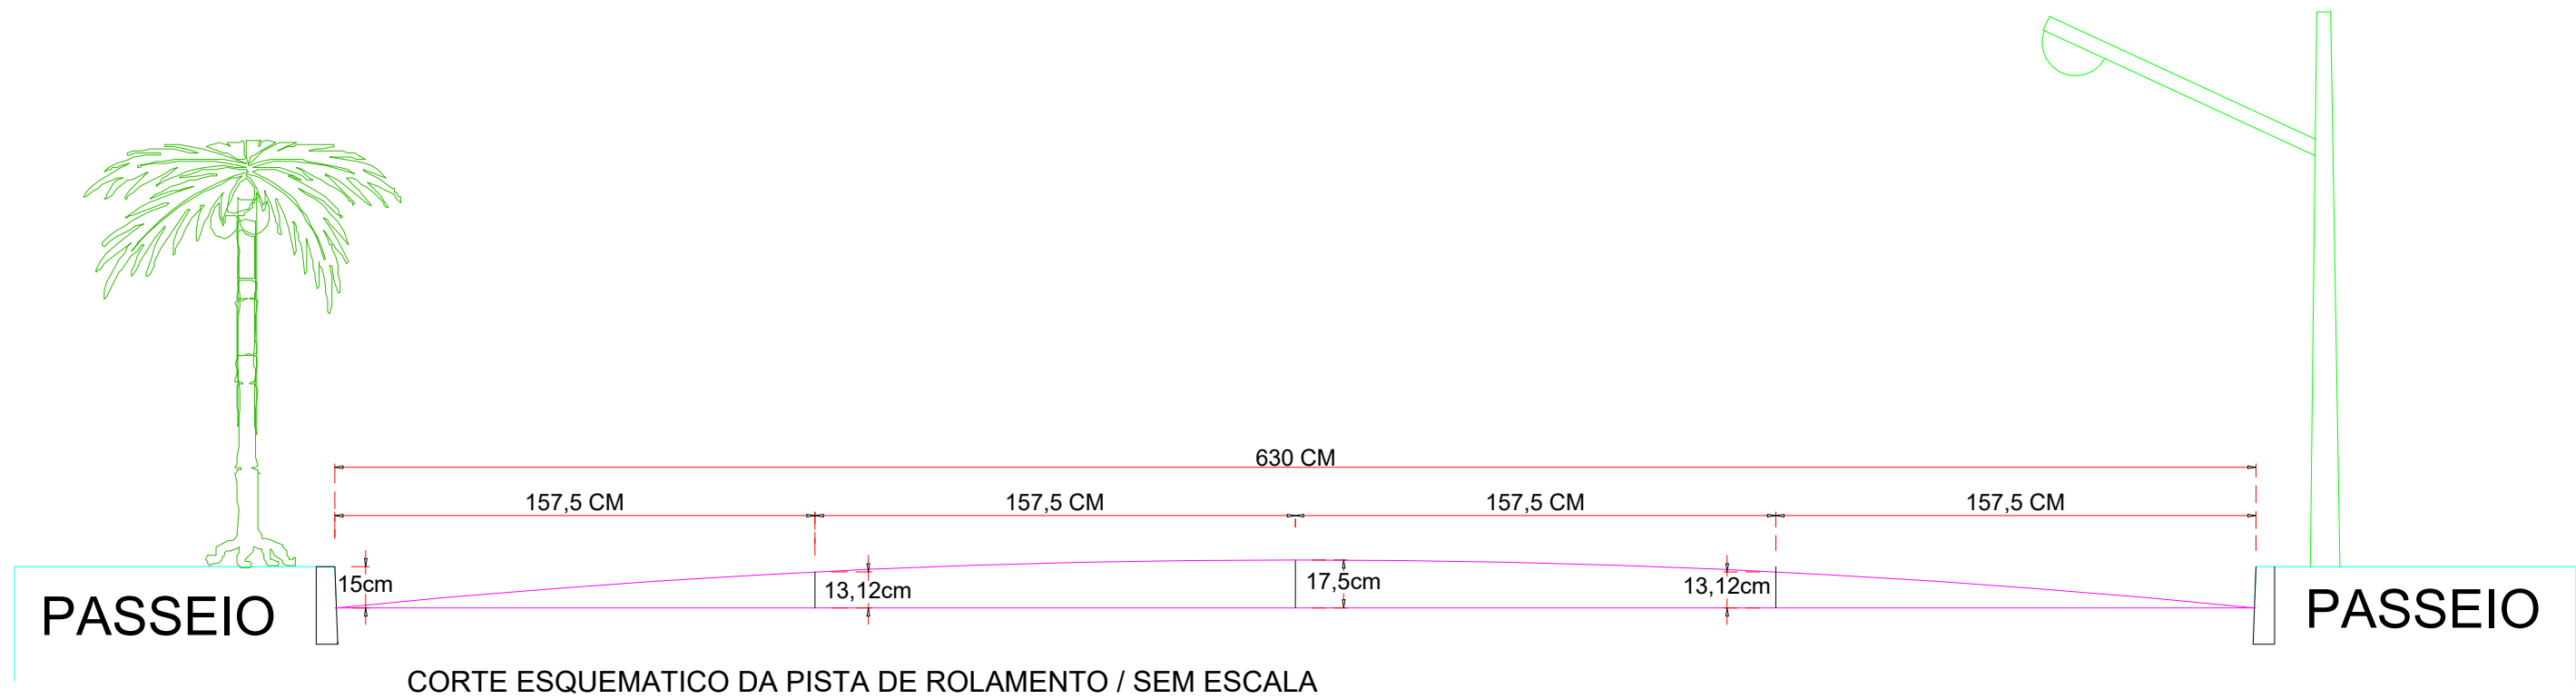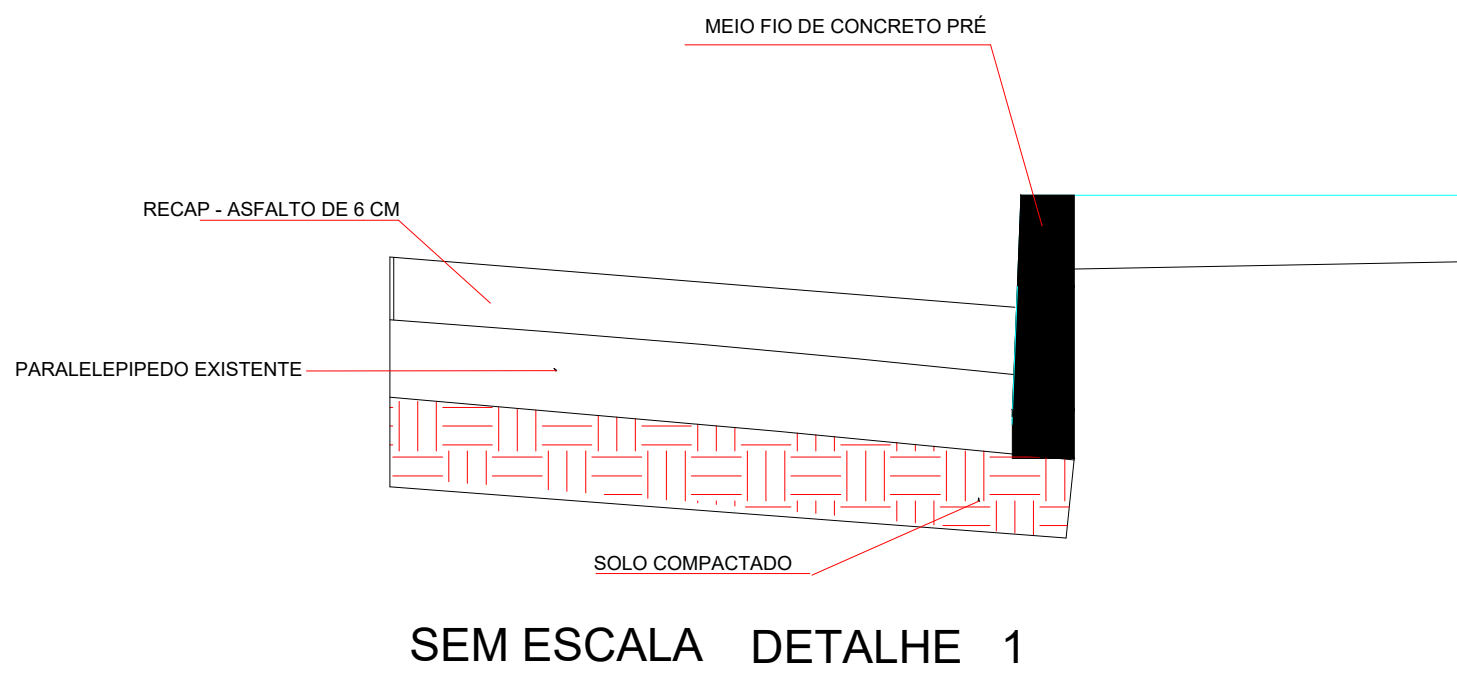

PREFEITURA MUNICIPAL DE SANTA RITA DO SAPUCAÍ
18.192.898.0001-02 Av. Dr. Delfim Moreira, 322, Centro, cep 37540-000

SECRETARIA MUNICIPAL DE OBRAS E DESENVOLVIMENTO URBANO

LOCAL: RUA DOS SABIÁS

BARRO: ARCO IRIS

CIDADE/UF: SANTA RITA DO SAPUCAÍ - MG

ASSUNTO: MELHORIA DE INFRA-ESTRUTURA

PROJETO: PROJETO DE PAVIMENTAÇÃO - RECAPEAMENTO

CONTEÚDO DO PROJETO
PLANTA DE LOCALIZAÇÃO DA ÁREA A SER IMPLANTADA A INFRA-ESTRUTURA

ÁREA TOTAL DOS LOGRADOUROS = 1.190,00 m²

RESPONSÁVEL TÉCNICO PELO PROJETO E EXECUÇÃO

MARIO MARQUES RIBEIRO - CREA - MG 48.900/D
ENGENHEIRO CIVIL

PROPRIETÁRIO

PROPRIETÁRIO: PREF. MUNICIPAL DE SANTA RITA DO SAPUCAÍ

DATA: 22/06/2026

ESCALA: INDICADA

UNIDADE: INCIDIDO

FOLHA: ÚNICA