


Planta de locação

escala 1:50

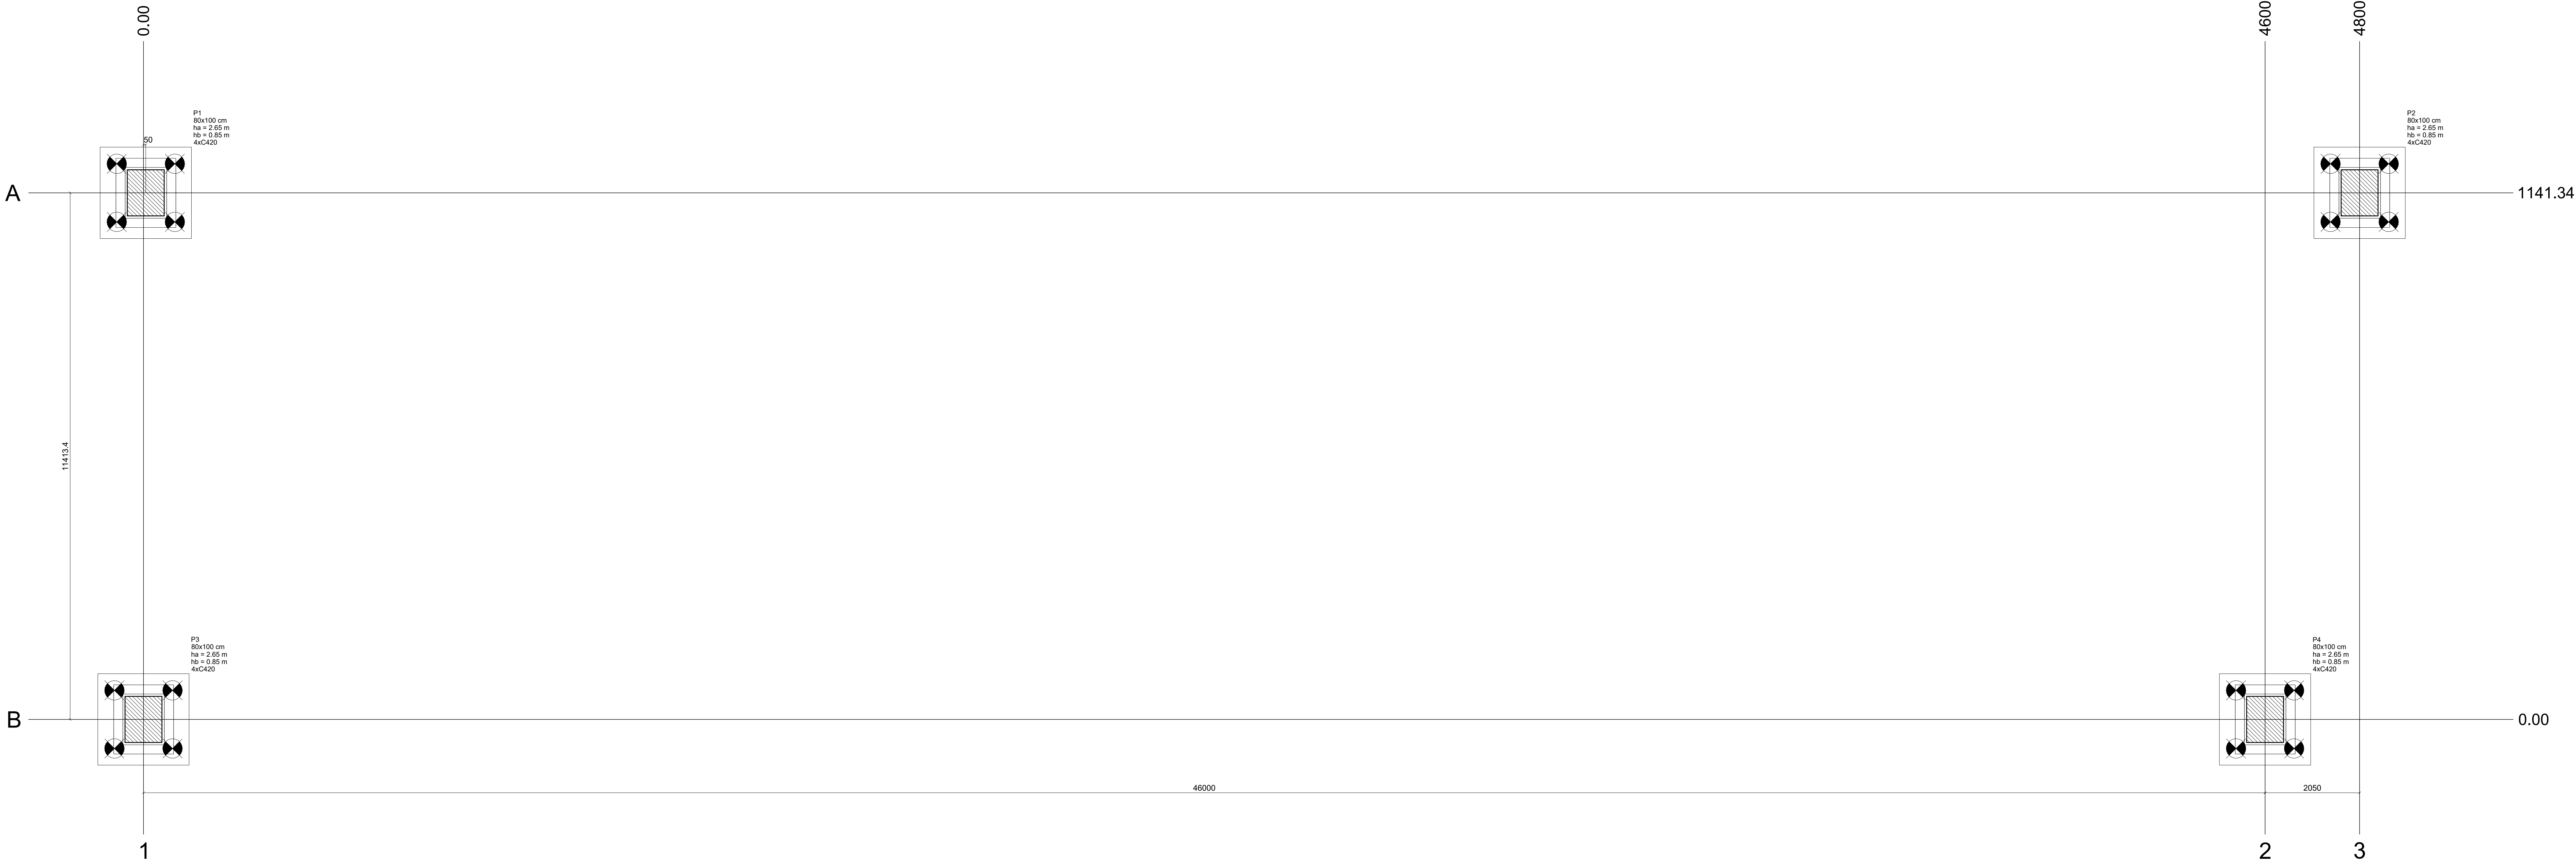


Nome	Seção	X (cm)	Y (cm)	Carga Máx. (kN)	Carga Min. (kN)	Pilar				Fundação				Bloco							
						Mx Máximo (kN.m)		My Máximo (kN.m)		Fx Máximo (kN)		Fy Máximo (kN)		Lado B (cm)	Lado H (cm)	h0 / h1	h1 / hb	ne	Estaca	ca (cm)	Base tub. (cm)
						Positivo	Negativo	Positivo	Negativo	Positivo	Negativo	Positivo	Negativo								
P1	80x100	0000.00	1141.34	901	840	355	-356	72	-71	8	-9	40	-41	198	198	2.65	0.85	4	C420	-3.35	
P2	80x100	4800.00	1141.34	901	840	355	-356	72	-71	8	-9	40	-41	198	198	2.65	0.85	4	C420	-3.35	
P3	80x100	0000.00	0000.00	901	840	355	-356	72	-71	8	-9	40	-41	198	198	2.65	0.85	4	C420	-3.35	
P4	80x100	4800.00	0000.00	901	840	355	-356	72	-71	8	-9	40	-41	198	198	2.65	0.85	4	C420	-3.35	

Os esforços indicados nesta tabela são os valores máximos obtidos pela envoltória de todas as combinações definidas para as fundações. Para análises complementares, deve-se consultar o relatório de esforços na fundação, que apresenta os valores calculados para cada combinação.


Estacas			
Simbologia	Nome	d (cm)	Quantidade
	C420	42.00	16

PILAR	X (M)	Y (M)
P1	427.220,28	7.538.882,83
P2	427.260,52	7.538.909,00
P3	427.226,99	75.388.725,10
P4	427.265,55	7.538.897,59

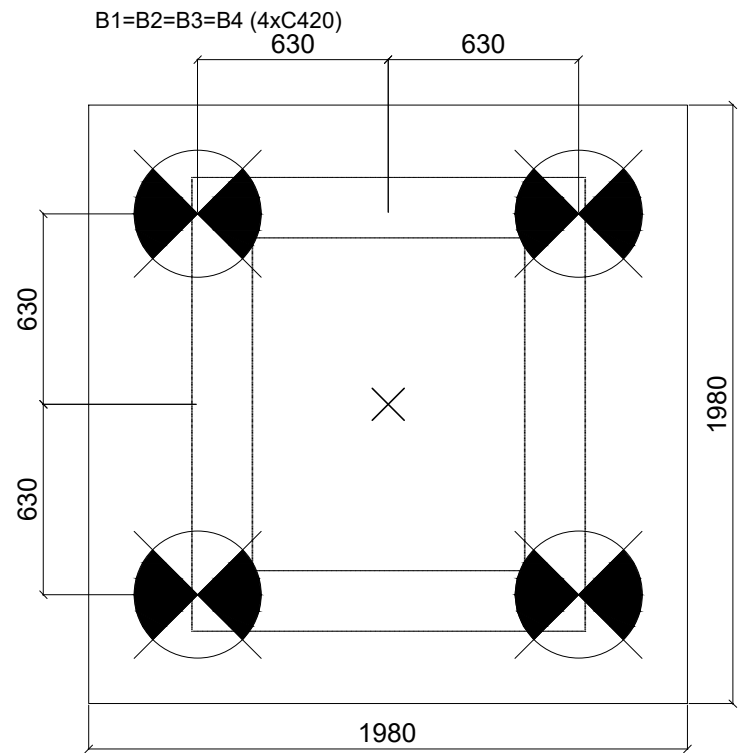

Legenda dos blocos

escala 1:25

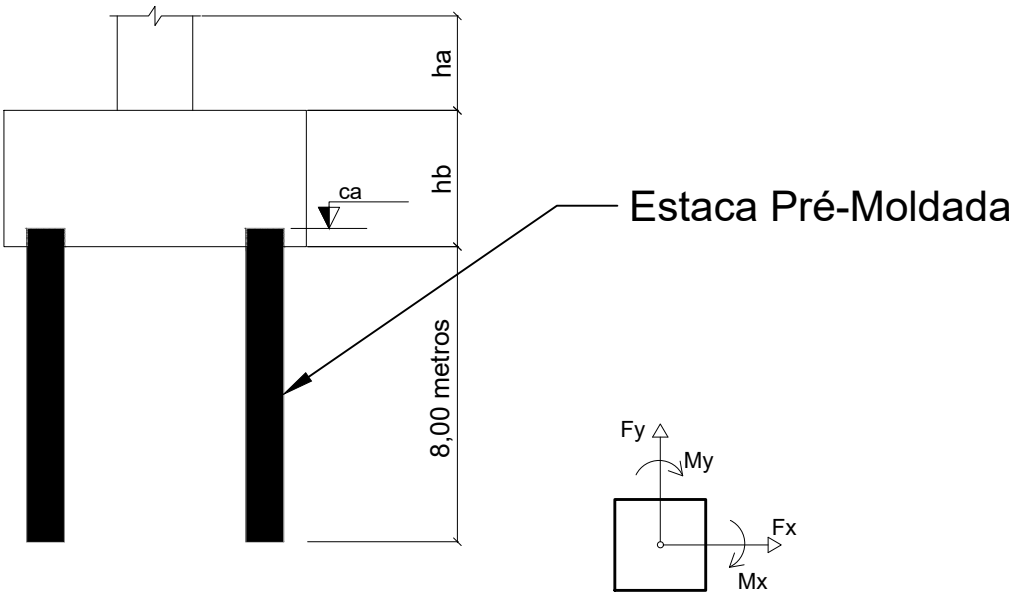

GERÊNCIA DE PROJETOS
DENIS DE SOUZA SILVA

COORDENAÇÃO DE PROJETOS
GERALDO LÚCIO TIAGO FILHO

RESPONSÁVEL TÉCNICO
ENG. CIVIL FLÁVIA C. BARBOSA

DESENHO
WILLIAM BARADEL LARI

CLIENTE

EMPREENDIMENTO
PASSARELA METÁLICA

ENGENHEIRO
AVENIDA FRANCISCO ANDRADE RIBEIRO
SANTA RITA DO SAPUCAÍ - MINAS GERAIS

ASSUNTO
PROJETO EXECUTIVO DE ESTRUTURAS DE CONCRETO
PLANTA DE LOCAÇÃO DAS ESTACAS

DISCIPLINA
ESTRUTURAL

FASE DO PROJETO
EXECUTIVO

FOLHA Nº
01/03

DATA INICIAL
17/05/2019

ESCALA
INDICADA

REVISÃO
R00

ARQUIVO
FAPEPE-PMRS-EST-PE-R00.DWG