

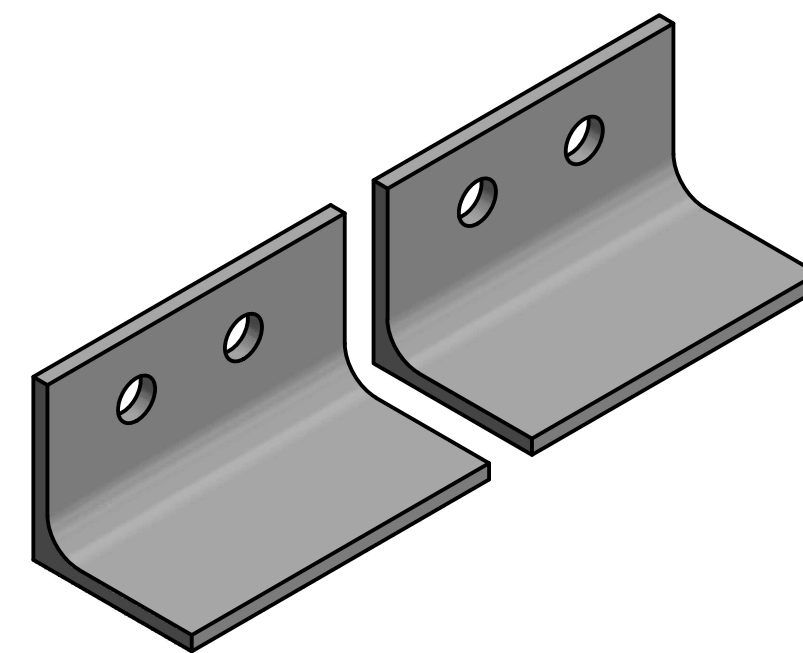
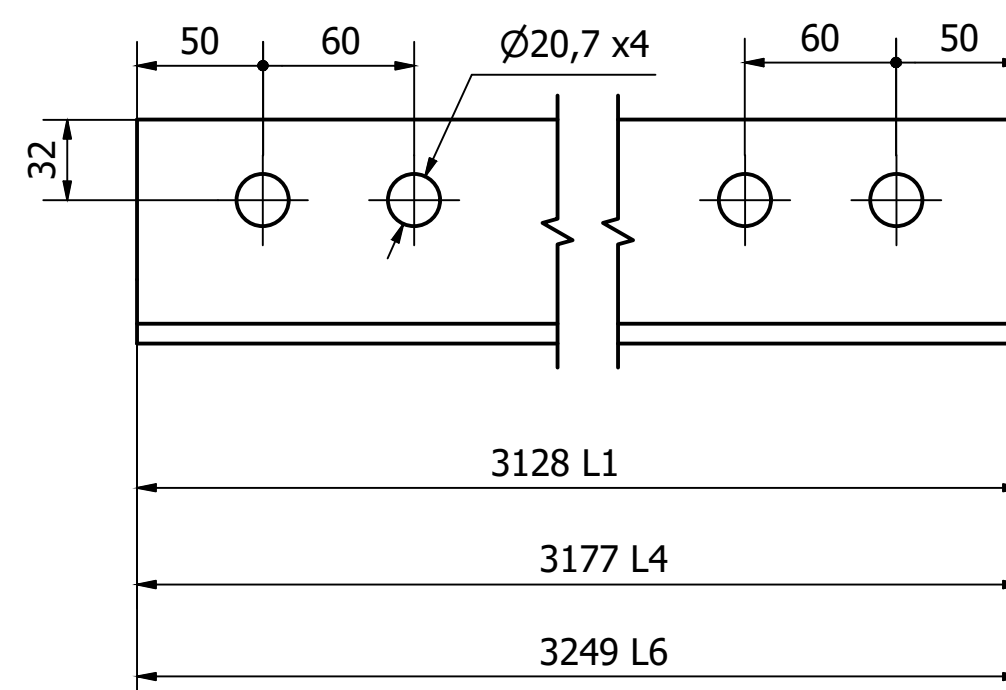
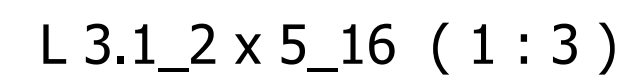
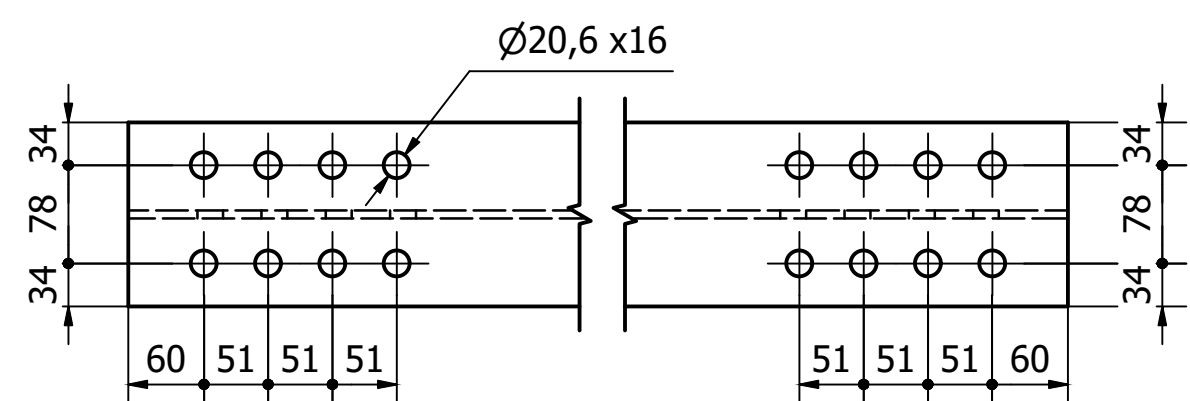
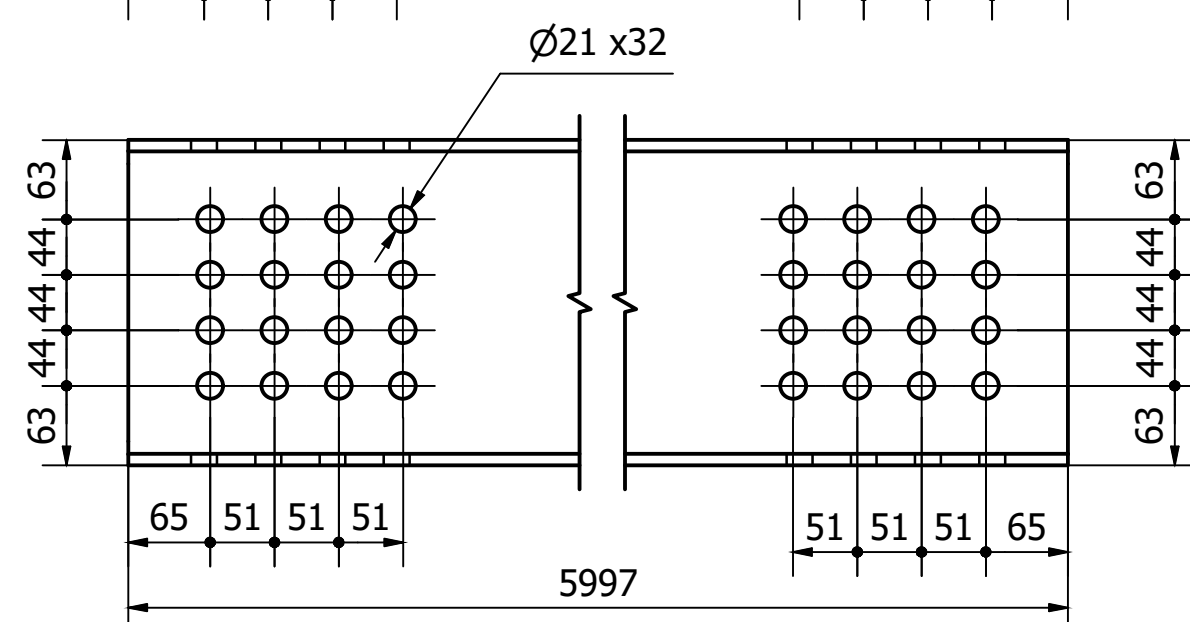
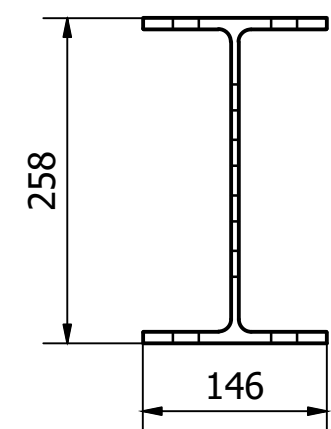
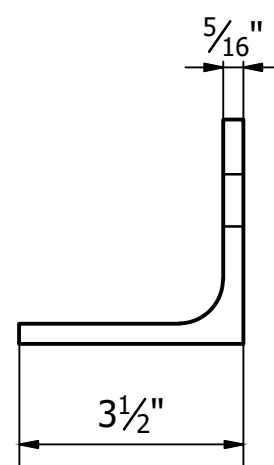
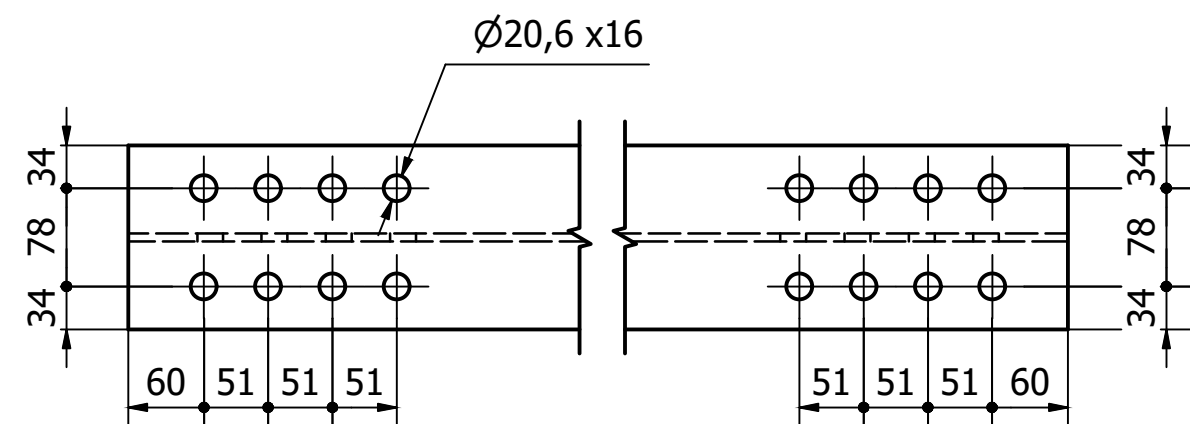


W Sup (1 : 6)



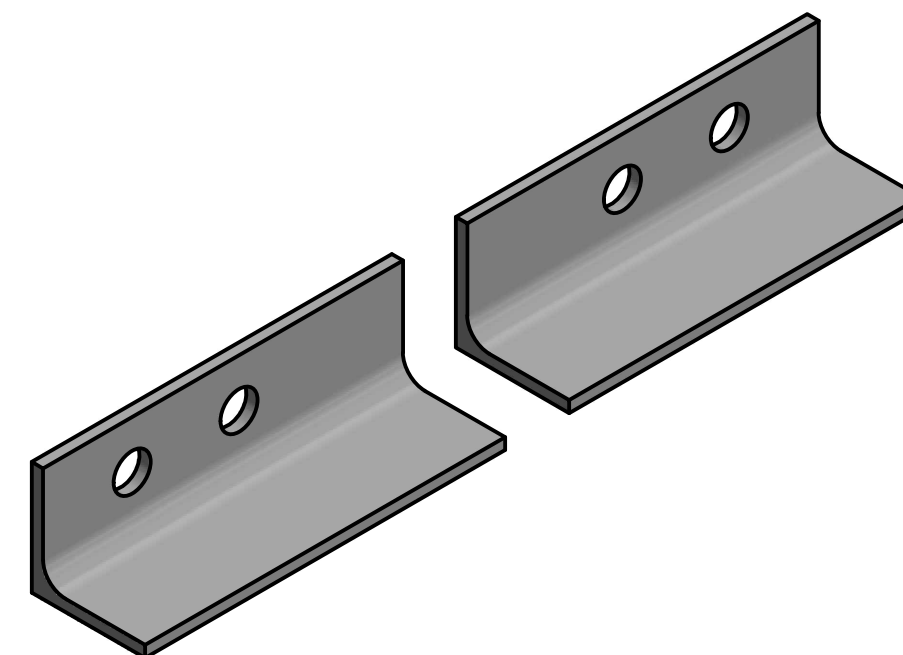


L 2.1_2 x 1_4(1 : 3)



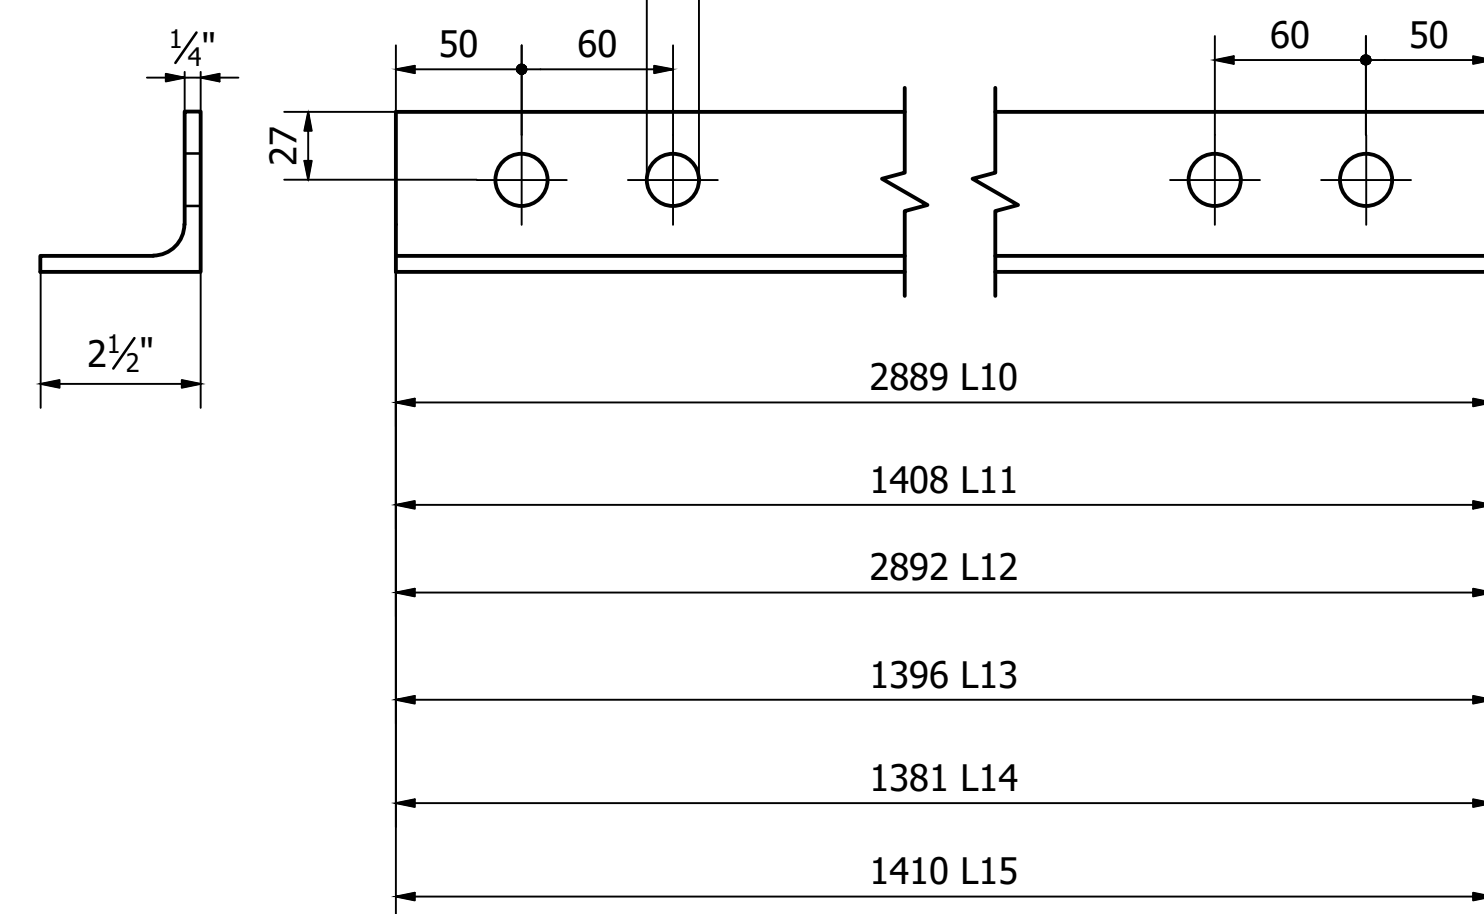


LISTA DE QUANTIDADES					
ID	Item	Quantidade	Descrição	Material	Peso Un.
5	L1	4	L 3,1_2 x 5,16 - 3128	ASTM A572 Gr50	34,4 kg
3	L2D	2	L 3,1_2 x 5,16 - 2677	ASTM A572 Gr50	29,5 kg
6	L3D	2	L 3,1_2 x 5,16 - 2773	ASTM A572 Gr50	30,6 kg
9	L4	4	L 3,1_2 x 5,16 - 3177	ASTM A572 Gr50	35,0 kg
10	L5D	2	L 3,1_2 x 5,16 - 2841	ASTM A572 Gr50	31,3 kg
13	L6	4	L 3,1_2 x 5,16 - 3249	ASTM A572 Gr50	35,8 kg
38	L9	4	L 2 x 3,16 - 2324	ASTM A572 Gr50	8,8 kg
19	L8	4	L 2 x 3,16 - 2280	ASTM A572 Gr50	8,6 kg
23	L10	4	L 2,1_2 x 1,4 - 2889	ASTM A572 Gr50	18,0 kg
29	L11	2	L 2,1_2 x 1,4 - 1408	ASTM A572 Gr50	8,7 kg
27	L12	2	L 2,1_2 x 1,4 - 2892	ASTM A572 Gr50	18,0 kg
25	L13	4	L 2,1_2 x 1,4 - 1396	ASTM A572 Gr50	8,6 kg
22	L14	4	L 2,1_2 x 1,4 - 1381	ASTM A572 Gr50	8,5 kg
26	L15	2	L 2,1_2 x 1,4 - 1410	ASTM A572 Gr50	8,7 kg
2	L3I	2	L 3,1_2 x 5,16 - 2773	ASTM A572 Gr50	30,6 kg
7	L5I	2	L 3,1_2 x 5,16 - 2841	ASTM A572 Gr50	31,3 kg
11	L2I	2	L 3,1_2 x 5,16 - 2677	ASTM A572 Gr50	29,5 kg

L 3.1_2 x 5_16 (1 : 3)

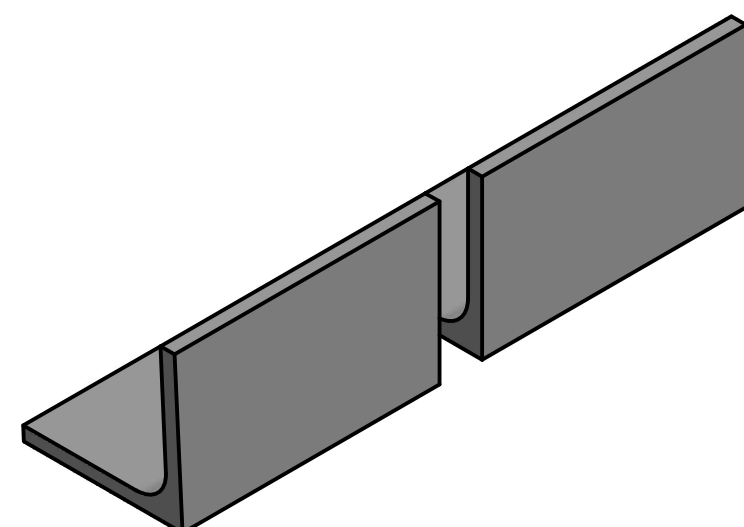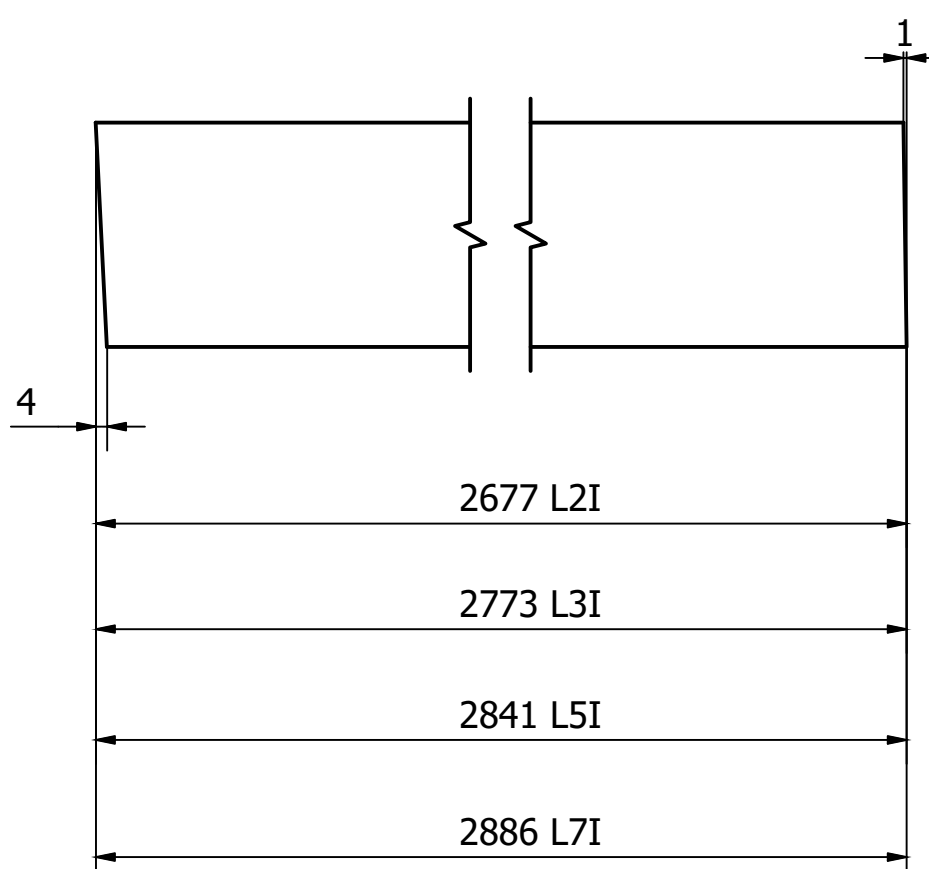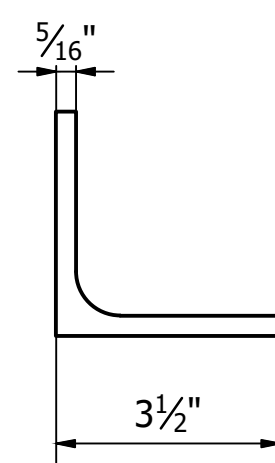

L 3.1_2 x 5_16 (1 : 3)

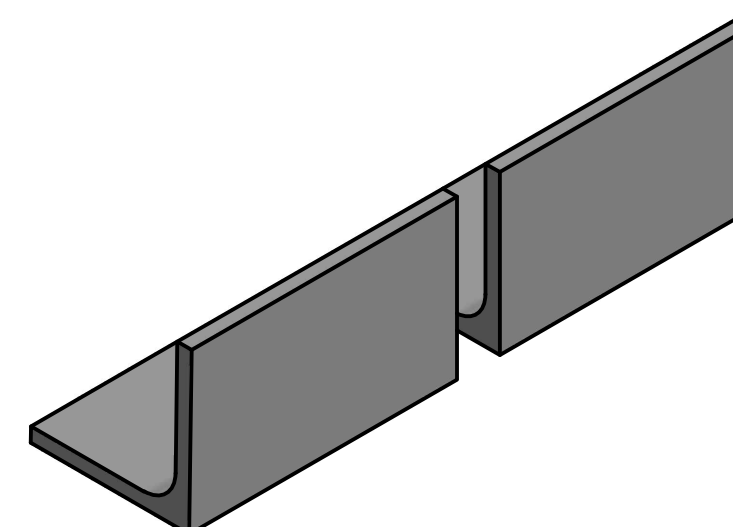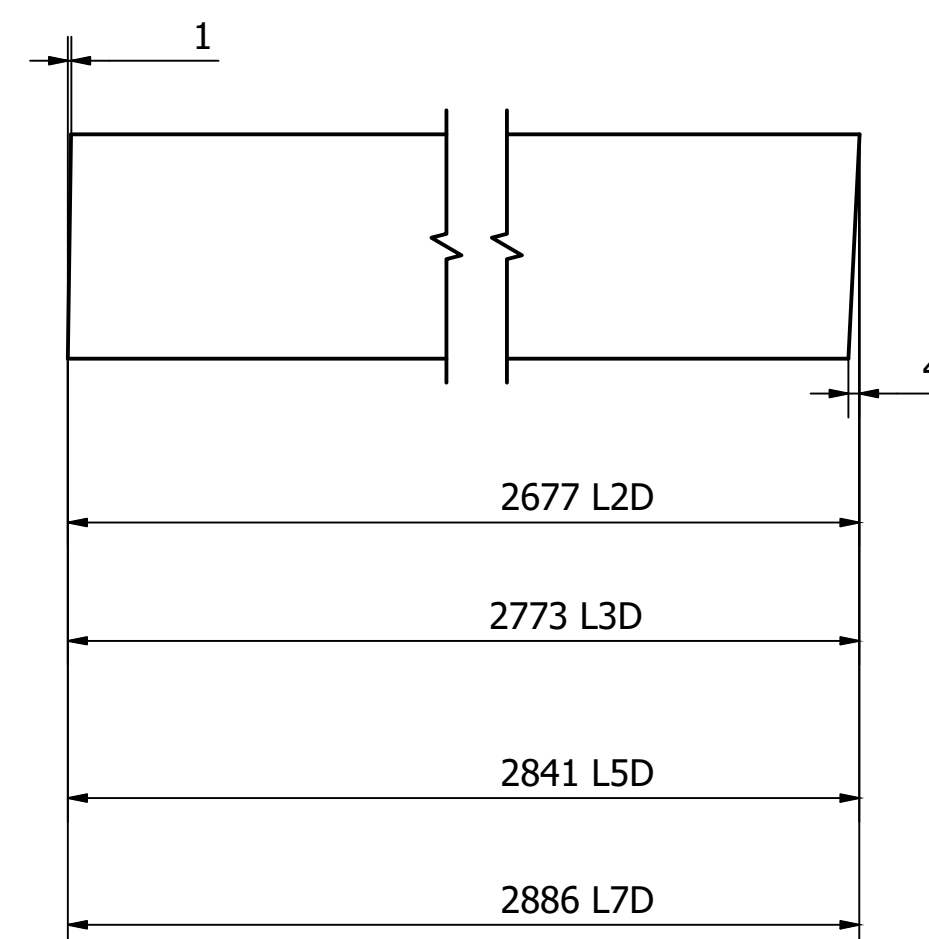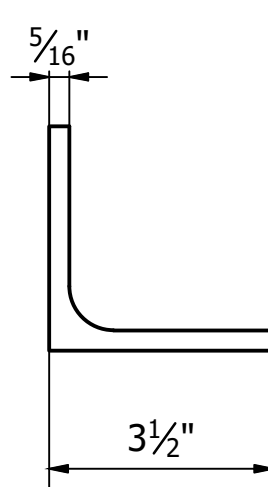

PROJETO		GERÊNCIA DE PROJETOS DENIS DE SOUZA SILVA	
		COORDENAÇÃO DE PROJETOS GERALDO LÚCIO TIAGO FILHO	
 UNIFEI Universidade Federal de Itajubá		CREA: MG 22 508/D RESPONSÁVEL TÉCNICO GERALDO LÚCIO TIAGO FILHO	
		CREA: MG 22 508/D DESENHO GERMAN LOZANO VELA	
CLIENTE			
			
EMPREENDIMENTO			
PASSARELA METÁLICA		DISCIPLINA EST. METÁLICA	
ENDEREÇO AVENIDA FRANCISCO ANDRADE RIBEIRO SANTA RITA DO SAPUCAÍ - MINAS GERAIS		FASE DO PROJETO EXECUTIVO	
ASSUNTO PROJETO EXECUTIVO DE ESTRUTURAS METÁLICAS PASSARELA 01 - DETALHAMENTO MÓDULO 05		FOLHA Nº 31	
DATA INICIAL 20/05/2019	ESCALA INDICADA	REVISÃO R00	ARQUIVO FAPEPE-PMSRS-MET-PE-31-37-R00.DWG