



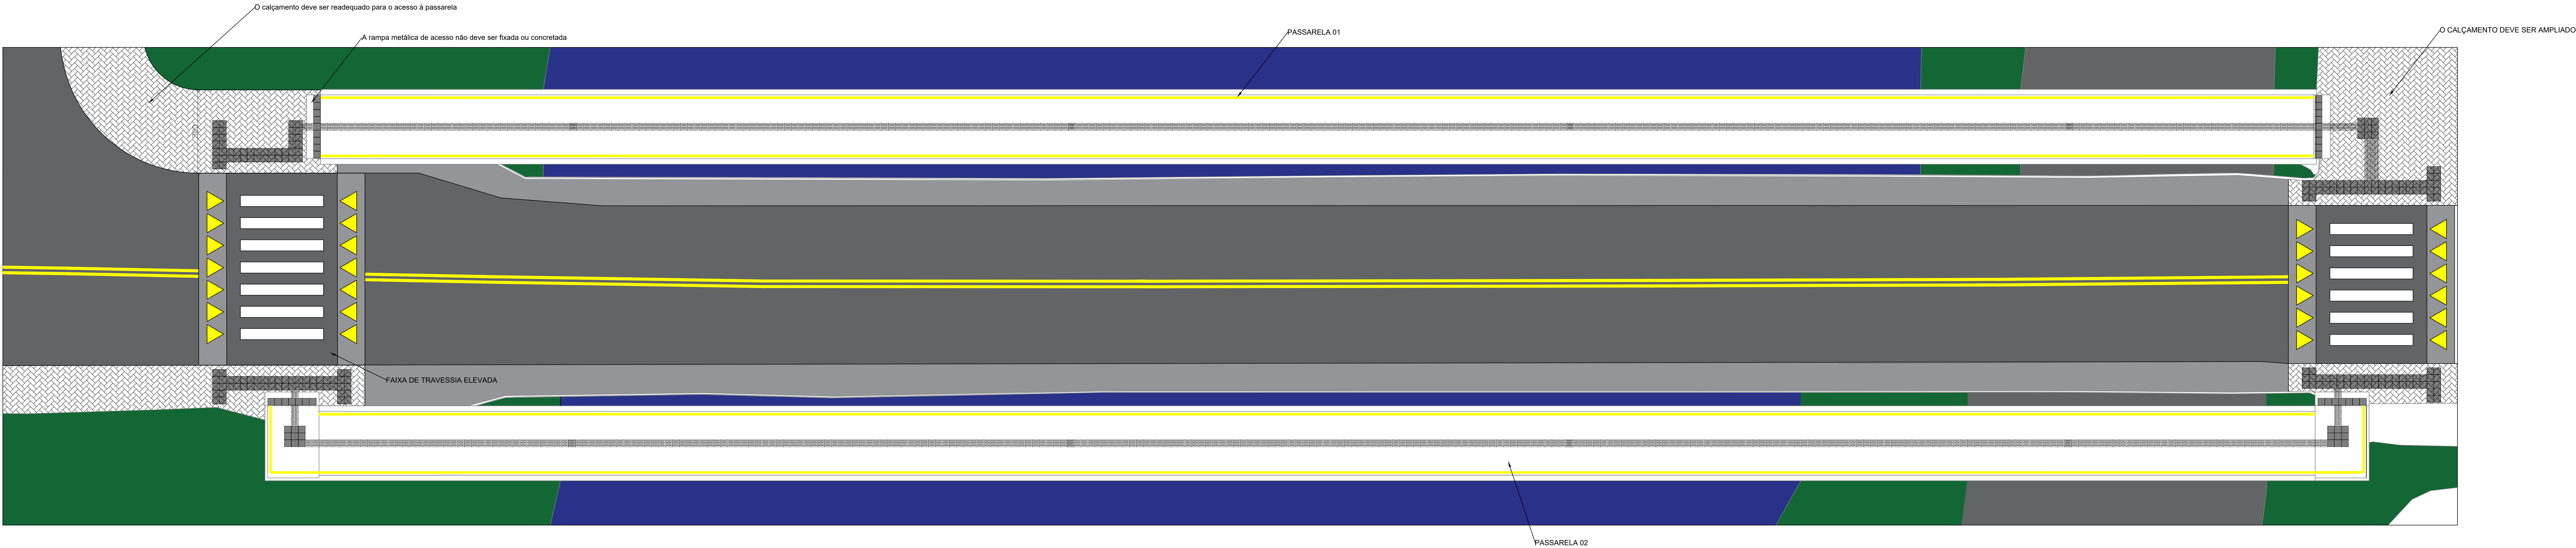


LEGENDA DE SÍMBOLOS E DESCRIÇÃO	
	PISO TÁTIL DE ALERTA
	PISO TÁTIL DIRECIONAL
	PAVIMENTAÇÃO EXISTENTE
	MARGEM DO RIO
	CALÇAMENTO A SER IMPLANTADO
	REPRESENTAÇÃO DO RIO
	SINALIZAÇÃO VIÁRIA HORIZONTAL


PISO TÁTIL DE ALERTA - ABNT NBR 16539
Sem escala.

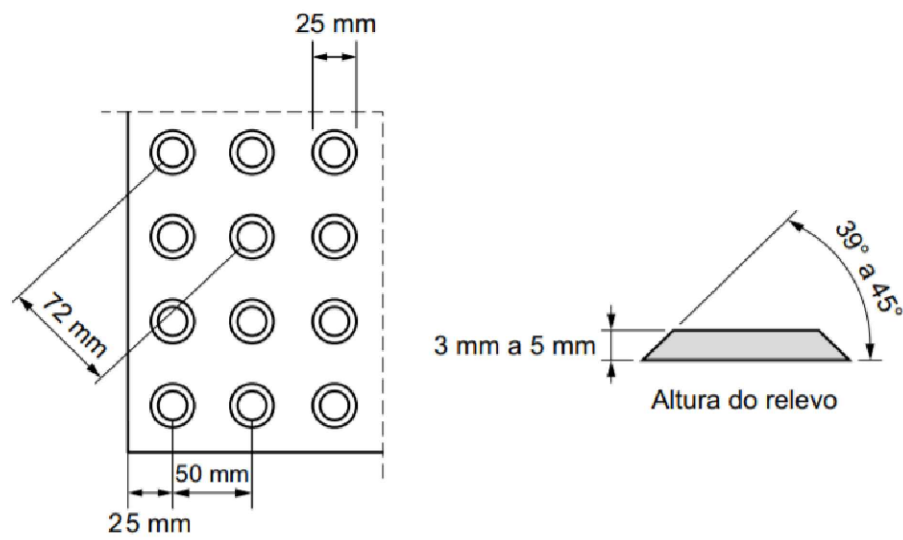


PISO TÁTIL DIRECIONAL - ABNT NBR 16539
Sem escala.

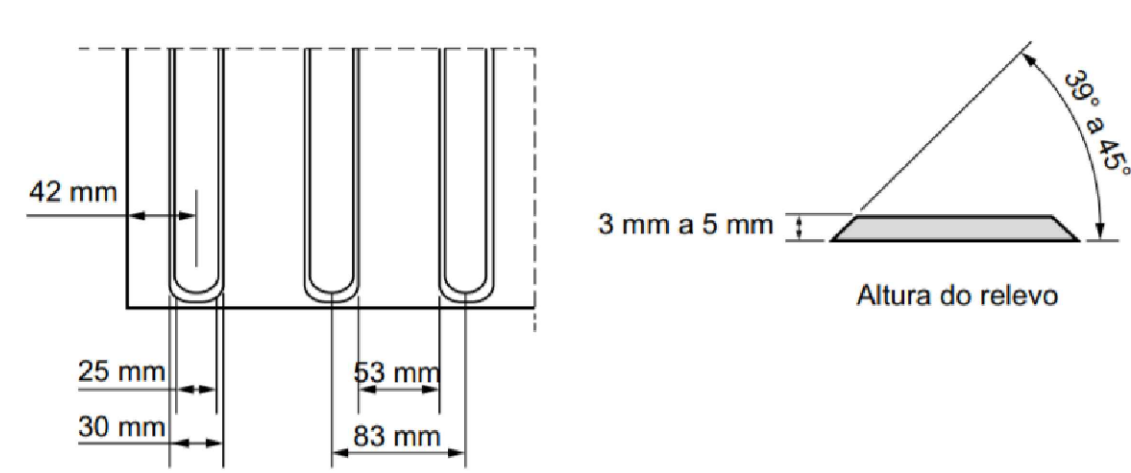

DETALHAMENTO DA FAIXA ELEVADA
Sem escala.

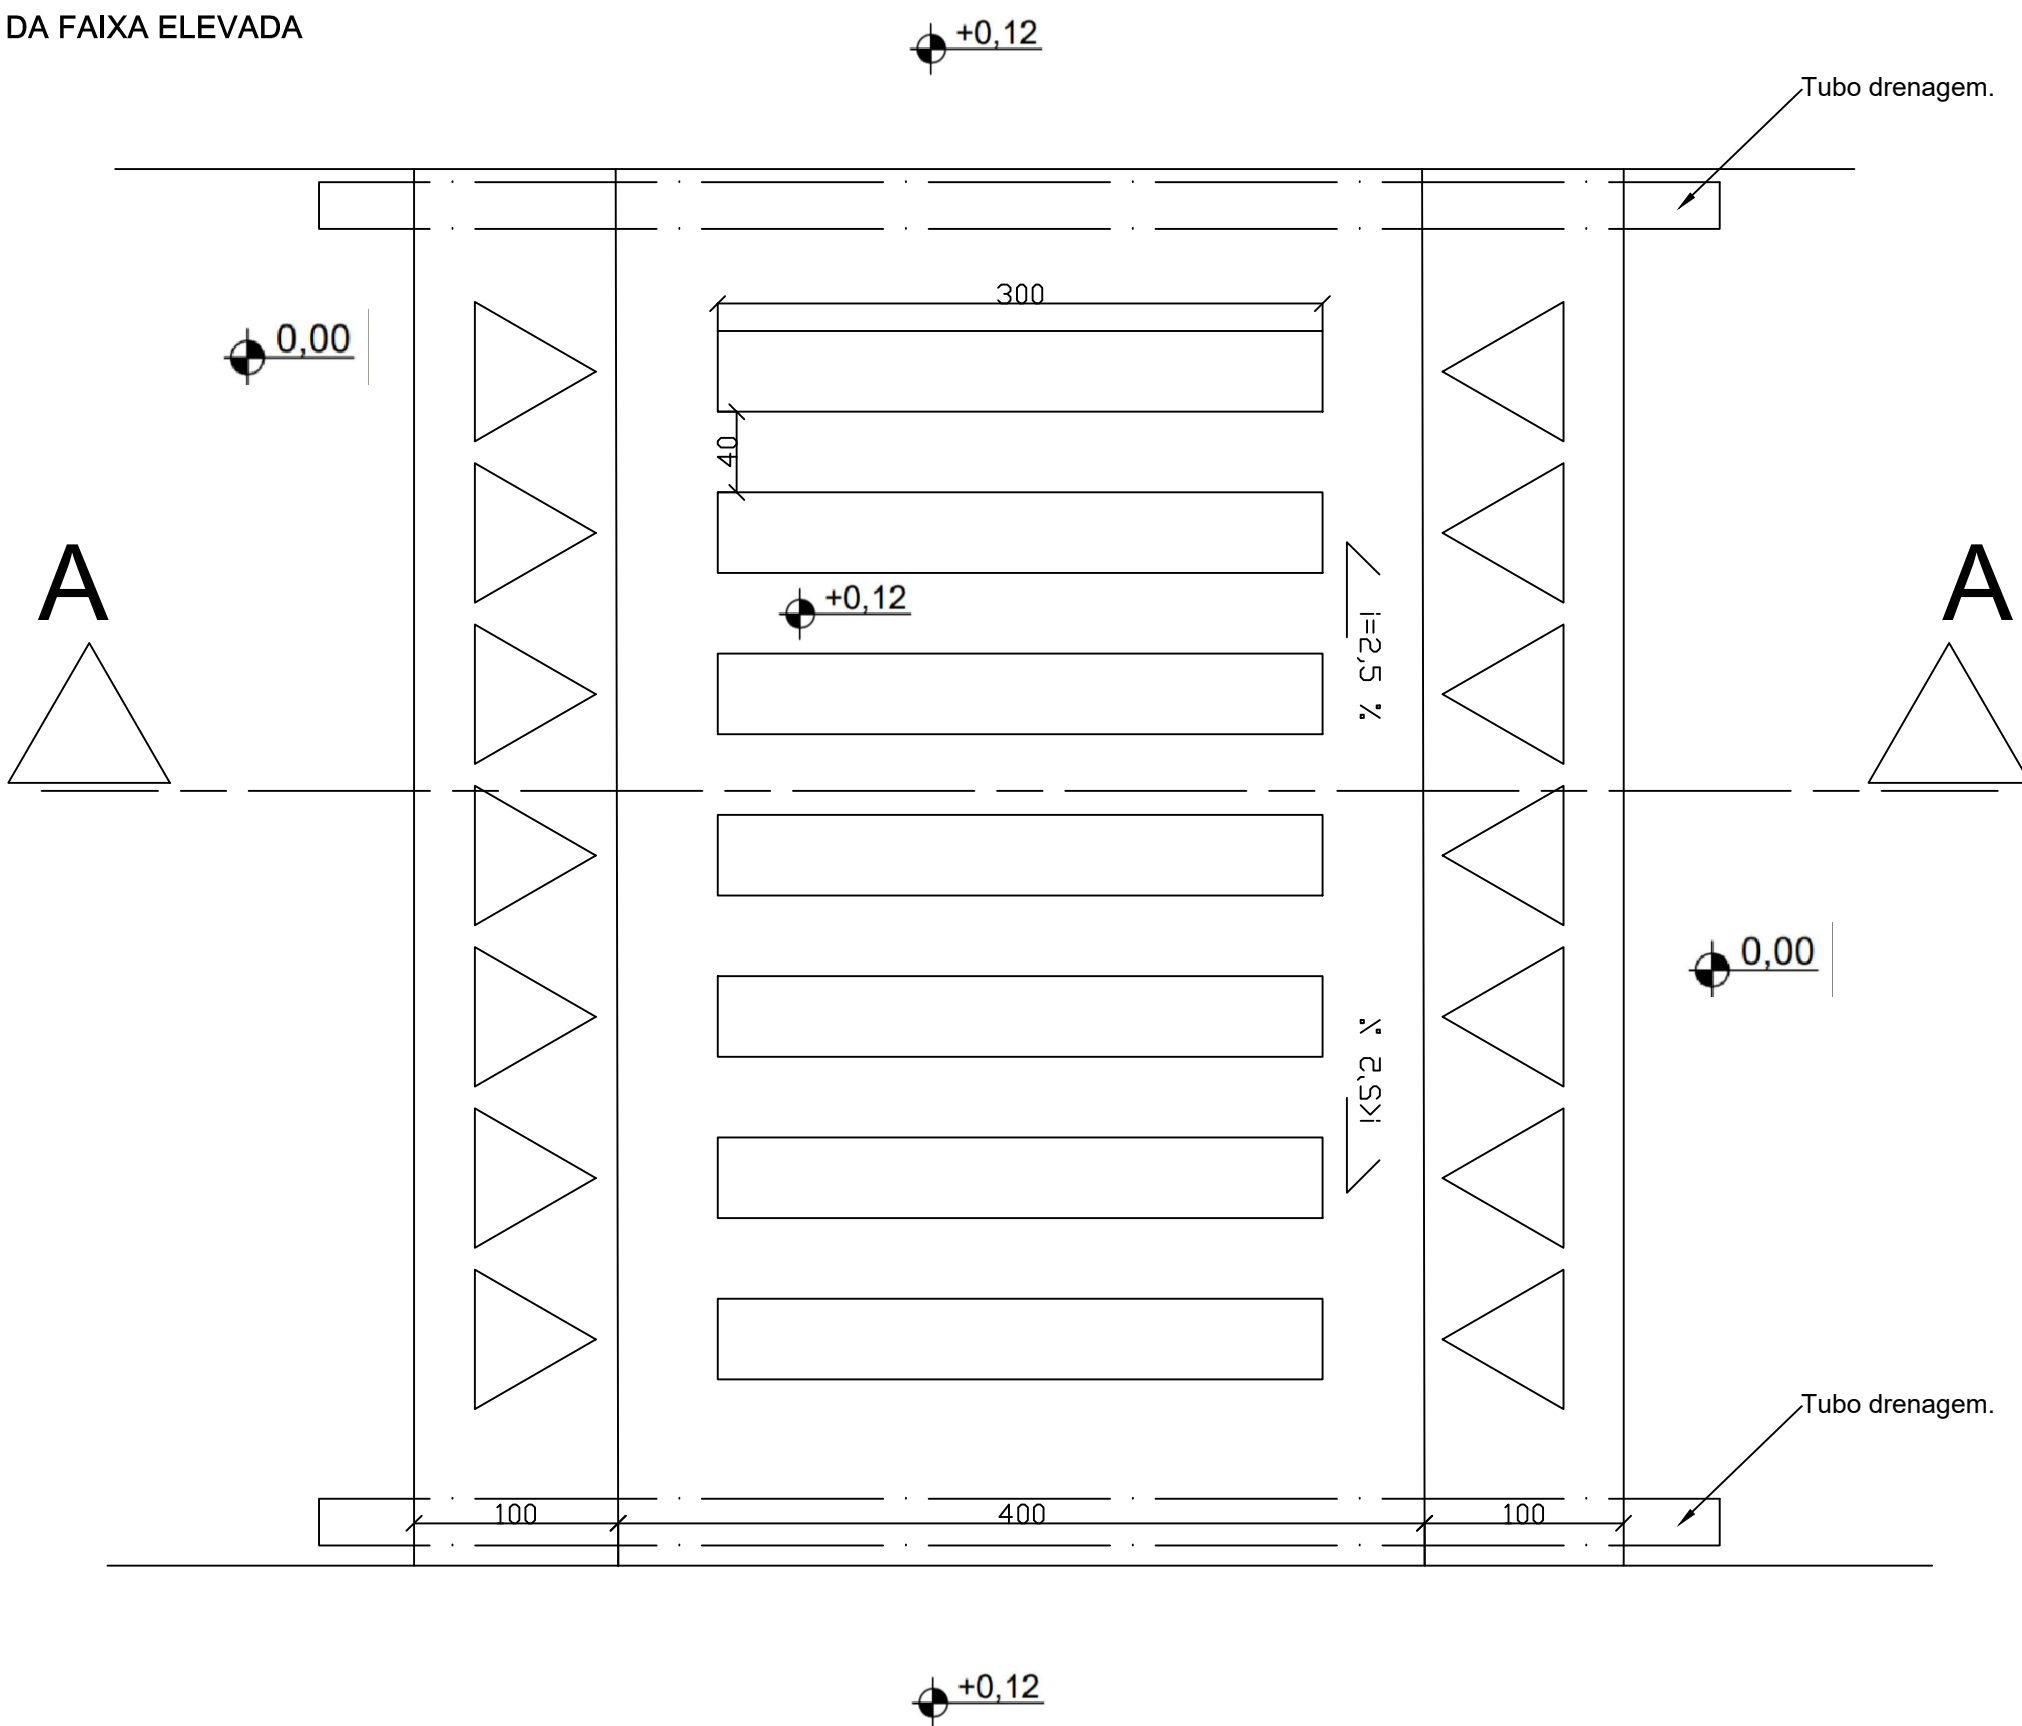

CORTE AA - DETALHAMENTO DA FAIXA ELEVADA
Sem escala.

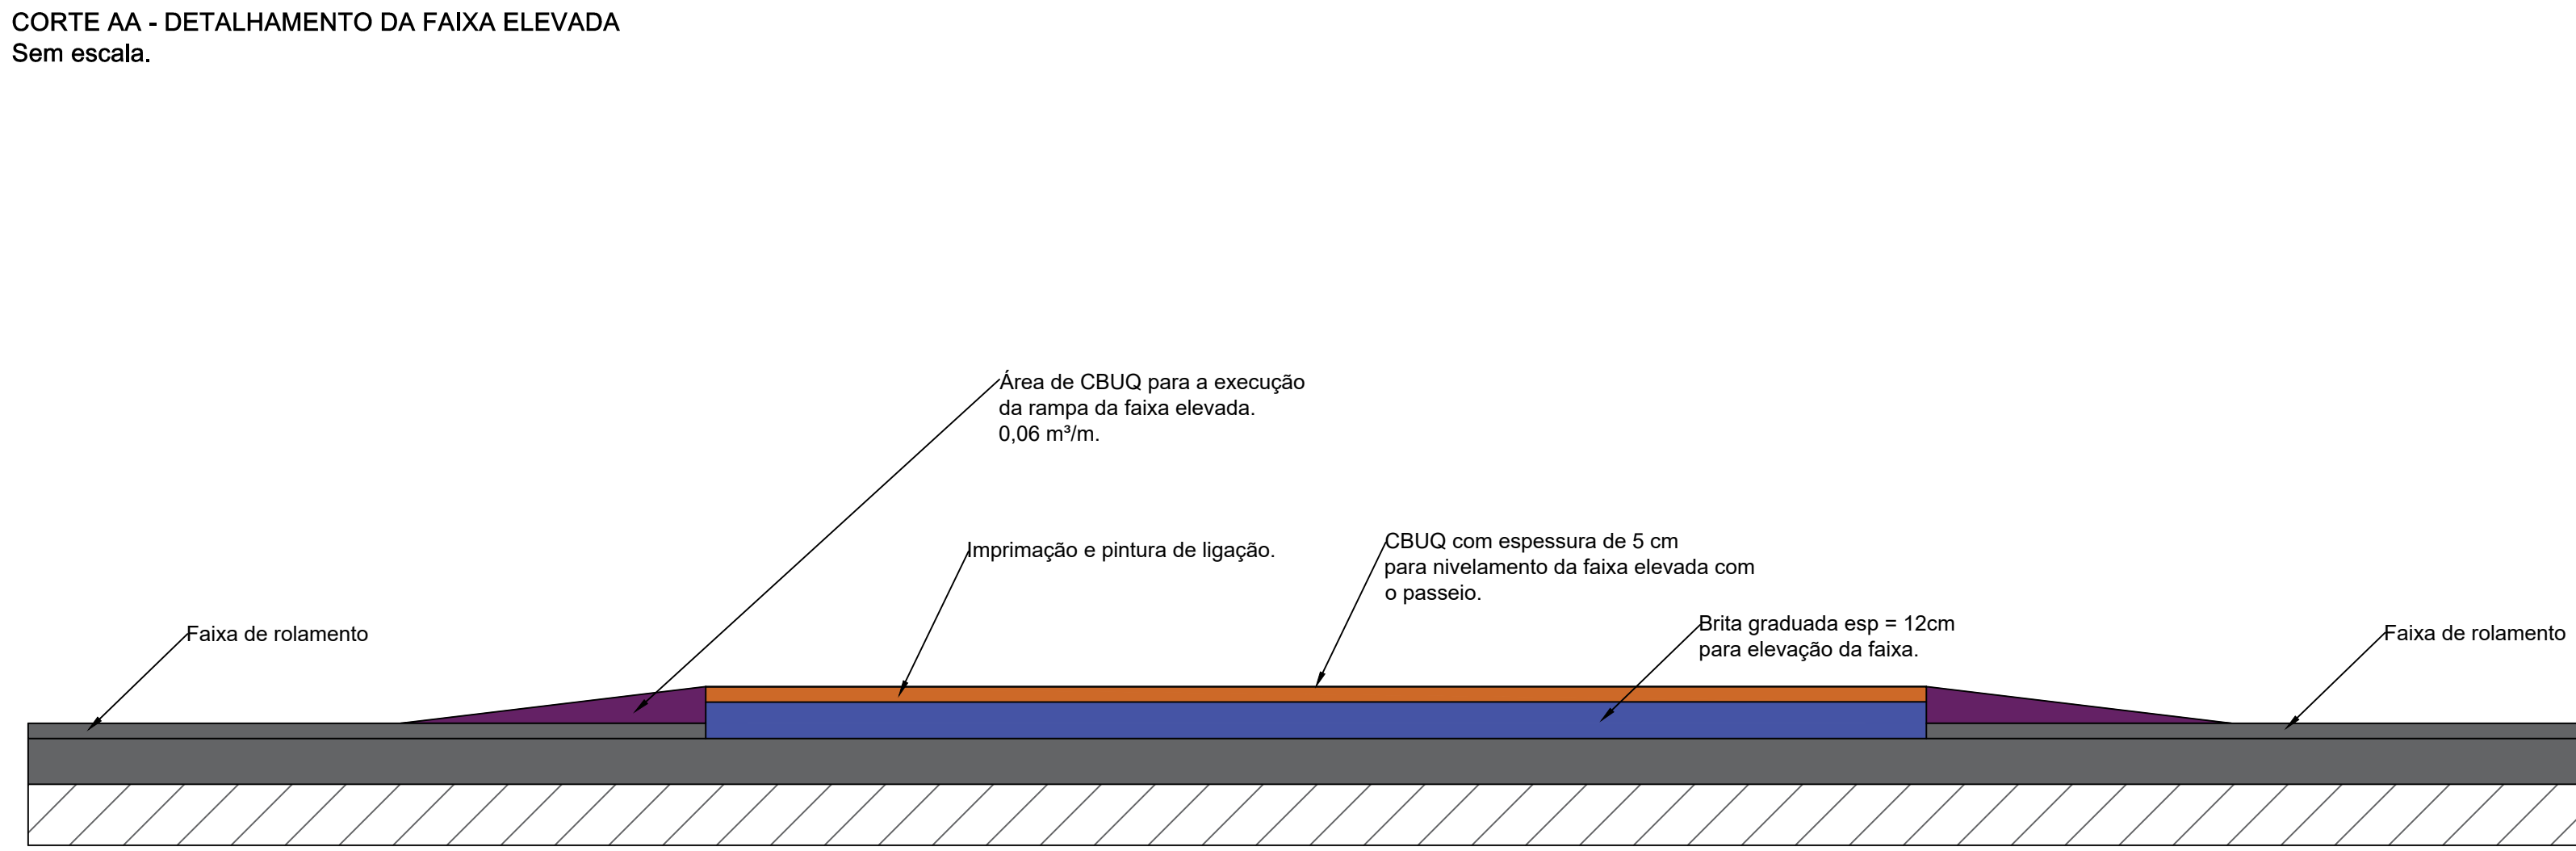

Piso Podotátil	Quantidade	Dimensões	Área Total(m²)
Alerta	256	25x25	16
Direcional	905	25x25	56,525

Pinturas	Coloração	Quantidade (m²)
Faixa de Pedestre	Cor Branca	16
Faixa de Pedestre	Cor Amarela	5,5
Faixa de Divisão de Fluxo	Cor Amarela	14

Faixa Elevada de Pedestres	Quantidades	unid.
CBUQ	4,16	m²
Brita Graduada	6,24	m³
Placa de Sinalização	4	unidade
Tubo Drenagem 75mm	48	metros

Calçamento	Área dos Acessos
Piso Intertravado	85 m²

PROJETO

GERÊNCIA DE PROJETOS
DENIS DE SOUZA SILVA
COORDENAÇÃO DE PROJETOS
GERALDO LUIZ TAKAO FILHO
RESPONSÁVEL TÉCNICO
ENG. CIVIL FLÁVIA C. BARBOSA - CREA: 142.187.842/0
PROJETO
WILLIAM BARADEL LARI

CLIENTE

EMPENHAMENTO

PASSARELA METÁLICA

ENDEREÇO

RUA MARIA CONCEIÇÃO RIBEIRO, BAIRRO FERNANDES
SANTA RITA DO SAPUCAÍ - MINAS GERAIS

ASSUNTO

PROJETO DE SINALIZAÇÃO
PLANTA BAIXA E DETALHAMENTO

DISCIPLINA

SINALIZAÇÃO

FASE DO PROJETO

EXECUTIVO

FOLHA Nº

ÚNICA

DATA FINAL

28/07/2019

ESCALA

IND.

REVISÃO

ROO

ARQUIVO

FAPEPE-PMSRS-PMIE-SIN-PE-ROO.DWG