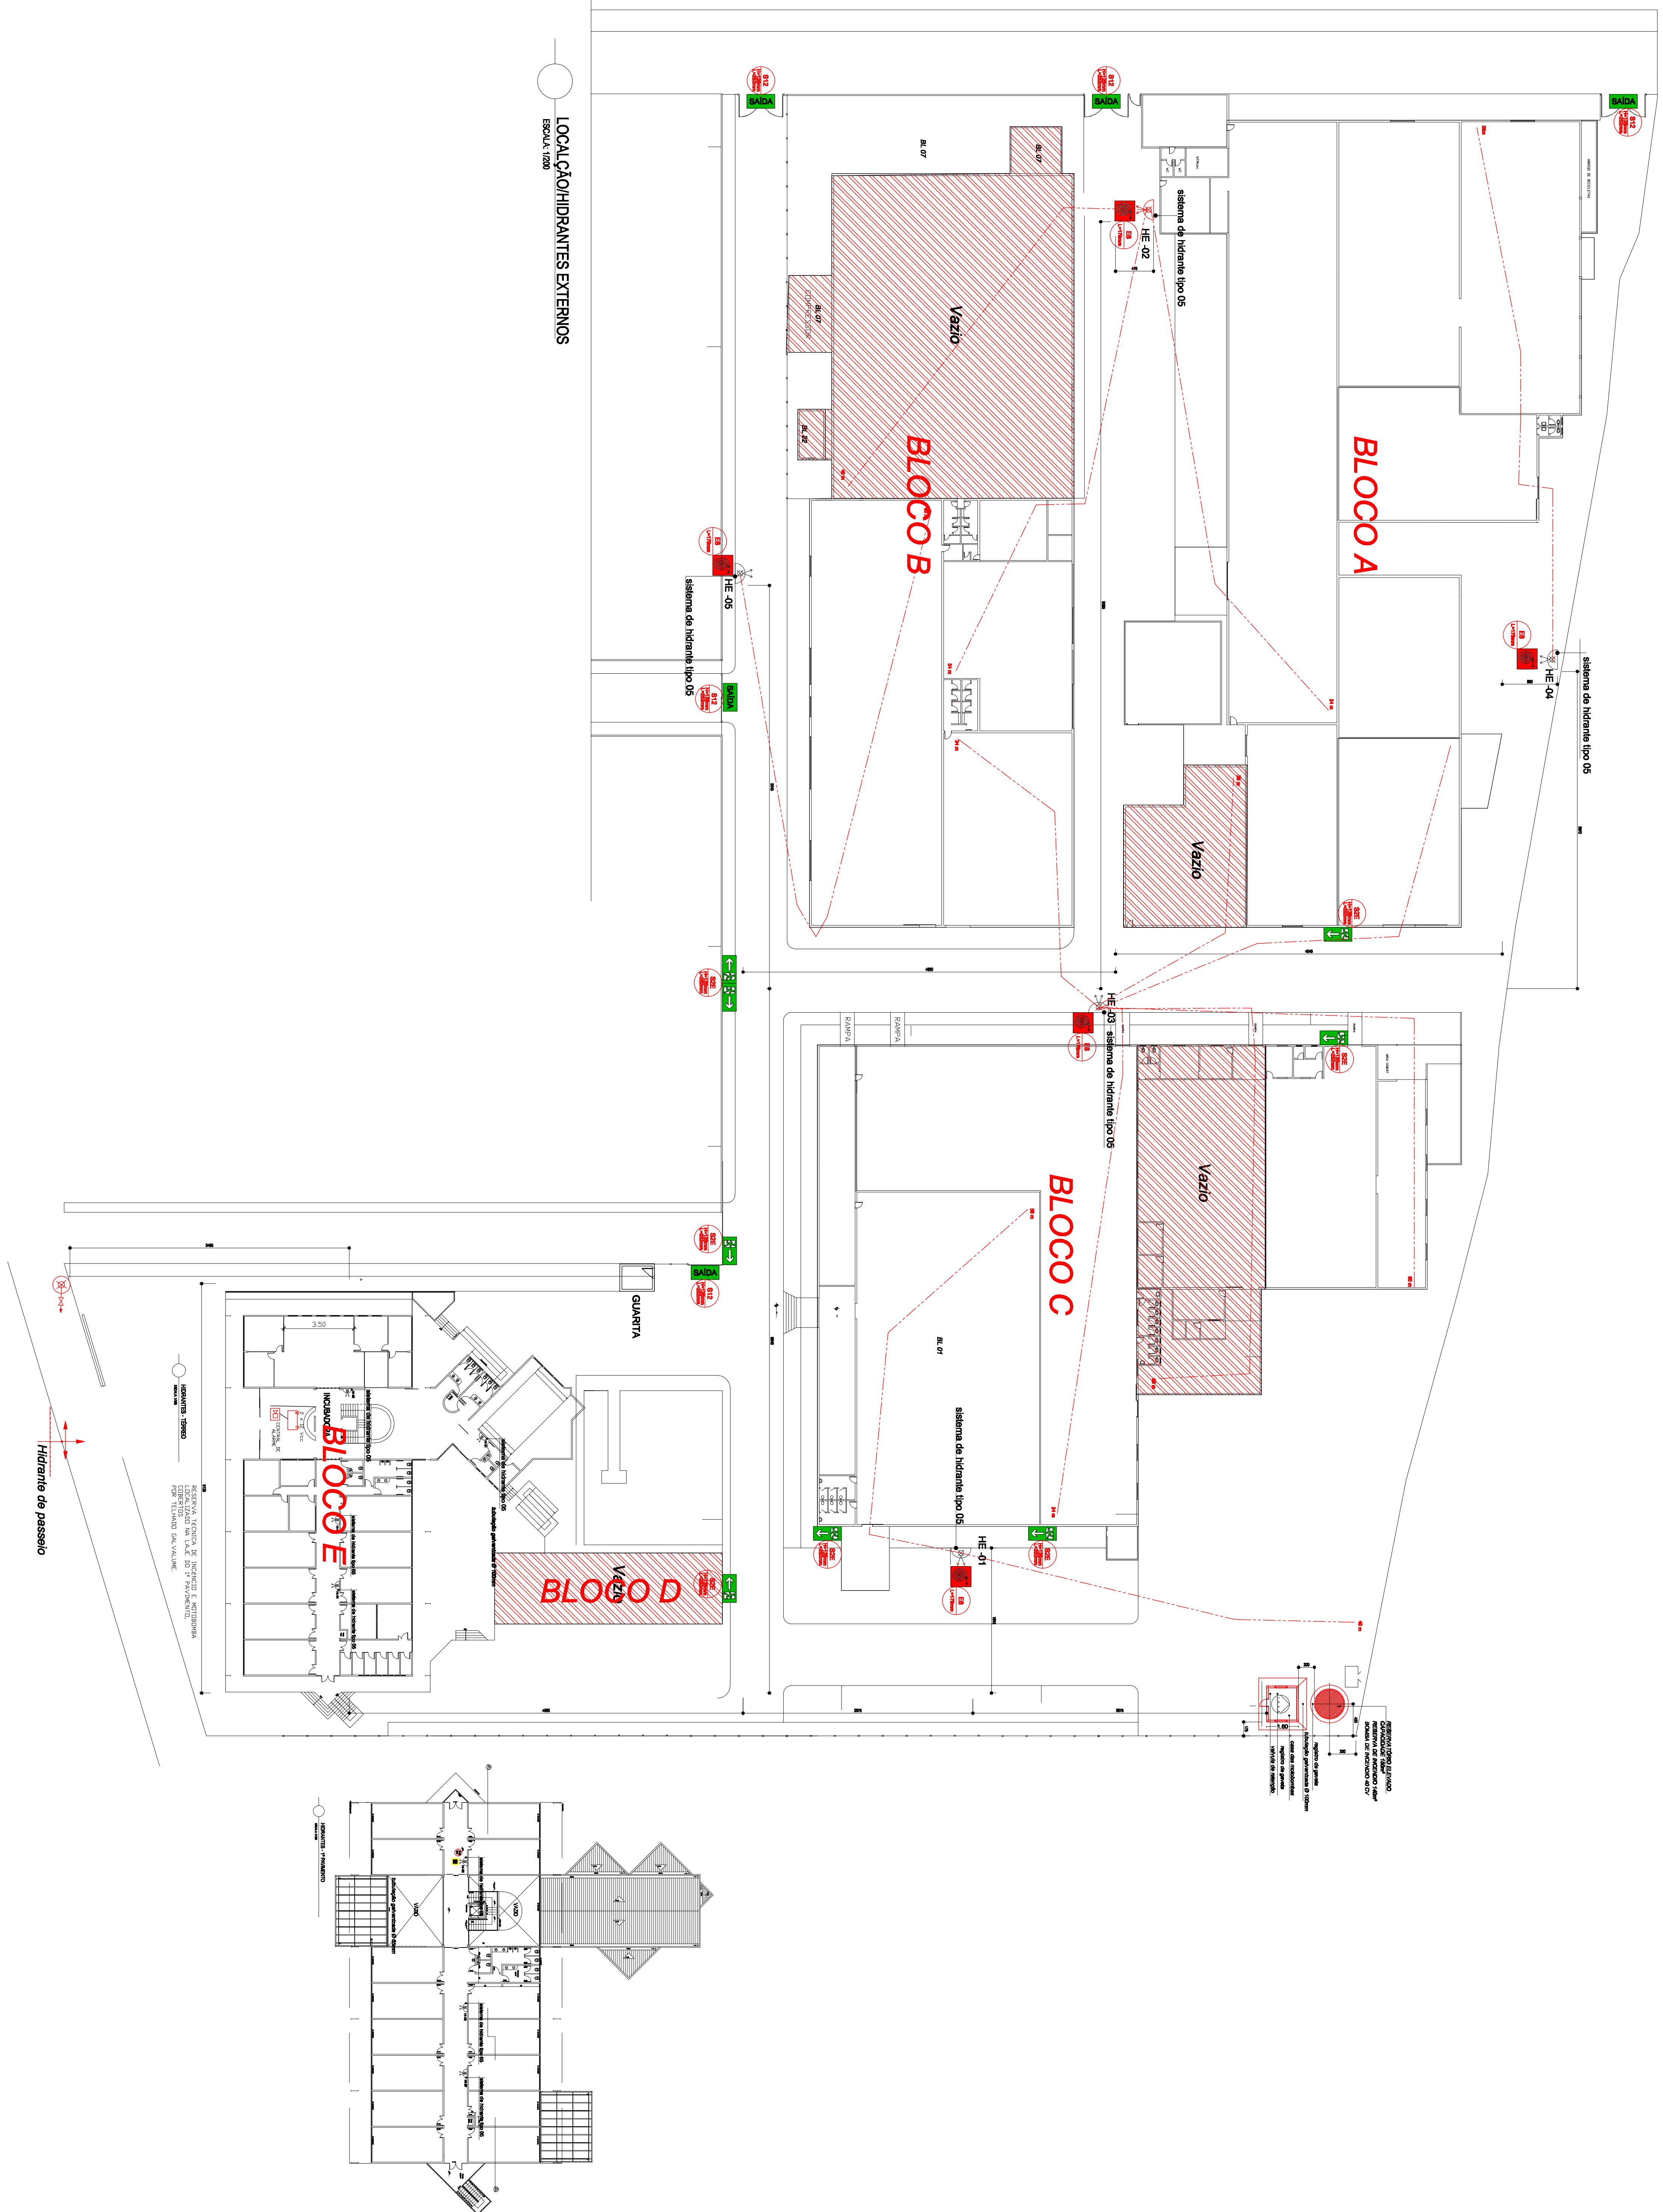


[illegible]

LEGENDA	
	ATENÇÃO
	EXINTEIR DE PA DUNQUE SECO ADE - 44040C
	EXINTEIR DE PA DUNQUE SECO - 404C
	ABRIGO PARA EXINTEIR
	CENTRAL DE DETECÇÃO E ALARME
	AVISADOR SONORO PARA SIRENE
	BOLETIM ATENÇÃO ALARME
	INDICADOR DE SIRENE
	AVISADOR DE SIRENE E DETECÇÃO
	RESERVA DE INCHENHO
	RESERVA TÉCNICO DE INCHENHO
	DETECÇÃO DE FUMOS NA REDE DE FOGA
	SINAL FOGA NA REDE DE FOGA
	RETRORREFLEXIVA LULA DETECÇÃO DE INCHENHO
	RETRORREFLEXIVO DE DETECÇÃO
	LUMINOSIDADE DE DETECÇÃO

Local: A/ PRIMEIRO ANDAR, DA SALA MUNICÍPAL SANTA RITA DO SAPUCAIA	PROJETO DE PROTEÇÃO CONTRA INCÊNDIO E PÂNICO
---	--