


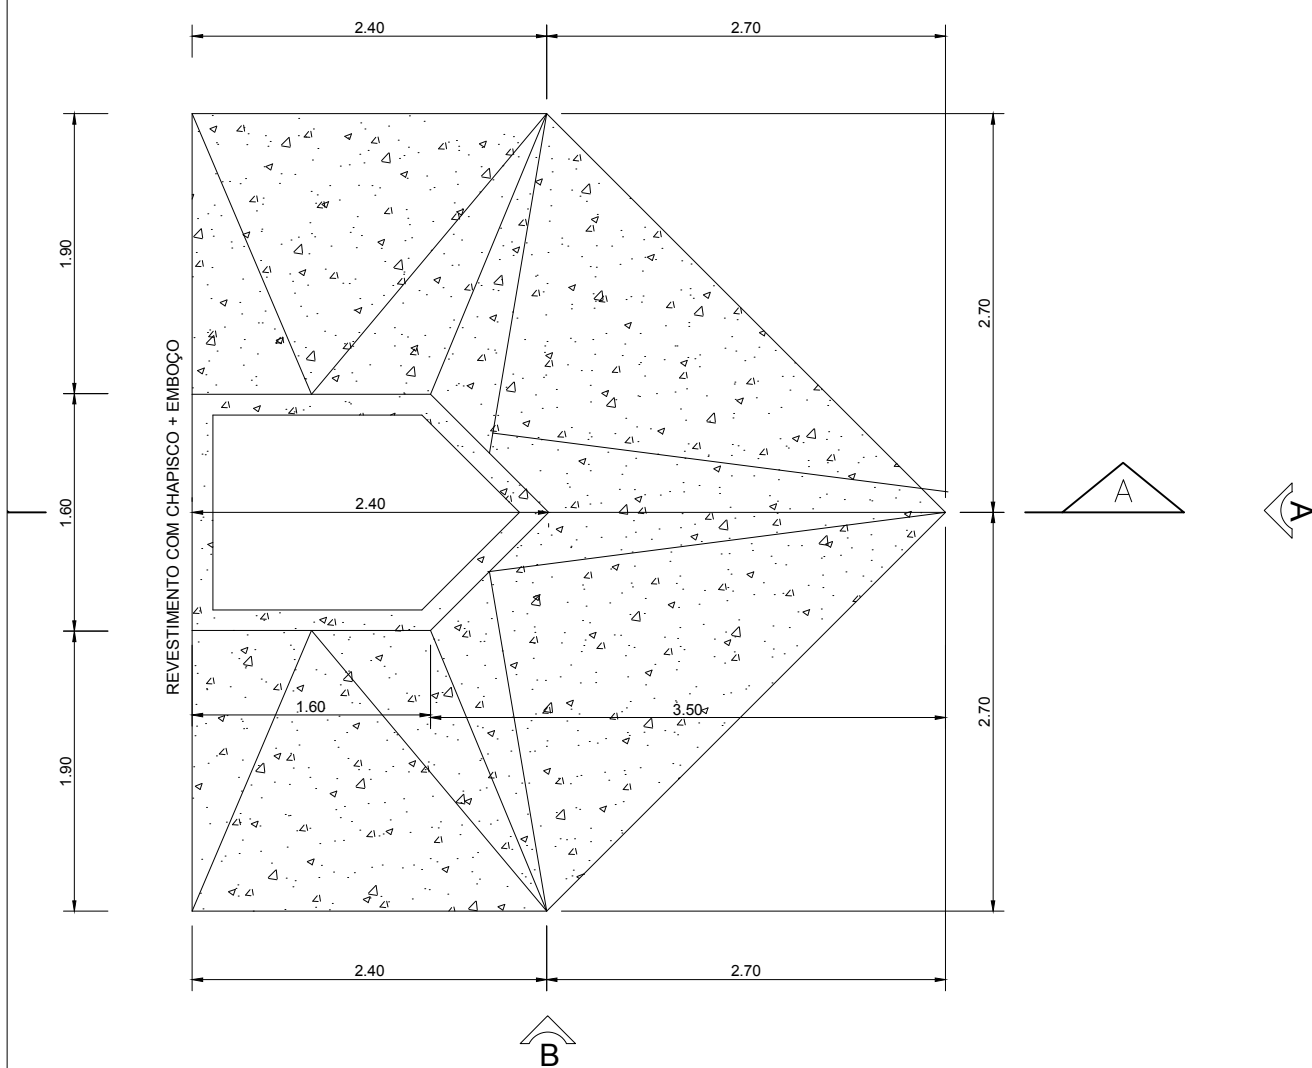
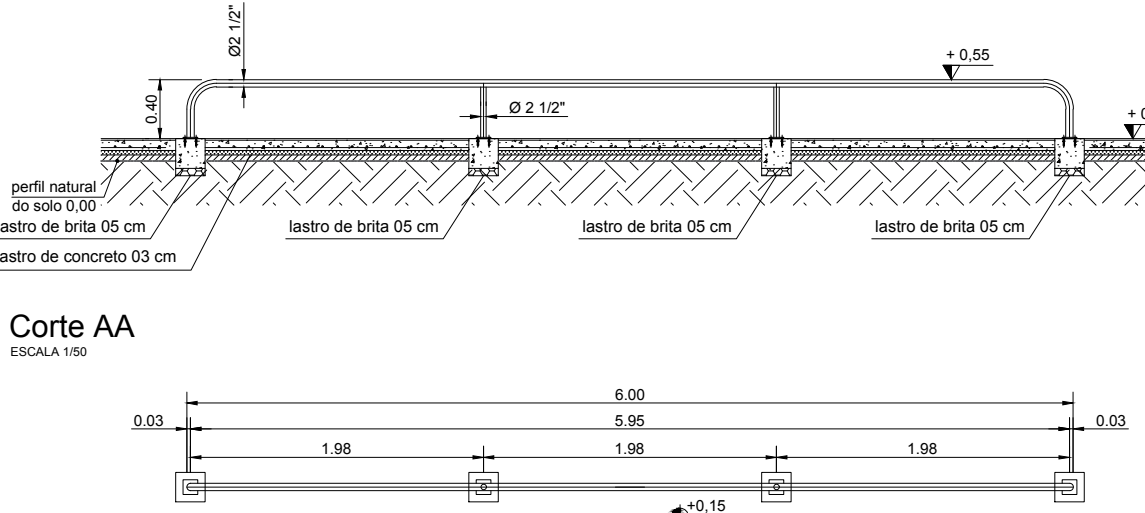


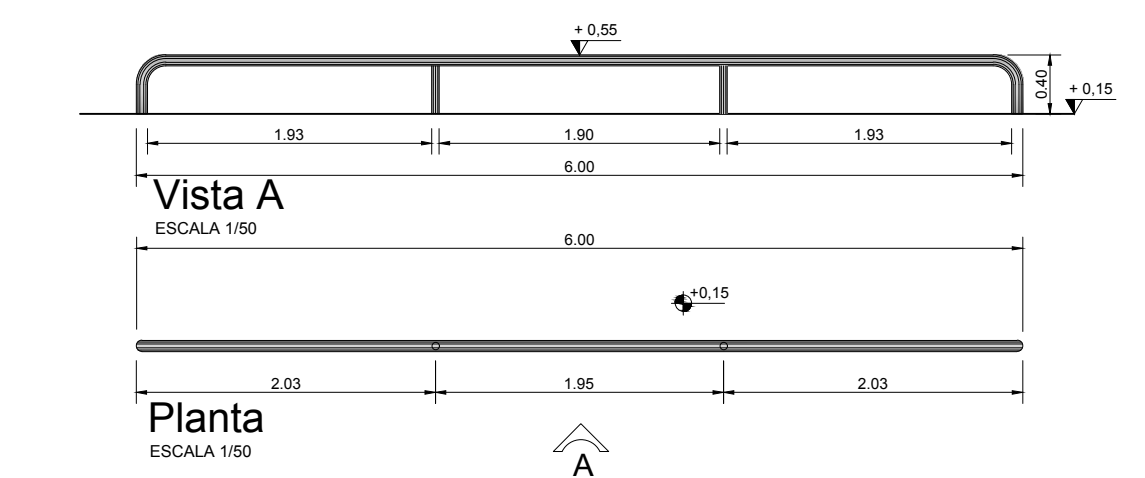


Planta - Equipamento 01
ESCALA 1/50

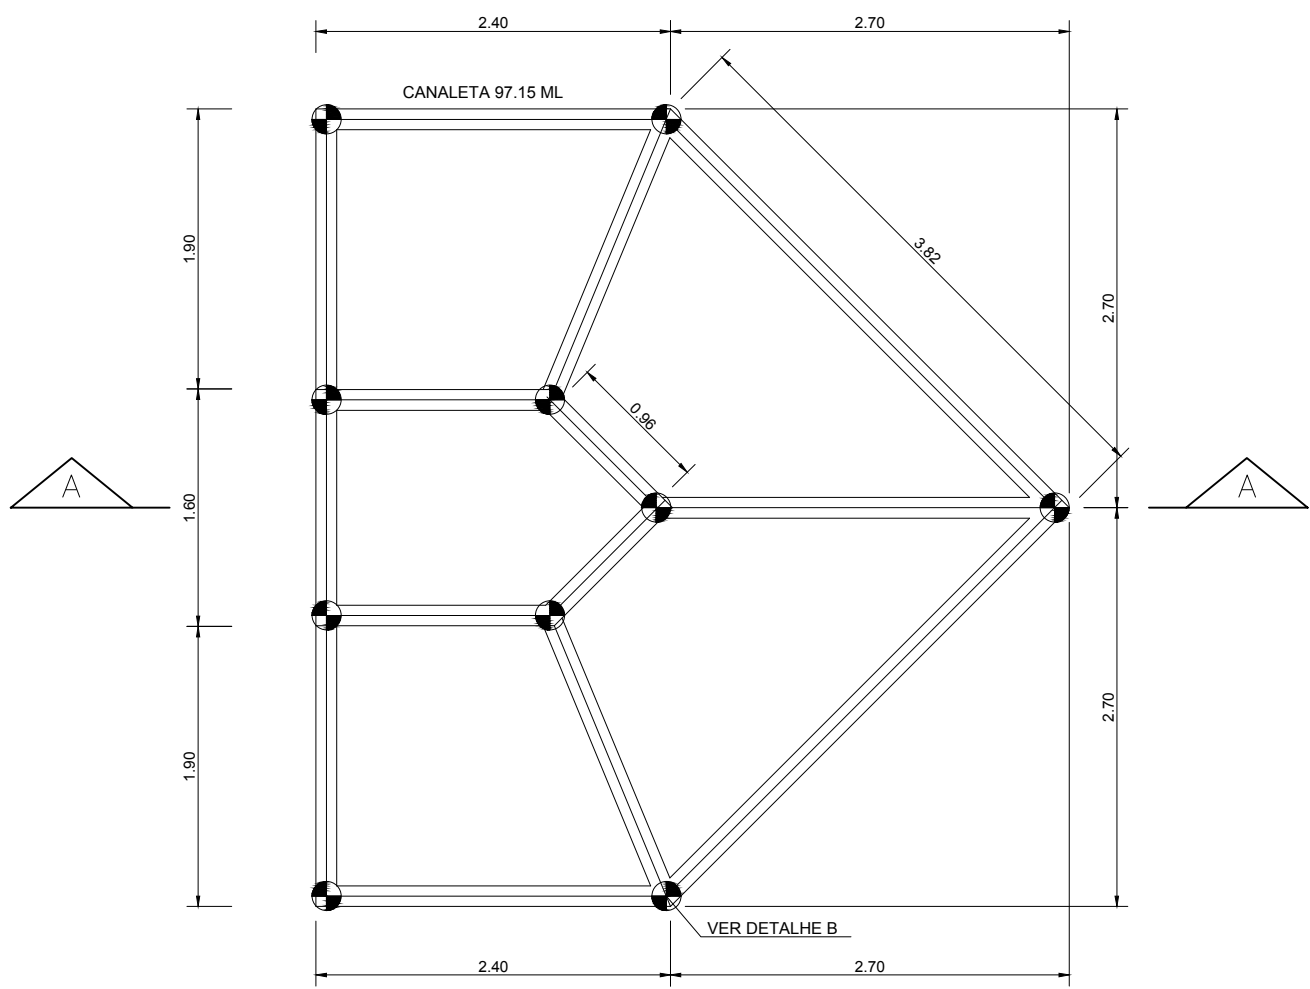


Planta - Equipamento 02
ESCALA 1/50

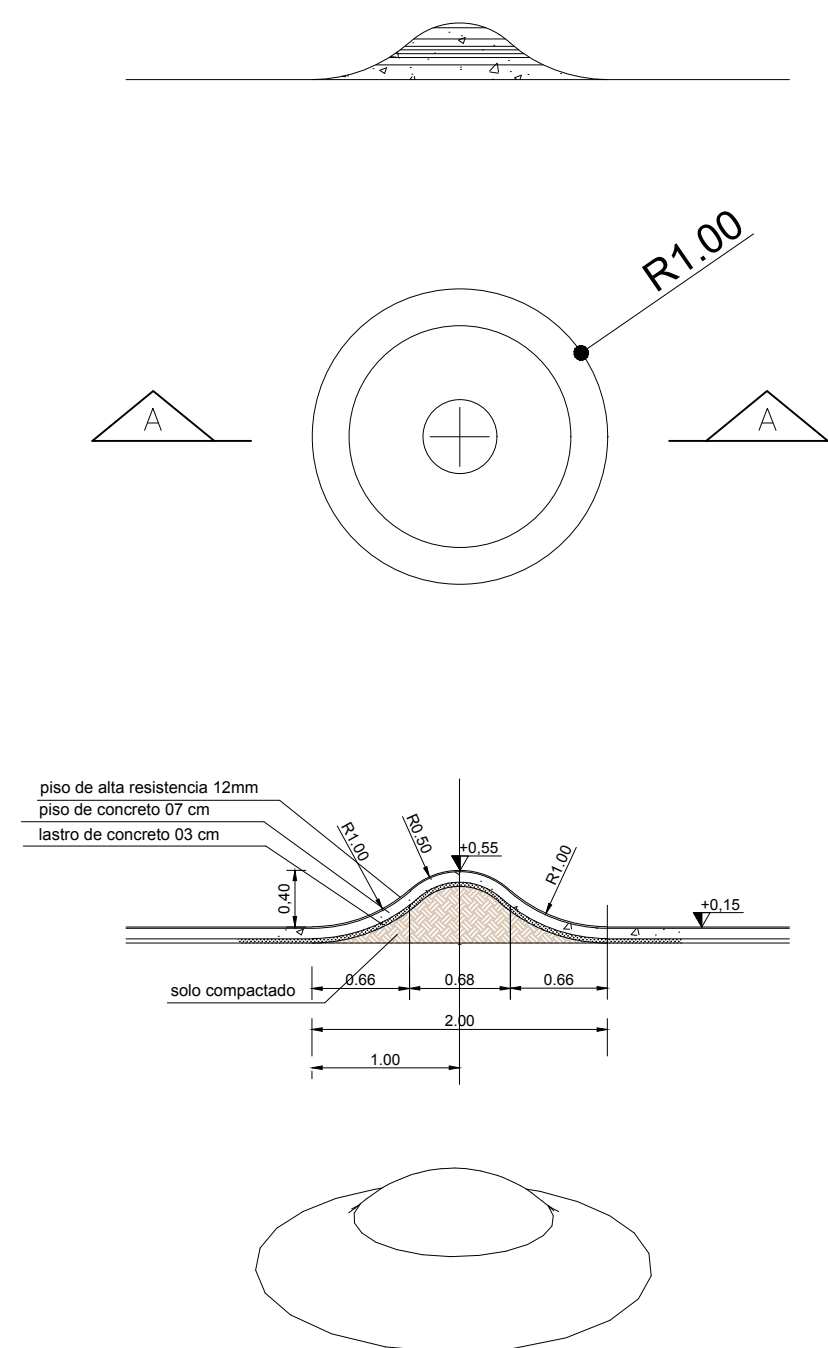


EQUIPAMENTO 03

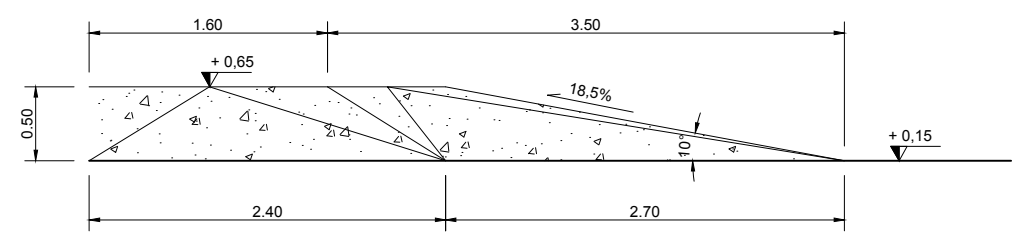


Vista B
ESCALA 1/50

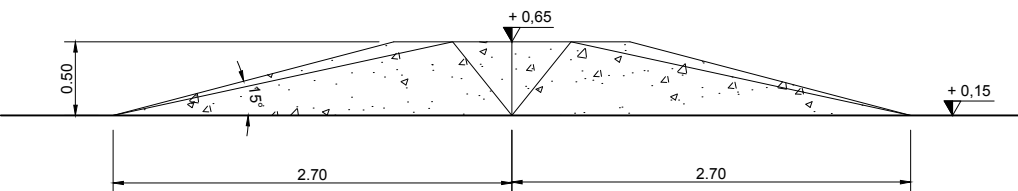


Vista A
ESCALA 1/50

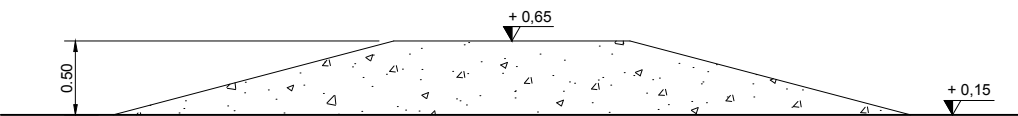


Vista C
ESCALA 1/50

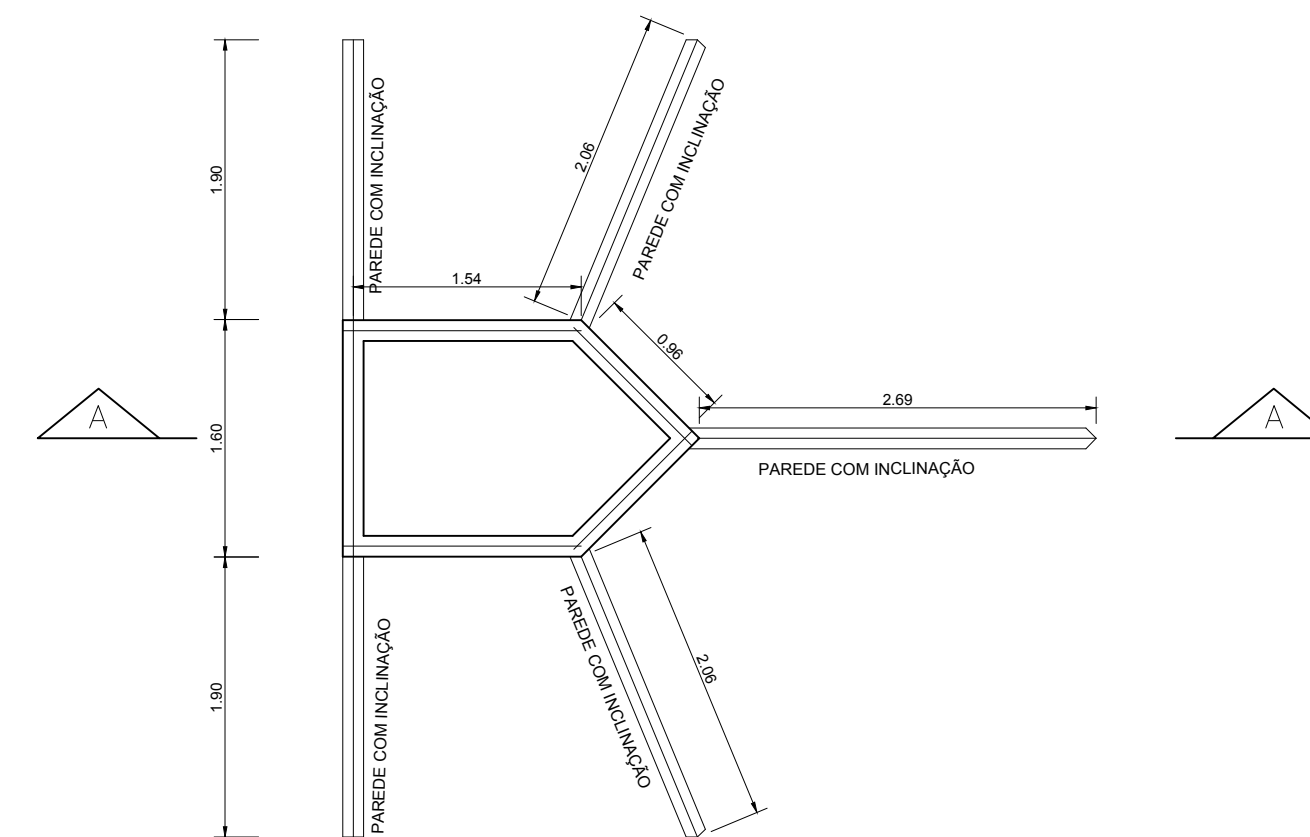


EQUIPAMENTO 02

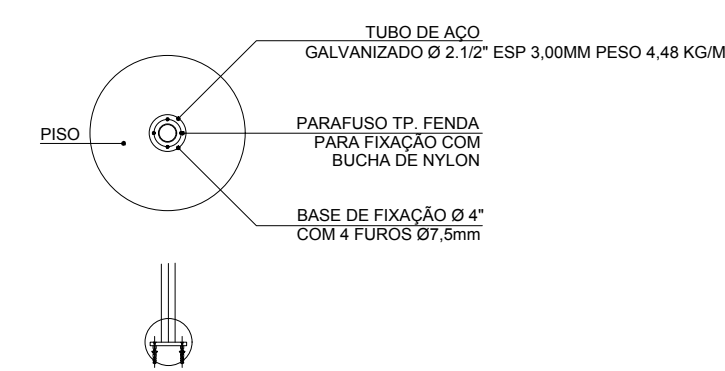


EQUIPAMENTO 02

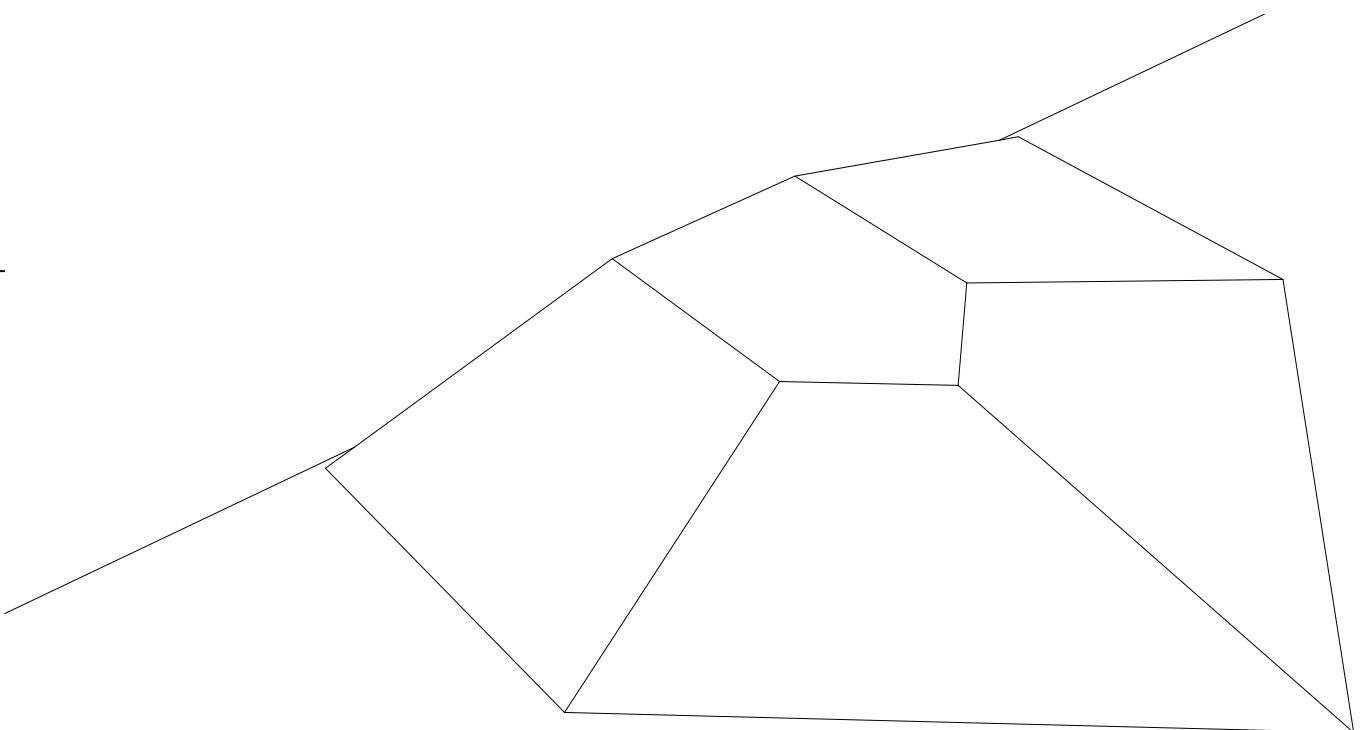

EQUIPAMENTO 01

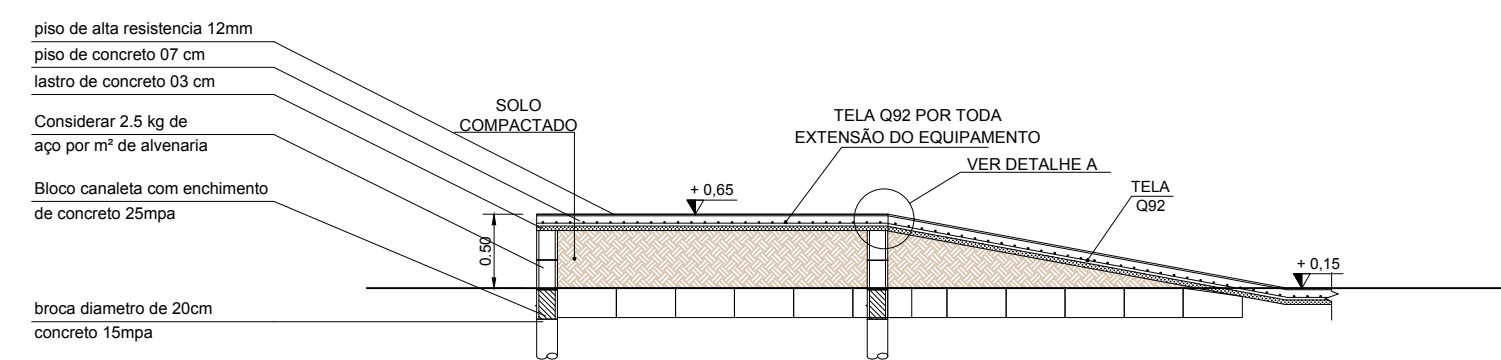

Corte AA
ESCALA 1/50

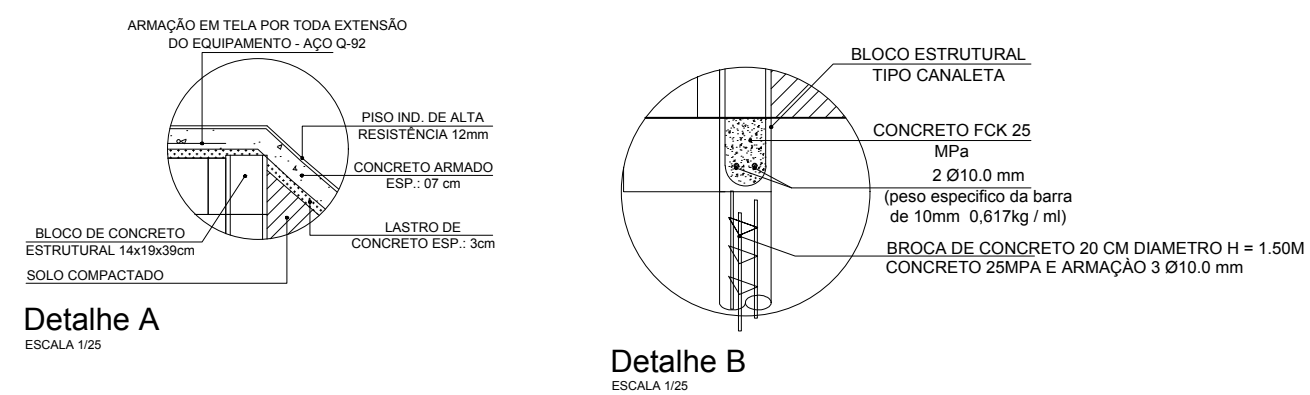

EQUIPAMENTO 01

APROVAÇÕES:			
APROVAÇÕES:			
EDIFICAÇÃO	ÁREA DO TERRENO	40.496,25 m²	
	ÁREA PISO TÉRREO	575, 71 m²	
	ÁREA DO TOTAL EDIFICADA	575, 71 m²	
	ÁREA A DEMOLIR	-	
TERRENO	SITUAÇÃO:		
REQUERENTE	RESPONSÁVEL TÉCNICO:		CREA MG:
	Eng. Civil ARAN MONTEIRO CHIARINI		214.579/D
	RESPONSÁVEL EXECUÇÃO:		
	Eng. Civil ARAN MONTEIRO CHIARINI		214.579/D
	PROPRIETÁRIO:		C.N.P.J.:
	MUNICÍPIO DE SANTA RITA DO SAPUCAÍ – MG		18.192.898/0001–02
PROJETO	TÍTULO:		
	E2.2 – CONSTRUÇÃO DE PISTA DE SKATE		
	DETALHE:		
	DETALHES EQUIPAMENTOS 01; 02 e 03		
	ENDEREÇO DA OBRA:	QUADRA:	DATA:
	RUA MARIA CONCEIÇÃO RIBEIRO	—	10/03/2020
BARRO:	JARDIM DAS PALMEIRAS	LOTE:	FOLHA:
		A.1	3/7
CIDADE:	SANTA RITA DO SAPUCAÍ - MG		ZONA:
			22