
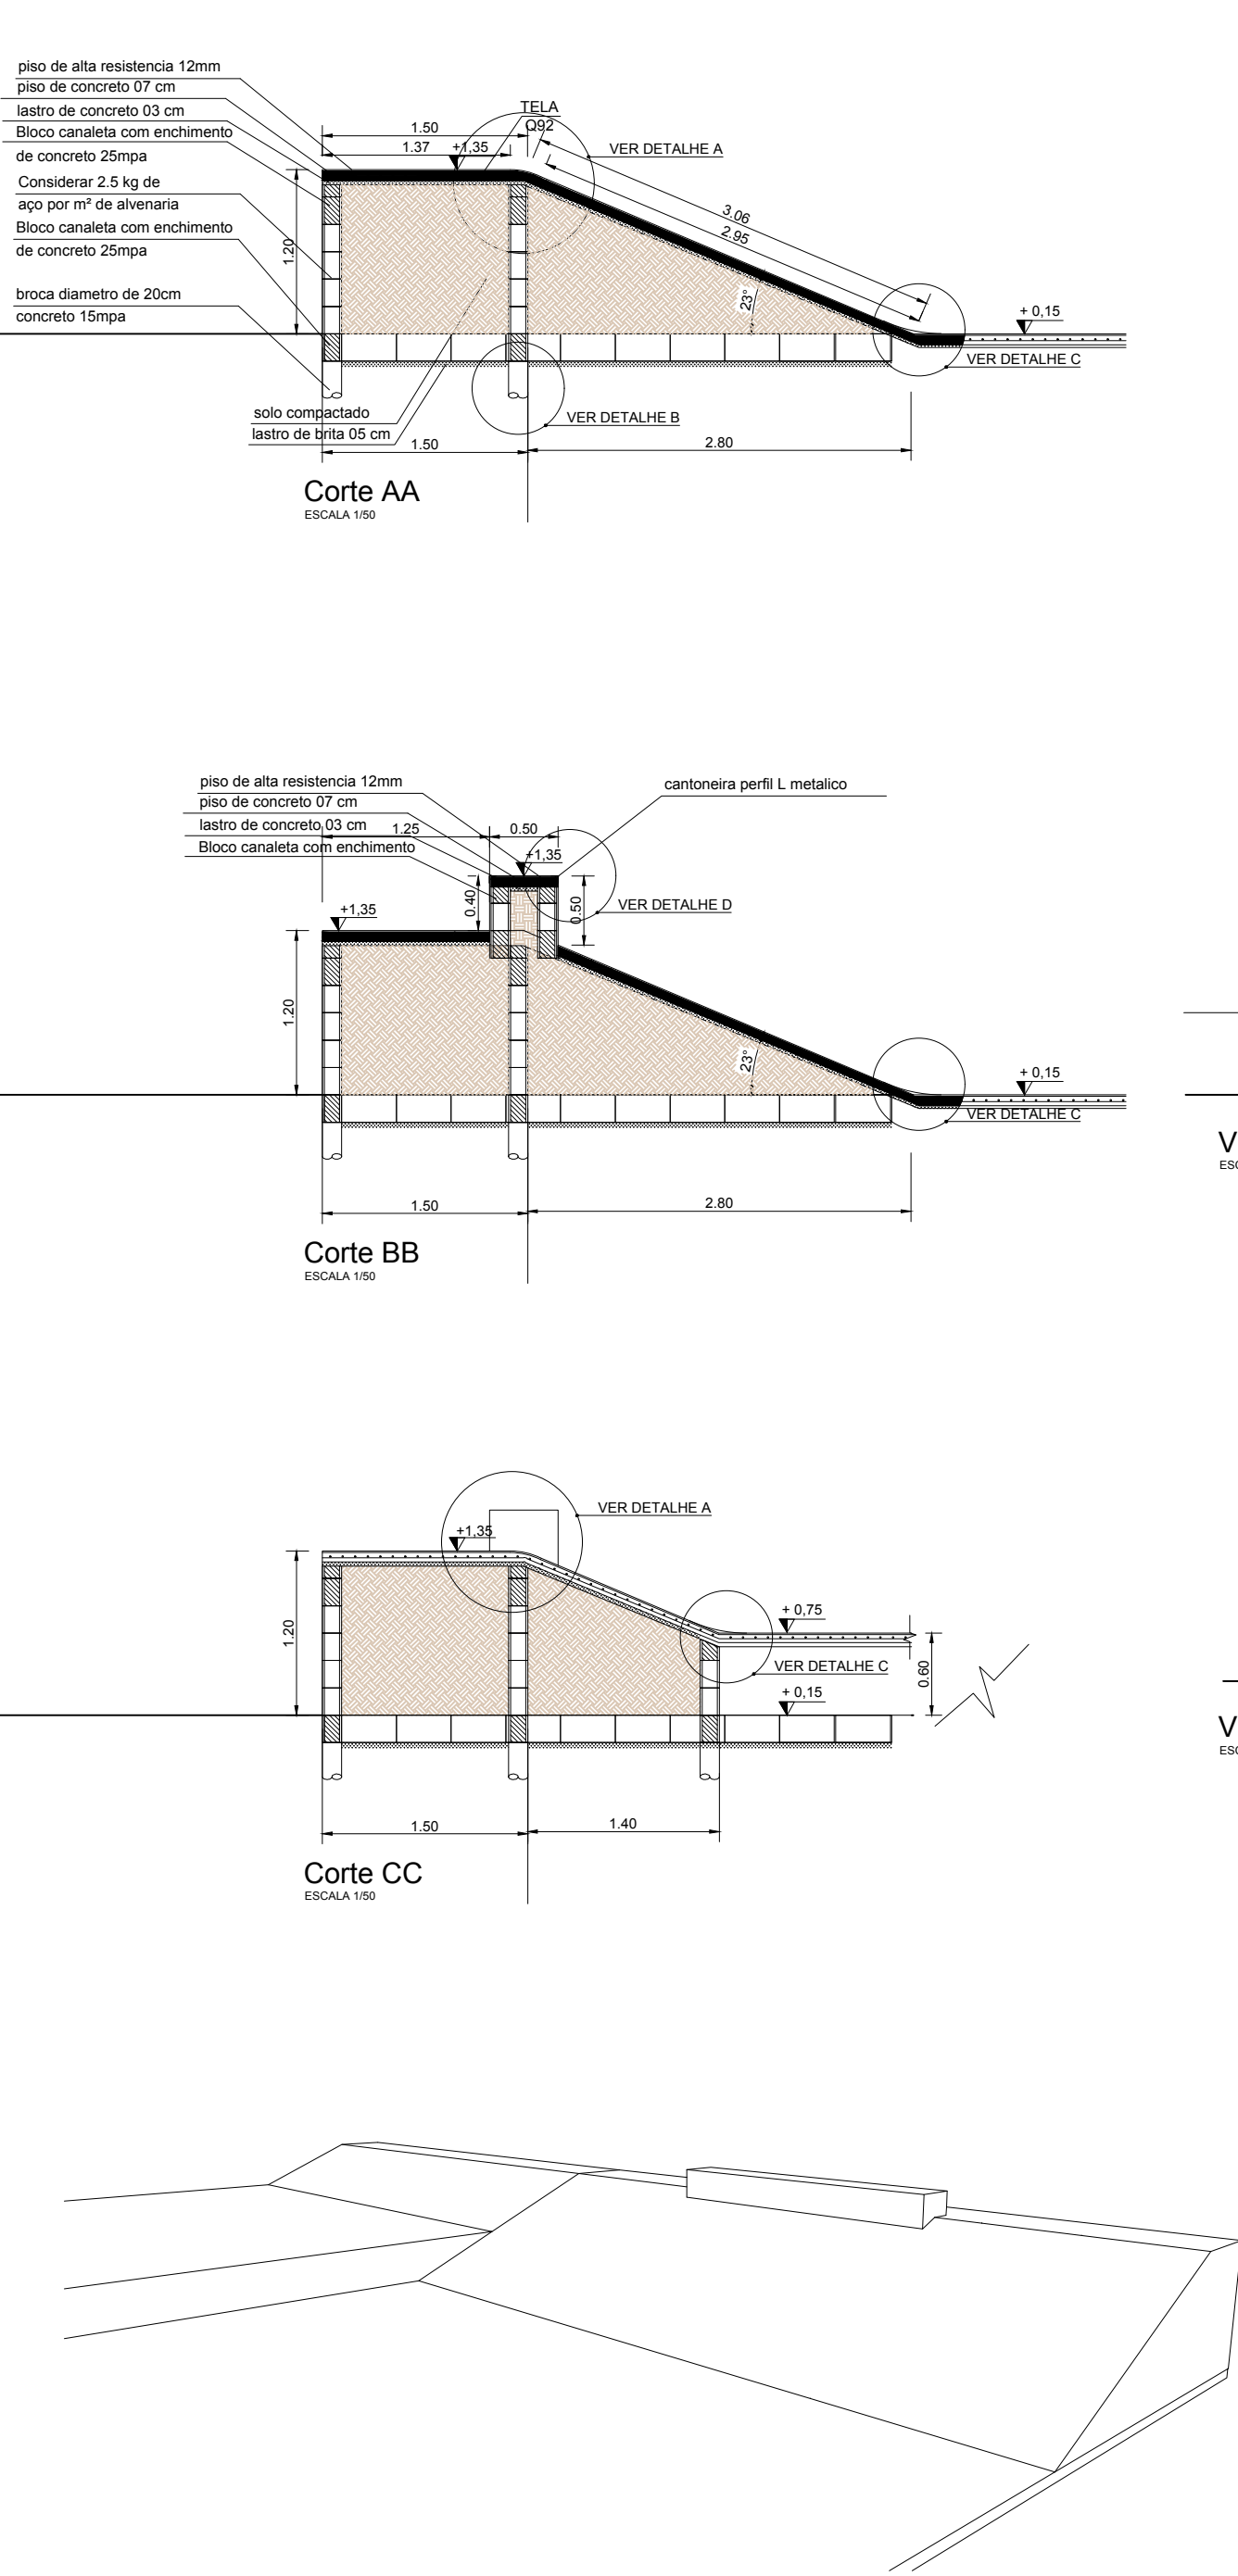


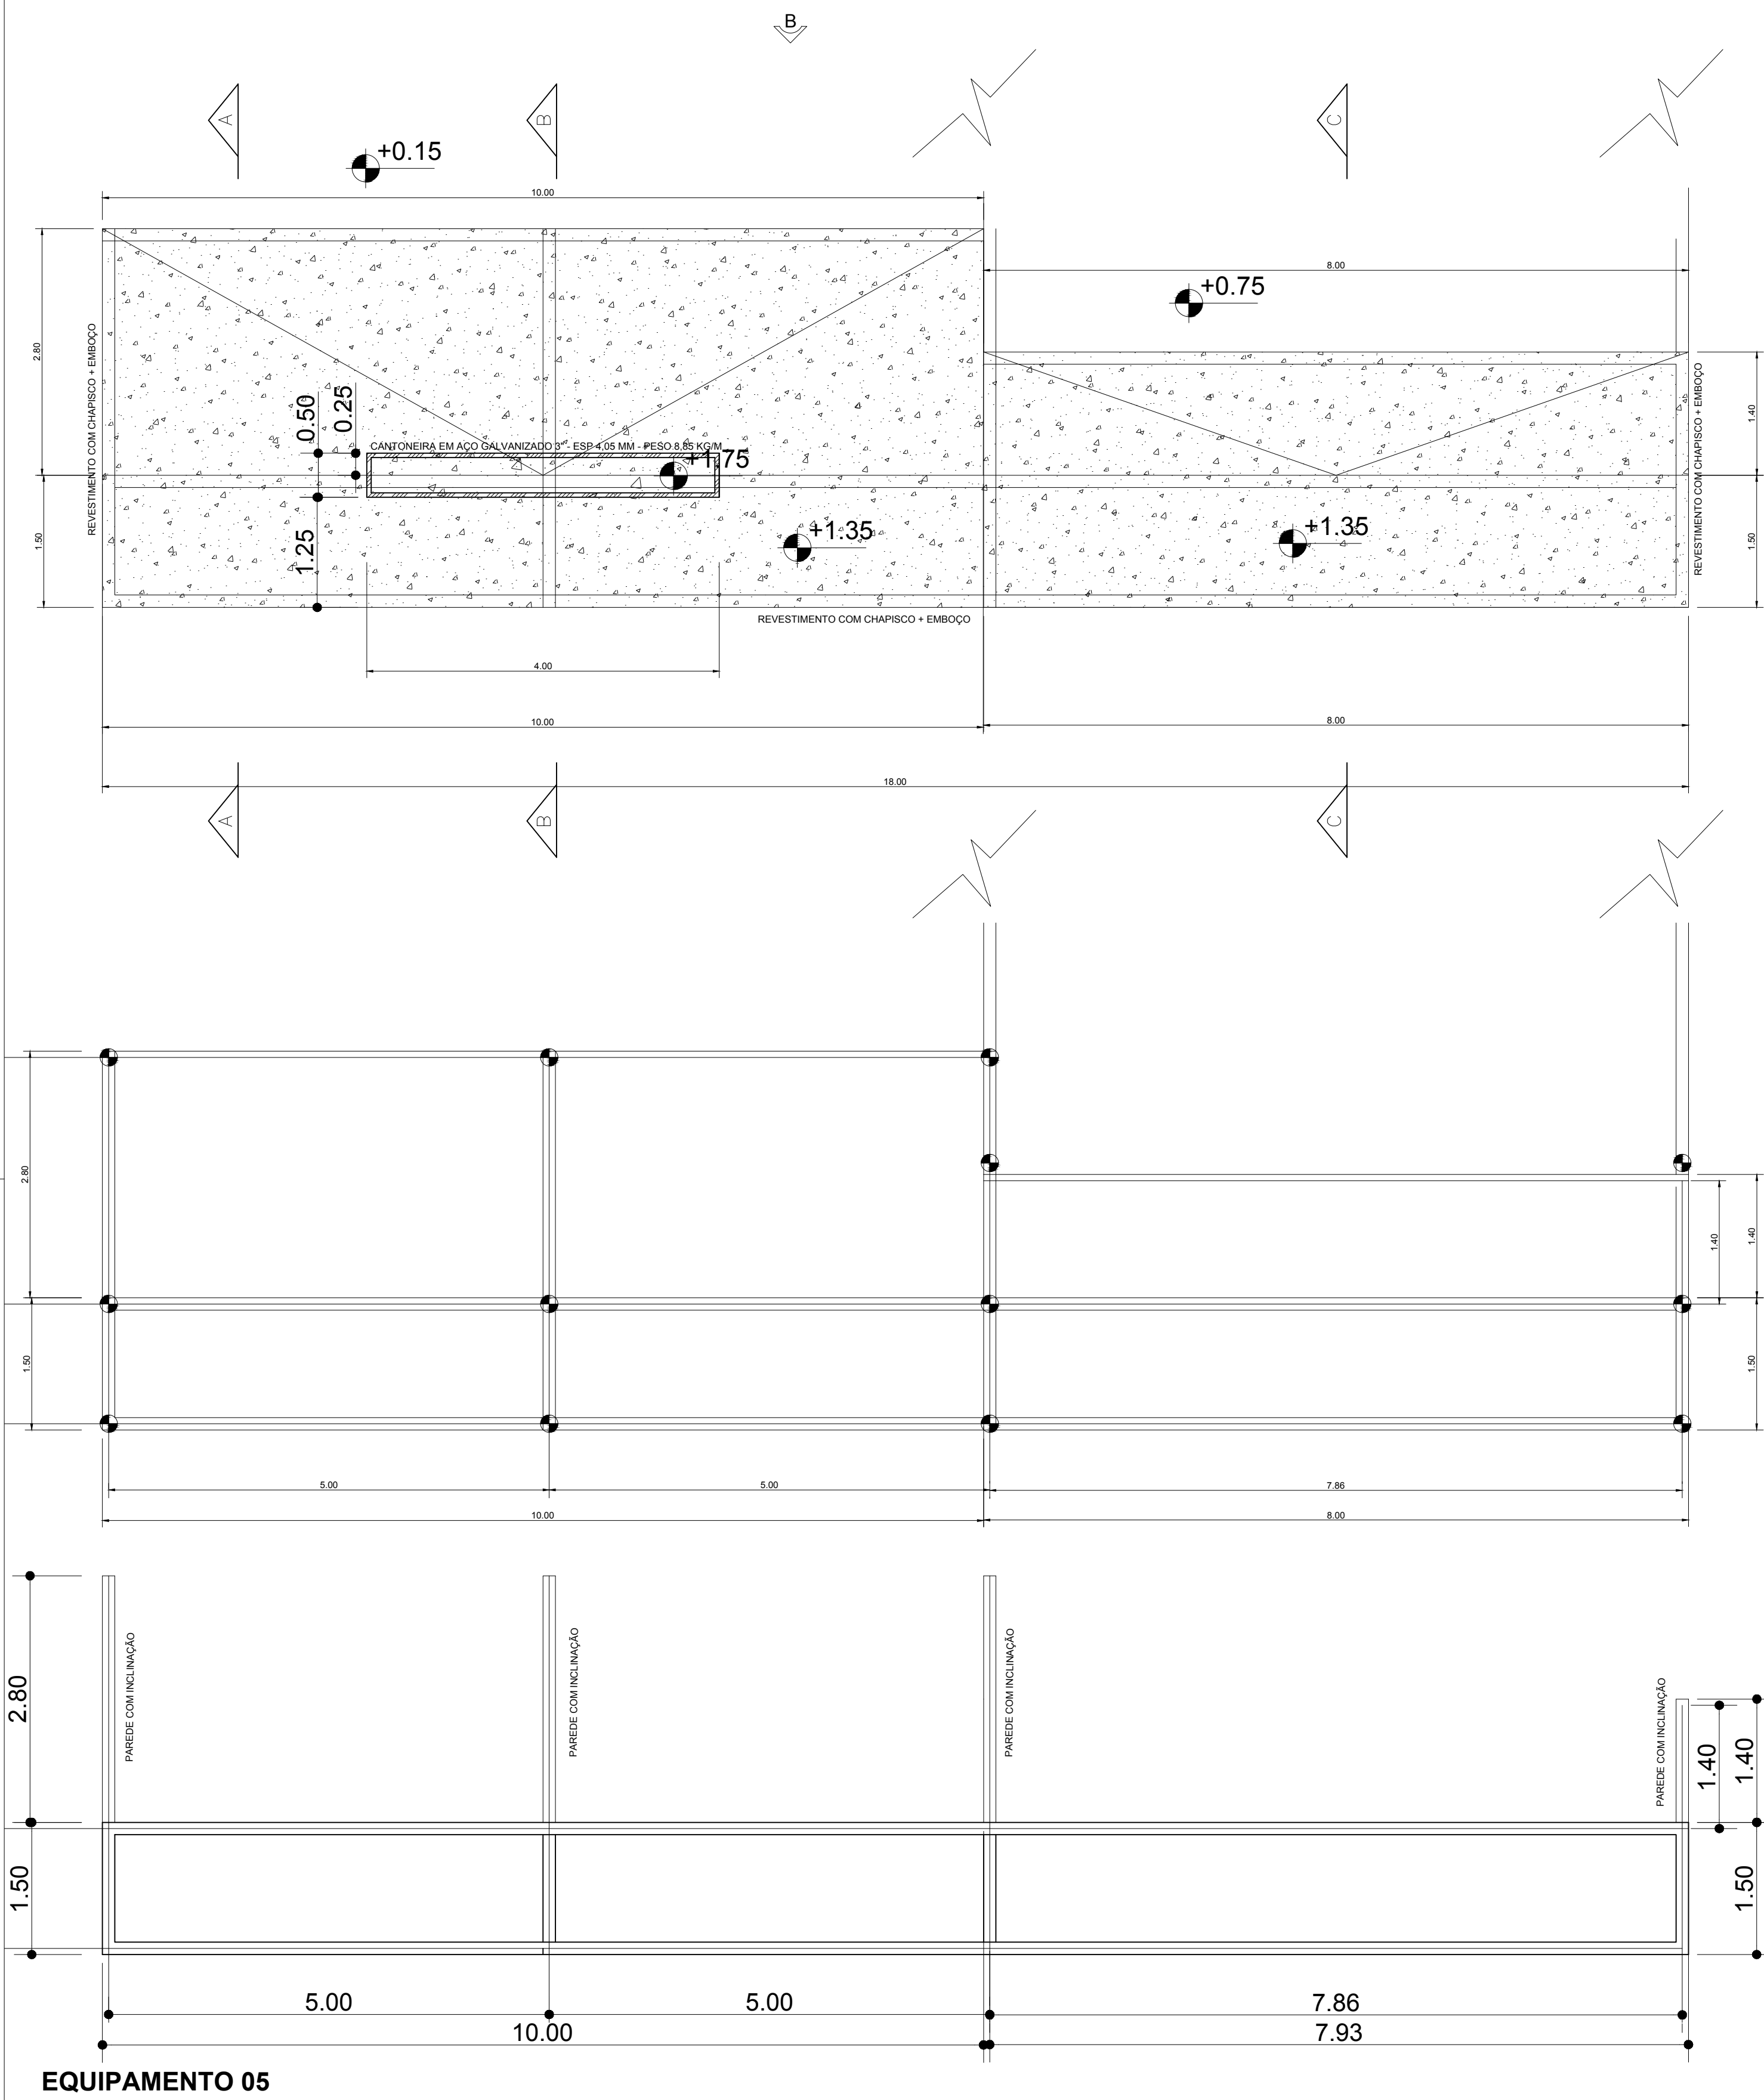

APROVAÇÕES:			
APROVAÇÕES:			
EDIFICAÇÃO	ÁREA DO TERRENO	40.496,25 m²	
	ÁREA PISO TÉRREO	575, 71 m²	
	ÁREA DO TOTAL EDIFICADA	575, 71 m²	
	ÁREA A DEMOLIR	-	
TERRENO	SITUAÇÃO:		
REQUERENTE	RESPONSÁVEL TÉCNICO:		CREA MG:
	Eng. Civil ARAN MONTEIRO CHIARINI		214.579/D
	RESPONSÁVEL EXECUÇÃO:		
	Eng. Civil ARAN MONTEIRO CHIARINI		214.579/D
	PROPRIETÁRIO:		C.N.P.J.:
	MUNICÍPIO DE SANTA RITA DO SAPUCAÍ – MG		18.192.898/0001–02
PROJETO	TÍTULO:		
	CATEGORIA DE USO:		
	DETALHE:		
	ENDEREÇO DA OBRA:		
	QUADRA:		
BARRIO:	JARDIM DAS PALMEIRAS		DATA:
	CIDADE:		LOTE:
	SANTA RITA DO SAPUCAÍ - MG		FOLHA:
		ZONA:	