


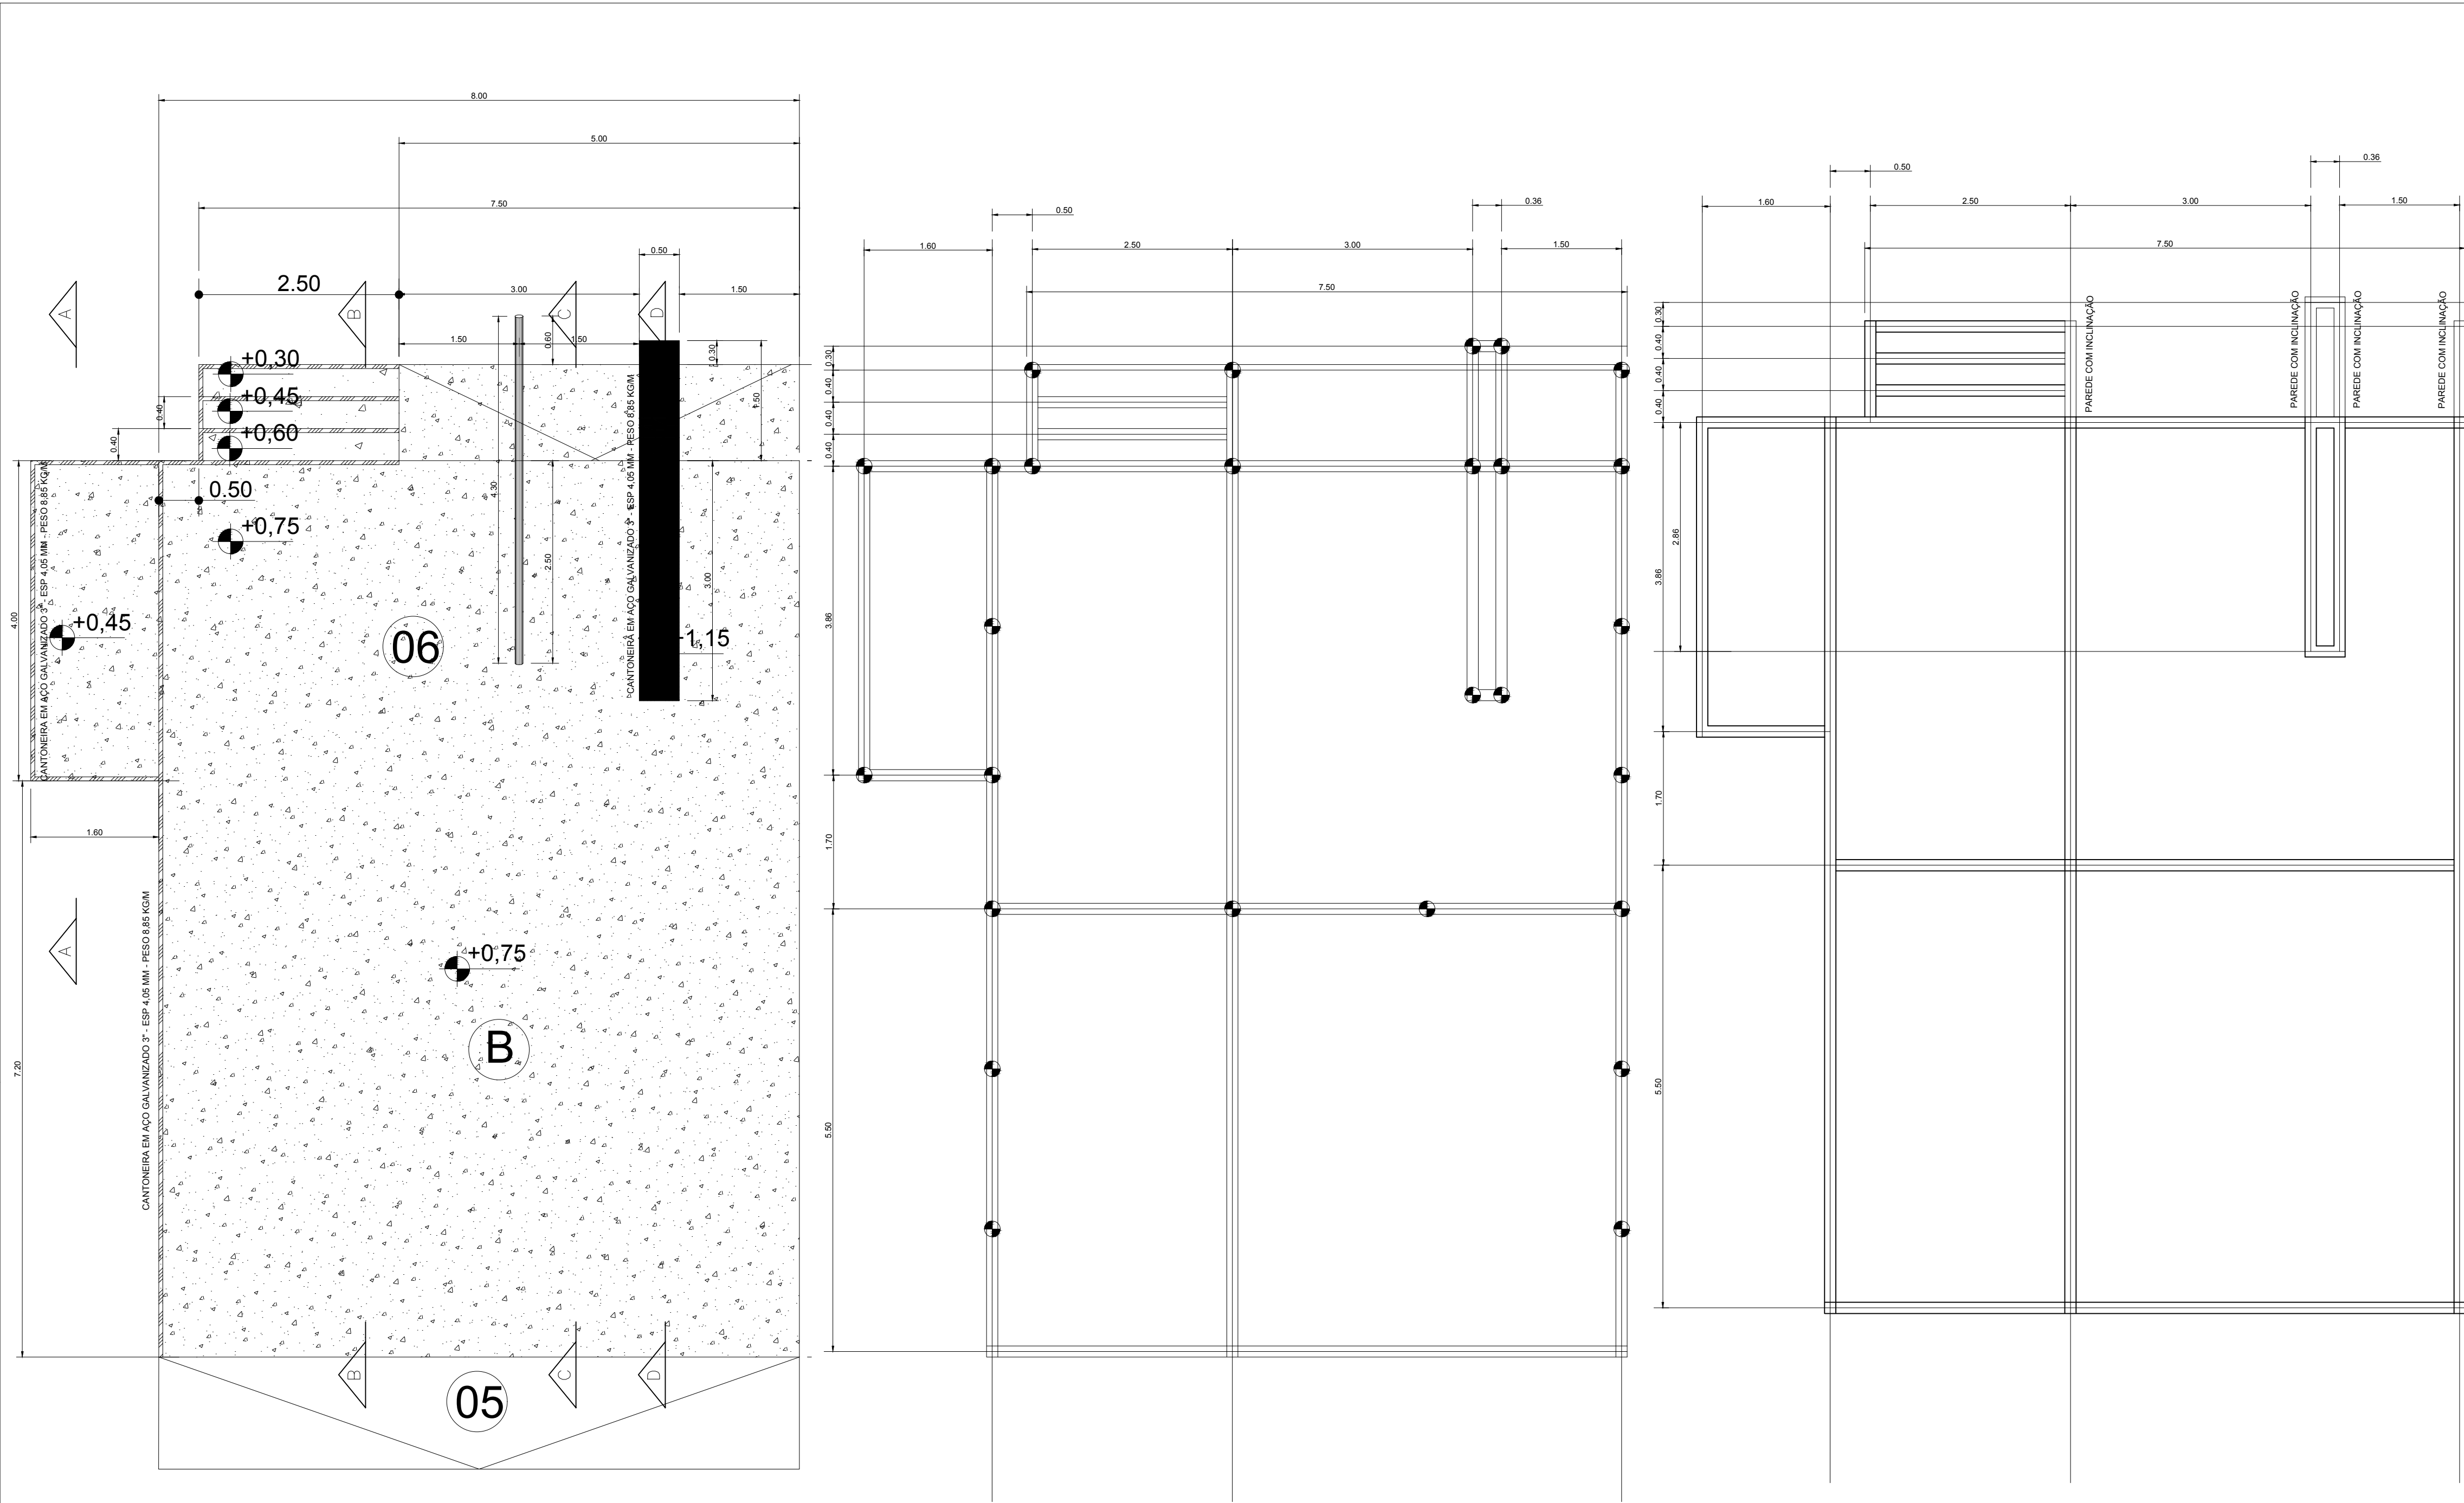

EQUIPAMENTO 06

APROVAÇÕES:			
APROVAÇÕES:			
EDIFICAÇÃO	ÁREA DO TERRENO	40.496,25 m²	
	ÁREA PISO TÉRREO	575, 71 m²	
	ÁREA DO TOTAL EDIFICADA	575, 71 m²	
	ÁREA A DEMOLIR	-	
TERRENO	SITUAÇÃO:		
REQUERENTE	RESPONSÁVEL TÉCNICO:		CREA MG:
	Eng. Civil ARAN MONTEIRO CHIARINI		214.579/D
	RESPONSÁVEL EXECUÇÃO:		
	Eng. Civil ARAN MONTEIRO CHIARINI		214.579/D
PROJETO	PROPRIETÁRIO:		C.N.P.J.:
	MUNICÍPIO DE SANTA RITA DO SAPUCAÍ – MG		18.192.898/0001–02
	TÍTULO:		
	CATEGORIA DE USO:		
PROJETO	DETALHE:		
	ENDEREÇO DA OBRA:		
	BARRIO:		
	CIDADE:		
RUA MARIA CONCEIÇÃO RIBEIRO		QUADRA:	DATA:
JARDIM DAS PALMEIRAS		LOTE:	FOLHA:
SANTA RITA DO SAPUCAÍ - MG		ZONA:	