



PROJETO
P. 1
P. 2
1 PLANTA - NÍVEL QUADRA
ESCALA 1:100

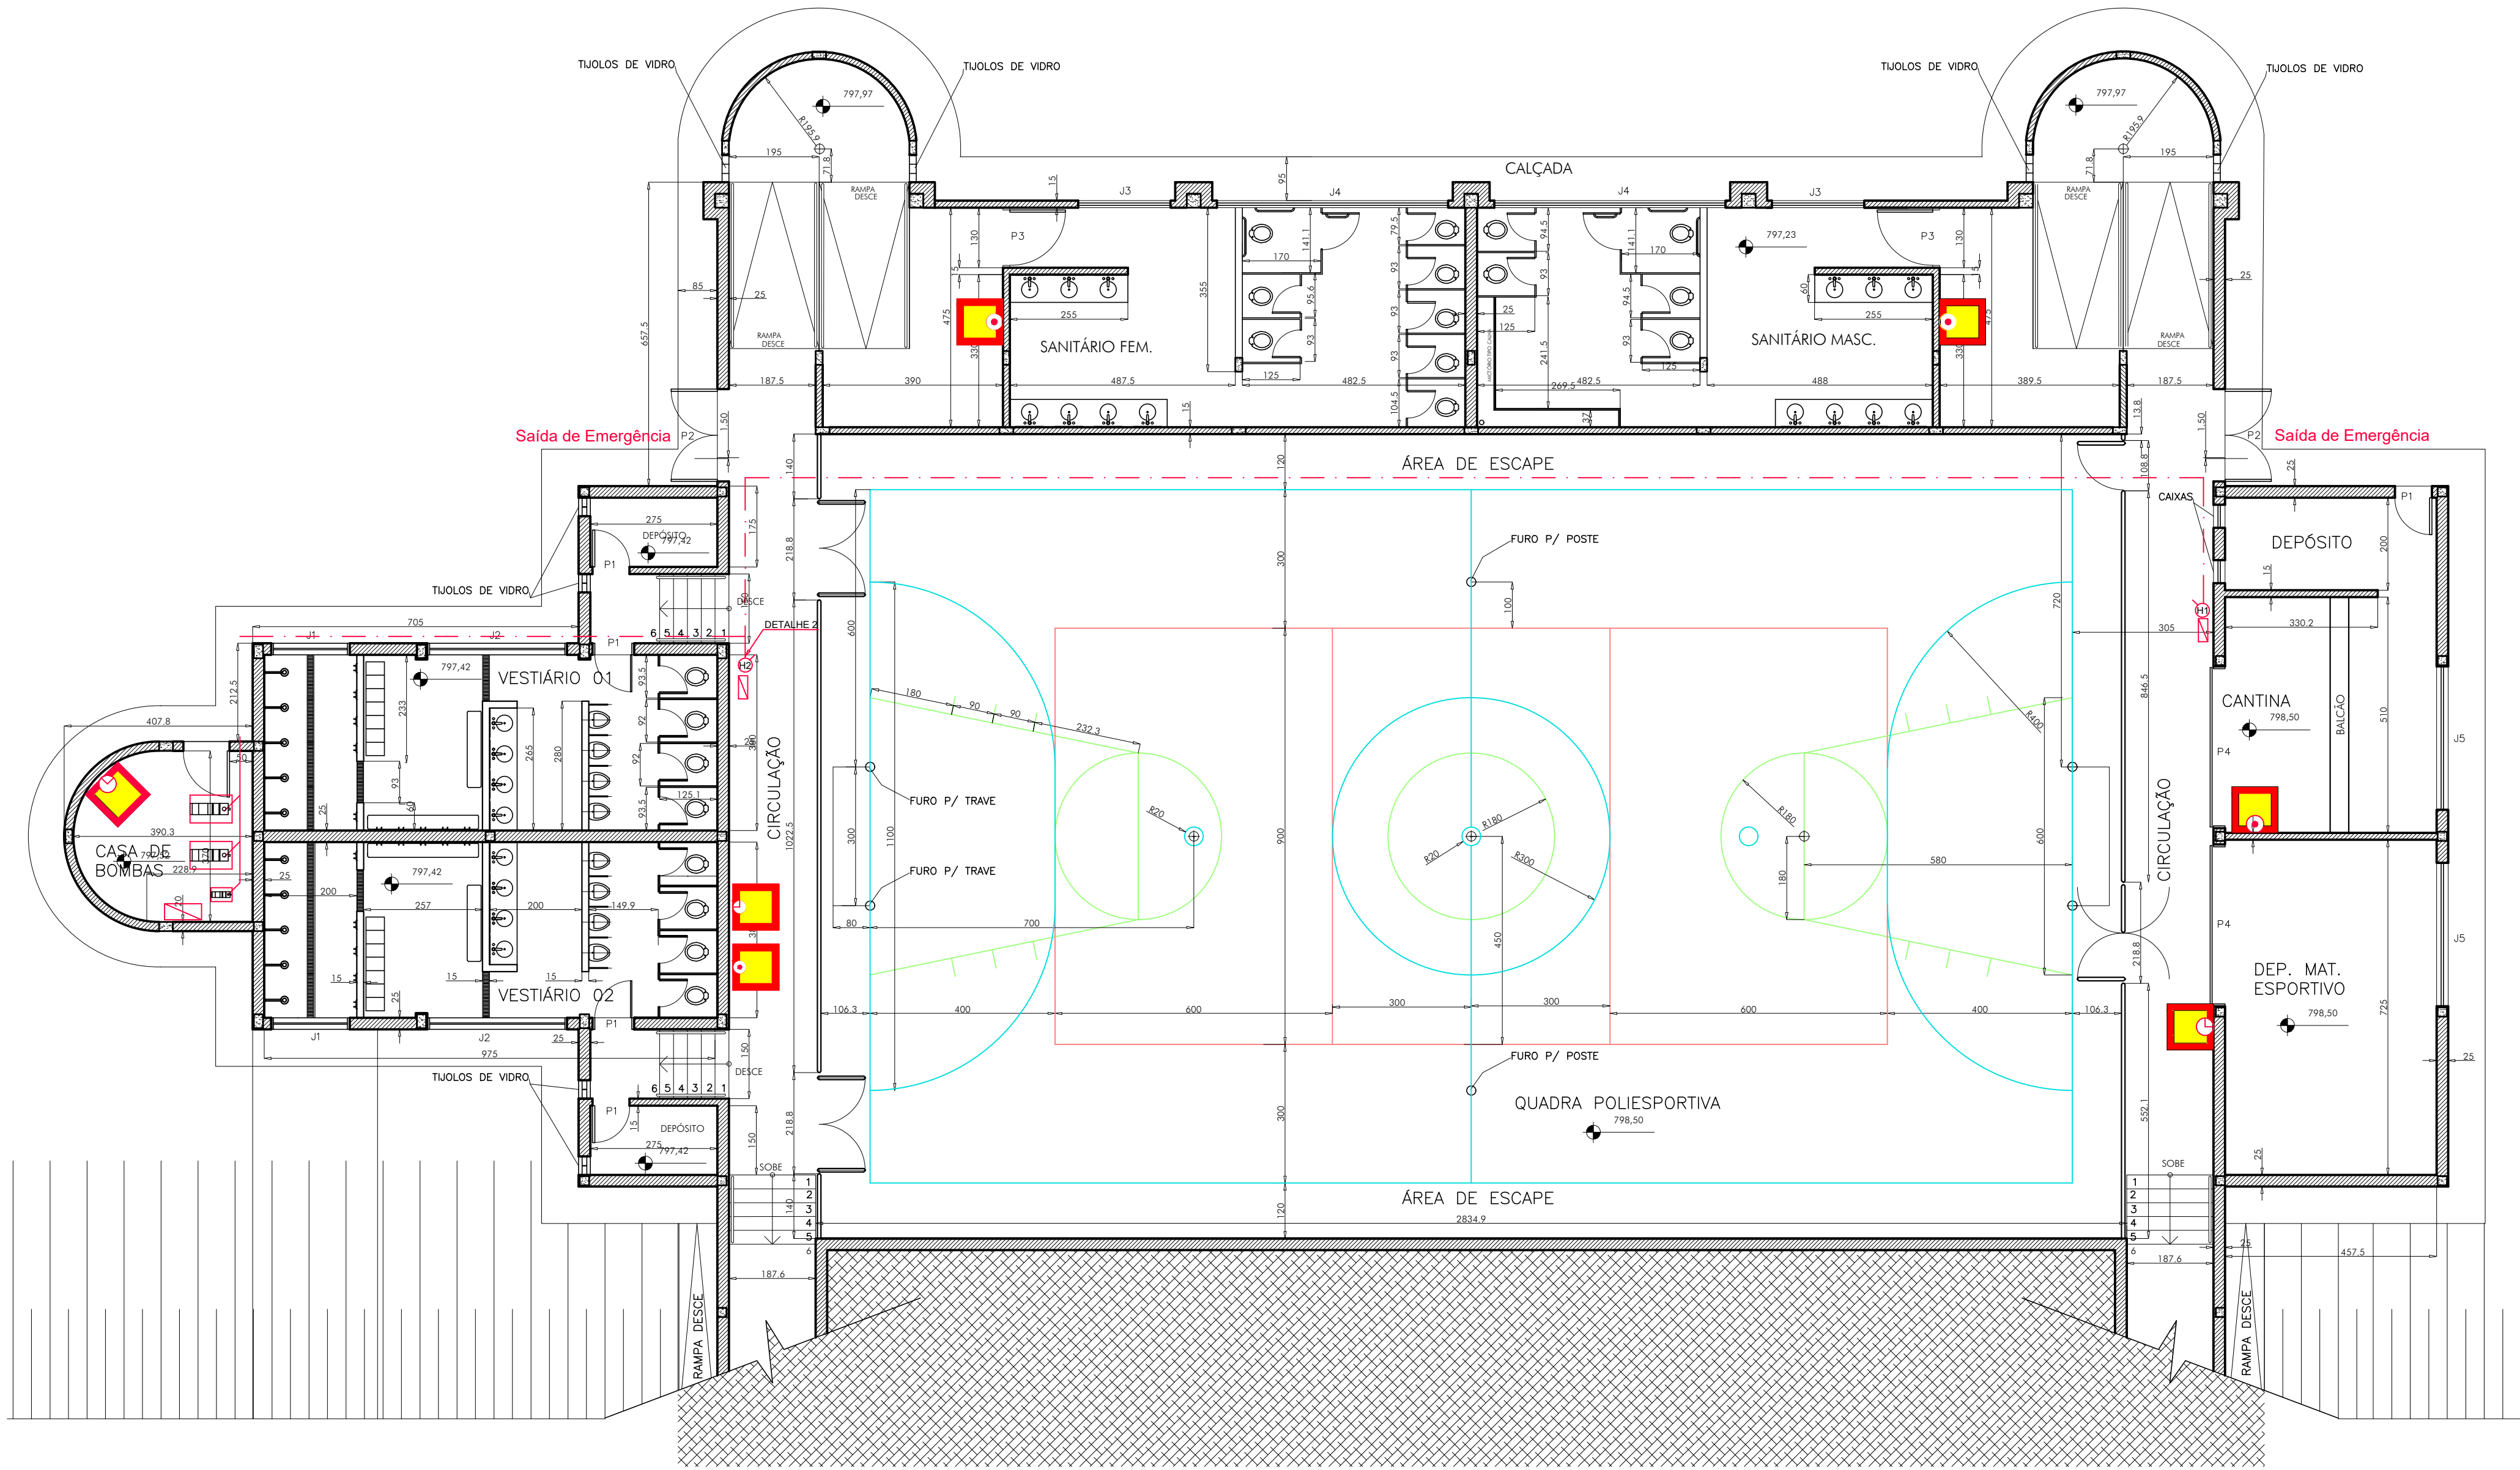

DETALHES EXECUTIVOS:

SINALIZAÇÃO ESCALA 1:20

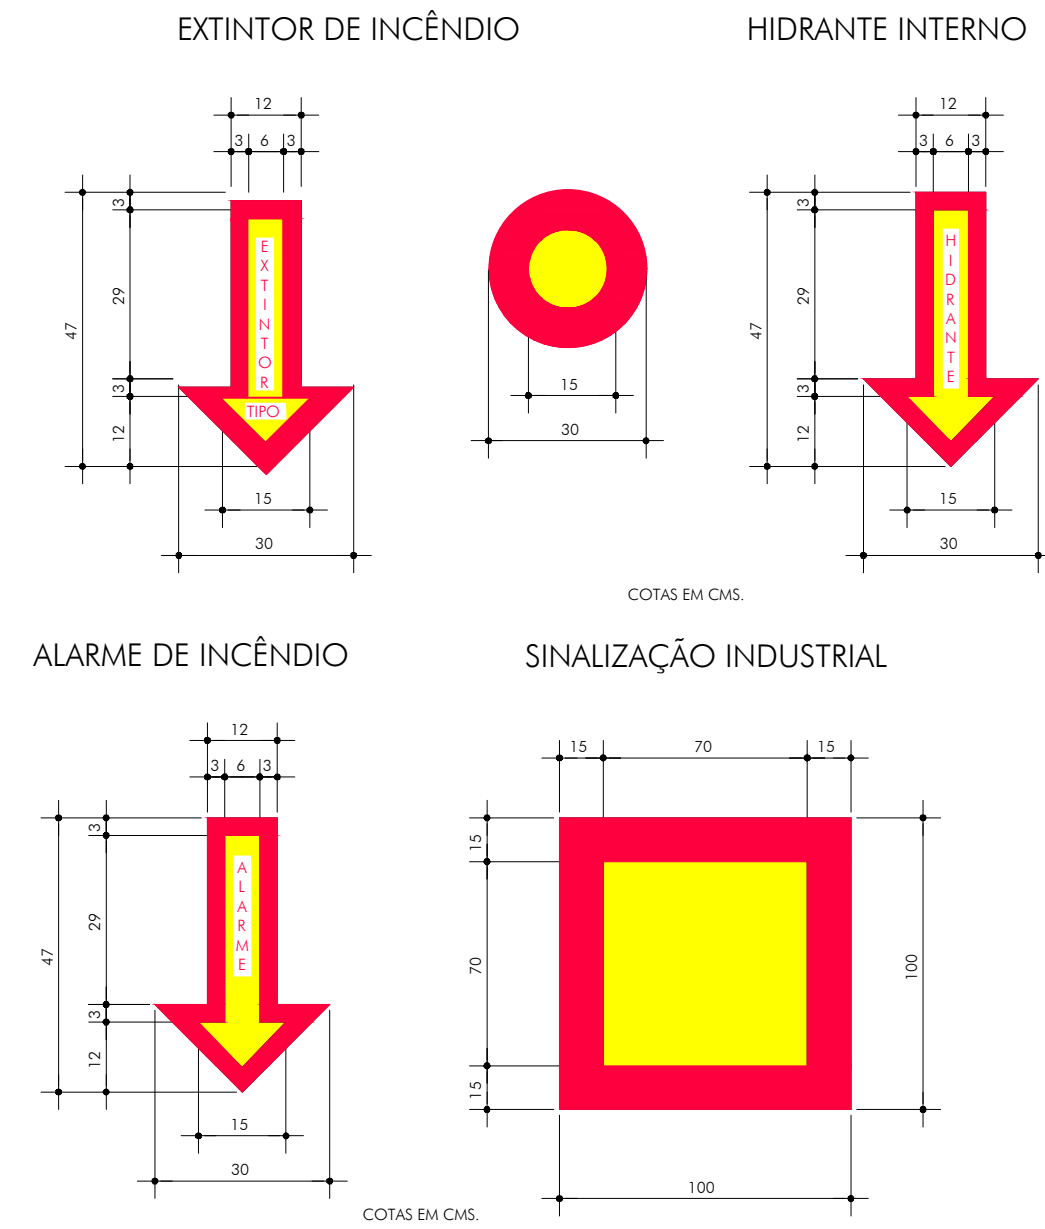


NOTAS:

- A SINALIZAÇÃO DEVERÁ SER FIXADA NA PAREDE LOGO ACIMA DO EQUIPAMENTO, PODENDO SER CONFECCIONADA EM CHAPAS METÁLICAS, MADEIRA OU FIBRA.
- NOS SISTEMAS DE ALARME DEVERÃO SER SINALIZADOS SOMENTE OS ACIONADORES MANUAIS E PAINÉIS DE ALARME.
- NAS INDUSTRIAS ALEM DA SINALIZAÇÃO NORMAL, DEVERÁ SER PINTADO NO PISO LOGO ABAIXO DO EQUIPAMENTO UMA FAIXA DE 1,00 m2.
- A SINALIZAÇÃO DEVERÁ SER PINTADA COM CORES FIRMES

- 1 - A SINALIZAÇÃO DE SAÍDA DEVE:
- 1.1 - SER LUMINOSA E CONTER A PALAVRA 'SAÍDA' E UMA SETA INDICANDO O SENTIDO.
 - 1.2 - TER UM NÍVEL DE ILUMINAÇÃO QUE GARANTA EFICIENTE VISIBILIDADE.
 - 2 - AS LETRAS E A SETA DE SINALIZAÇÃO DEVEM TER COR VERMELHA SOBRE FUNDO BRANCO.
 - 3 - A ILUMINAÇÃO DA SINALIZAÇÃO DE SAÍDA DEVE TER FONTE ALIMENTADORA PRÓPRIA QUE ASSEGURE UM FUNCIONAMENTO MÍNIMO DE 01 HORA, PARA QUANDO OCORRER FALTA DE ENERGIA ELÉTRICA NA REDE PÚBLICA.

EXTINTOR DE INCÊNDIO ESCALA 1:20

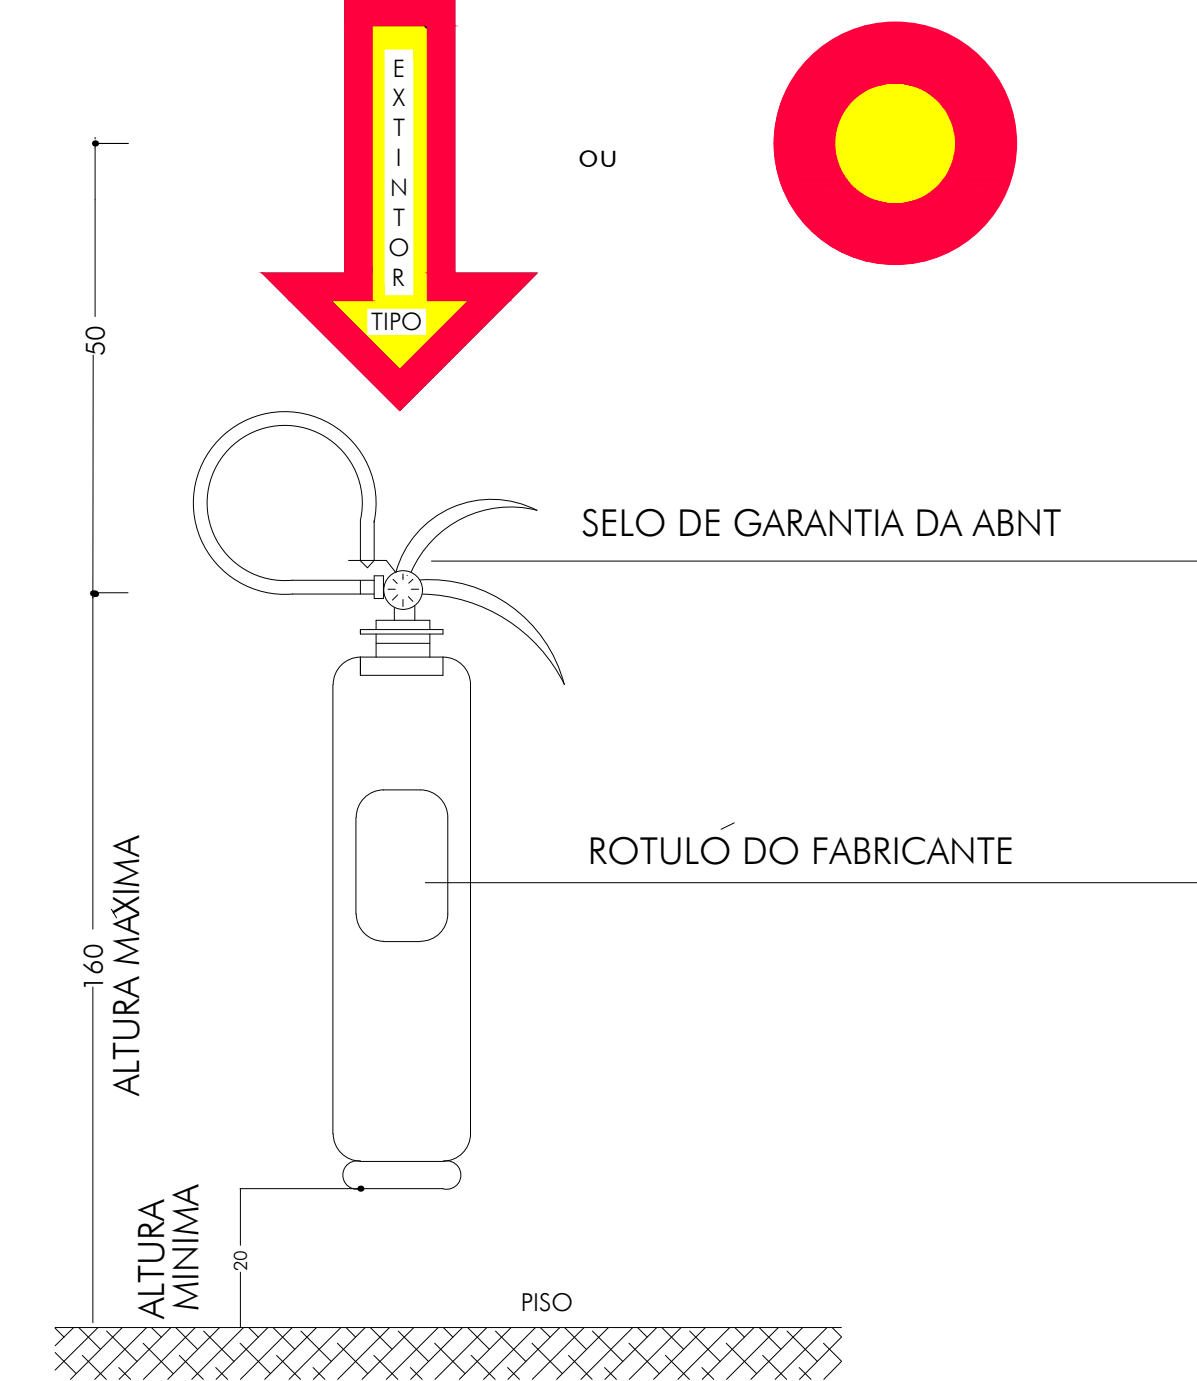

QUADRO REVISÕES:

REVISÃO	REFERÊNCIA	DESCRIÇÃO	DATA	APROVAÇÃO
1				
2				
3				
4				
5				
6				
7				
8				
9				
10				
11				
12				
13				
14				
15				
16				

LEGENDA:

TUBULAÇÃO AÉREA	SINALIZAÇÃO VISUAL
TUBULAÇÃO ENTERRADA	PAINEL DE ALARME DE INCÊNDIO (CENTRAL)
PONTO DE ALARME MANUAL DE INCÊNDIO (ACIONADOR MANUAL)	CAMPAINHA OU SIRENE DE ALARME DE INCÊNDIO
PONTO DE ACIONAMENTO MANUAL DA BOMBA DE INCÊNDIO	LAÇO ÁUDIO VISUAL
BLOCO AUTÔNOMO PARA ILUMINAÇÃO DE EMERGÊNCIA	VALVULA DE RETENÇÃO
127 / 12V COM LÂMPADAS FLUORESCENTES 12W-15W	REGISTRO DE GAVETA
COM INDICAÇÃO DE SAÍDA	

HIDRANTE EXTERNO COM 1 SAÍDA	EXTINTOR DE INCÊNDIO TIPO GÁS CARBÔNICO (CO ₂) - 6 Kg.
HIDRANTE EXTERNO COM 2 SAÍDAS	
HIDRANTE DE RECALQUE	
EXTINTOR DE INCÊNDIO TIPO QUÍMICO SECO (P.Q.S.) - 6 Kg.	
EXTINTOR DE INCÊNDIO TIPO ÁGUA GÁS OU ÁGUA PRESSURIZADA - 10 LITROS	

CLIENTE	PROJ. DE PREVENÇÃO E COMBATE A INCÊNDIO	INDICAÇÃO	01/04
PROJ. DE PREVENÇÃO E COMBATE A INCÊNDIO	PLANTA NÍVEL QUADRA	UNIDADE	indicada
LOCALIZAÇÃO DOS EQUIPAMENTOS E	LOCALIZAÇÃO DOS EQUIPAMENTOS E	REVISÃO Nº	centímetro
DETALHES DE SINALIZAÇÃO E EXTINTORES	DETALHES DE SINALIZAÇÃO E EXTINTORES	DATA	emissão
AUTOR DO PROJETO	CARLOS H. A. ROSSI	REVISOR	Jul. 2020
DESENHADO POR	CROSSI	PROJETO	SRS-G/PRJ/SPD-001
ART.	14202000000006148314	DETA.	46.052/DI
DETA.	51.236/MG	DETA.	51.236/MG
DETA.	POL	DETA.	SRS-G/PRJ/SPD-01