
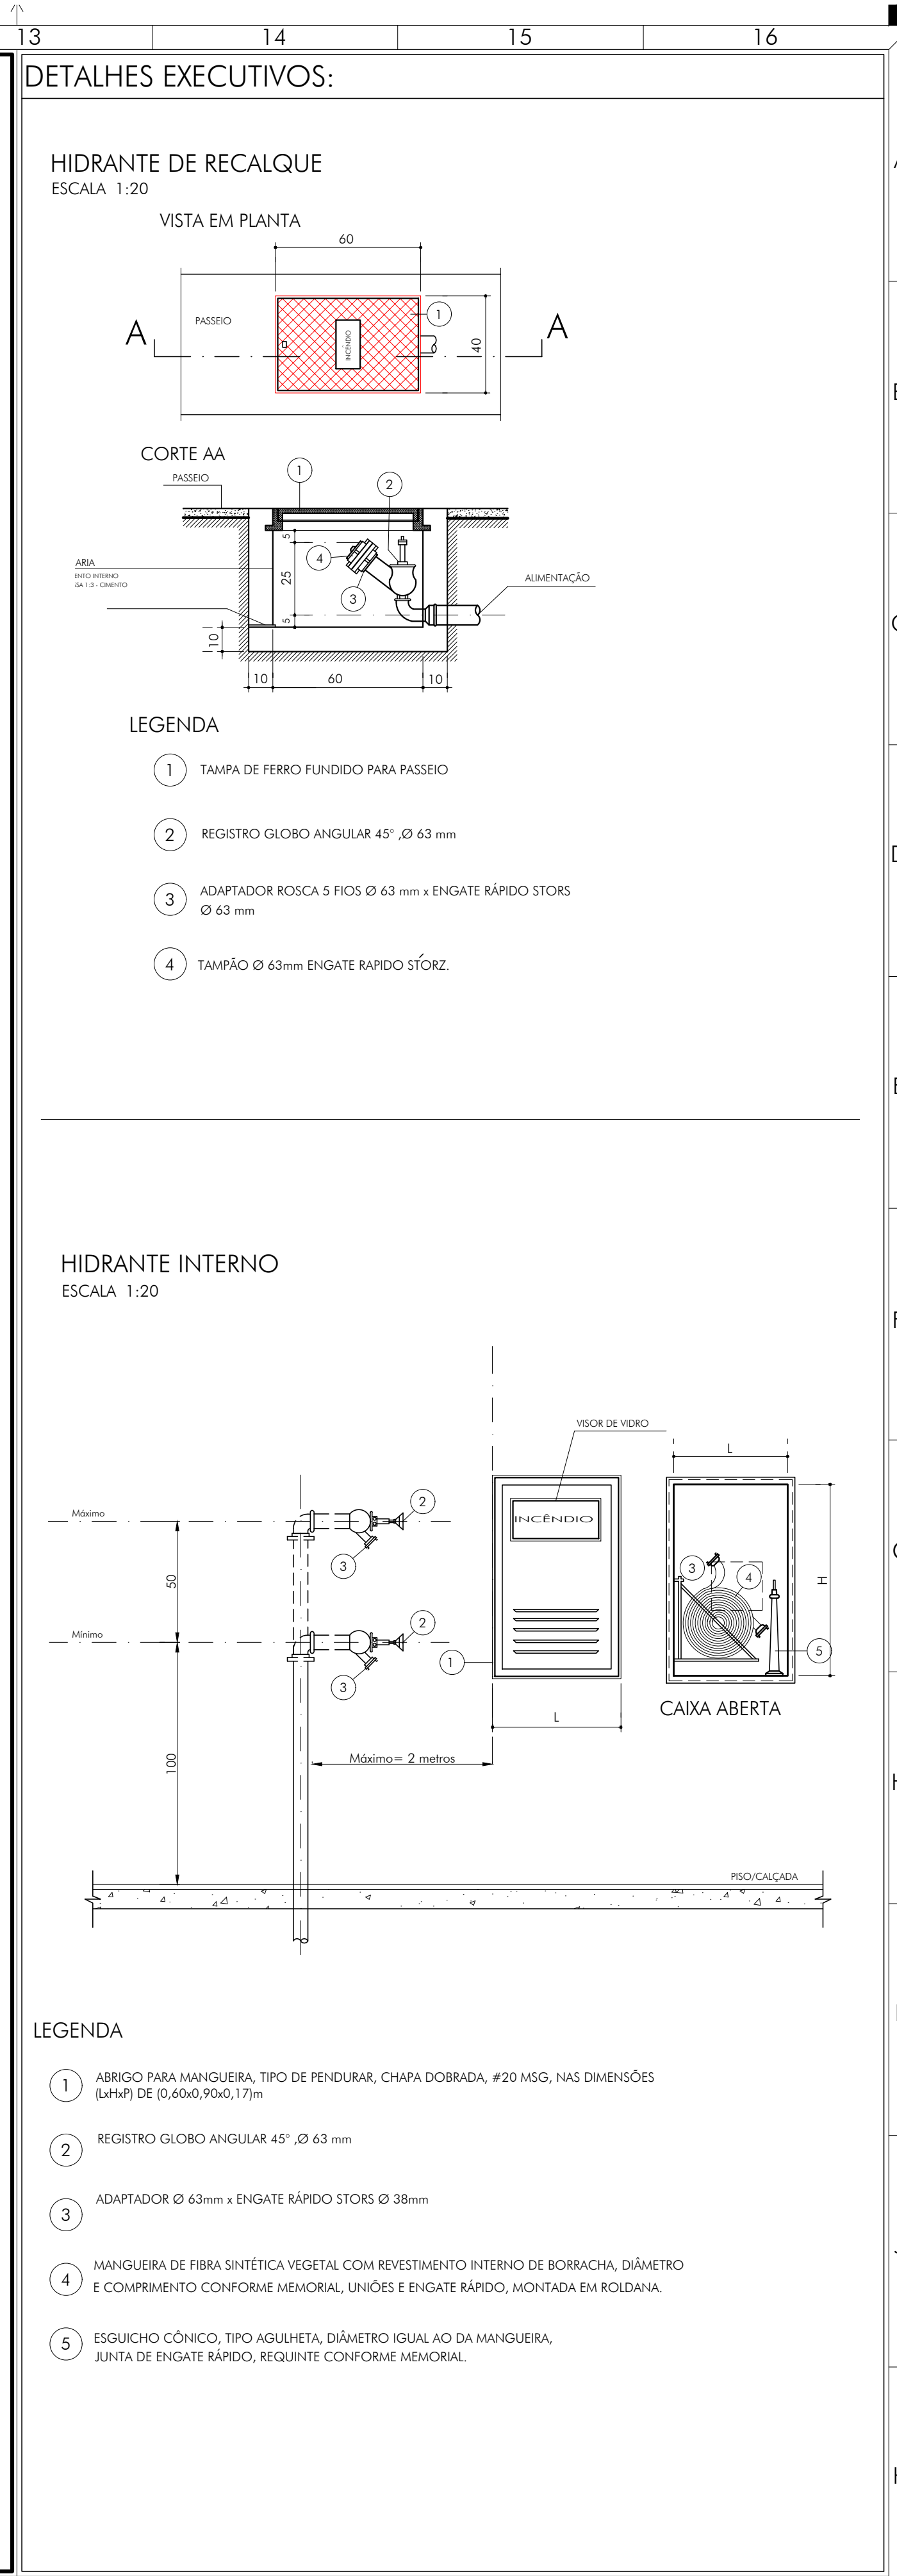


PROJETO: 14202000000006148314
TÍTULO: PROJ. DE PREVENÇÃO E COMBATE A INCÊNDIO
PLANTA NÍVEL CASA DE BOMBAS E NÍVEL PALCO
PLANTA, CORTE E
DETALHES DOS HIDRANTES
AUTORIZAÇÃO: 46.052/DI
Escala: 1:50
Data: 02/04/2020
Desenho: C. Rossi
Projeto: SRS-G/PRJ/SPD-02

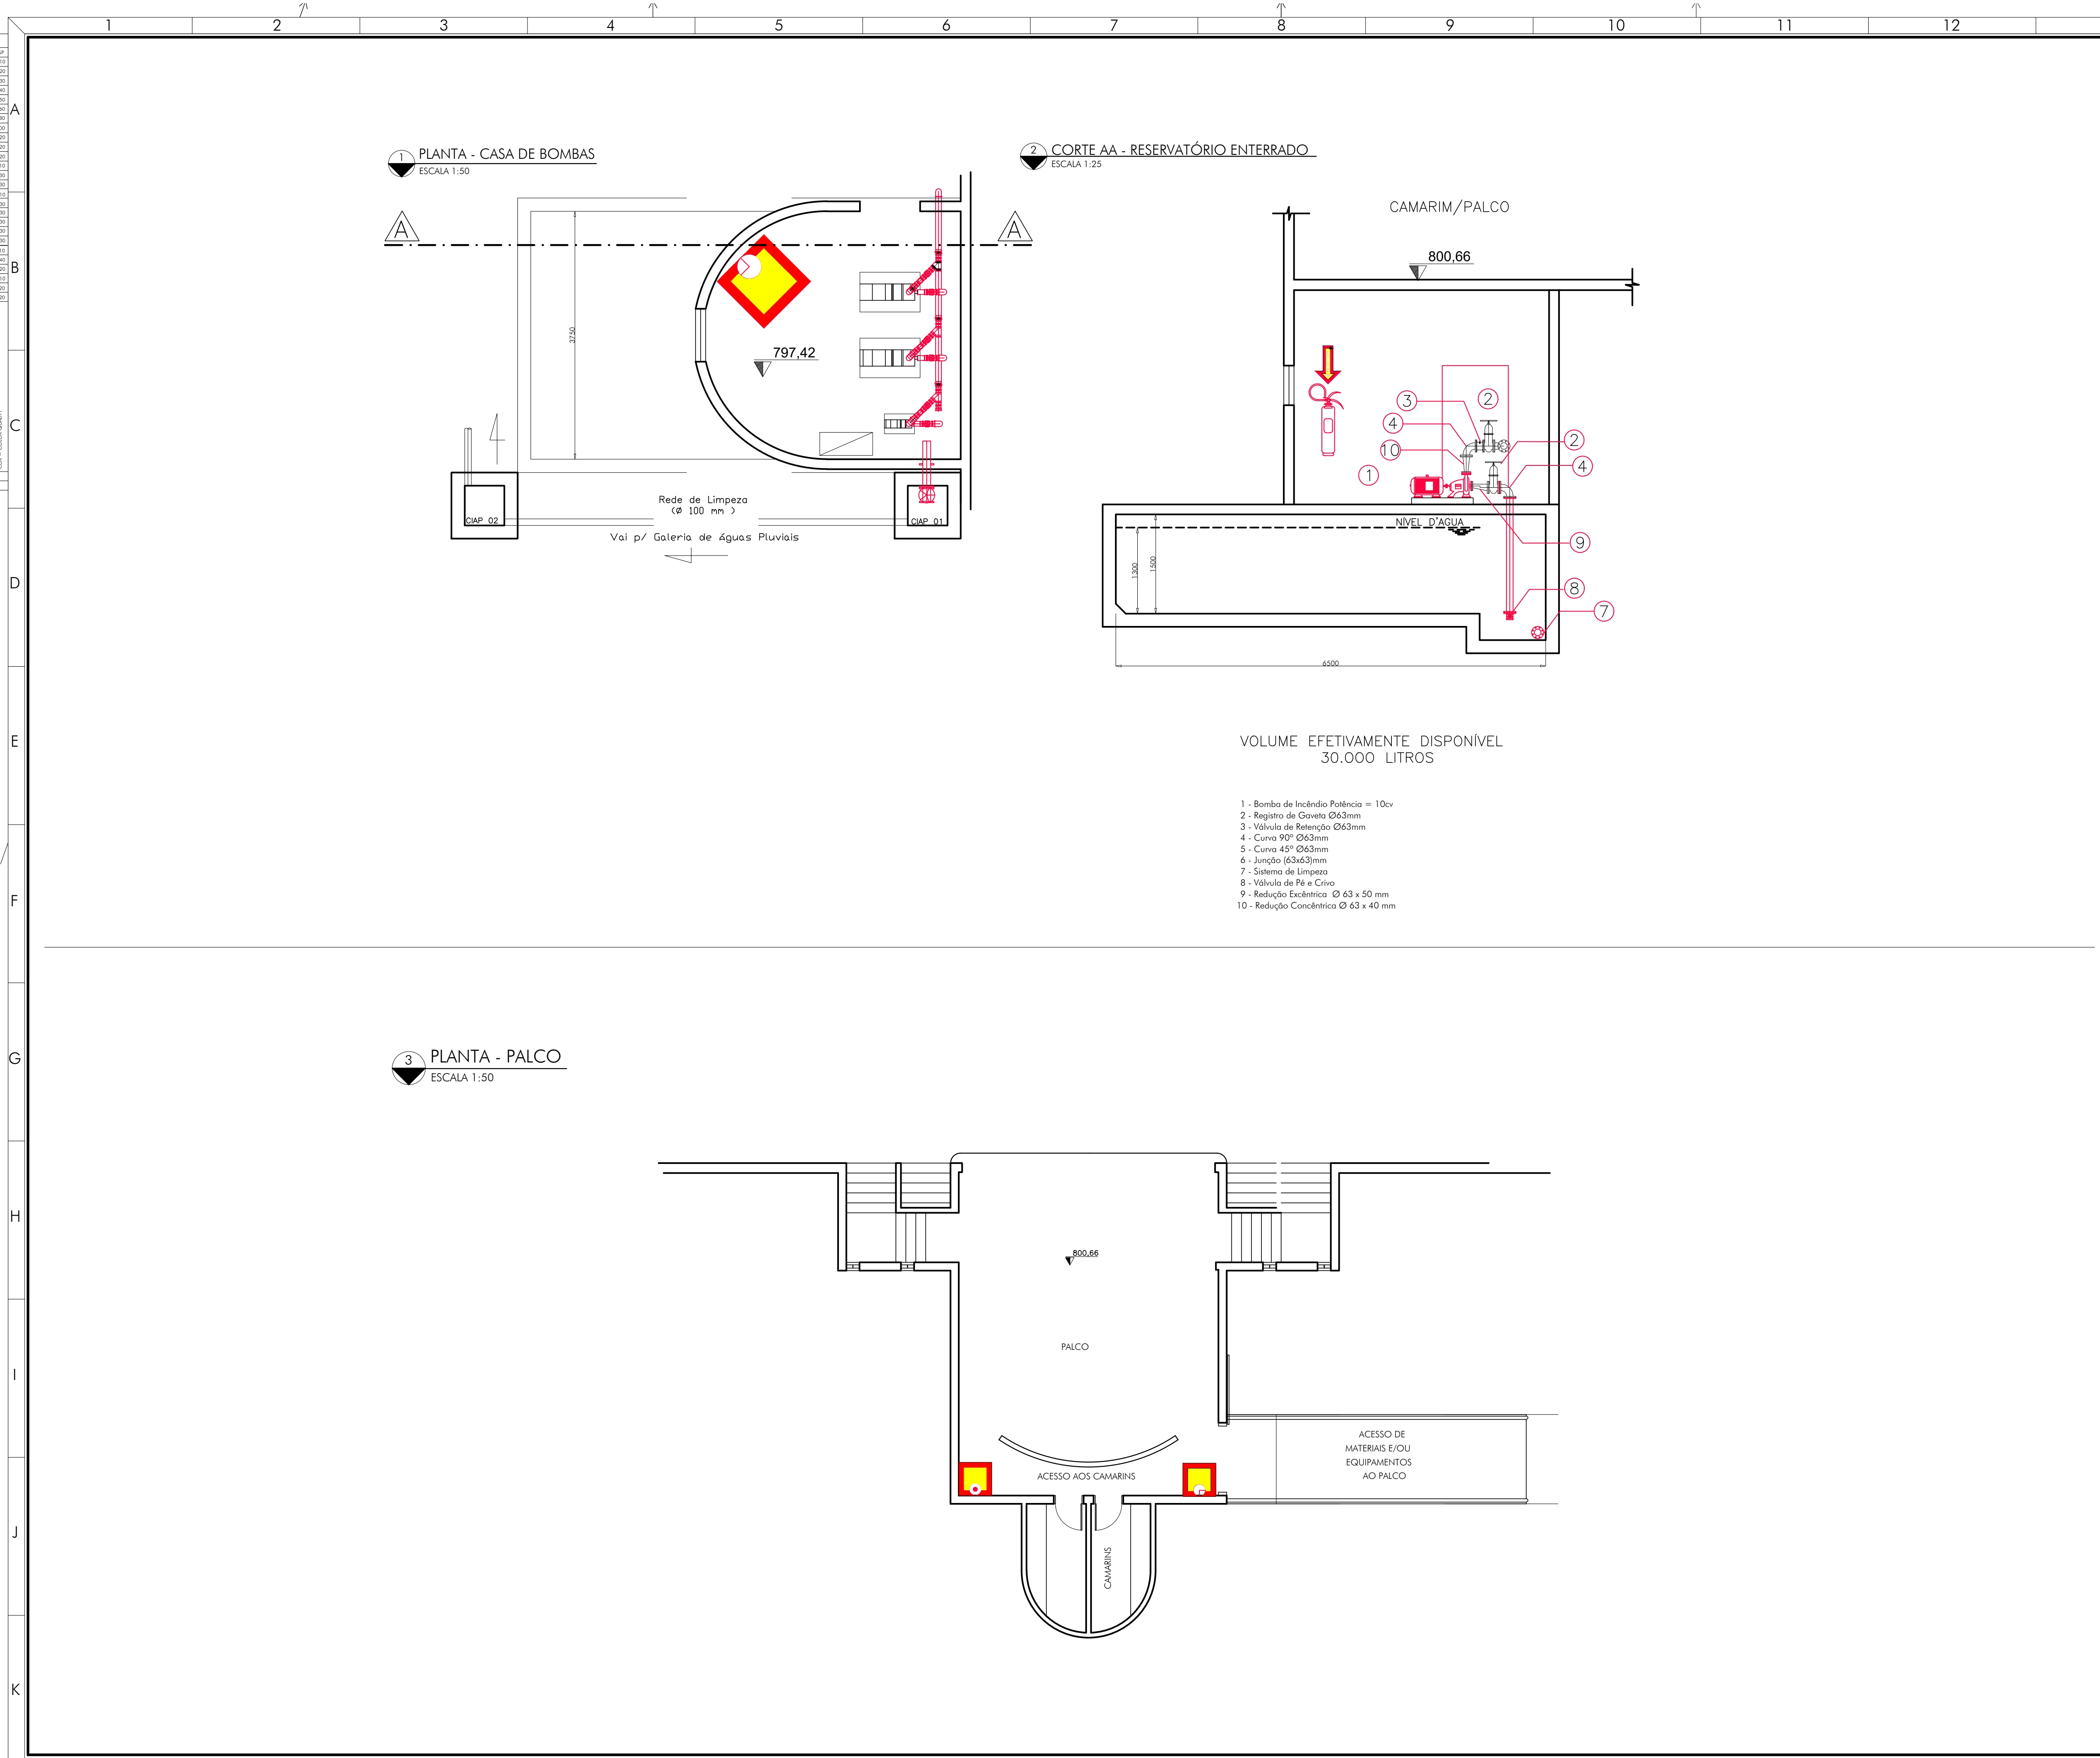

ESTO PROJETO É DE PROPRIEDADE DO ICTHUS ENGENHARIA E NÃO DEVERÁ SER CÓPIADO PARCIAL OU TOTALMENTE, SEM CÉDULO A TERCEROS SEM A PERMISSÃO AUTORIZAÇÃO. PROJETO PROTEGIDO POR LEI DE DIREITOS AUTORAIS. LEI Nº 5.889/95 E LEI Nº 8.978/96.

QUADRO REVISÕES:				LEGENDA:			
				TUBULAÇÃO AÉREA	SINALIZAÇÃO VISUAL	HIDRANTE EXTERNO COM 1 SAÍDA	EXTINTOR DE INCENDIO TIPO GAS CARBONICO (CO ₂) - 6 Kg
				TUBULAÇÃO ENTERRADA	PAINEL DE ALARME DE INCENDIO (CENTRAL)	HIDRANTE EXTERNO COM 2 SAÍDAS	
				PONTO DE ALARME MANUAL DE INCENDIO (ACIONADOR MANUAL)	CAMPAINHA OU SIRENE DE ALARME DE INCENDIO	HIDRANTE DE RECALQUE	
				PONTO DE ACIONAMENTO MANUAL DA BOMBA DE INCENDIO	LAÇO AUDIO VISUAL	EXTINTOR DE INCENDIO TIPO PO QUIMICO SECO (P-Q.S.) - 6 Kg	
				BLOCO AUTÔNOMO PARA ILUMINAÇÃO DE EMERGÊNCIA 127 / 17W COM LÂMPADAS FLUORESCENTES 12V-15W COM INDICAÇÃO DE SAÍDA.	VÁLVULA DE RETENÇÃO	EXTINTOR DE INCENDIO TIPO AGUA GAS OU AGUA PRESSURIZADA - 10 LITROS	
					REGISTRO DE GAVETA		
REVISÃO	REFERÊNCIA	DESCRIÇÃO	DATA	APROVAÇÃO			
1							
2							
A1							

ICTHUS ENGENHARIA

COISA: GINÁSIO POLIESPORTIVO
CLIENTE: Prefeitura Municipal Santa Rita do Sapucaí
TÍTULO: PROJ. DE PREVENÇÃO E COMBATE A INCÊNDIO
PLANTA NÍVEL CASA DE BOMBAS E NÍVEL PALCO
PLANTA, CORTE E
DETALHES DOS HIDRANTES
AUTOR DO PROJETO: CARLOS H. A. ROSSI
DESENHADO POR: [assinatura]
REVISOR: C. Rossi

ESCALA: 02/04
indicada
centímetro
emissão
Jul.2020
C. Rossi

14202000000006148314 46.052/DI 51.236/MG POLI SRS-G/PRJ/SPD-02