


1 PLANTA DE SISTEMA DE ALARME DE INCÊNDIO
ESCALA 1:100

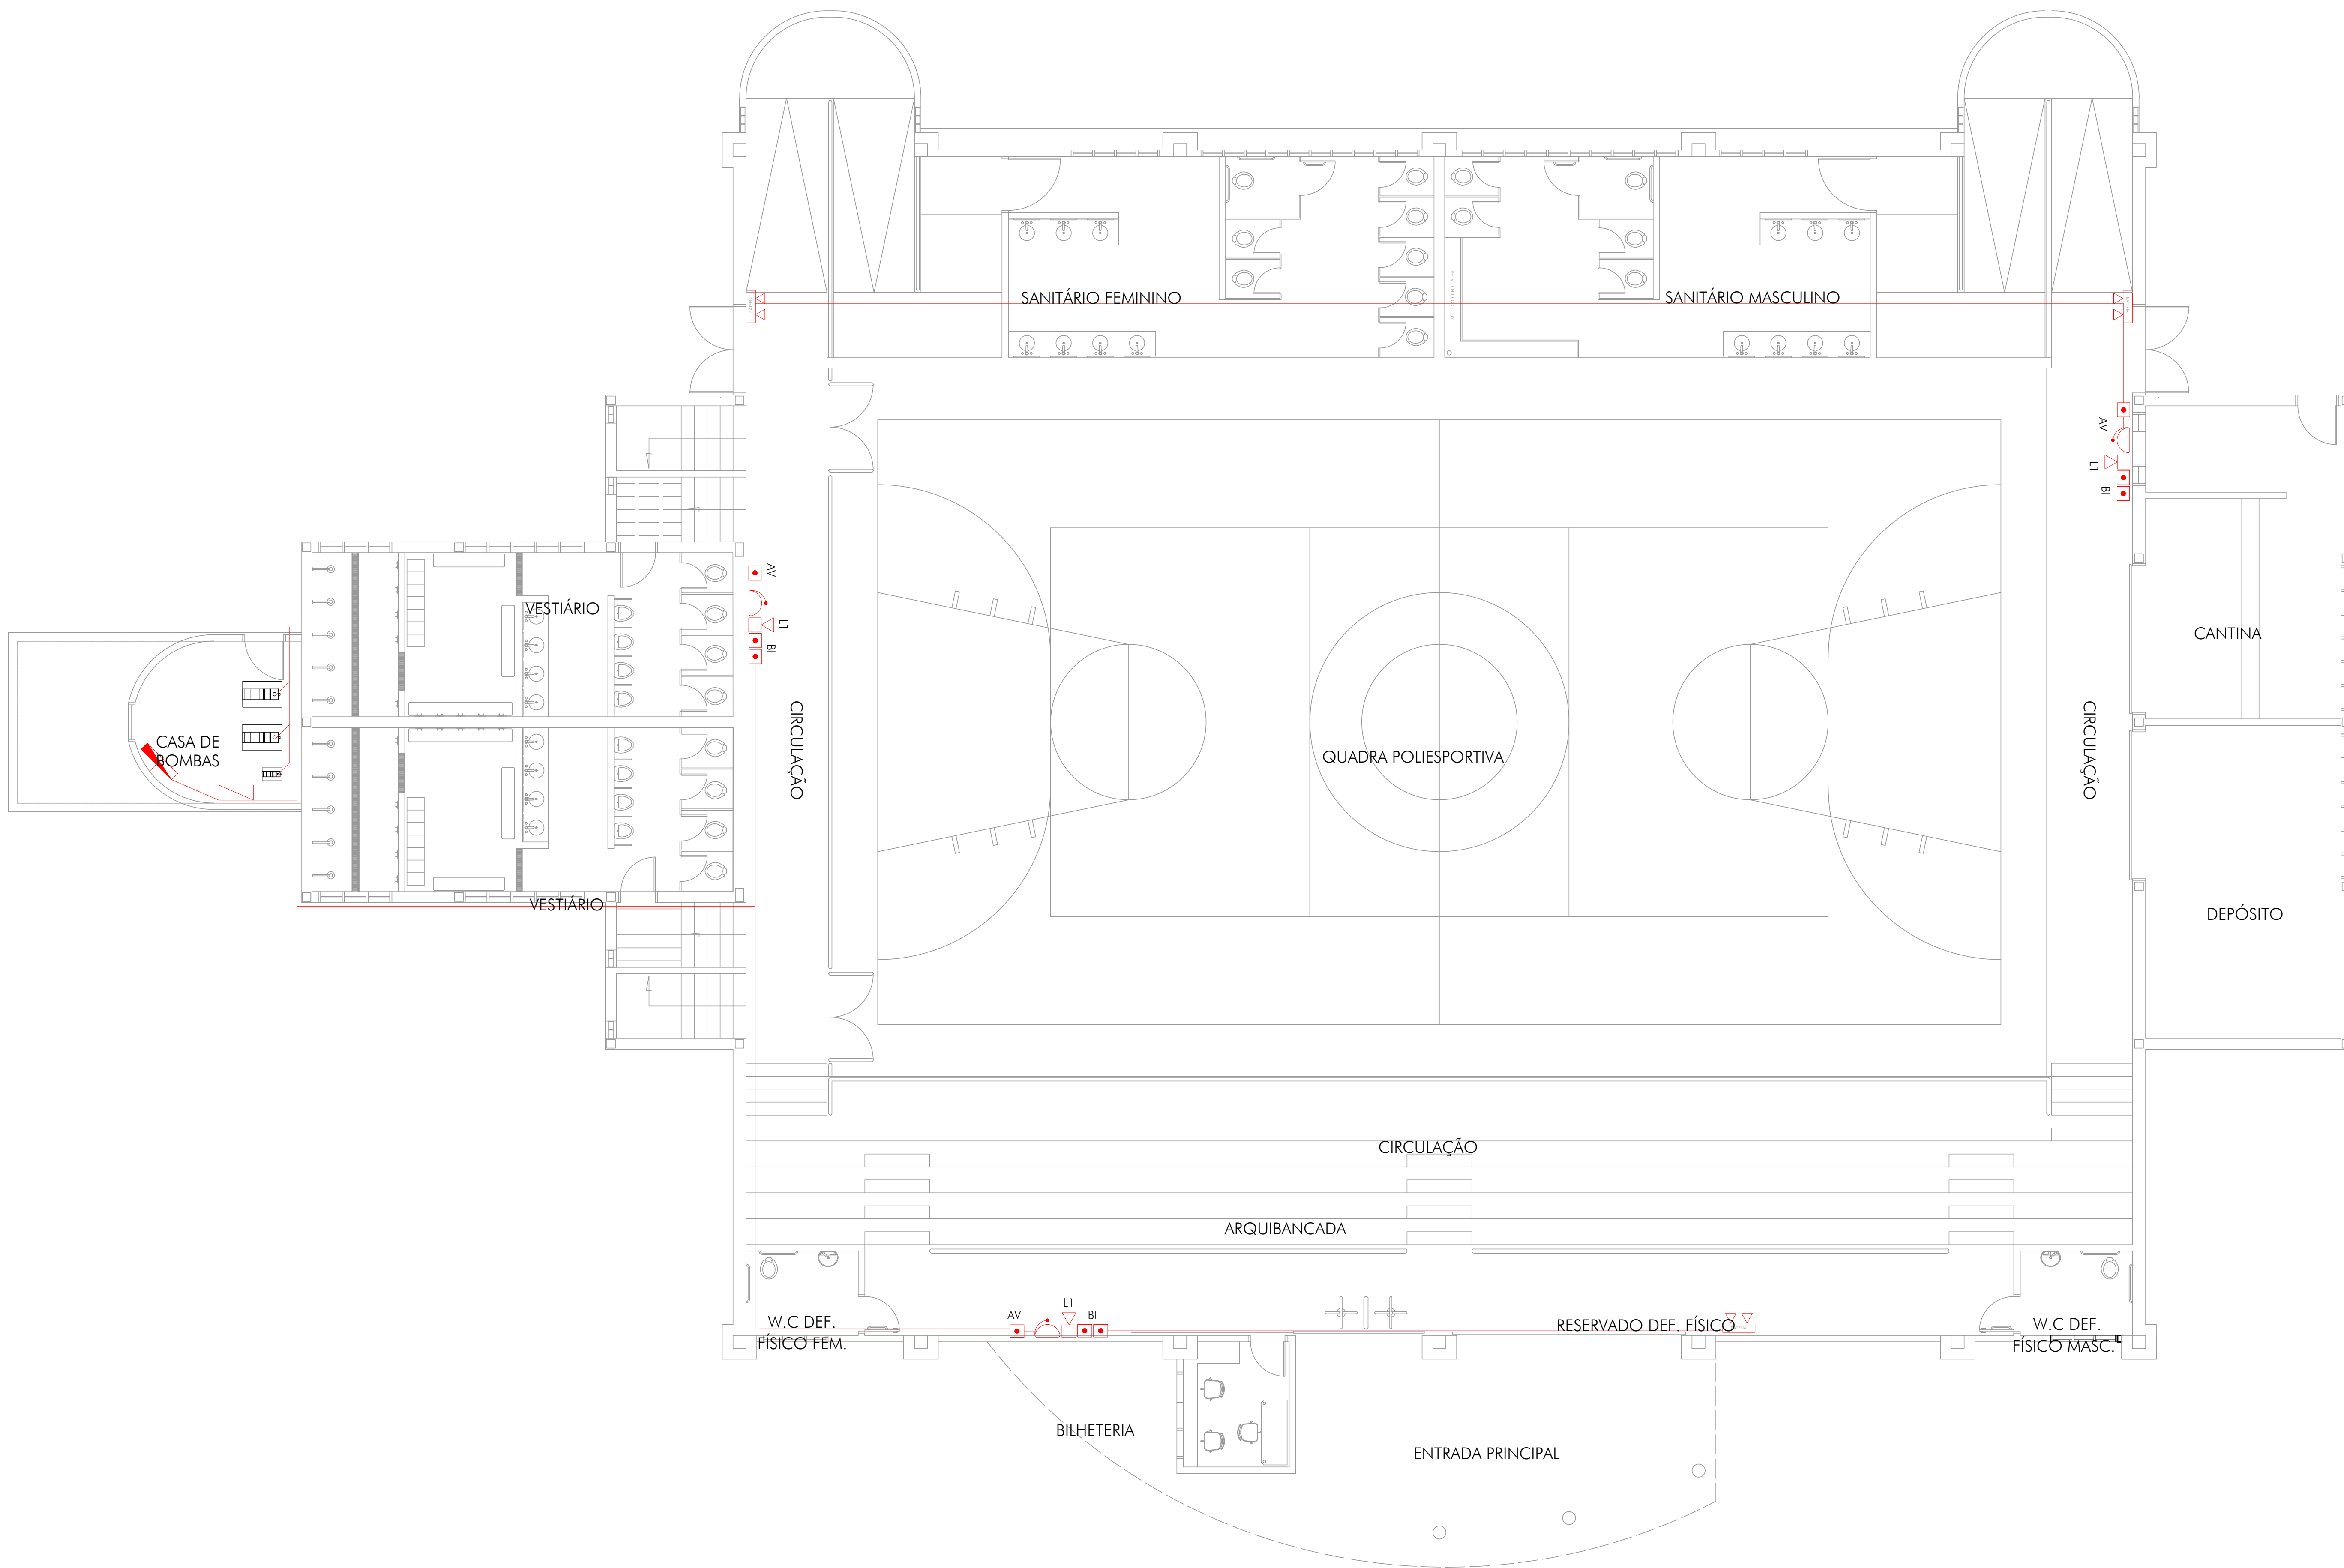

QUADRO REVISÕES:				
REVISÃO	REFERÊNCIA	DESCRIÇÃO	DATA	APROVAÇÃO

LEGENDA:

</

ICTHUS
ENGENHARIA

CEL: +55 31 98766 8483
FONE: +55 35 3025 6092
E-MAIL: ictus@ictusengenharia.com.br
eng.carlosrossi@gmail.com

FORÇA: GINÁSIO POLIESPORTIVO - CENTRO DE EVENTOS

CLIENTE: Prefeitura Municipal Santa Rita do Sapucaí

TÍTULOS: PROJ. DE PREVENÇÃO E COMBATE A INCÊNDIO
ALARME DE INCÊNDIO
DETALHAMENTO DO SISTEMA DE ALARME

AUTOR DO PROJETO: CARLOS H. A. ROSSI
DESENHADO POR: *[assinatura]*

CEL: +55 31 98766 8483
FONE: +55 35 3025 6092
E-MAIL: ictus@ictusengenharia.com.br
eng.carlosrossi@gmail.com

INDICAÇÃO: 04/04

ESCALA: indicada

UNIDADE: centímetro

REVISÃO Nº: emissão

DATA: Jul.2020

REVISOR: C.Rossi

PROJETO: 14202000000006148314

DETA: 46.052/DI

DETA: 51.236/MG

DETA: POLI

DETA: SRS-G/PRJ/SPD-04