


[illegible]

1 PLANTA - ACESSIBILIDADE
NÍVEL ENTRADA/PALCO/ARQUIBANCADAS

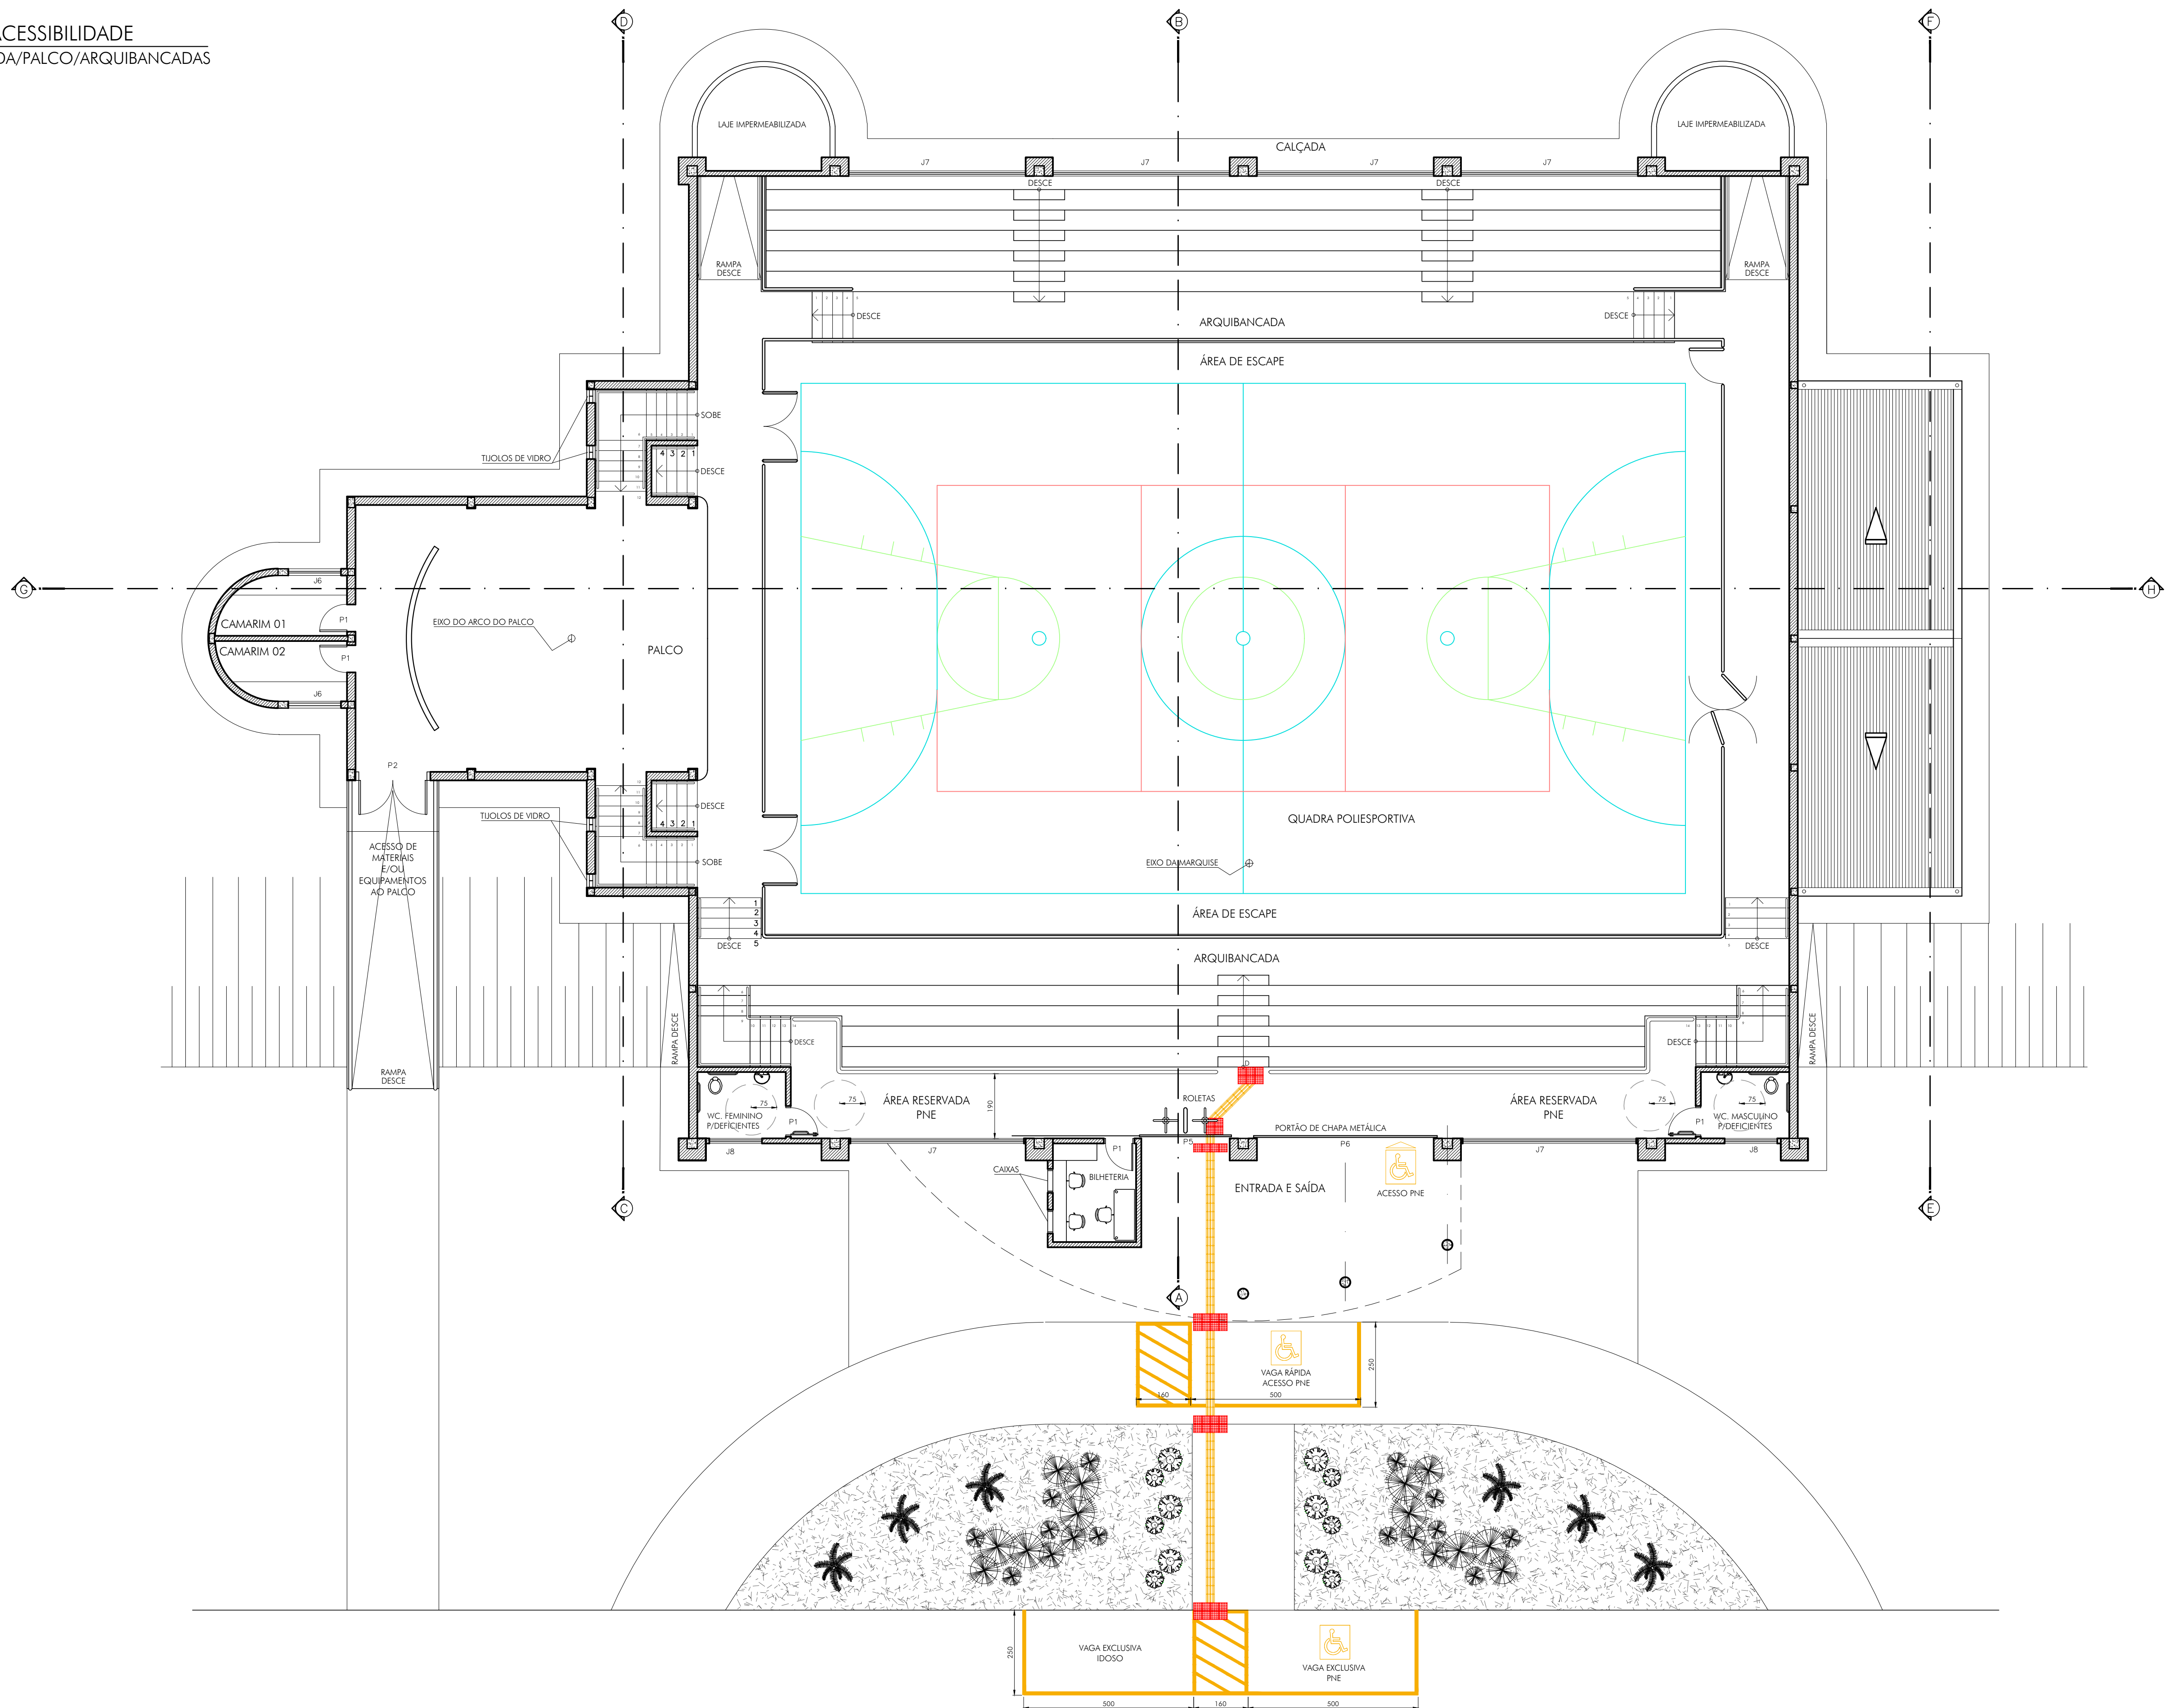

QUADRO REVISÕES:				
REVISÃO	REFERÊNCIA	DESCRIÇÃO	DATA	APROVAÇÃO

OBSERVAÇÕES:	

LEGENDA:	

	EMISSÃO: 01/01 FISCAL: indicada UNIDADE: centímetro REVISÃO Nº: emissão DATA: Jul 2020 REVISOR:		FOLHA: 01/01
	TÍTULO: PROJETO ARQUITETÔNICO PROJETO BÁSICO PLANTA - ENTRADA PRINCIPAL ACESIBILIDADE		
	AUTOR DO PROJETO: CARLOS H. A. ROSSI NÚMERO R.T.:		
	CÉL: +55 31 98766-8483 FONE: +55 35 3025-6092		
	142020000000006148314 CISC: 46.052/D CISC Nº: 51.236/MG FAN: SRS-G/PRJ/ACE-01 CROSSI		