

PLOTAGEM		
PENA	CO	ESP
1	7	0.10
2	7	0.10
3	7	0.30
4	7	0.42
5	7	0.50
6	7	0.60
7	7	0.80
8	7	1.00
9	7	1.22
10	1	0.20
11	11	0.20
21	1	0.10
30	30	0.30
34	34	0.30
40	1	0.10
50	50	0.30
80	80	0.30
130	130	0.30
140	140	0.30
150	150	0.30
160	5	0.10
220	220	0.40
240	1	0.10
250	7	0.20
252	252	0.20
255	255	0.20

A


B

C

DEBMS PRMS COR AUTOMATICA (ESPRESSO) 4.0
 MODIO INTI SPICE
 COB = COLOR QUALITY
 FORMATO A1
 ESCALA: 1:1


1 FACHADA FRONTAL

ESCALA 1:100

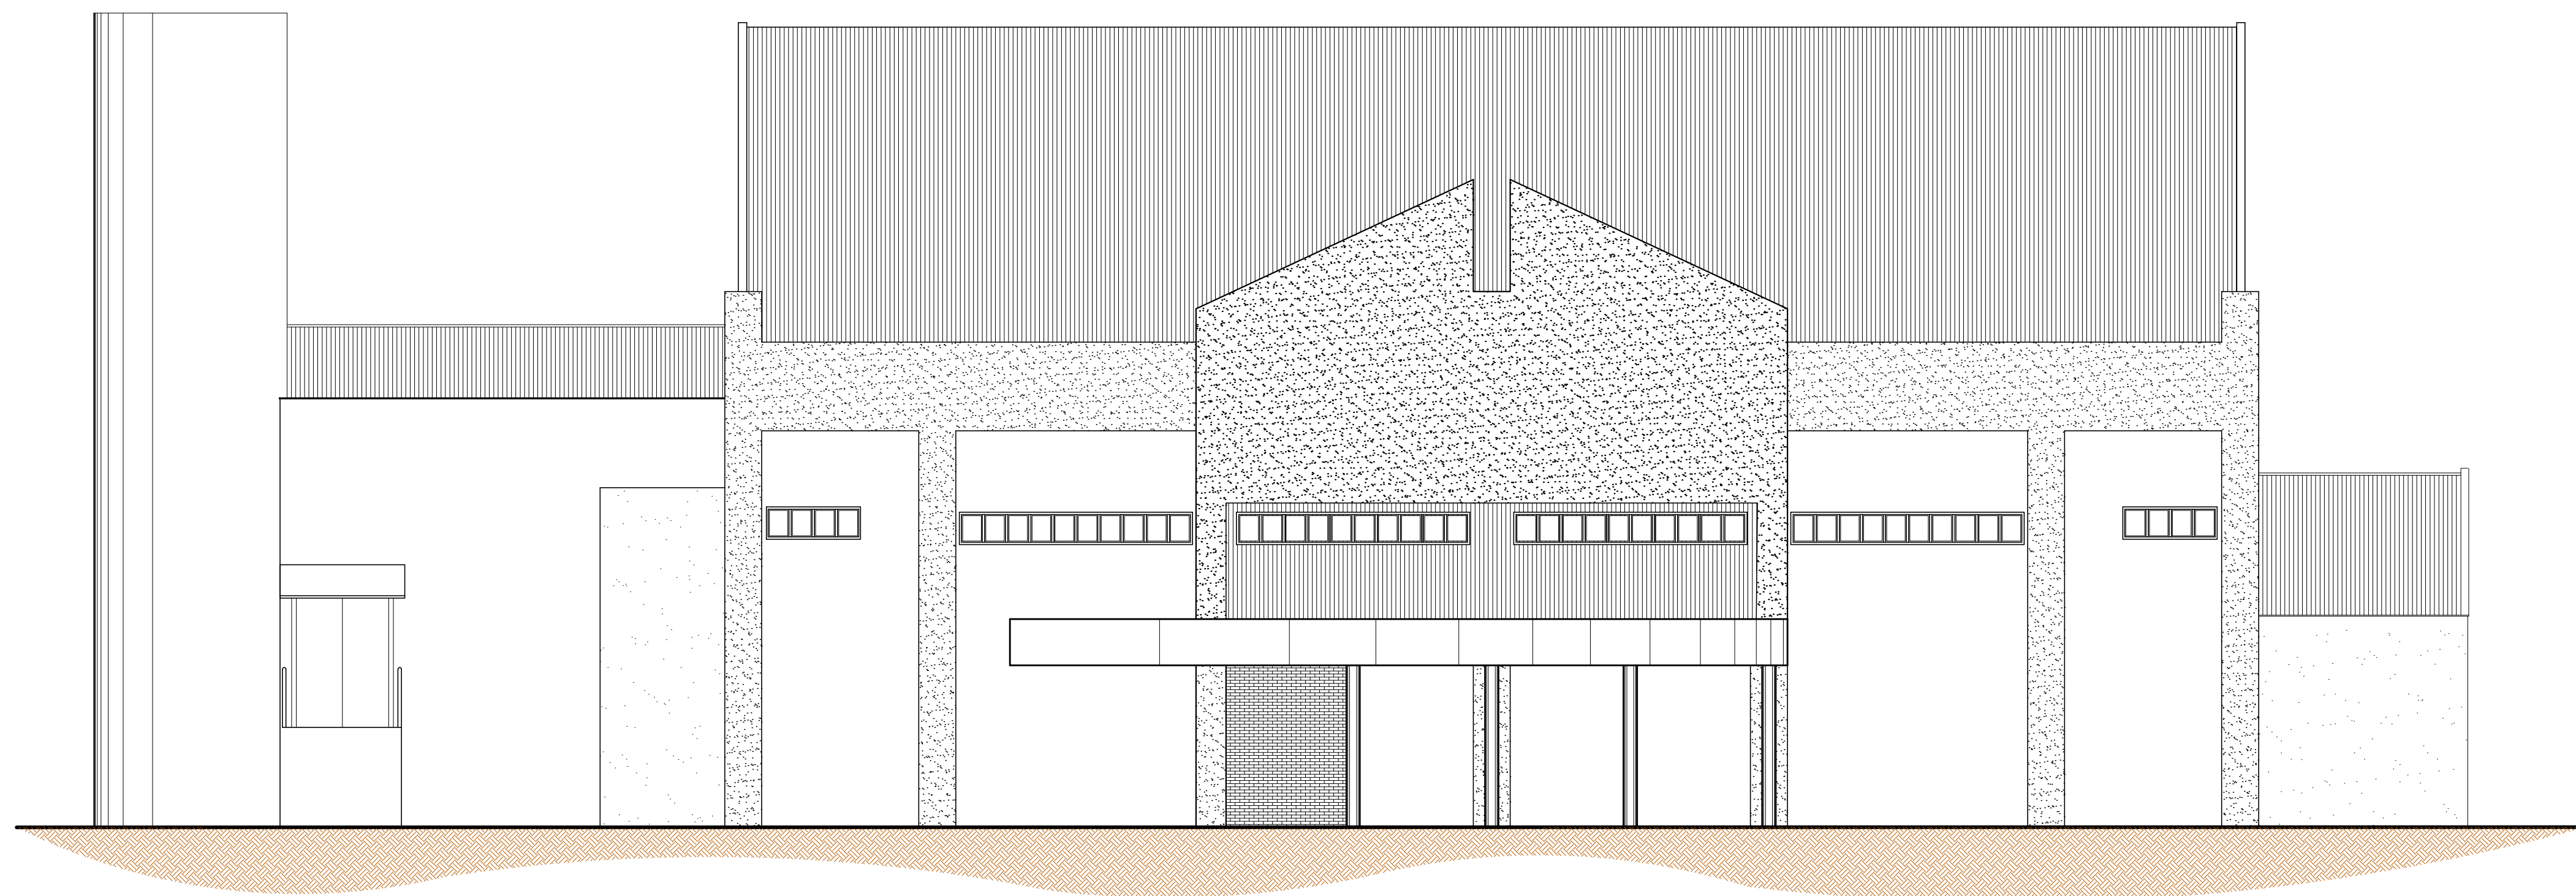

2 FACHADA FUNDOS

ESCALA 1:100

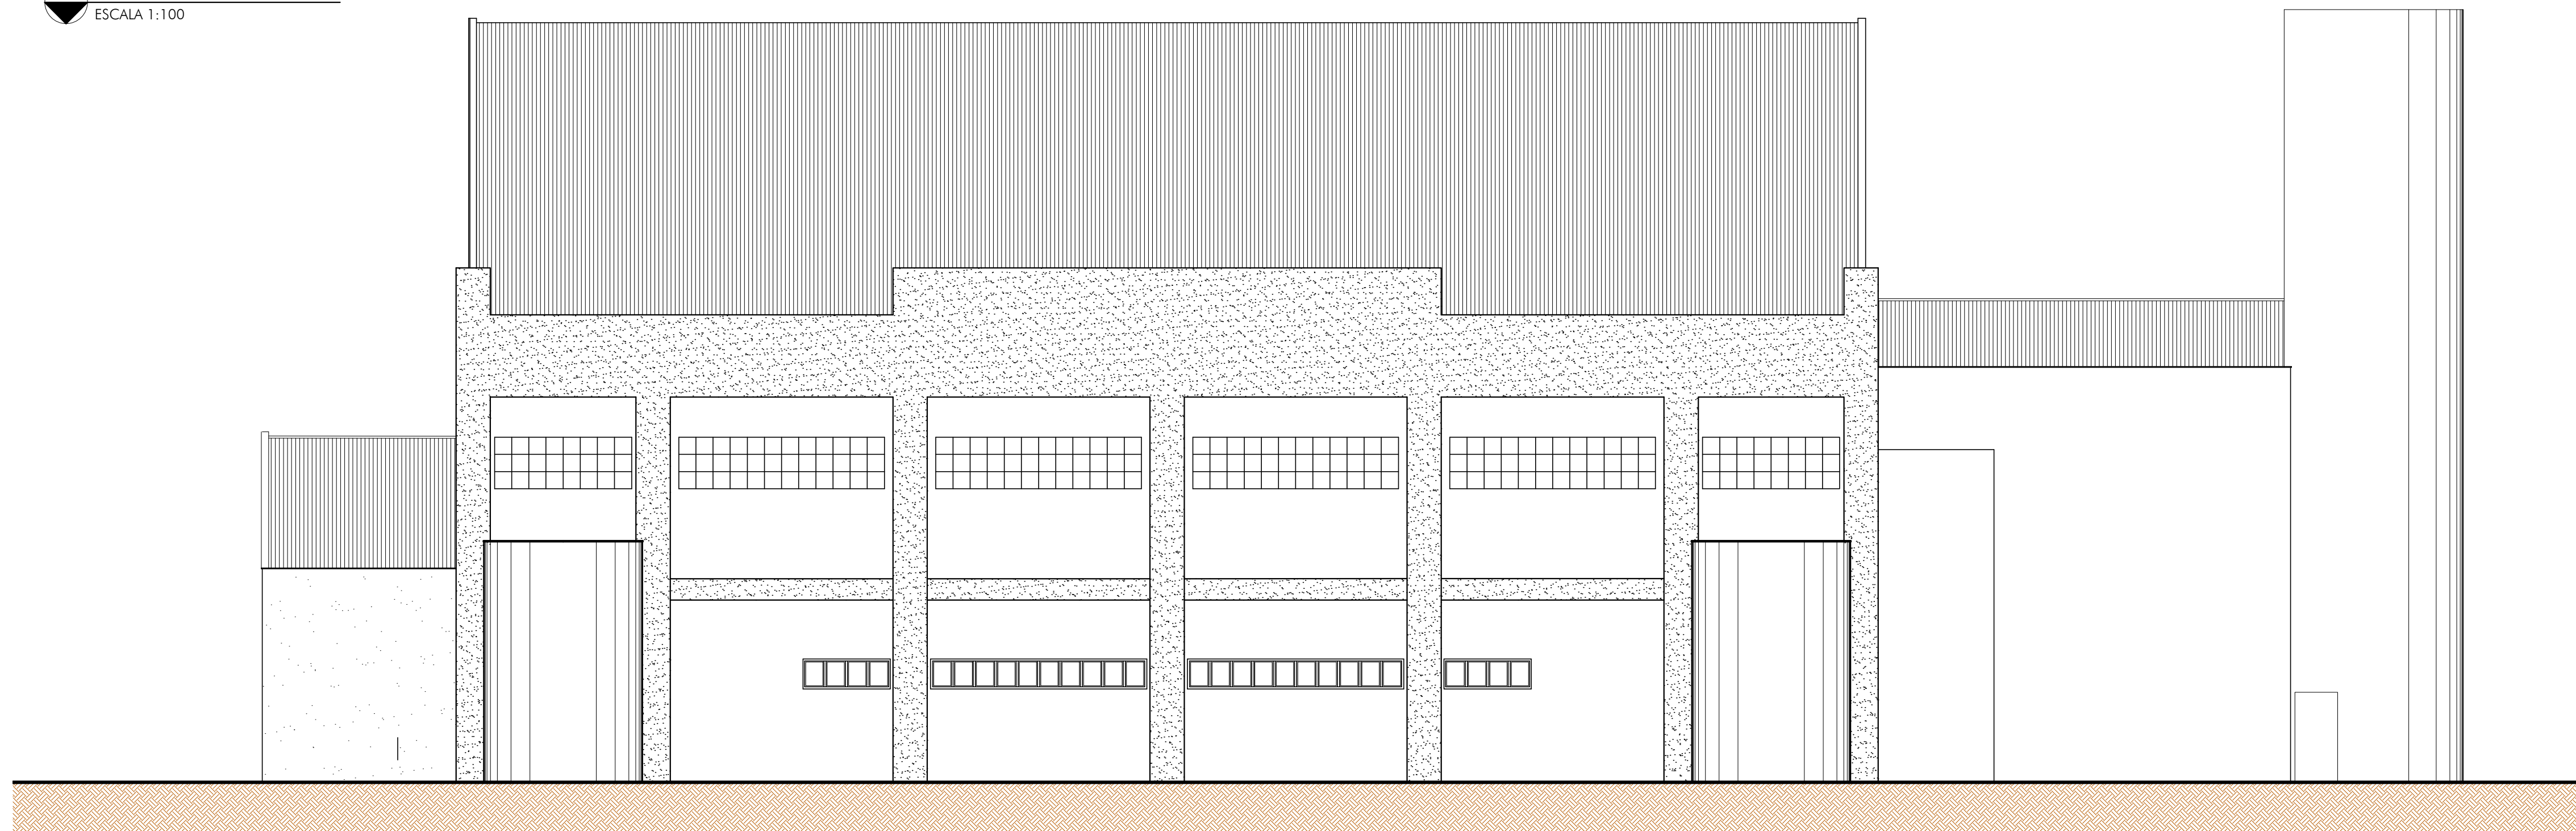


QUADRO REVISÕES:

01	ADFG	ATUALIZAÇÃO ARQUITETÔNICA	12/08/20		Okensi
REVISÃO	REFERÊNCIA	DESCRIÇÃO	DATA	APROVAÇÃO	

OBSERVAÇÕES:

-TODOS MATERIAIS APRESENTADOS NA PLANILHA ORÇAMENTÁRIA FOI IMPLEMENTADO DE ACORDO COM O PROJETADO;
-O ITEM 8.6.1 É REFERENTE AOS VIDROS QUE SERÃO UTILIZADOS NAS JANELAS DE TODO O GNÍSSO;
-O ITEM 8.7.1 E 8.7.2 É REFERENTE AO PISO PODOTÁTIL DE ALERTA E DIRECIONAL QUE SERÃO UTILIZADOS NO PISO DE CONCRETO

LEGENDA:

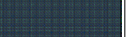		RUA GINÁSIO POLIESPORTIVO - CENTRO DE EVENTOS		FOLHA 03/07	
E-mail: contato@ichthuse.com E-mail: colaborador@igmal.com E-mail: eng.ichthuse@gmail.com		Prefeitura Municipal Santa Rita do Sapucaí		ESCALA indicada	
TÍTULO PROJETO ARQUITETÔNICO		Unidade centímetro		REVISÃO Nº 01	
AUTOR DO PROJETO CARLOS H. A. ROSSI		VISTO R.T. Nº <i>Carlos H. A. Rossi</i>		DATA Ago. 2020	
CÉL. +55 31 98766.8483 FONE +55 35 3025.6092		CRO 46.052/D		REVISOR C.Rossi	
142020000000006148314		CREA Nº 51.236/MG		RESOLUÇÃO Nº SRS-G/PR/ARQ/03	