


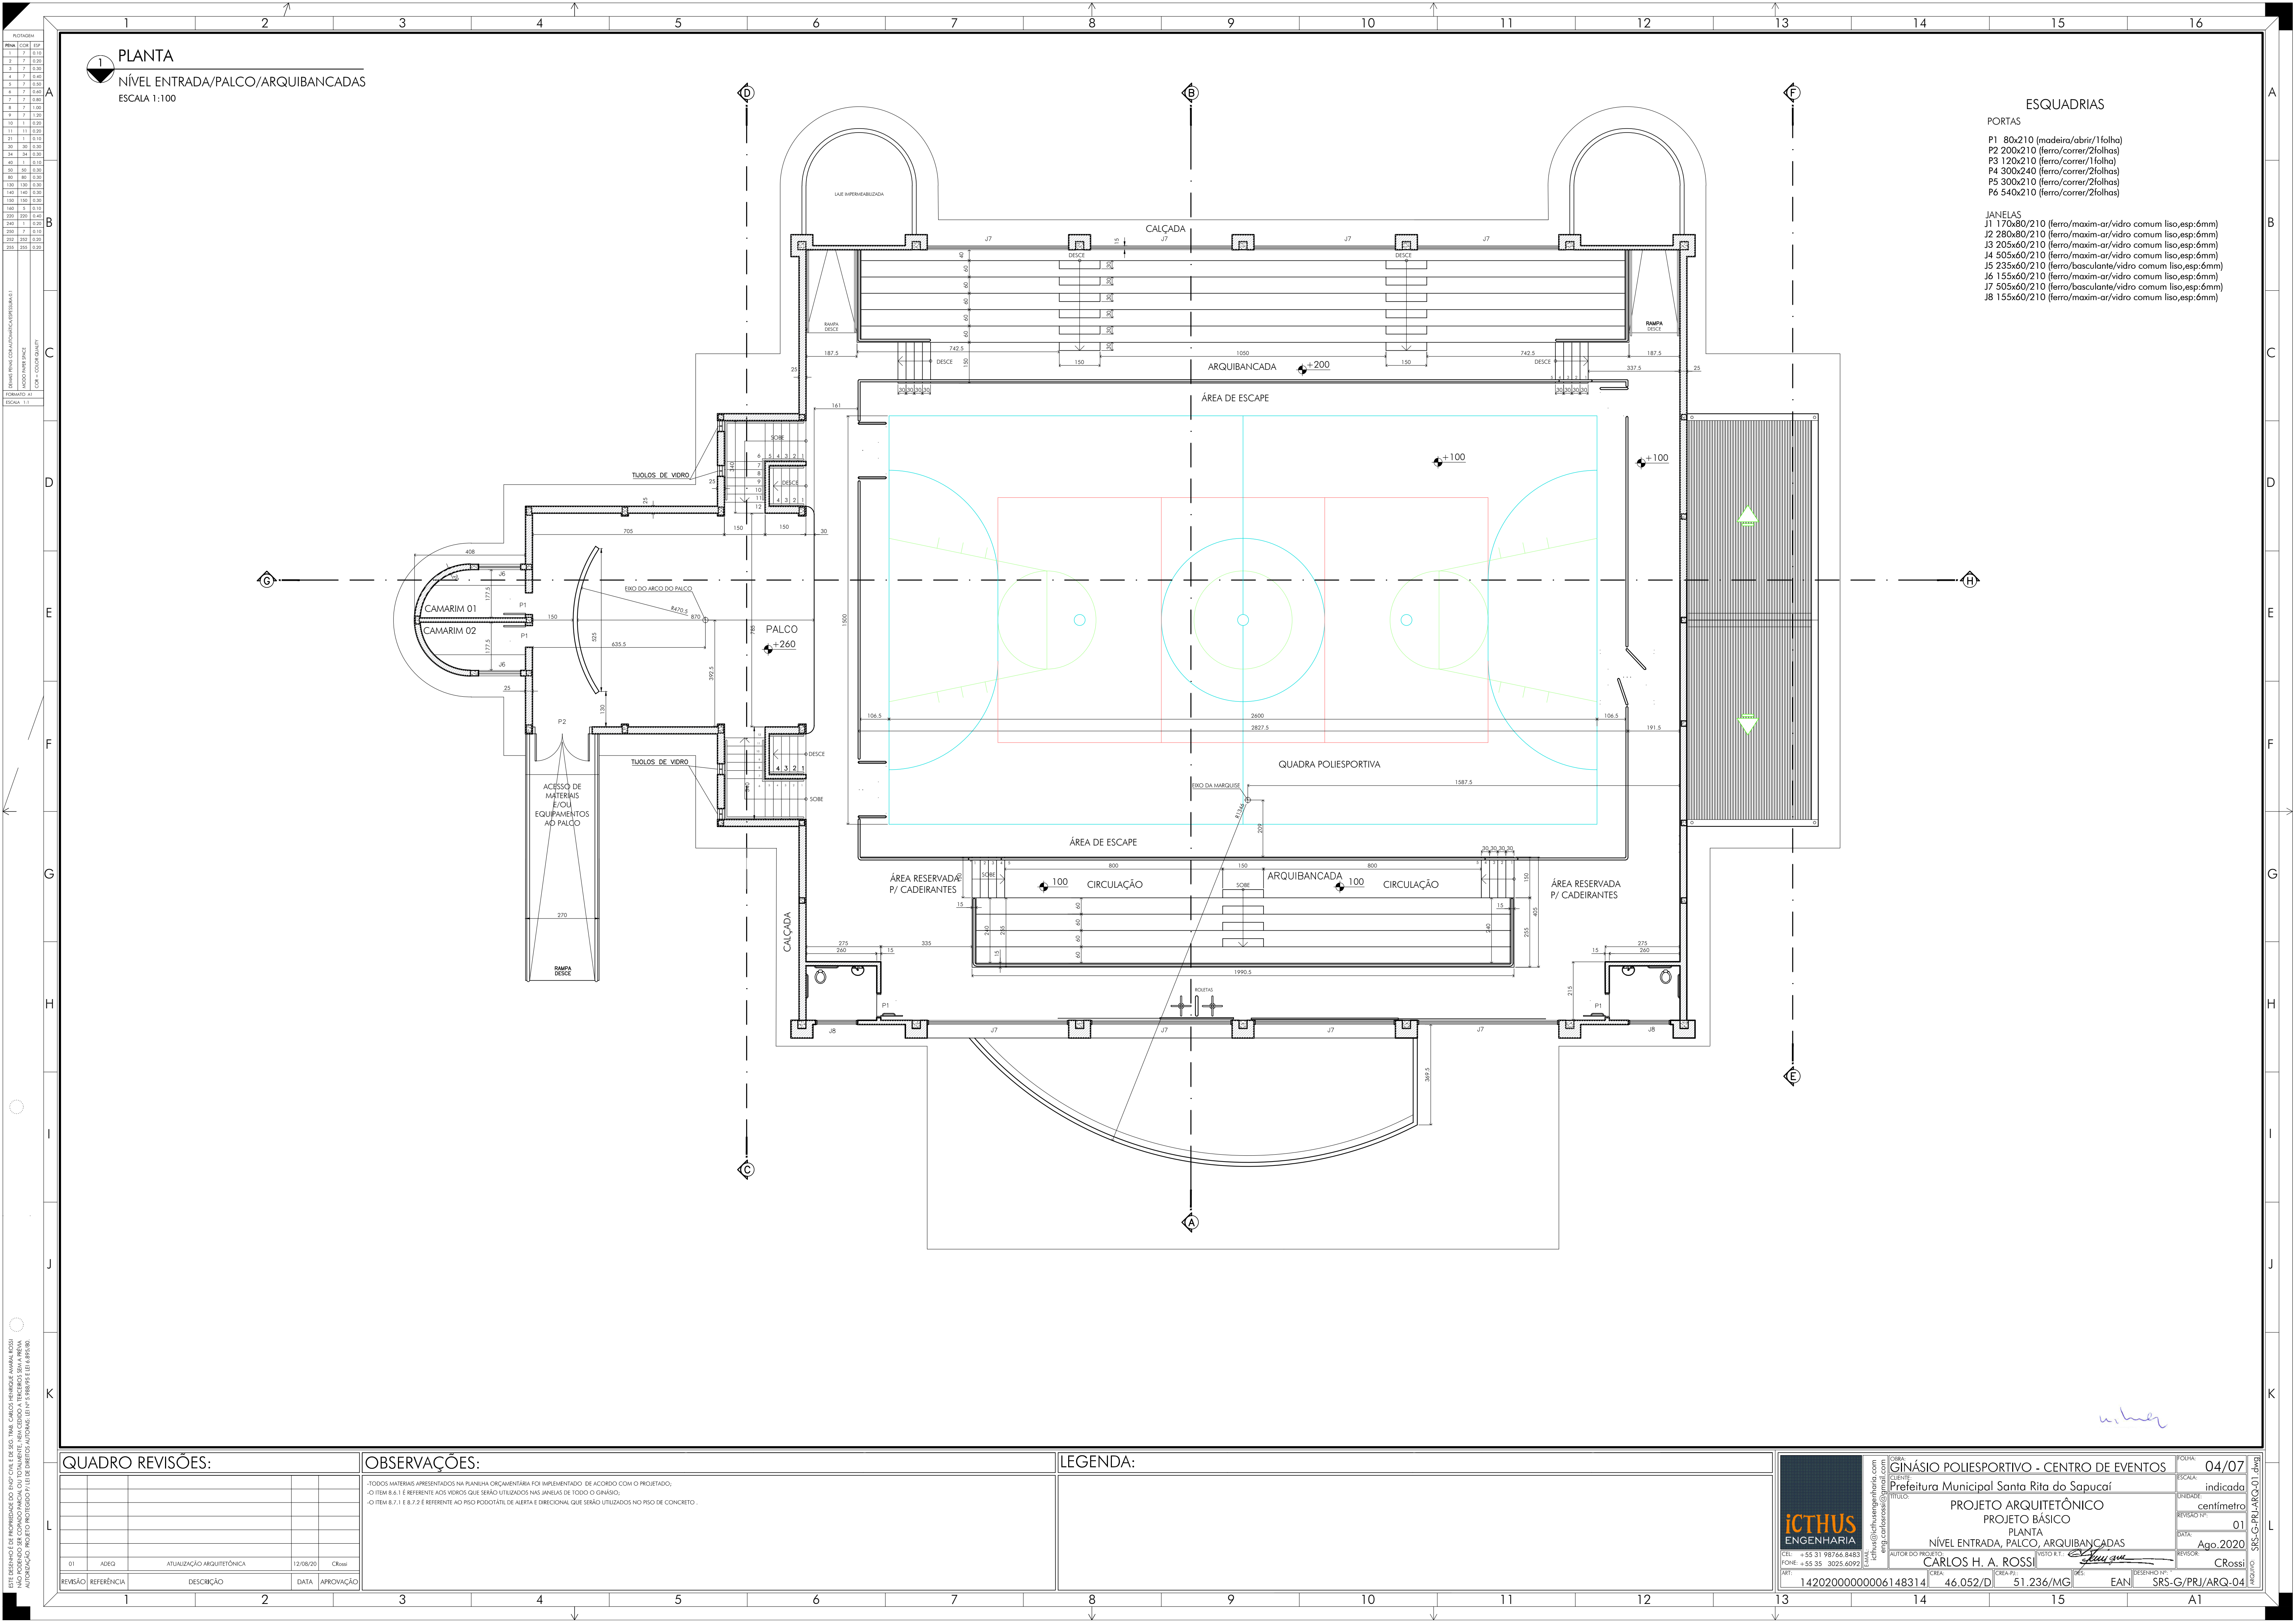

- ESQUADRIAS
- PORTAS
- P1 80x210 (madeira/abrir/1 folha)
P2 200x210 (ferro/correr/2 folhas)
P3 120x210 (ferro/correr/1 folha)
P4 300x240 (ferro/correr/2 folhas)
P5 300x210 (ferro/correr/2 folhas)
P6 540x210 (ferro/correr/2 folhas)
- JANELAS
- J1 170x80/210 (ferro/maxim-ar/vidro comum liso, esp:6mm)
J2 280x80/210 (ferro/maxim-ar/vidro comum liso, esp:6mm)
J3 205x60/210 (ferro/maxim-ar/vidro comum liso, esp:6mm)
J4 505x60/210 (ferro/maxim-ar/vidro comum liso, esp:6mm)
J5 235x60/210 (ferro/basculante/vidro comum liso, esp:6mm)
J6 155x60/210 (ferro/maxim-ar/vidro comum liso, esp:6mm)
J7 505x60/210 (ferro/basculante/vidro comum liso, esp:6mm)
J8 155x60/210 (ferro/maxim-ar/vidro comum liso, esp:6mm)

QUADRO REVISÕES:			
REVISÃO	REFERÊNCIA	DESCRIÇÃO	DATA
01	ADRG	ATUALIZAÇÃO ARQUITETÔNICA	12/08/20

OBSERVAÇÕES:			
- TODOS MATERIAIS APRESENTADOS NA PLANILHA ORÇAMENTÁRIA FORAM IMPLEMENTADOS DE ACORDO COM O PROJETADO;			
- O ÍTEM 8.6.1 É REFERENTE AOS VIDROS QUE SERÃO UTILIZADOS NAS JANELAS DE TODO O GINÁSIO;			
- O ÍTEM 8.7.1 E 8.7.2 É REFERENTE AO PISO PODOCOTIL DE ALERTA E DIRECIONAL QUE SERÃO UTILIZADOS NO PISO DE CONCRETO.			

LEGENDA:			



ICTHUS
ENGENHARIA

CEL: +55 31 98766.8483
FONE: +55 35 3025.6092

OBRA: GINÁSIO POLIESPORTIVO - CENTRO DE EVENTOS

CLIENTE: Prefeitura Municipal Santa Rita do Sapucaí

TÍTULO: PROJETO ARQUITETÔNICO

PROJETO BÁSICO

PLANTA

NÍVEL ENTRADA, PALCO, ARQUIBANCADAS

AUTOR DO PROJETO: CARLOS H. A. ROSSI

REVISOR: C. Rossi

DATA: Ago. 2020

REVISÃO: 01

UNIDADE: centímetro

ESCALA: indicada

TIPO: 04/07

14202000000006148314

46.052/D

51.236/MG

EAN

SRS-G/PRJ/ARQ-04