



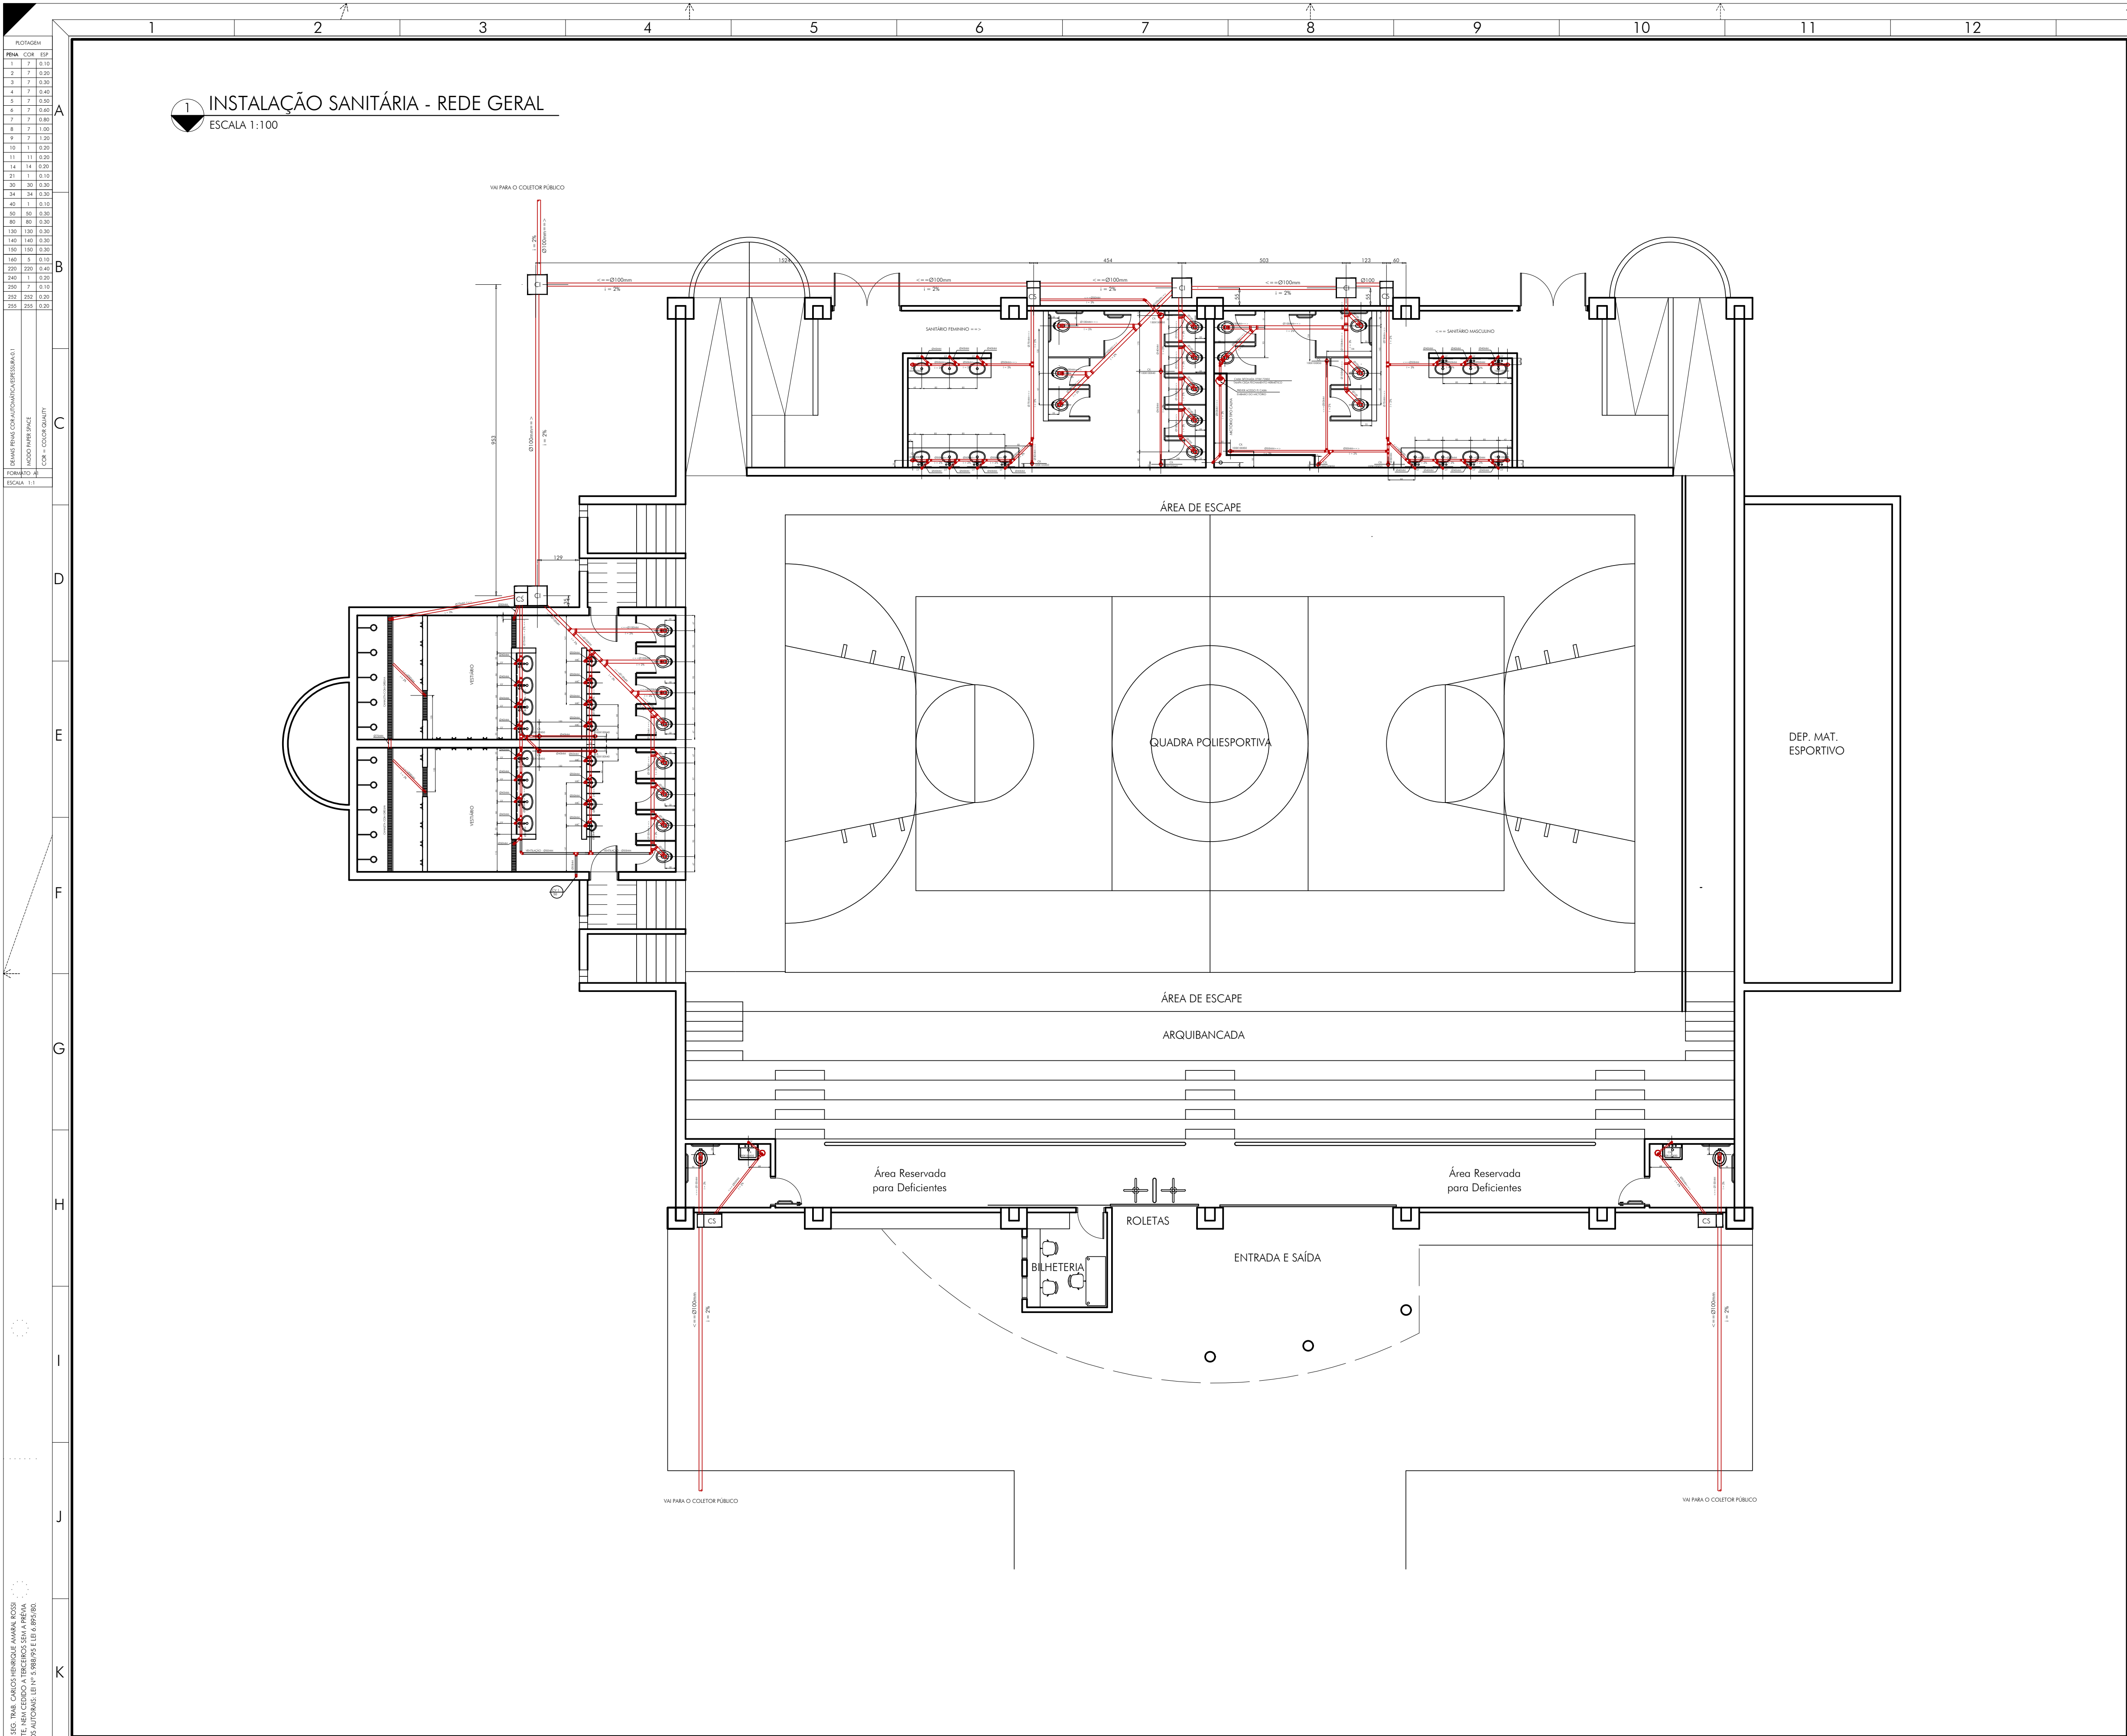

DETALHES EXECUTIVOS


2 CAIXA DE INSPEÇÃO - CI

ESCALA 1:50

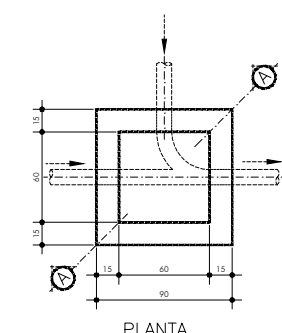


3 CAIXA SIFONADA - CS

ESCALA 1:50

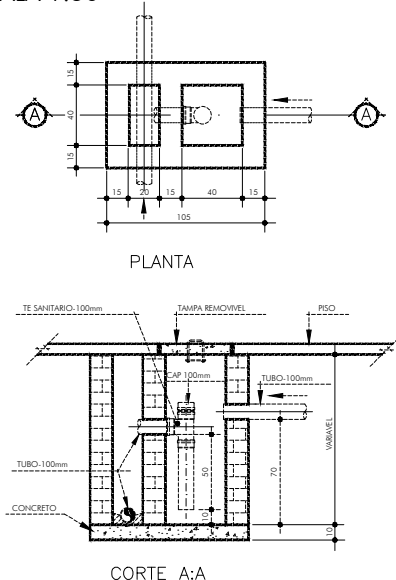

4 PASSAGEM DE TUBULAÇÃO

ESCALA 1:50

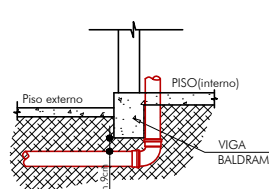

LISTA DE MATERIAIS

DESCRIÇÃO DO MATERIAL	QUANTIDADE
CAIXA SIFONADA 150X150X50MM	3,00
PORTA-GREIHA REDONDO 150MM	3,00
GREIHA REDONDA 150MM	3,00
CAIXA SIFONADA 100X100X40MM	4,00
PORTA-GREIHA QUADRADO/REDONDO 100MM	15,00
GREIHA REDONDA 100MM	15,00
CAIXA SIFONADA 100X100X50MM	9,00
CAIXA SIFONADA 100X150X50MM	2,00
CAIXA SIFONADA 250X172X50MM	1,00
PORTA-GREIHA E GREIHA	1,00
CLUBA EM LOUCA	22,00
ENCHANTE FERRIL	56,00
INSTALADOR PARA LAVATORIO E VASILHA	24,00
JOELHO 90 GRAUS COM BOLA PARA ANEL 40MMX1 1/2"	54,00
LAVATORIO COM COLUNA	2,00
FIXAÇÃO PARA LAVATORIO	2,00
FIXAÇÃO PARA COLUNA	2,00
ADAPTADOR PARA VALVULA DE PA E LAVATORIO 40MM	2,00
LULA DE COBRIR 40MM	2,00
CHUVEIRO	10,00
HICTORIO COM GREIHA EM LOUCA COM SIFÃO INTEGRADO	8,00
JOGO DE ACESSÓRIOS PARA INSTALAÇÃO DE HICTORIO	8,00
CURVA 90 GRAUS CURTA 100MM	26,00
ANEL DE BORRACHA 100MM	113,00
JOELHO 45 GRAUS 100MM	3,00
LUNCAO SIMPLES 100X75MM	1,00
ANEL DE BORRACHA 75MM	28,00
LUNCAO SIMPLES 100X100MM	17,00
LULA SIMPLES 100MM	45,00
REDUÇAO EXCENTRICA 100X50MM	2,00
TE SANITARIO 100X100MM	2,00
JOELHO 90 GRAUS 40MM	24,00
ANEL DE BORRACHA 40MM	24,00
JOELHO 45 GRAUS 50MM	2,00
ANEL DE BORRACHA 50MM	141,00
JOELHO 90 GRAUS 50MM	24,00
LUNCAO SIMPLES 50X50MM	27,00
LULA SIMPLES 50MM	42,00
TE SANITARIO 50X50MM	4,00
CURVA 90 GRAUS CURTA 75MM	1,00
LUNCAO SIMPLES 75X50MM	8,00
LULA SIMPLES 75MM	15,00
REDUÇAO EXCENTRICA 75X50MM	4,00
TE SANITARIO 75X50MM	3,00
Tubulação - Esgoto	
TUBO PVC - 100MM	100,00
TUBO PVC - 40MM	24,00
TUBO PVC - 50MM	45,00
TUBO PVC - 75MM	24,00
Tubulação - Ventilação	
TUBO PVC - 50MM	6,00
Vaso	
VASO SANITARIO	23,00
TUBO DE LIGACAO AJUSTAVEL PARA VASO SANITARIO	23,00
FIXAÇÃO PARA VASO SANITARIO	23,00
REDUÇAO PARA SAIDA DE VASO SANITARIO OU ANEL DE VEDACAO	23,00
COMBI-BOLSA	23,00
TUBO DE DESCARGA COM PONTA AZUL 1 1/2"	23,00

QUADRO REVISÕES:

REVISÃO	REFERÊNCIA	DESCRIÇÃO	DATA	APROVAÇÃO
1				
2				
3				
4				
5				
6				
7				
8				
9				
10				
11				
12				
13				
14				
15				
16				

OBSERVAÇÕES:

- FAZER A INSPEÇÃO PERIODICA DAS CAIXAS SIFONADAS, BEM COMO DAS CAIXAS DE INSPEÇÃO. EM CASO DE LONGOS PERÍODOS SEM USO, OBSERVAR O FECHO HIDRICO DAS CAIXAS SIFONADAS. NÁ INEXISTÊNCIA DE ÁGUA ABRIR OS CHUVEIROS E LAVATÓRIOS, PARA QUE O FECHO HIDRICO SEJA RECOMPOSTO.
- A PROFUNDIDADE DAS CAIXAS É DETERMINADA PELA INCLINAÇÃO DA TUBULAÇÃO. NÃO SERÁ ADMISSÍVEL CAIXA DE INSPEÇÃO COM PROFUNDIDADE MENOR QUE 40CM E EM HIPÓTESE ALGUMA O FECHO HIDRICO DAS CAIXAS SIFONADAS DEVERÁ SER MENOR QUE 60CM, CONFORME DESENHO ACIMA
- OBSERVAR O MÍNIMO DE 9CM PARA TODAS AS PASSAGENS DE TUBULAÇÃO SOB VIGA BALDRAME, INDEPENDENTE DO DIÂMETRO DO TUBO.
- NAS TRAVESSIAS DE RUA ADOTAR O MÍNIMO DE 80CM DE COBRIMENTO. CASO HAJA TRÁFEGO INTENSO DE MAQUINAS E VEÍCULOS PESADO, UTILIZAR ENVELOPE DE CONCRETO

EMPRESA: ICTHUS ENGENHARIA

PROJETO: INSTALAÇÃO SANITÁRIA - REDE GERAL

CLIENTE: Prefeitura Municipal Santa Rita do Sapucaí

PROJETO: PROJETO HIDROSSANITÁRIO

REDE GERAL, CAIXAS DE INSPEÇÃO/PASSAGEM/SIFONADA E ANCORAGEM DE TUBULAÇÃO

AUTOR DO PROJETO: CARLOS H. A. ROSSI

REVISOR: C.Rossi

DATA: 14/02/2020

ESCALA: 1:50

UNIDADE: centímetro

REVISÃO Nº: emissão

DATA: Jul.2020

REVISOR: C.Rossi

PROJETO: 14202000000006148314

ESCALA: 46.052/D

PROJETO: 51.236/MG

PROJETO: BRS

PROJETO: SRS-G/PRJ/HID-01