
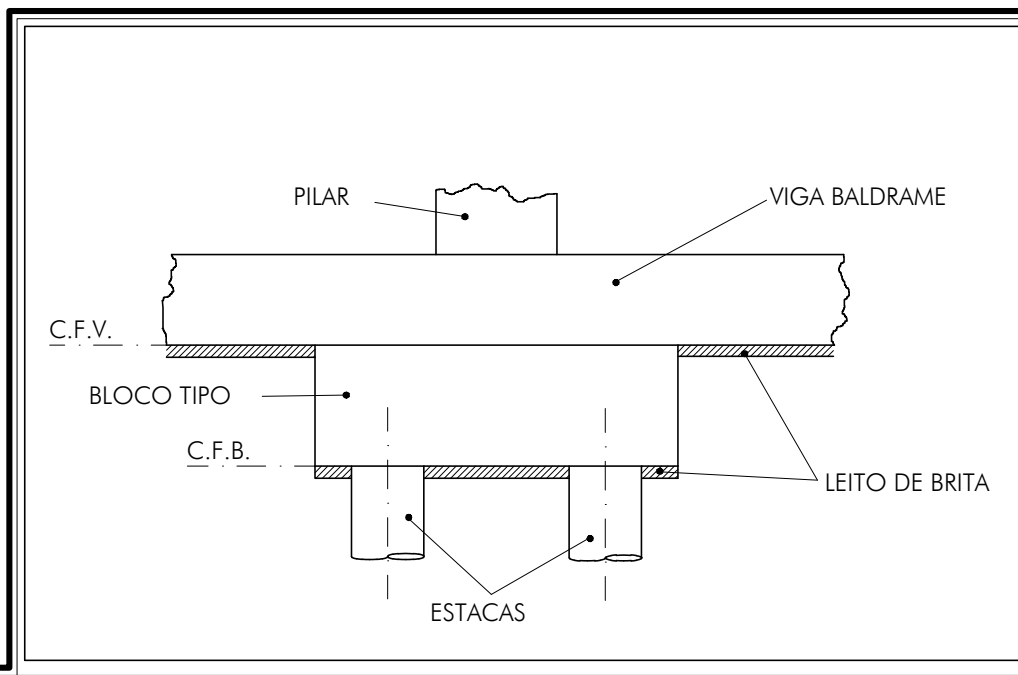
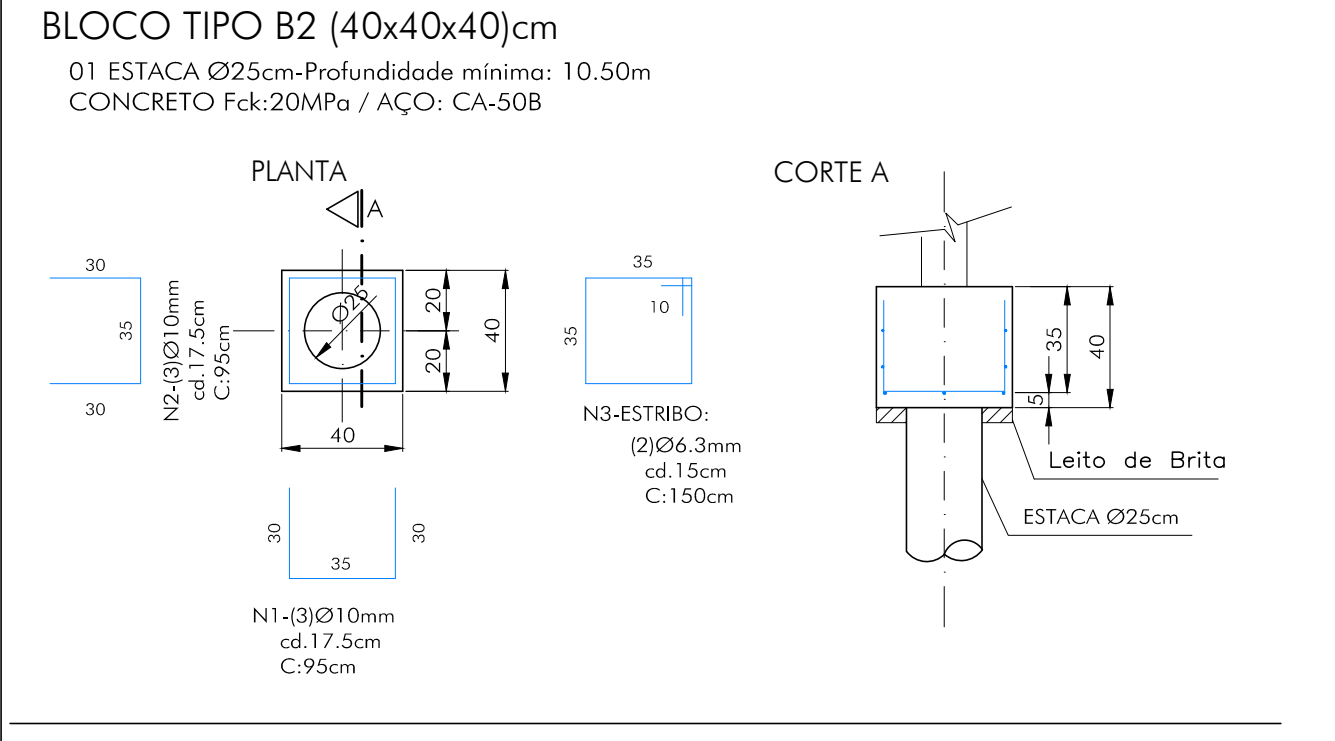
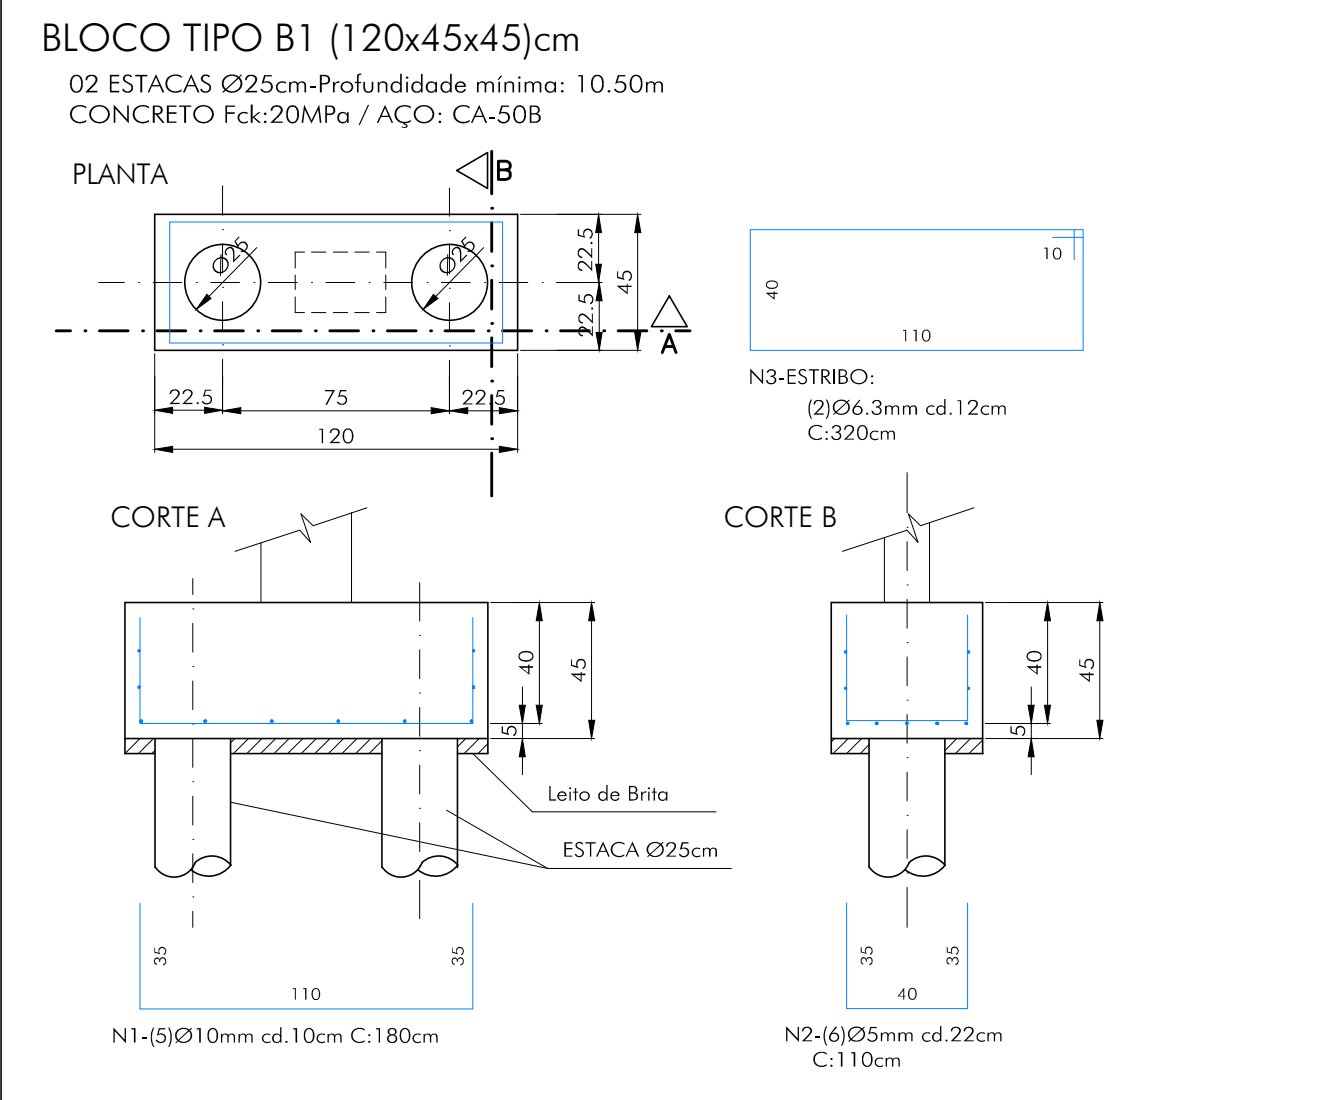
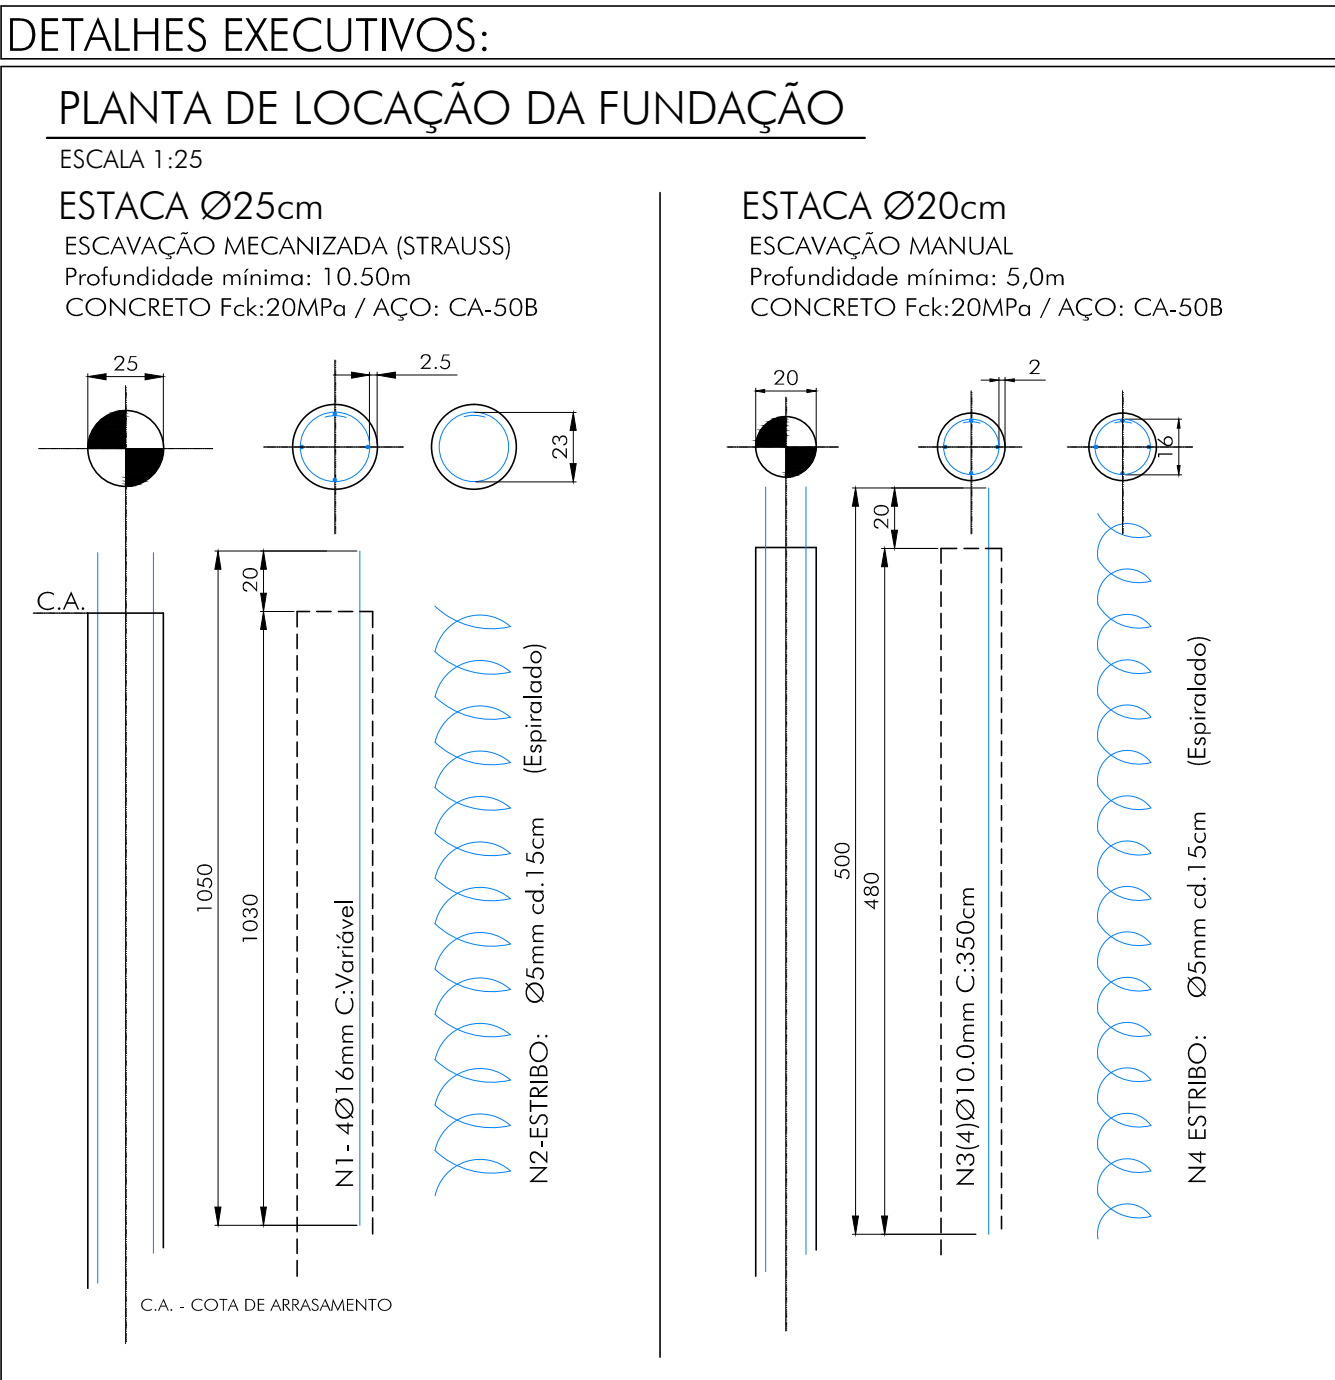


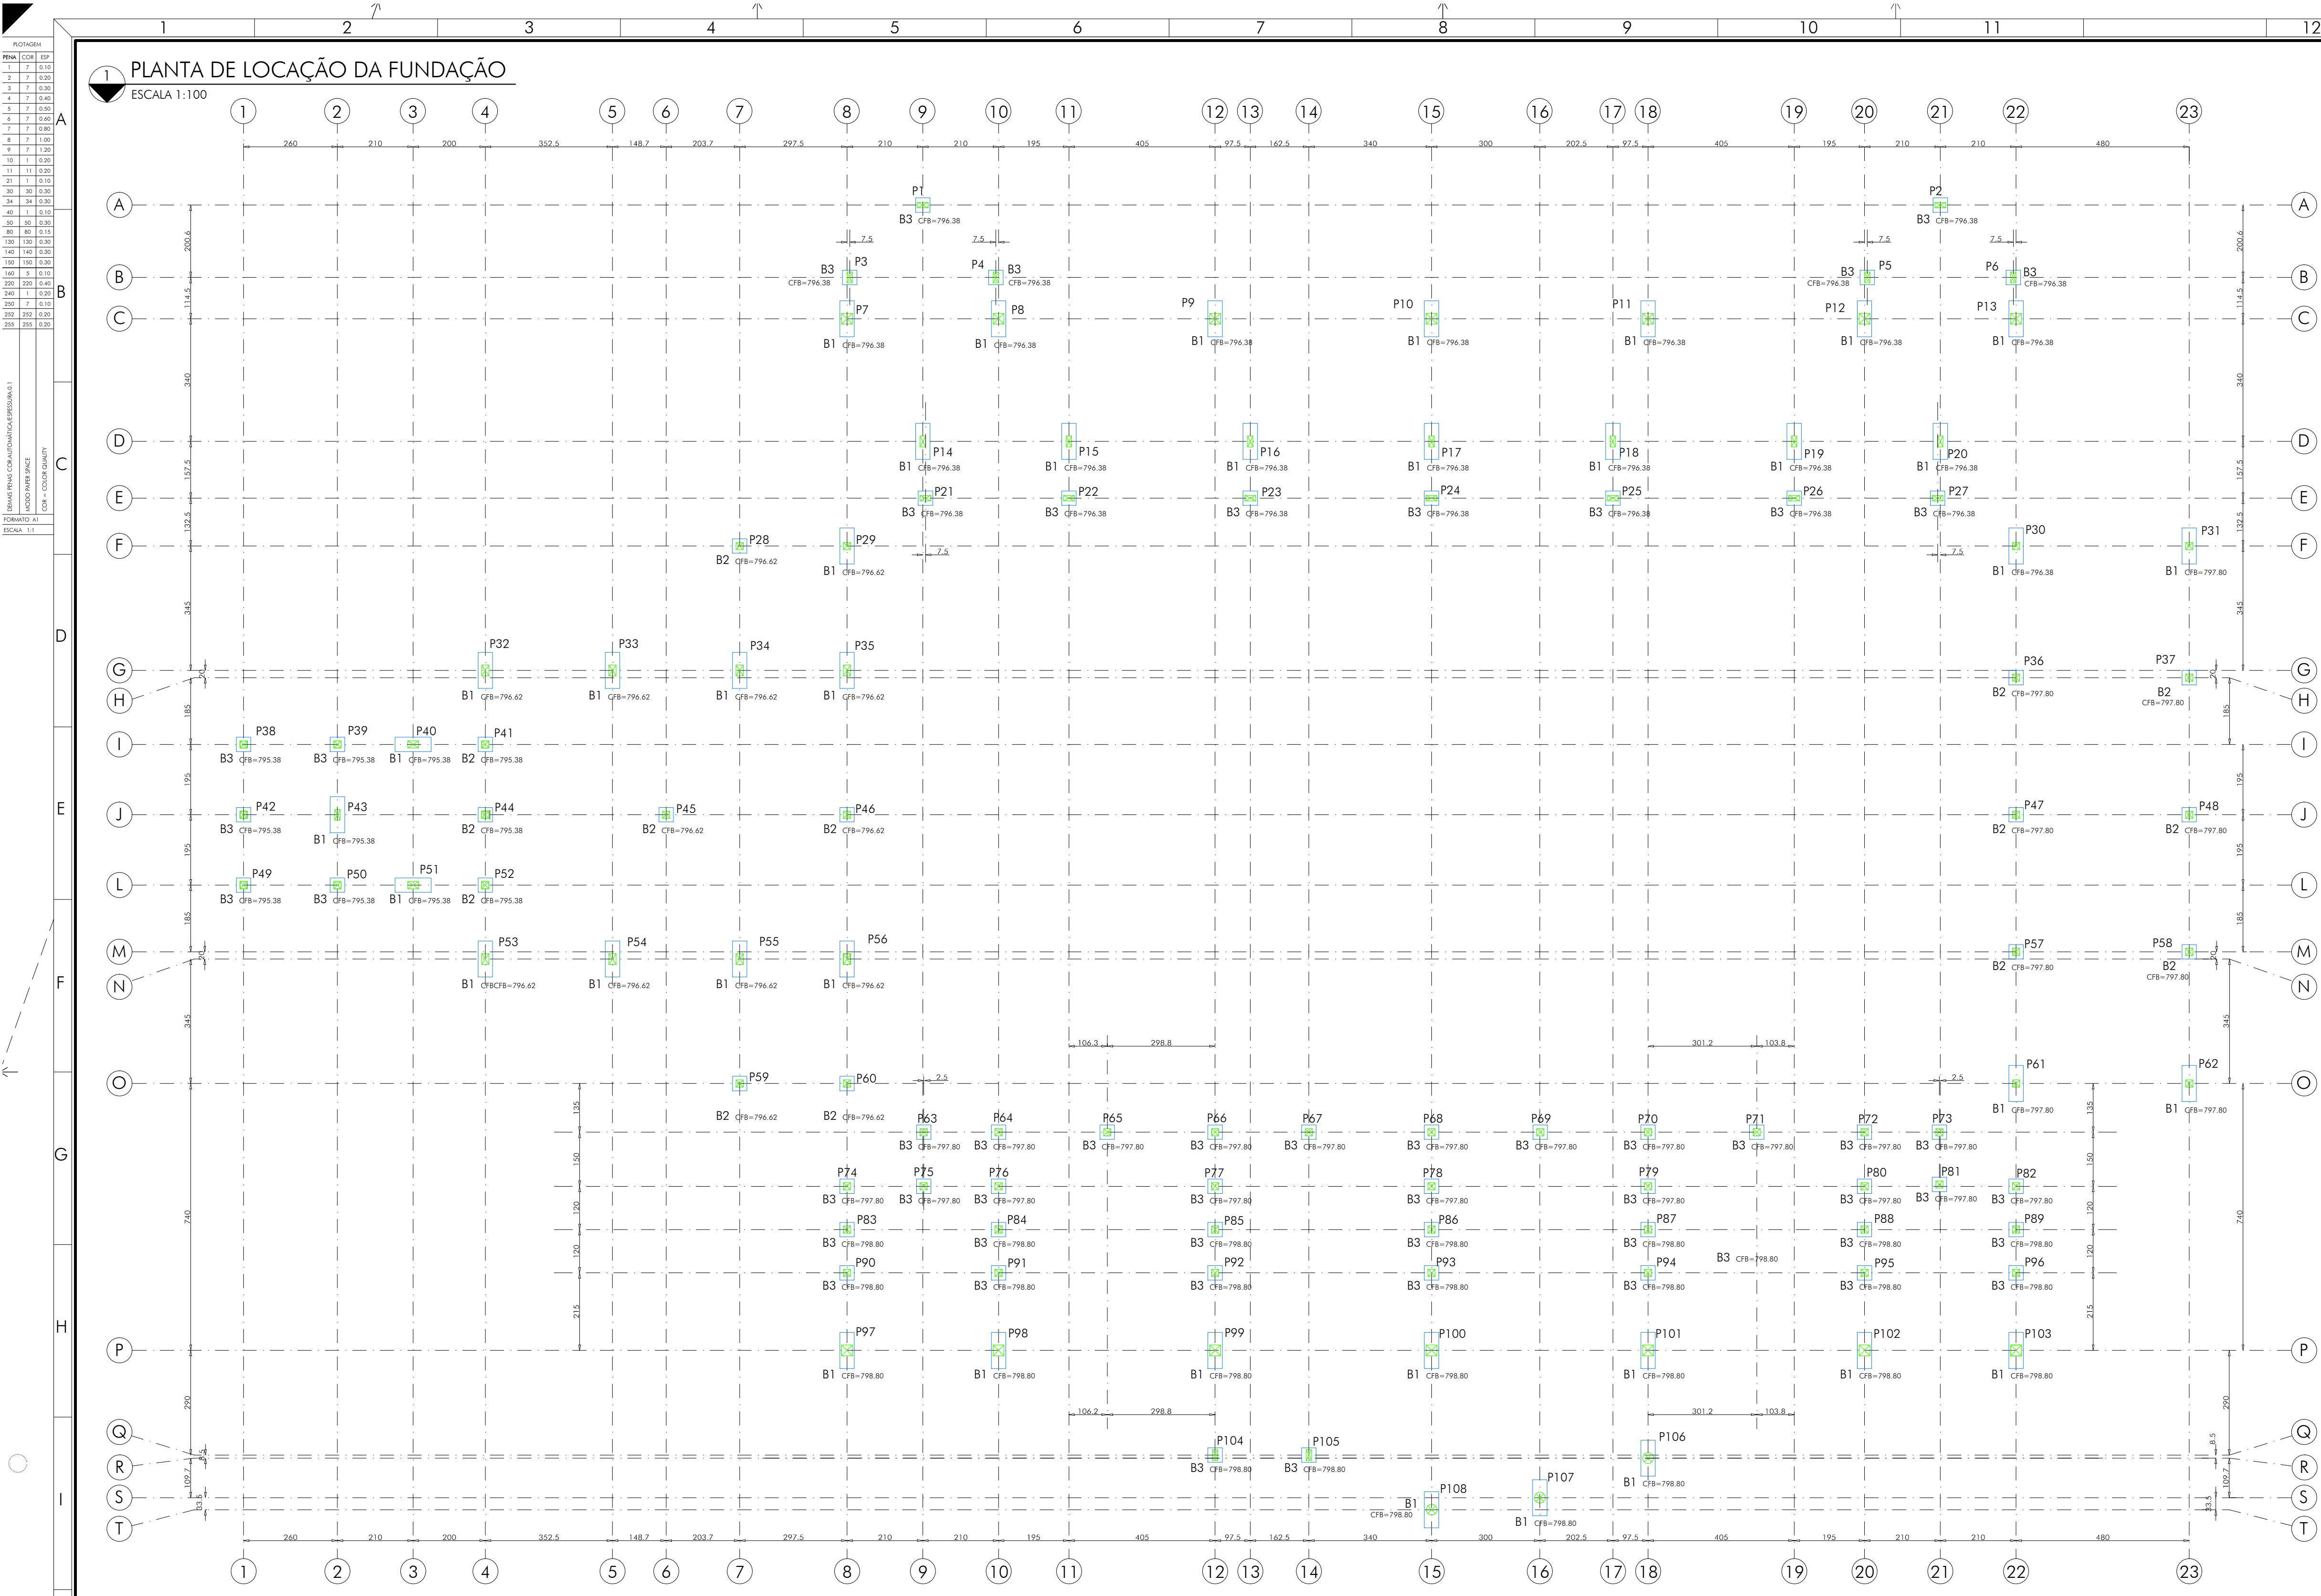

QUADRO REVISÕES:

REVISÃO	REFERÊNCIA	DESCRIÇÃO	DATA	APROVAÇÃO
1				
2				
OBSERVAÇÕES:

NOTAS:
1. VIDE DETALHAMENTO DAS ARMADURAS DAS VIGAS BALDRAME NAS FRANCHAS DE N° 07 e 12/20;
2. VIDE DETALHAMENTO DAS ARMADURAS DOS PILARES NAS FRANCHAS DE N° 02 e 03/20.

FERRAGEM:








LEGENDA:

PIAR NASCE	PIAR CONTINUA	PIAR MORRE	COTA DA LAJE / PISO ACABADO	NÚMERO DO PILAR	NÚMERO DO BLOCO
FORÇA: 01/20

CLIENTE: Prefeitura Municipal Santa Rita do Sapucaí

TÍTULO: PROJETO E CÁLCULO ESTRUTURAL

UNIDADE: centímetro

REVISÃO Nº: emissão

DATA: Jul. 2020

REVISOR: C.Rossi

PROJETO: CARLOS H. A. ROSSI

DESENHO: SRS-G/PRJ/PCE-01

14202000000006148314

46.052/DI

51.236/MG

EAN

SRS-G/PRJ/PCE-01