



VIGAS BALDRAME
VB38 A VB52
ESCALA 1:50

VB38 (20X30)

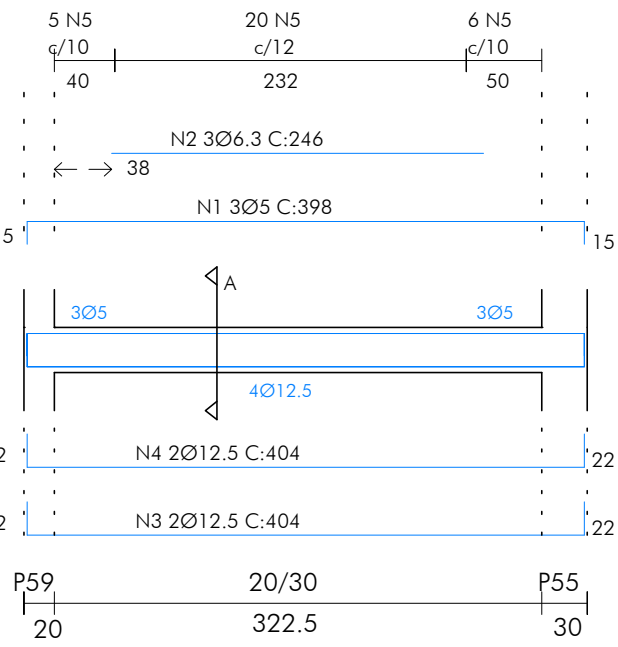


N	Ø	Q	UNI	TOTAL
1	5	3	398	1194
2	6.3	3	246	738
3	12.5	2	404	808
4	12.5	2	404	808
5	5	31	92	2852
ACO	Ø	TOTAL	PESO	
508	5	4046	7	
508	6.3	738	2	
508	12.5	1616	17	

VB42 (15X30)

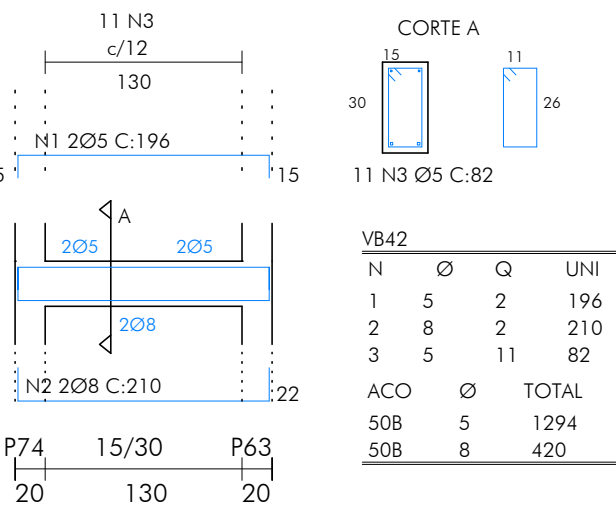


N	Ø	Q	UNI	TOTAL
1	5	2	196	392
2	8	2	210	420
3	5	11	82	902
ACO	Ø	TOTAL	PESO	
508	5	1294	3	
508	8	420	2	

VB43 (15X30)

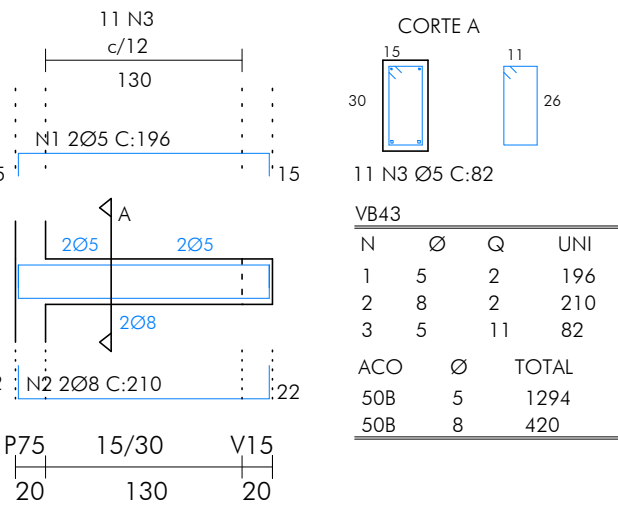


N	Ø	Q	UNI	TOTAL
1	5	2	196	392
2	8	2	210	420
3	5	11	82	902
ACO	Ø	TOTAL	PESO	
508	5	1294	3	
508	8	420	2	

VB44 (15X30)

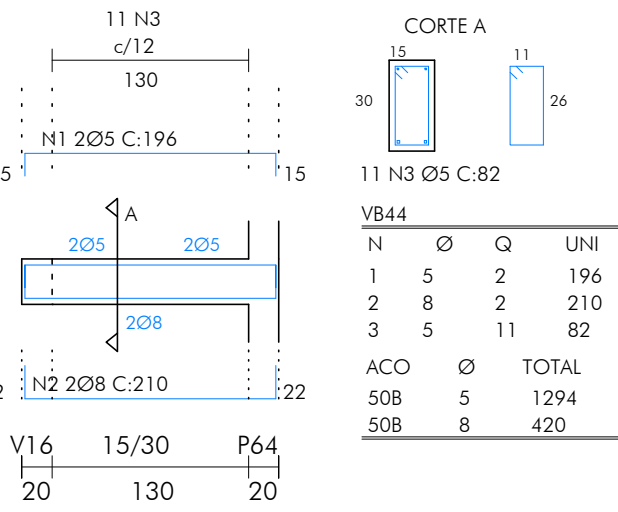


N	Ø	Q	UNI	TOTAL
1	5	2	196	392
2	8	2	210	420
3	5	11	82	902
ACO	Ø	TOTAL	PESO	
508	5	1294	3	
508	8	420	2	

VB45 (15X30)

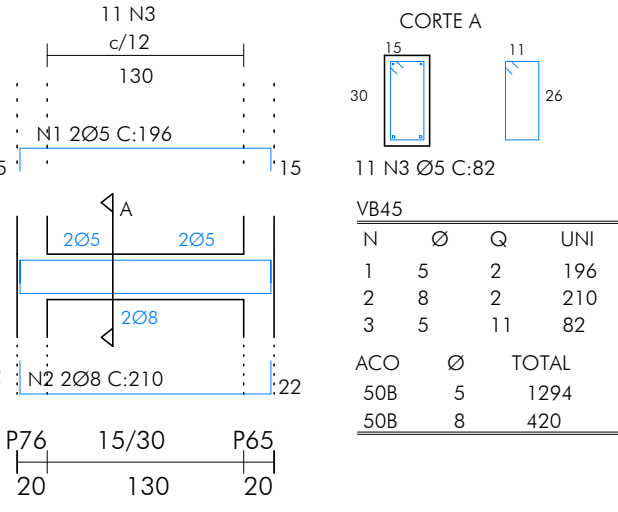


N	Ø	Q	UNI	TOTAL
1	5	2	196	392
2	8	2	210	420
3	5	11	82	902
ACO	Ø	TOTAL	PESO	
508	5	1294	3	
508	8	420	2	

VB46 (15X30)

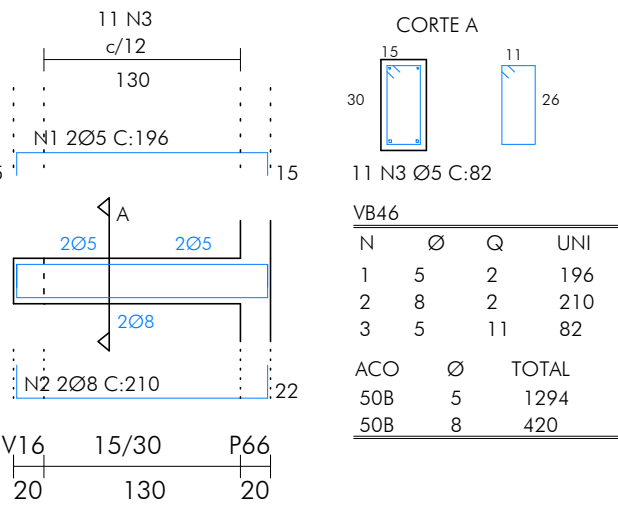


N	Ø	Q	UNI	TOTAL
1	5	2	196	392
2	8	2	210	420
3	5	11	82	902
ACO	Ø	TOTAL	PESO	
508	5	1294	3	
508	8	420	2	

VB39 (20X30)

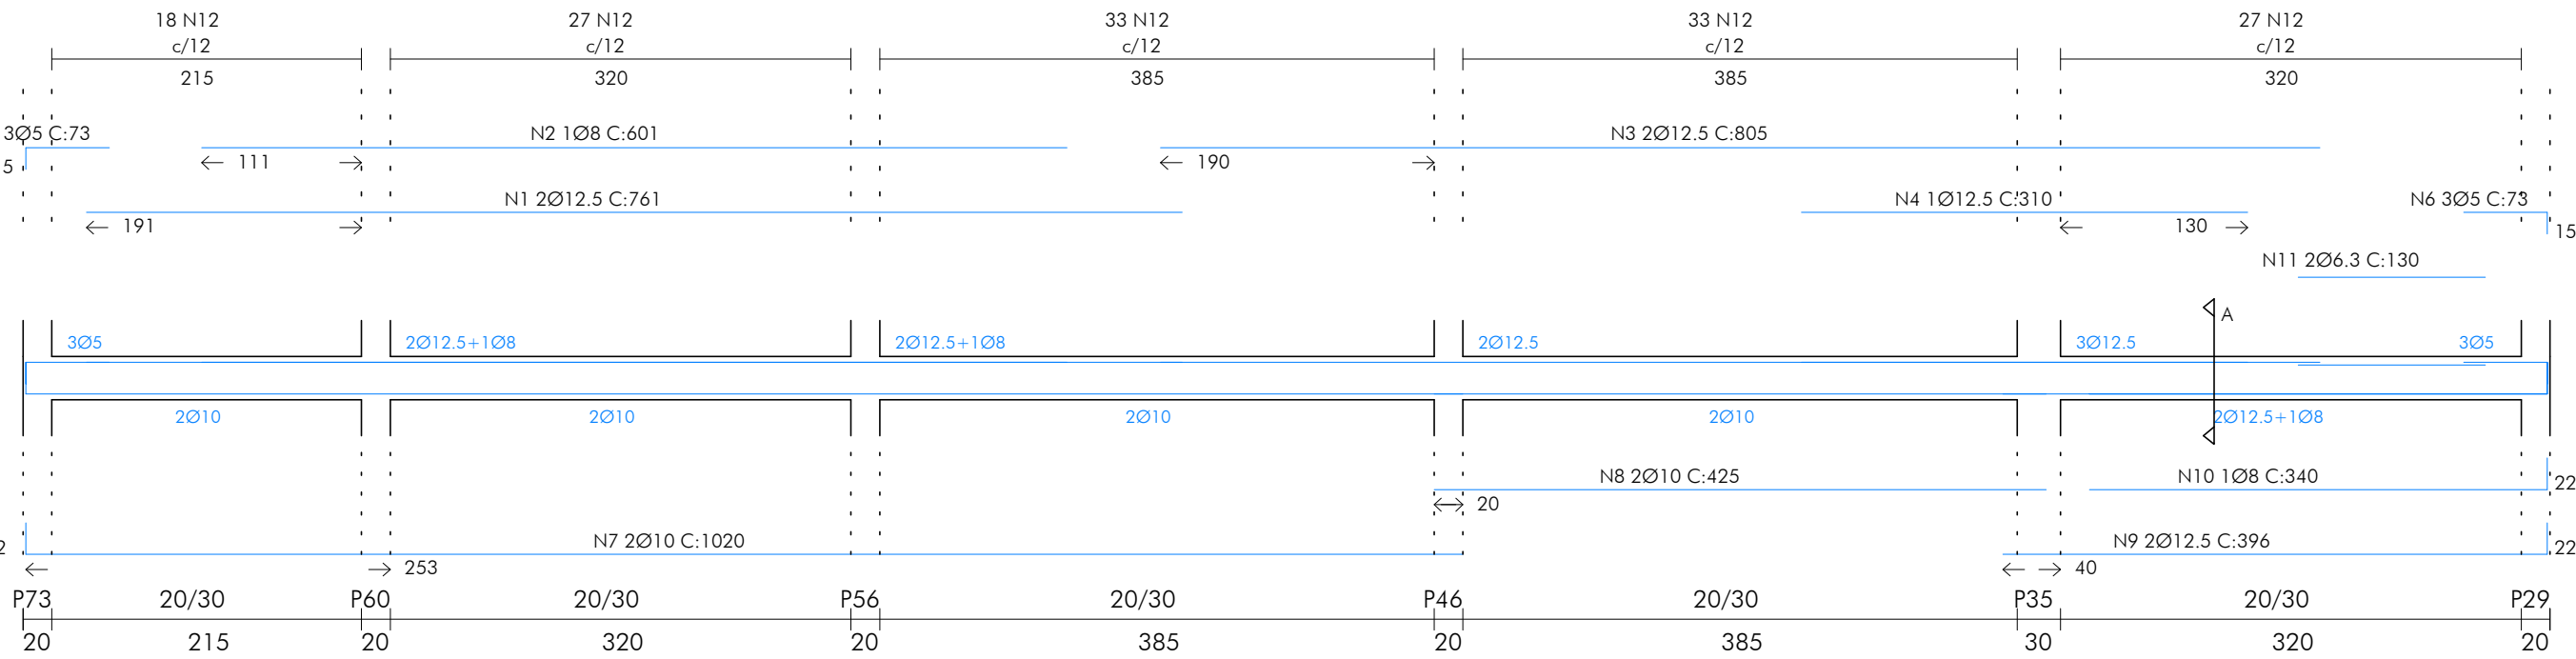


N	Ø	Q	UNI	TOTAL
1	12.5	2	761	1522
2	8	1	601	601
3	12.5	2	805	1610
4	12.5	1	310	310
5	5	3	73	219
6	5	3	73	219
7	10	2	1020	2040
8	10	2	425	850
9	12.5	2	396	792
10	8	1	340	340
11	6.3	2	130	260
12	6.3	138	94	12972
ACO	Ø	TOTAL	PESO	
508	5	438	1	
508	6.3	13232	34	
508	8	941	4	
508	10	2890	19	
508	12.5	4234	43	

VB47 (15X30)

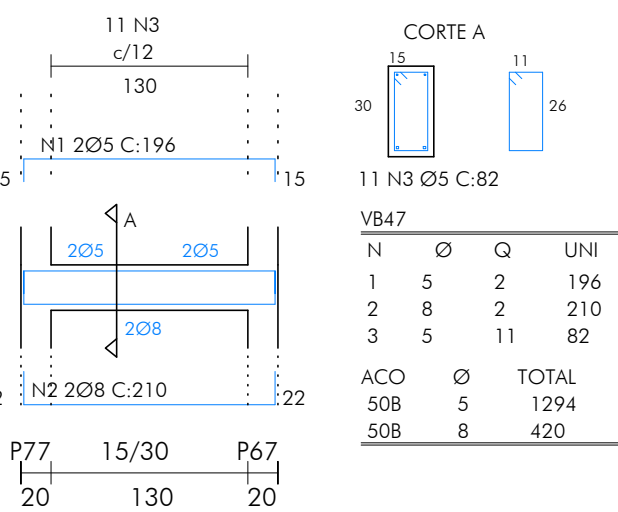


N	Ø	Q	UNI	TOTAL
1	5	2	196	392
2	8	2	210	420
3	5	11	82	902
ACO	Ø	TOTAL	PESO	
508	5	1294	3	
508	8	420	2	

VB48 (15X30)

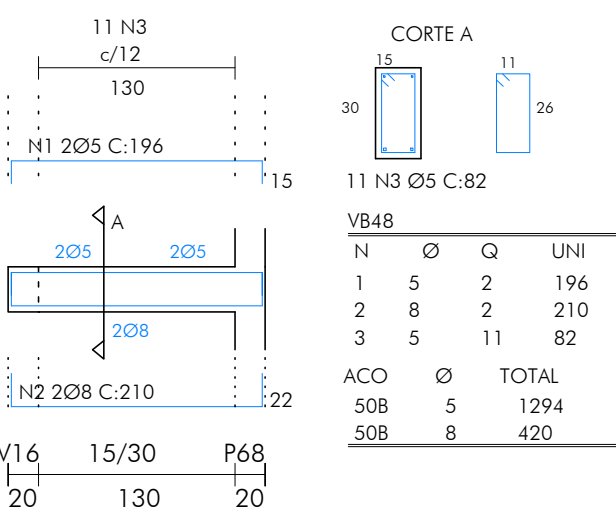


N	Ø	Q	UNI	TOTAL
1	5	2	196	392
2	8	2	210	420
3	5	11	82	902
ACO	Ø	TOTAL	PESO	
508	5	1294	3	
508	8	420	2	

VB49 (15X30)

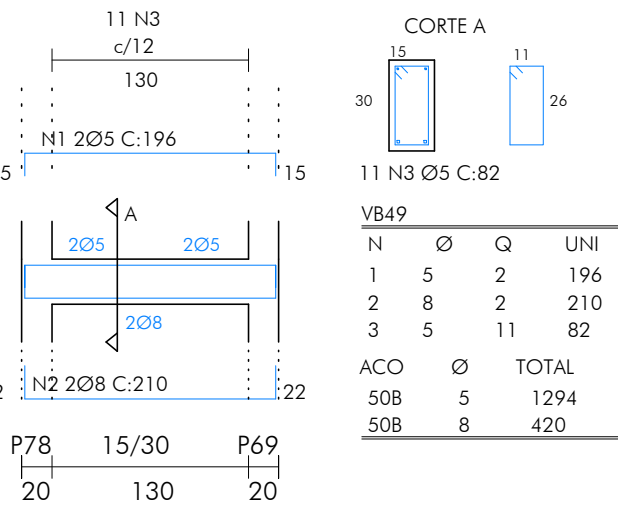


N	Ø	Q	UNI	TOTAL
1	5	2	196	392
2	8	2	210	420
3	5	11	82	902
ACO	Ø	TOTAL	PESO	
508	5	1294	3	
508	8	420	2	

VB40 (20X30)

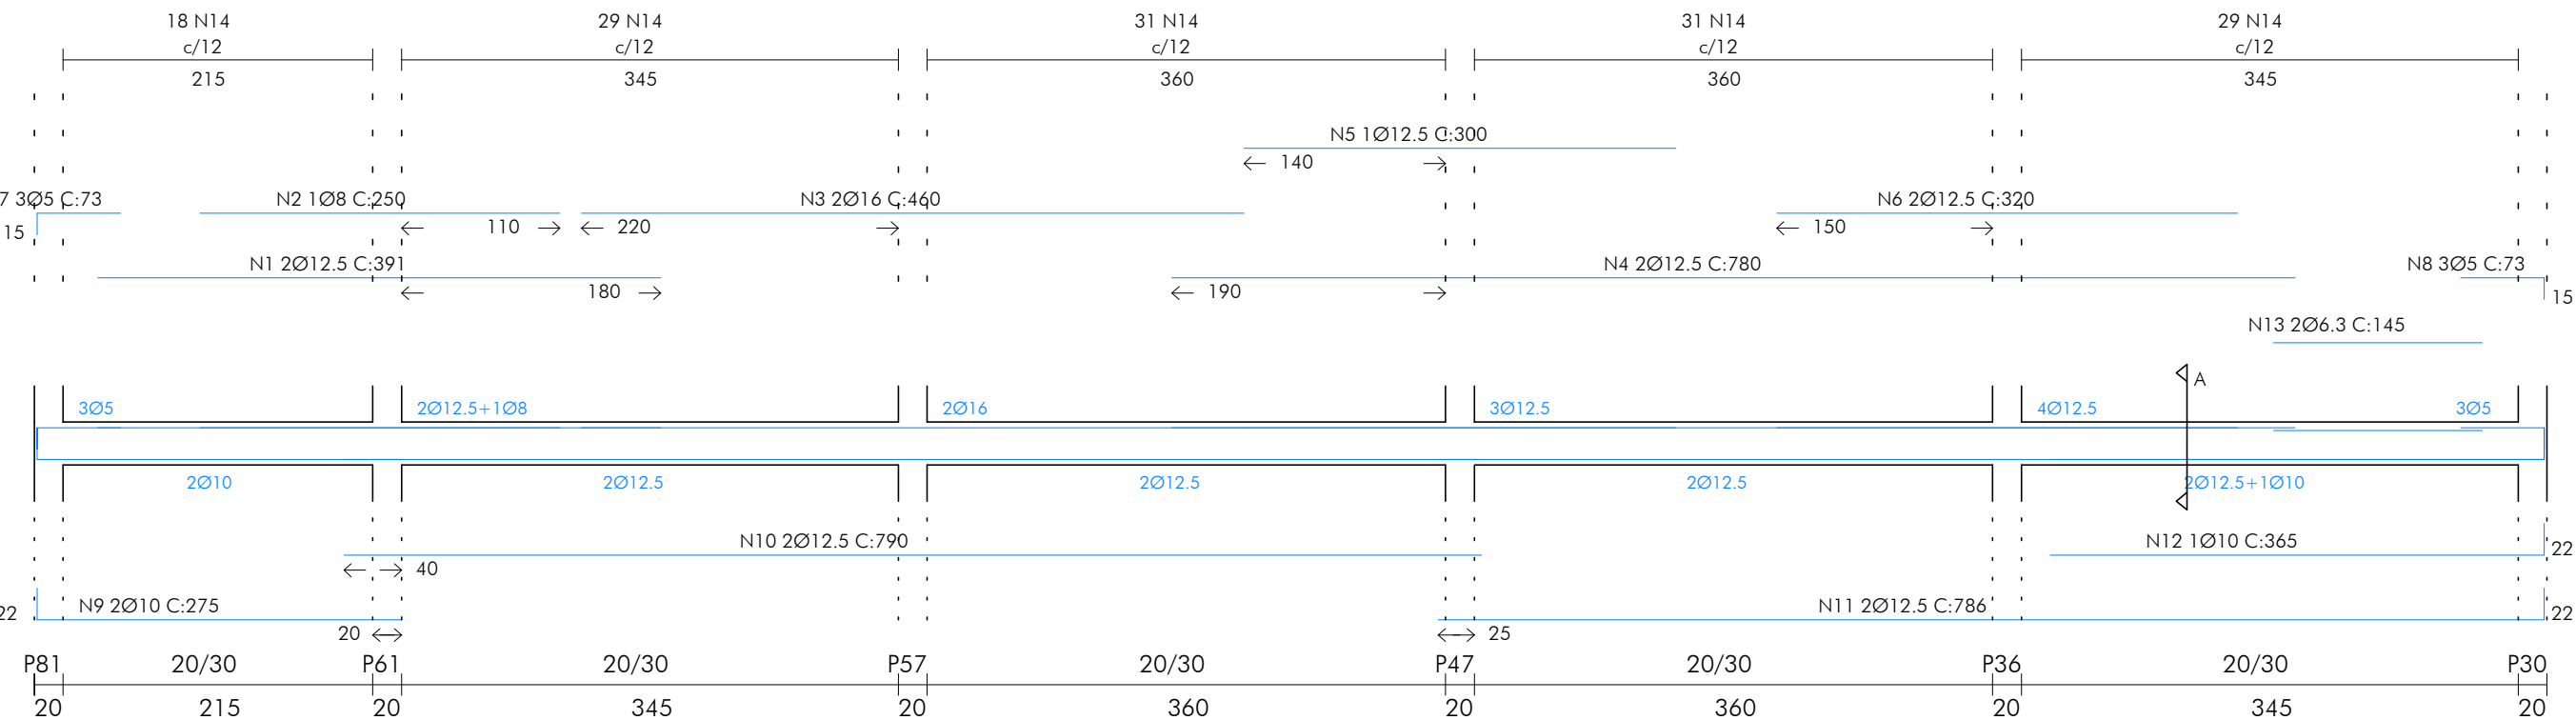


N	Ø	Q	UNI	TOTAL
1	12.5	2	391	782
2	8	1	250	250
3	16	2	460	920
4	12.5	2	780	1560
5	12.5	1	300	300
6	12.5	2	320	640
7	5	3	73	219
8	5	3	73	219
9	10	2	275	550
10	12.5	2	790	1580
11	12.5	2	786	1572
12	10	1	365	365
13	6.3	2	145	290
14	6.3	138	94	12972
ACO	Ø	TOTAL	PESO	
508	5	438	1	
508	6.3	13262	34	
508	8	250	2	
508	10	915	6	
508	12.5	6434	65	
508	16	920	15	

VB50 (15X30)

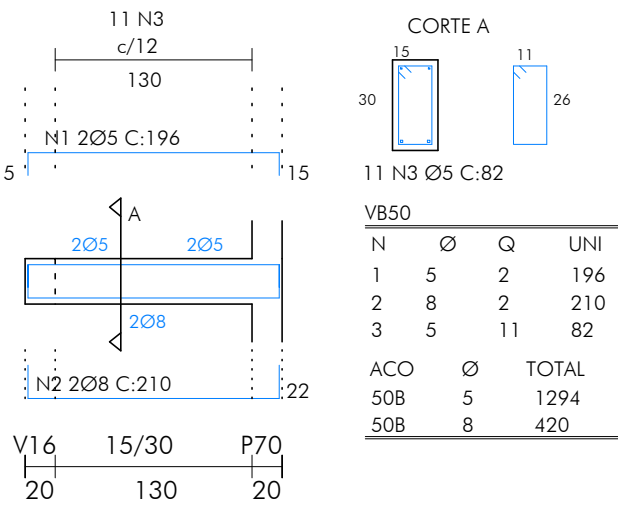


N	Ø	Q	UNI	TOTAL
1	5	2	196	392
2	8	2	210	420
3	5	11	82	902
ACO	Ø	TOTAL	PESO	
508	5	1294	3	
508	8	420	2	

VB51 (15X30)

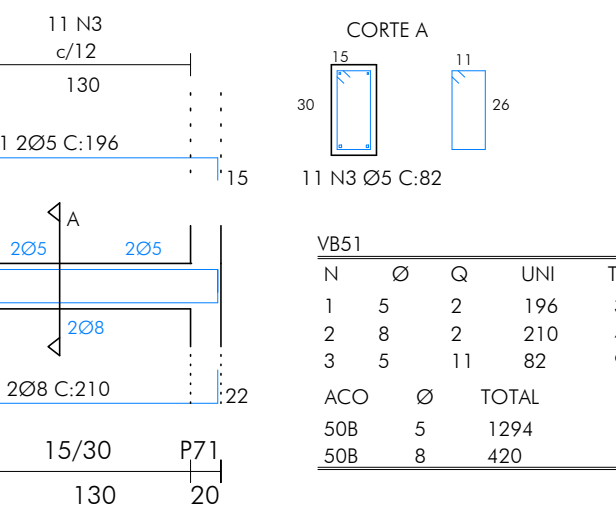


N	Ø	Q	UNI	TOTAL
1	5	2	196	392
2	8	2	210	420
3	5	11	82	902
ACO	Ø	TOTAL	PESO	
508	5	1294	3	
508	8	420	2	

VB52 (15X30)

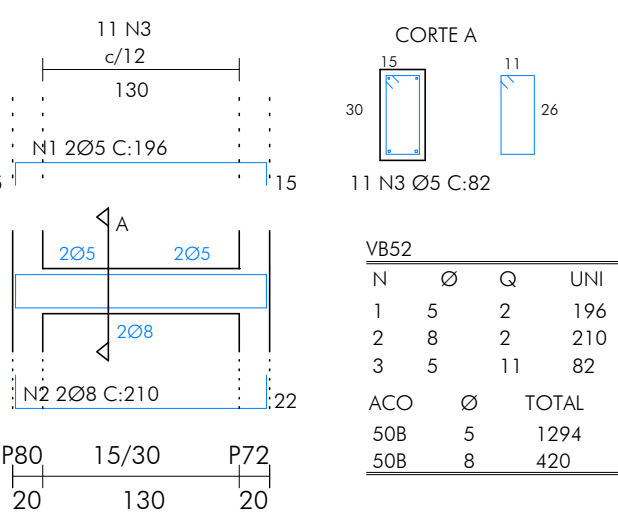

N	Ø	Q	UNI	TOTAL
1	5	2	196	392
2	8	2	210	420
3	5	11	82	902
ACO	Ø	TOTAL	PESO	
508	5	1294	3	
508	8	420	2	

VB41 (20X30)

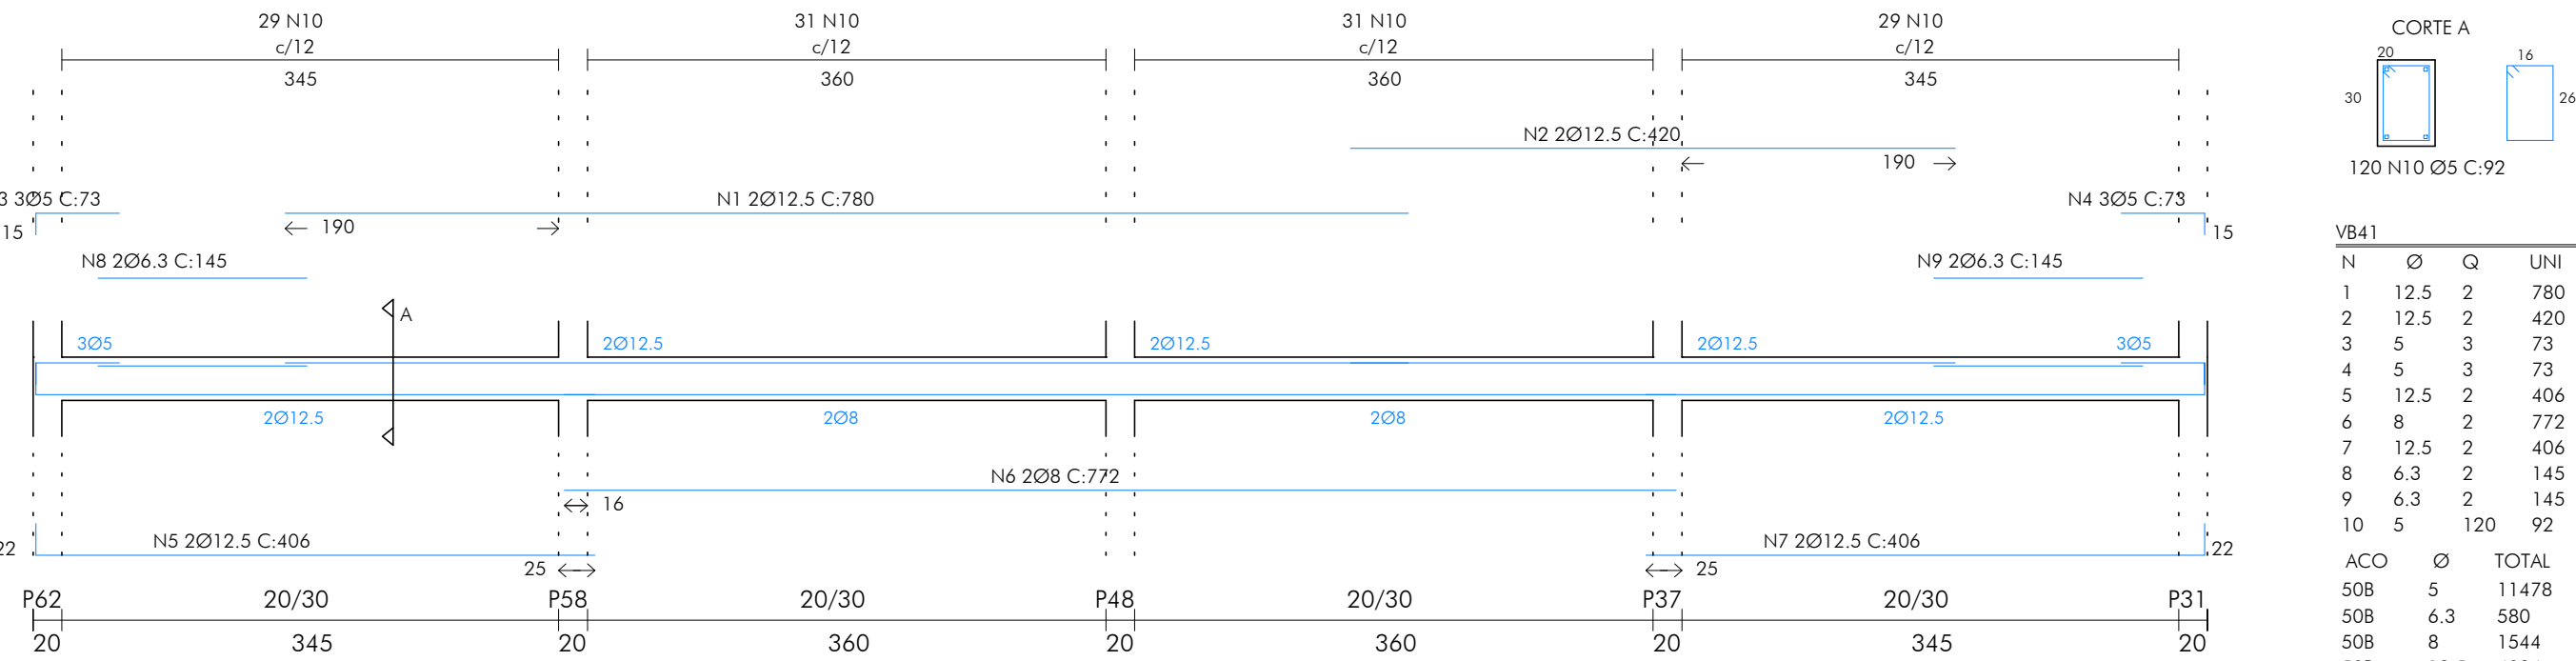

N	Ø	Q	UNI	TOTAL
1	12.5	2	780	1560
2	12.5	2	420	840
3	5	3	73	219
4	5	3	73	219
5	12.5	2	406	812
6	8	2	772	1544
7	12.5	2	406	812
8	6.3	2	145	290
9	6.3	2	145	290
10	5	120	92	11040
ACO	Ø	TOTAL	PESO	
508	5	11478	19	
508	6.3	580	2	
508	8	1544	7	
508	12.5	4024	41	

QUADRO REVISÕES:				FERRAGENS:		ANCORAGEM:		CONCRETO:		OBSERVAÇÕES:		LEGENDA:		FORÇA:		TÍTULO:		DATA:		REVISÃO:		AUTOR DO PROJETO:		DESENHADO POR:		REVISOR:		PROJETO:		TÍTULO:		DATA:		REVISÃO:		AUTOR DO PROJETO:		DESENHADO POR:	
