


BLOCO D

SUBSOLO DO PSF 1

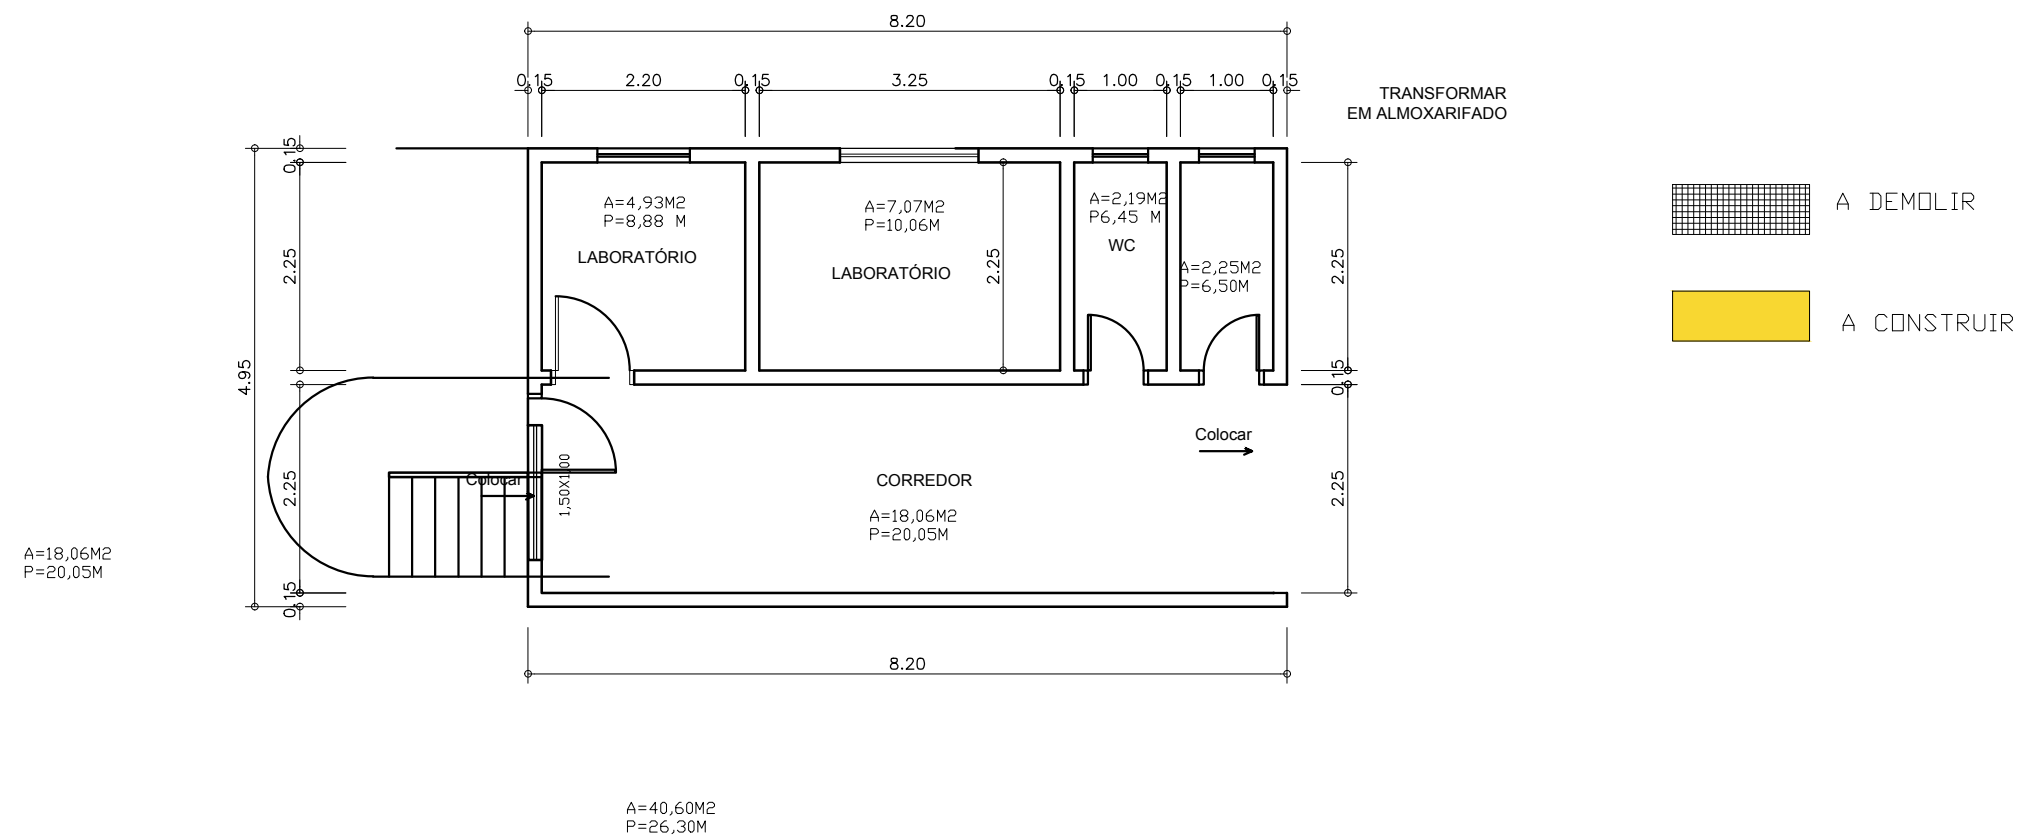

SECRETARIA MUNICIPAL DE OBRAS E DESENVOLVIMENTO URBANO

Título = REFORMA DE PSF 1 E 2

CONTEÚDO
PSF 1 E 2

Proprietário: Prefeitura Municipal

LOCAL
MARGARIDAS

Resp Técnico.
CREA _____

Data = 22/2020