


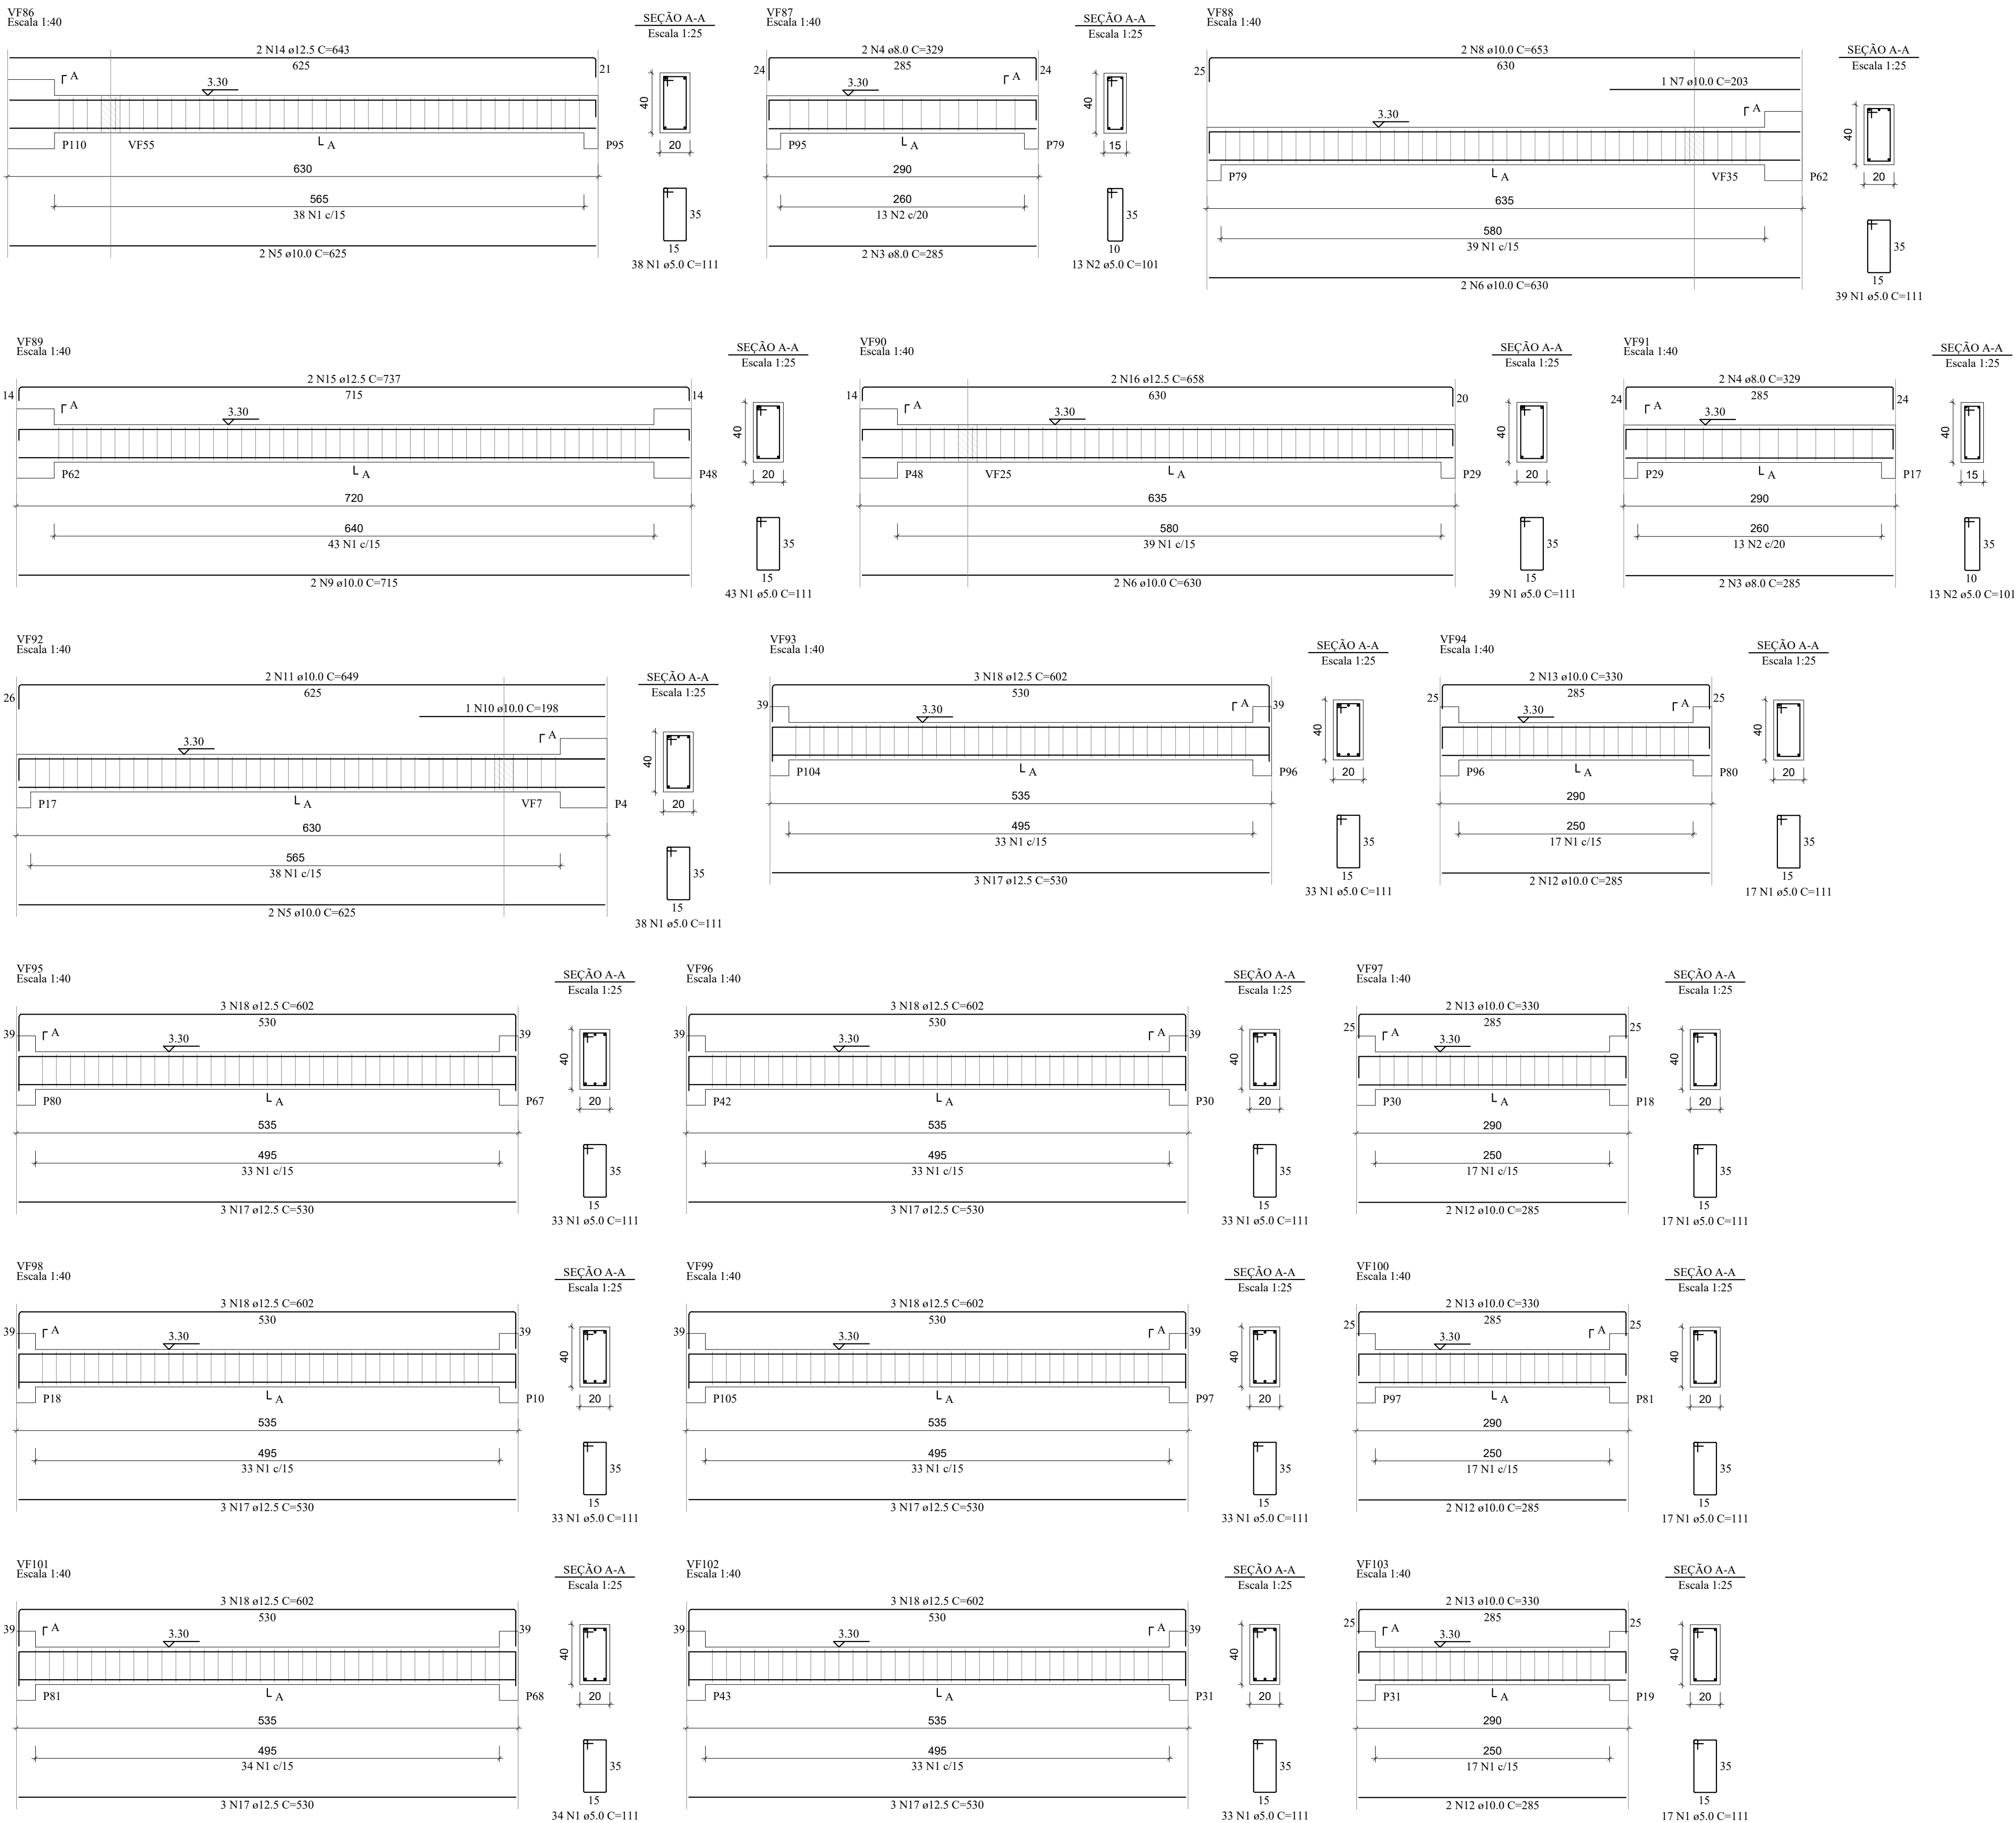

RELAÇÃO DO AÇO					
VF86	VF87	VF88			
VF89	VF90	VF91			
VF92	VF93	VF94			
VF95	VF96	VF97			
VF98	VF99	VF100			
VF101	VF102	VF103			

AÇO	N	DIAM (mm)	QUANT	C.UNIT (cm)	C.TOTAL (cm)
CA60	1	5.0	497	111	55167
	2	5.0	26	101	2626
CA50	3	8.0	4	285	1140
	4	8.0	4	329	1316
	5	10.0	4	625	2500
	6	10.0	4	630	2520
	7	10.0	1	203	203
	8	10.0	2	653	1306
	9	10.0	2	715	1430
	10	10.0	1	198	198
	11	10.0	2	649	1298
	12	10.0	8	285	2280
	13	10.0	8	330	2640
	14	12.5	2	643	1286
	15	12.5	2	737	1474
	16	12.5	2	658	1316
	17	12.5	21	530	11130
	18	12.5	21	602	12642

RESUMO DO AÇO				
AÇO	DIAM (mm)	C.TOTAL (m)	QUANT + 10% (Barras)	PESO + 10% (kg)
CA50	8.0	24.6	3	10.7
	10.0	143.8	14	97.5
	12.5	278.5	26	295.1
CA60	5.0	577.9	53	98
PESO TOTAL (kg)		403.2		
CA50		98		
CA60		98		

Volume de concreto (C-30) = 6.87 m³
Área de forma = 87.06 m²

REV. 00	14/10/20	EMISSÃO INICIAL	DAC
REVISÃO:	DATA :	DESCRIÇÃO:	RESP.:
 PREFEITURA SANTA RITA DO SAPUCAÍ - MG			
PROJETO		GERÊNCIA DE PROJETOS DENIS DE SOUZA SILVA CREA: MG-127.216/D	
 DAC engenharia Rua Miguel Vianna, nº 81, Sala 12 Bairro Marro Chic CEP: 37500-080 - Itajubá / MG Tel: (35) 3623-5720 www.dacengenharia.com.br		COORDENAÇÃO DE PROJETOS ALOISIO CAETANO FERREIRA CREA: MG-97.132/D	
RESPONSÁVEL TÉCNICO PROJETO		ENGR. CIVIL FLÁVIA C. BARBOSA CREA: MG-187.842/D	
DESENHO		ENGR. CIVIL WILLIAM BARADEL LARI	
WILLIAM BARADEL LARI			
EMPREENHIMENTO			
IMPLANTAÇÃO DA CRECHE DR. LUIZ RENNÓ MENDES			
ENDEREÇO RUA 06, ÁREA INSTITUCIONAL 1, C. H. DR. LUIZ R. MENDES SANTA RITA DO SAPUCAÍ – MINAS GERAIS		DISCIPLINA ESTRUTURAL	
ASSUNTO PROJETO DE ESTRUTURAS EM CONCRETO ARMADO DETALHAMENTO DAS ARMAÇÕES – VIGAS FORMA, CORTE E QUANTITATIVOS		FASE DO PROJETO EXECUTIVO	
FOLHA Nº.		20	
DATA INICIAL 14/10/2020	ESCALA INDICADA	REVISÃO R00	ARQUIVO DAC-SRS-CRE-PE-EST-R00.DWG