


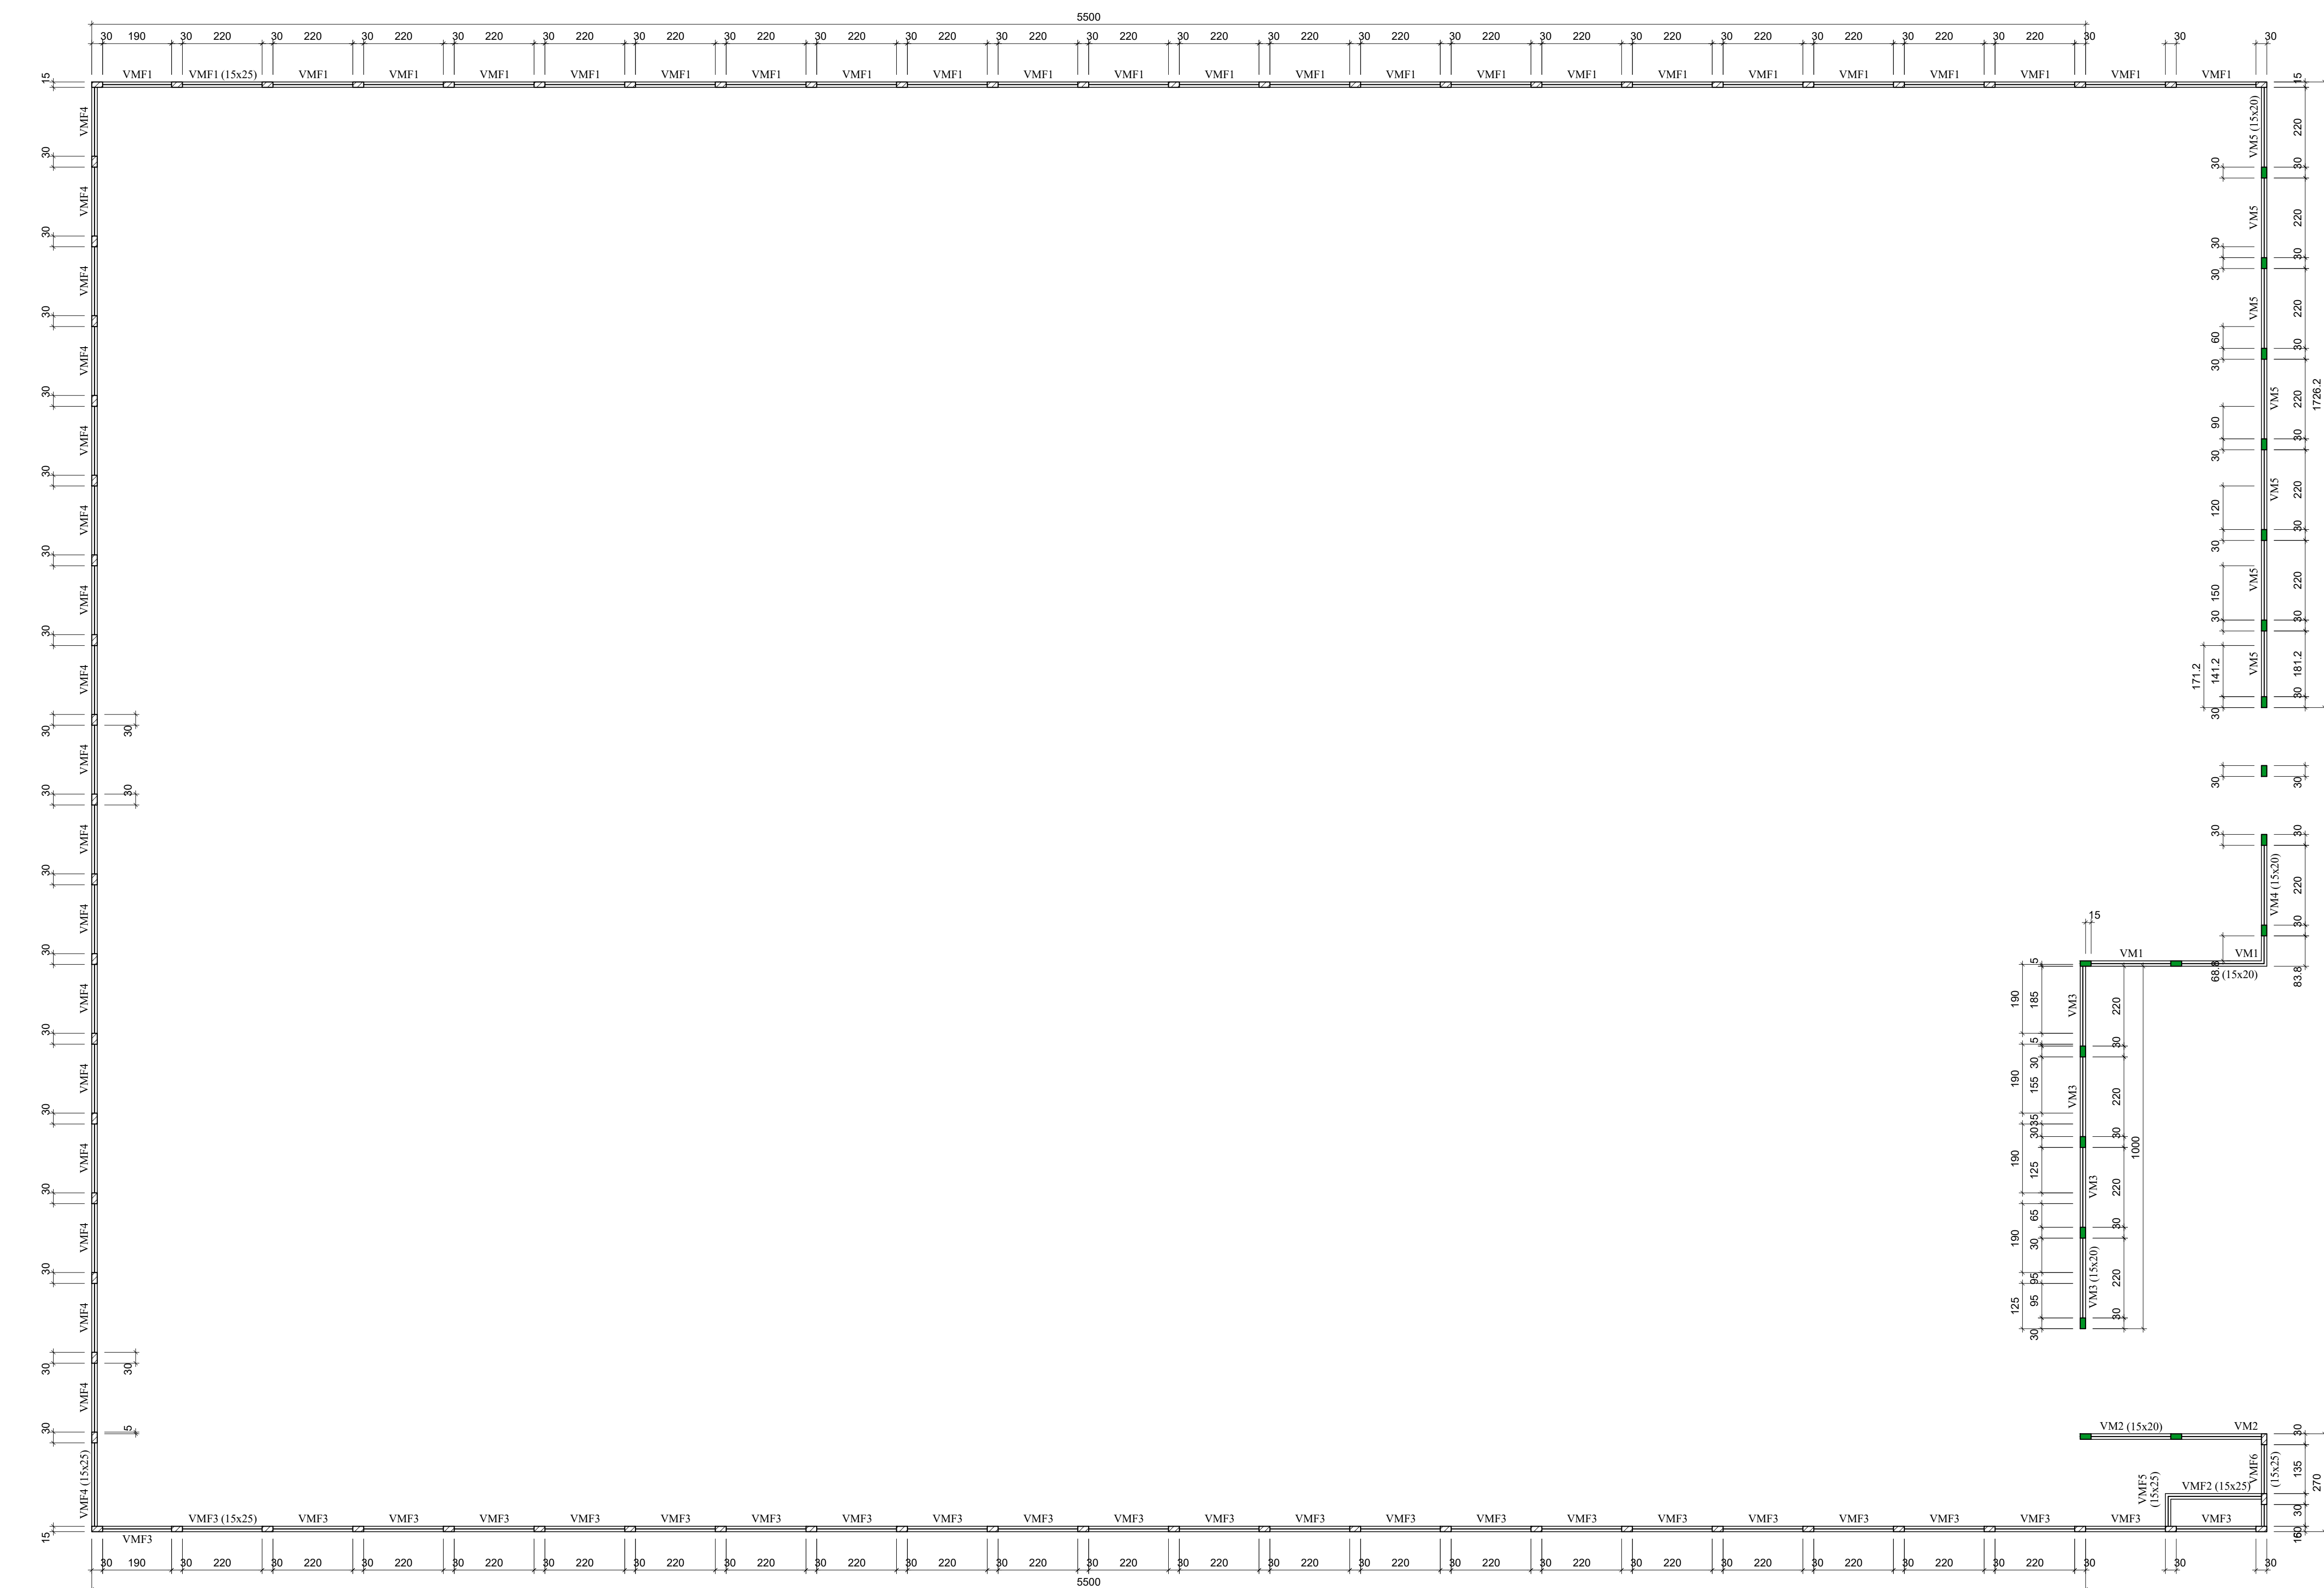

Forma do pavimento Fundação (Nível 0.00)
Escala 1:100



Forma do Topo
Escala 1:100

Características dos materiais		
fck (MPa)	Ecs (MPa)	Abatimento (cm)
30	26838	5,00

Legenda dos pilares		Legenda das vigas e paredes	
	Pilar que morre		Viga
	Pilar que passa		

REV. 00	14/10/20	EMISSÃO INICIAL			DAC
REVISÃO:	DATA :	DESCRIÇÃO:			RESP.:

 DAC engenharia Rua Miguel Viana, nº 81, Solo 12 Bairro Morro Chic CEP: 37500-080 – Itajaibó - SC Tel. (41) 3623-5720 www.doc-engenharia.com.br	 PREFEITURA SANTA RITA DO SAPUCAÍ - MG
	GERÊNCIA DE PROJETOS DÊNIS DE SOUZA SILVA ODEA: MG-127/216 COORDENAÇÃO DE PROJETOS ALOSIO CÍATANO FERREIRA ODEA: MG-97/132 RESPONSÁVEL TÉCNICO ENY. CIVIL FLÁVIA C. BARBOSA ODEA: MG-187/842 PROJETO ENY. CIVIL WILLIAM BARAZEL LAR DESENHO WILLIAM BARAZEL LAR

EMPENHAMENTO DA CRECHE DR. LUIZ RENNÓ MENDES				
ENDEREÇO			DISCIPLINA	
RUA 06, ÁREA INSTITUCIONAL 1, C. H. DR. LUIZ R. MENDES			ESTRUTURAL	
SANTA RITA DO SAPUCAÍ - MINAS GERAIS			FASE DO PROJETO	
ASSUNTO			EXECUTIVO	
PROJETO DE ESTRUTURA EM CONCRETO ARMADO			FOLHA Nº	
PROJETO ESTRUTURAL DO MURO DE FECHAMENTO			28	
PLANTAS DE FORMAS				
DATA DE EMISSÃO	INDICADA	REVISÃO	ARQUIVO	
14/03/2020			DAC-SRS-CR-PE-EST-RD.DWG	