


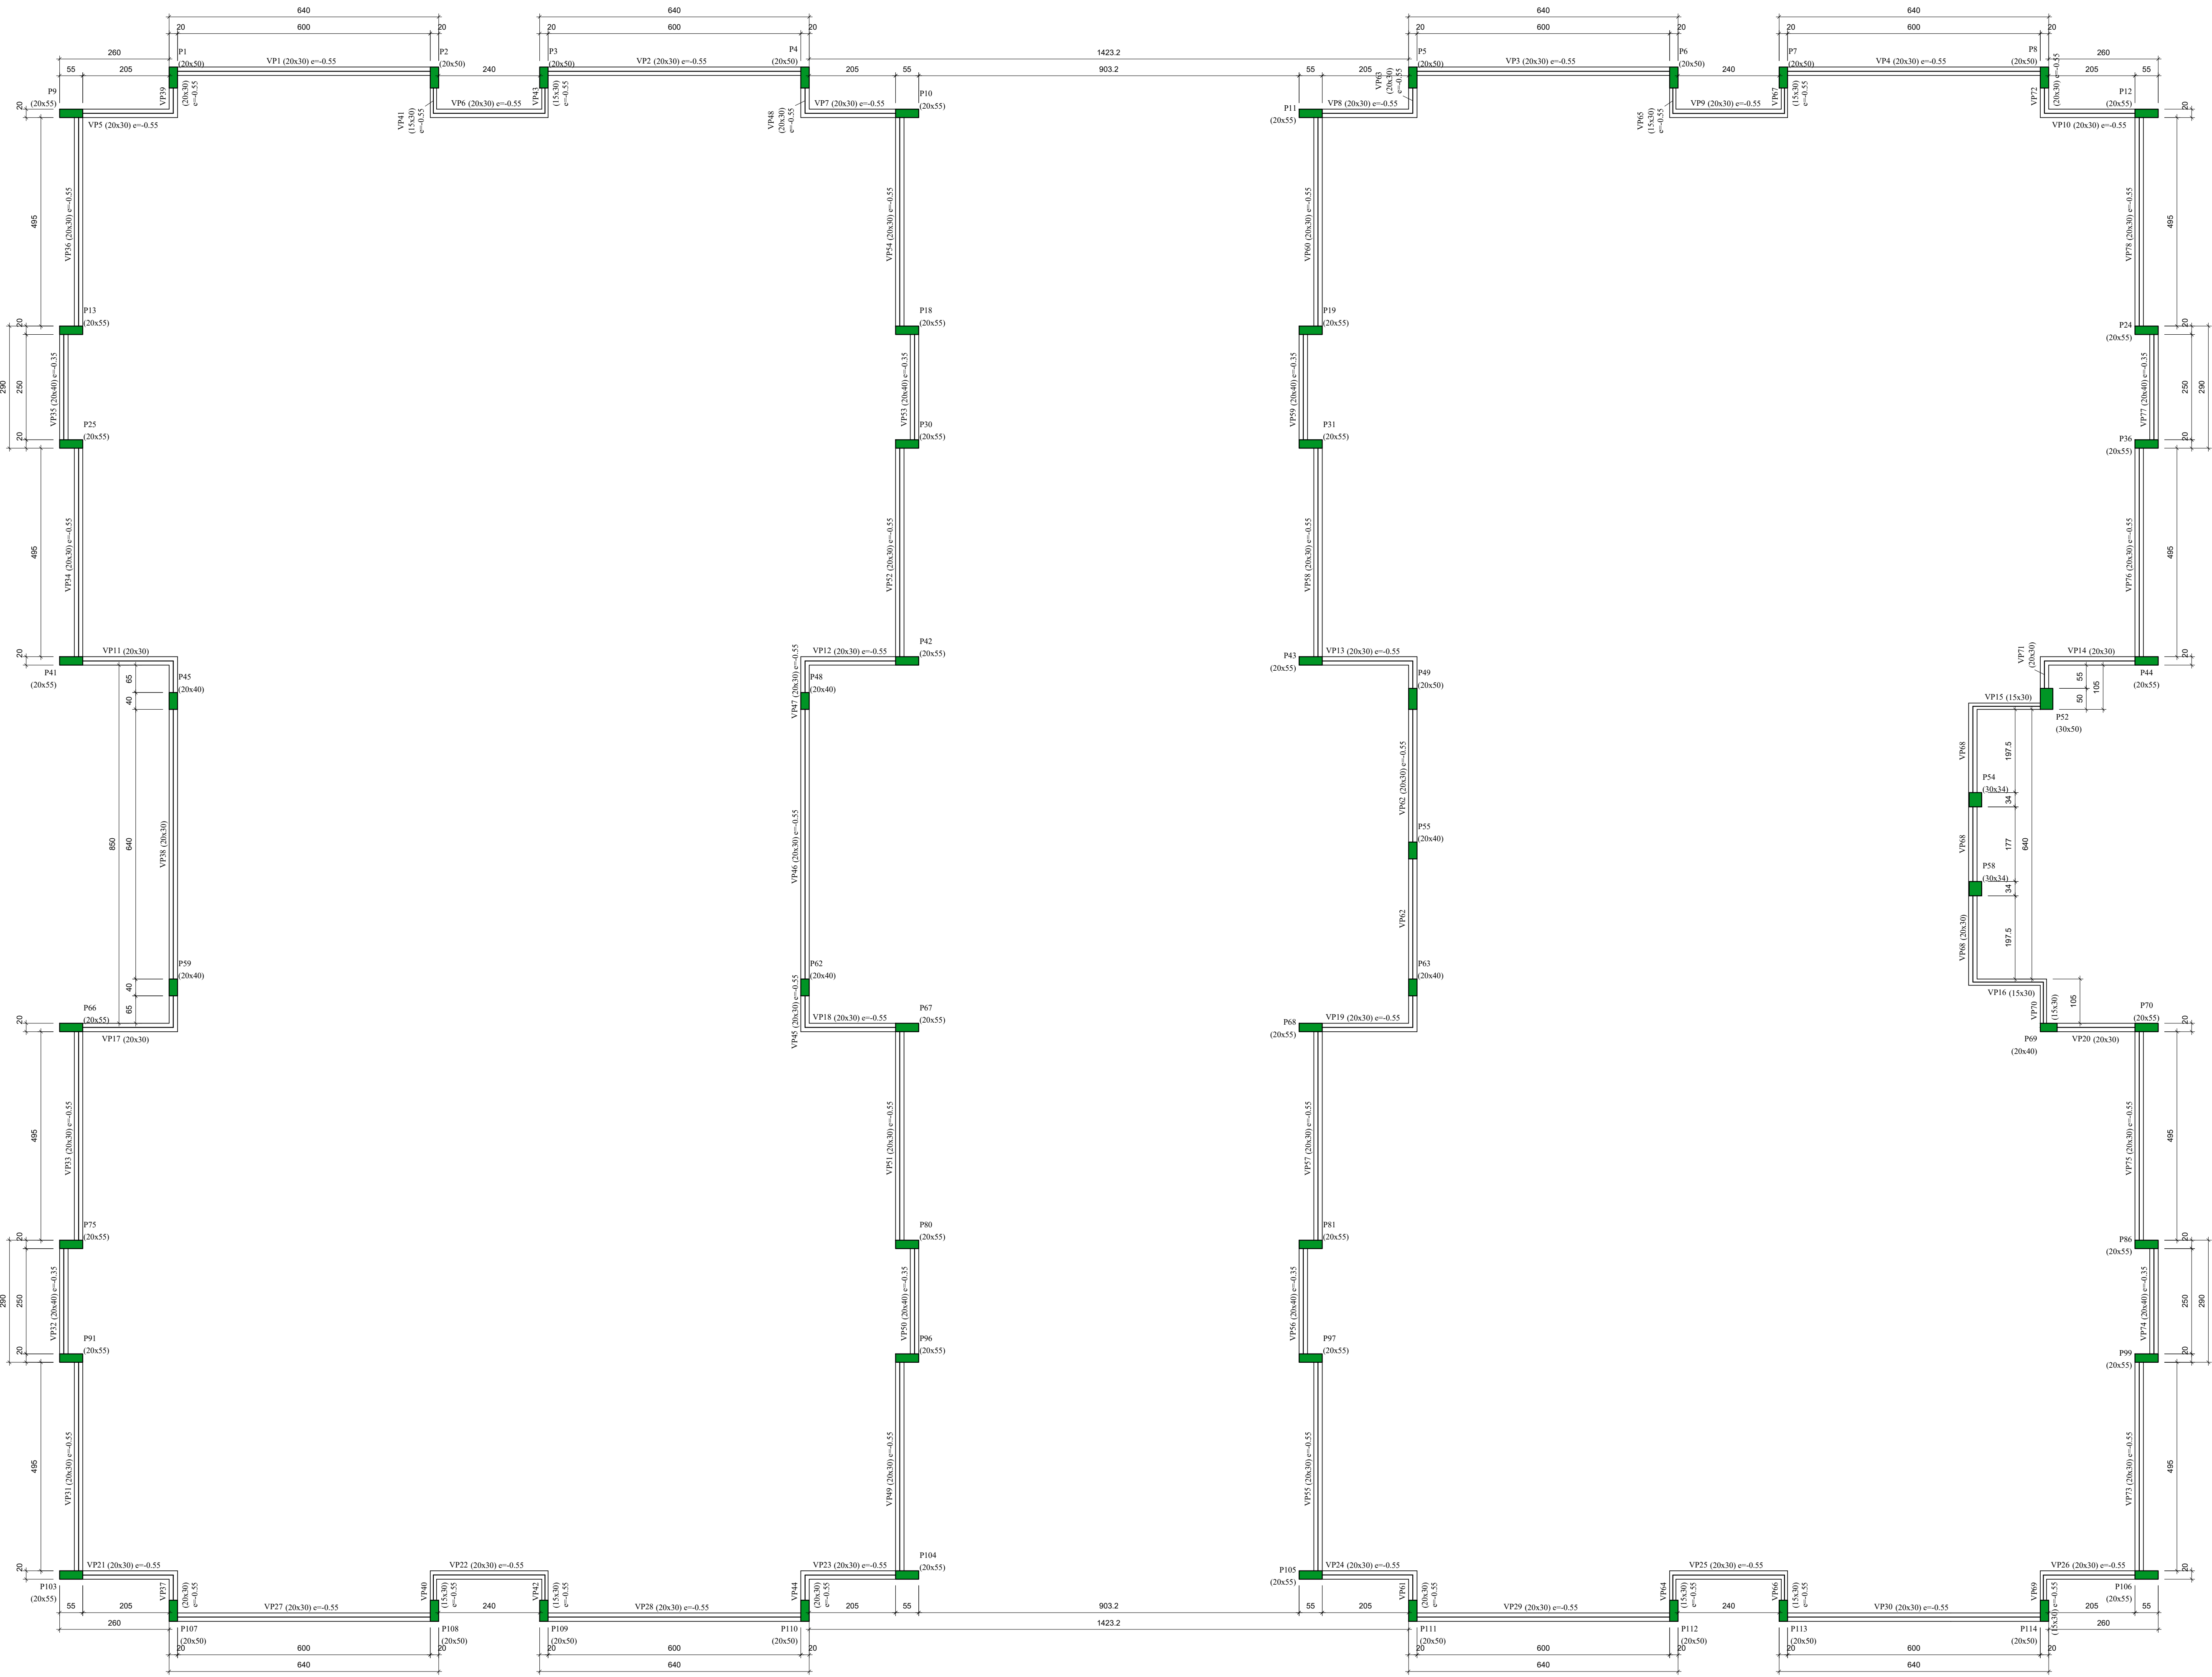

Forma do pavimento Platibanda (Nível 5.05)
Escala 1:75




Dimensão máxima do agregado = 19 mm

