


PROJETO ESTRUTURAL

Escala Indicada

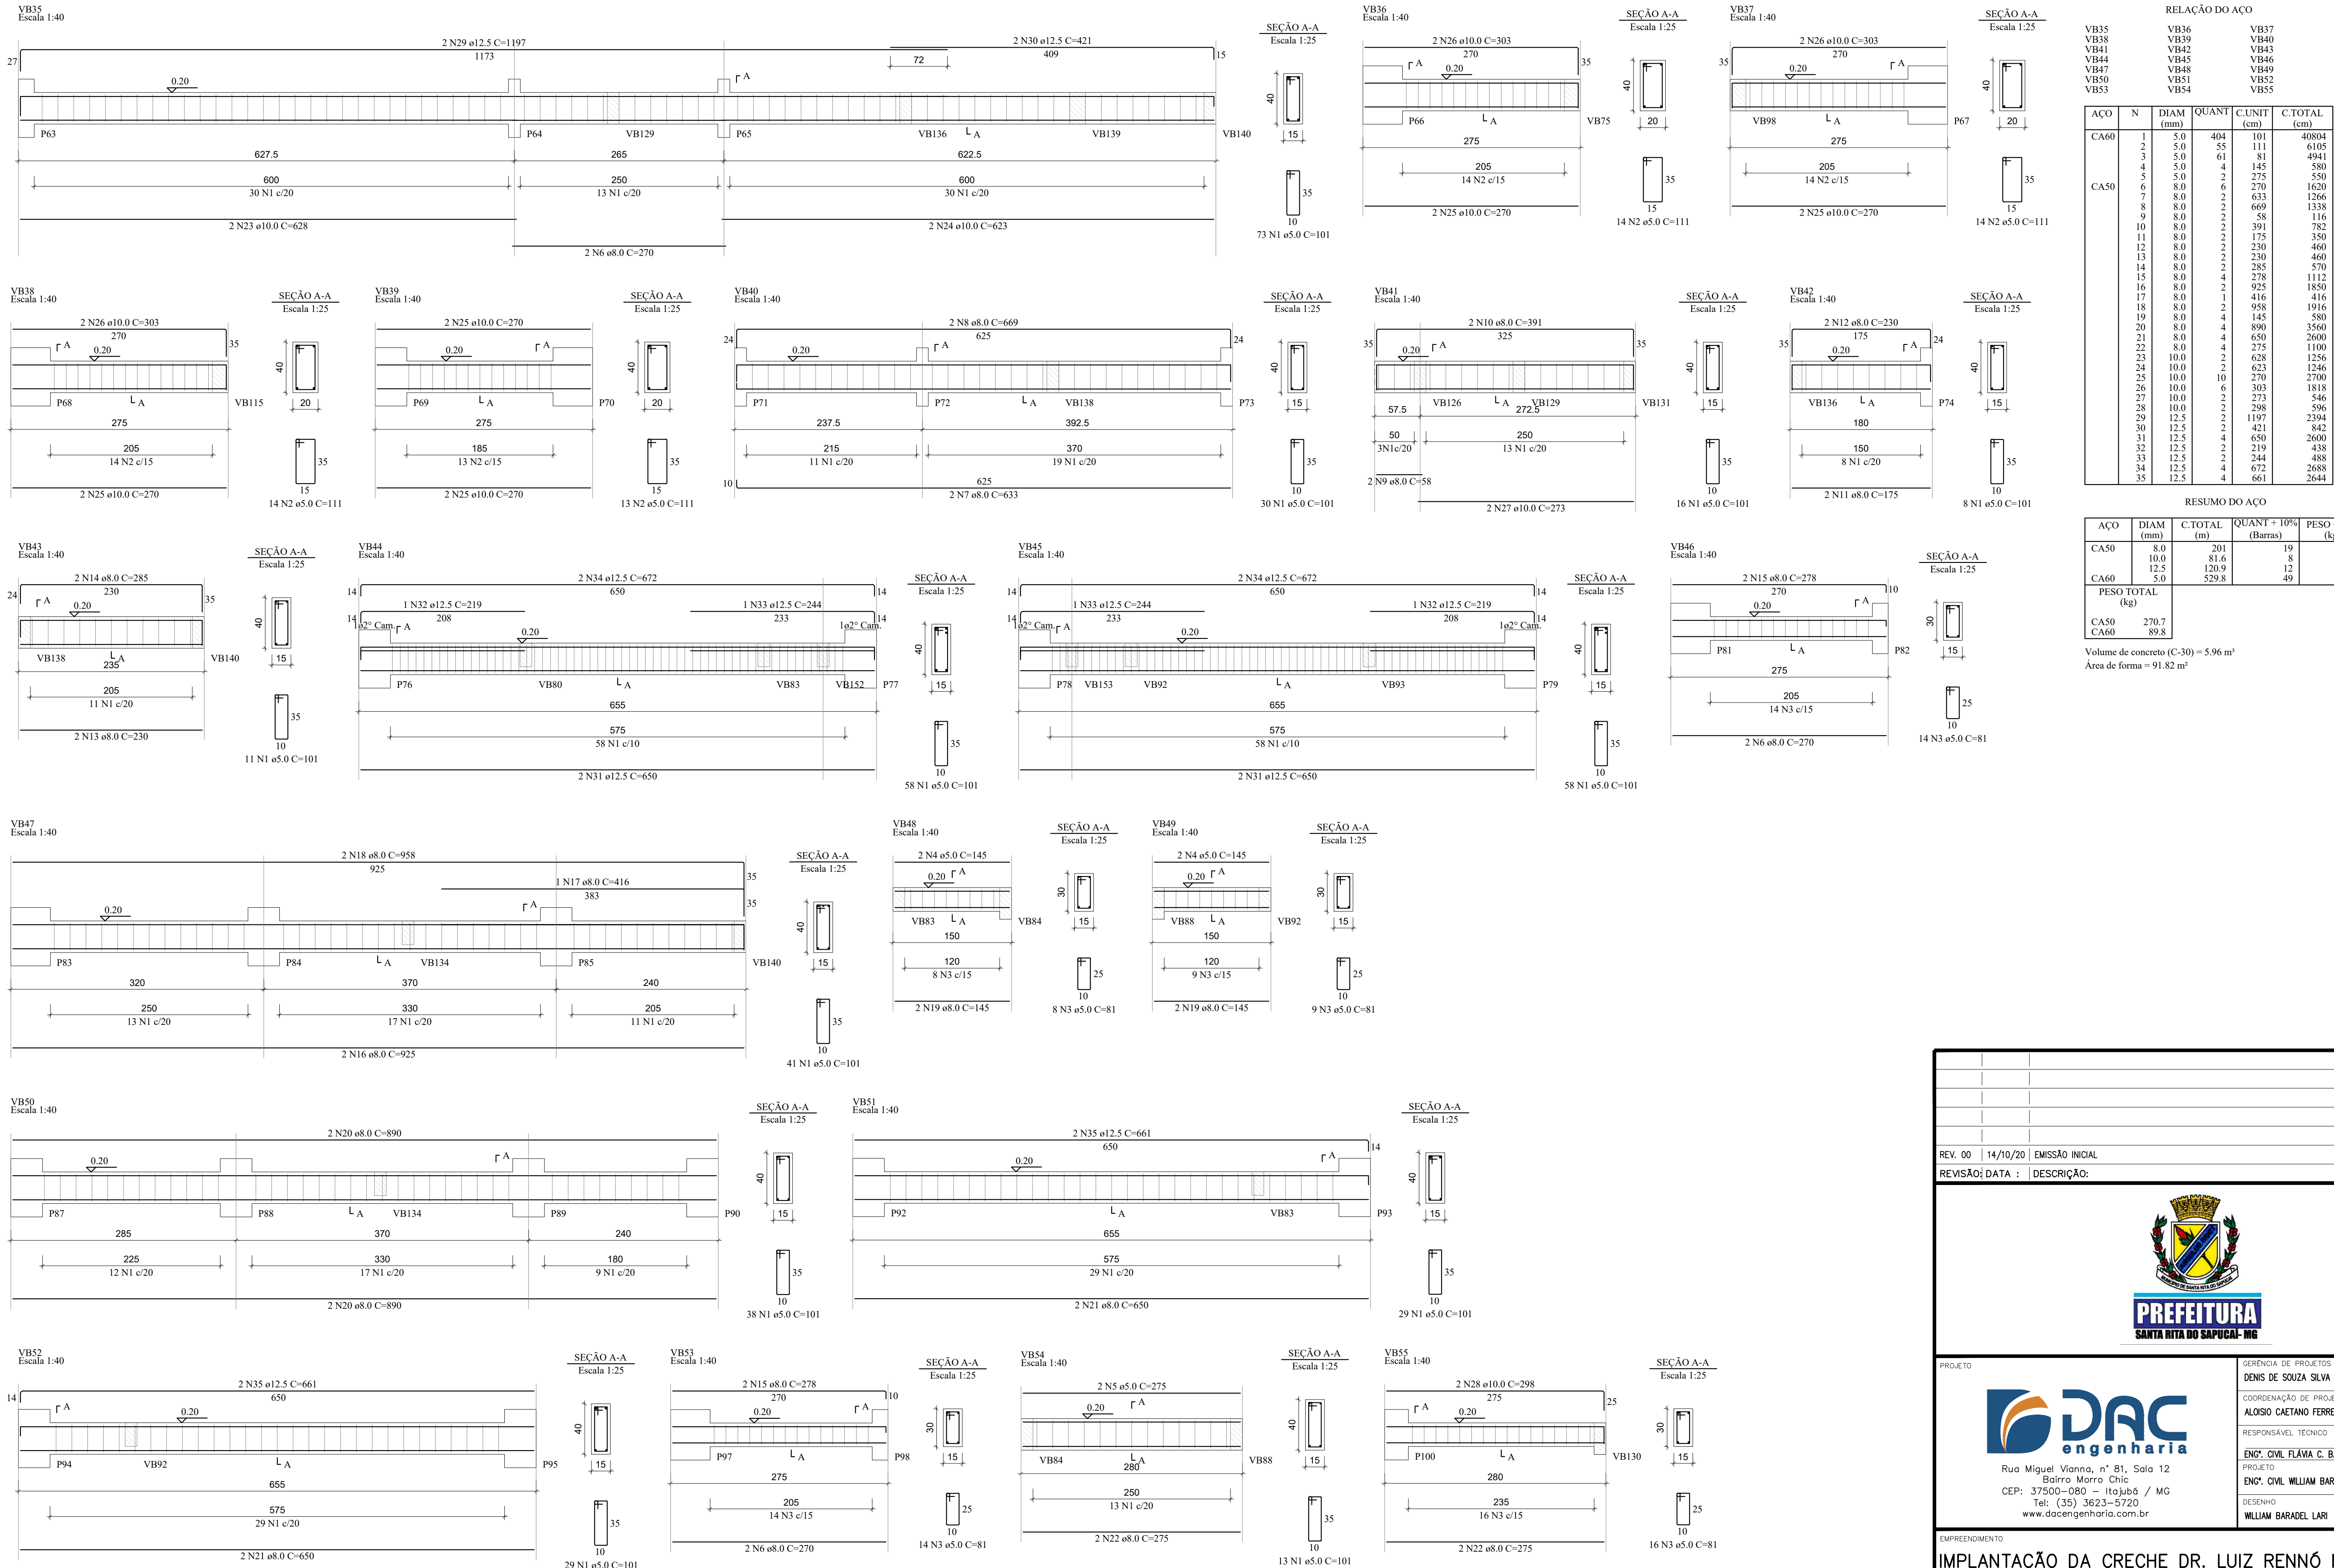

RELAÇÃO DO AÇO					
ACO	N	DIAM (mm)	QUANT	C.UNIT (cm)	C.TOTAL (cm)
CA60	1	5.0	404	101	40804
	2	5.0	55	111	6105
	3	5.0	61	81	4941
	4	5.0	4	145	580
	5	5.0	2	275	550
	6	8.0	6	270	1620
	7	8.0	2	633	1266
	8	8.0	2	669	1338
	9	8.0	2	58	116
	10	8.0	2	391	782
CA50	11	8.0	2	175	350
	12	8.0	2	230	460
	13	8.0	2	230	460
	14	8.0	2	285	570
	15	8.0	4	278	1112
	16	8.0	2	925	1850
	17	8.0	1	416	416
	18	8.0	2	958	1916
	19	8.0	4	145	580
	20	8.0	4	890	3560
	21	8.0	4	650	2600
	22	8.0	4	275	1100
	23	10.0	2	628	1256
	24	10.0	2	623	1246
	25	10.0	10	270	2700
	26	10.0	6	303	1818
	27	10.0	2	273	546
	28	10.0	2	298	596
	29	12.5	2	1197	2394
	30	12.5	2	421	842
	31	12.5	4	650	2600
	32	12.5	2	219	438
	33	12.5	2	244	488
	34	12.5	4	672	2688
	35	12.5	4	661	2644

RESUMO DO AÇO			
ACO	DIAM (mm)	C.TOTAL (m)	QUANT + 10% (Barras)
CA50	8.0	201	19
	10.0	81.6	8
CA60	5.0	529.8	49
PESO TOTAL (kg)			
CA50	270.7		
CA60	89.8		

Volume de concreto (C-30) = 5.96 m³
Área de forma = 91.82 m²

REV. 00	14/10/20	EMISSÃO INICIAL	DAC
REVISÃO: DATA :	DESCRIÇÃO:		RESP.:
			
PROJETO		GERÊNCIA DE PROJETOS	
		DENIS DE SOUZA SILVA CREA: MG-127.216/D	
Rua Miguel Vianna, nº 81, Sala 12 Bairro Morro Chic CEP: 37500-080 - Itajubá / MG Tel: (35) 3623-5720 www.dacengenharia.com.br		COORDENAÇÃO DE PROJETOS	
		ALOISIO CAETANO FERREIRA CREA: MG-97.132/D	
		RESPONSÁVEL TÉCNICO	
		ENGR. CIVIL FLÁVIA C. BARBOSA CREA: MG-187.842/D	
		ENGR. CIVIL WILLIAM BARADEL LARI	
		DESENHO	
		WILLIAM BARADEL LARI	
EMPREENDIMENTO			
IMPLANTAÇÃO DA CRECHE DR. LUIZ RENNÓ MENDES			
ENDEREÇO		DISCIPLINA	
RUA 06, ÁREA INSTITUCIONAL 1, C. H. DR. LUIZ R. MENDES		ESTRUTURAL	
SANTA RITA DO SAPUCAÍ - MINAS GERAIS		FASE DO PROJETO	
ASSUNTO		EXECUTIVO	
PROJETO DE ESTRUTURAS EM CONCRETO ARMADO		FOLHA Nº.	
DETALHAMENTO DAS ARMAÇÕES - VIGAS		09	
FORMA, CORTE E QUANTITATIVOS			
DATA INICIAL	ESCALA	REVISÃO	ARQUIVO
14/10/2020	INDICADA	ROO	DAC-SRS-CRE-PE-EST-ROO.DWG