


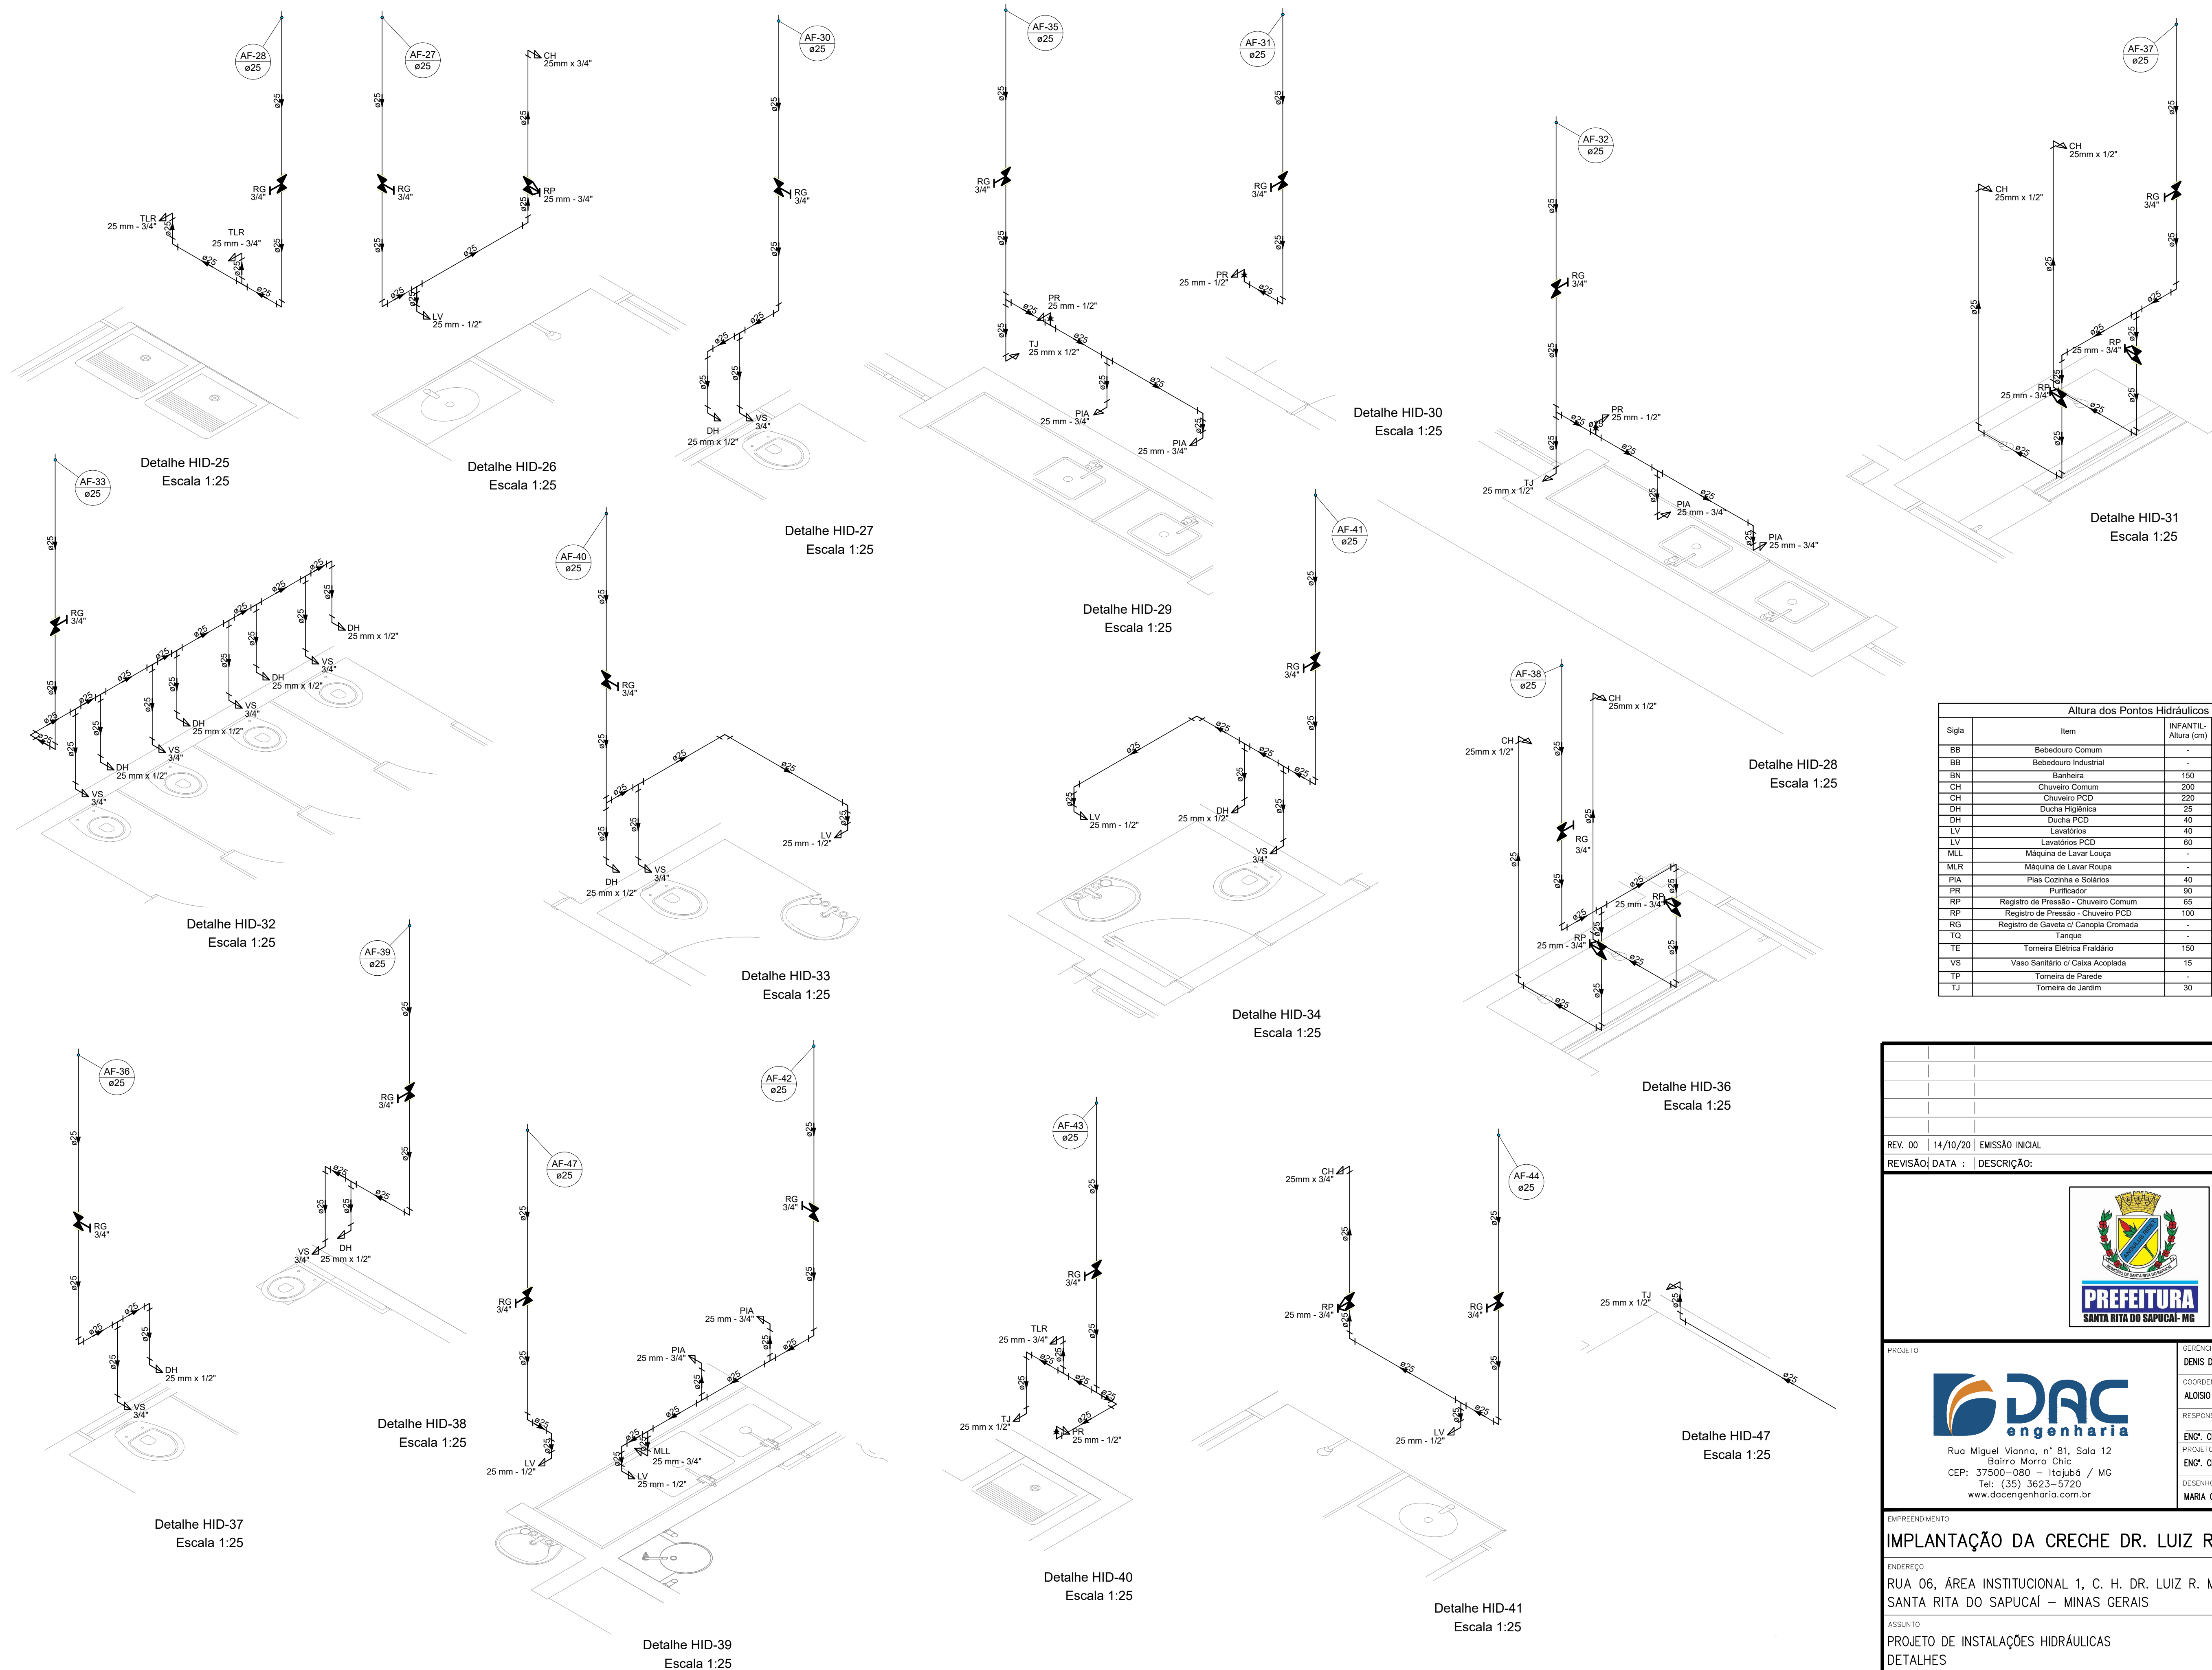

Altura dos Pontos Hidráulicos				
Sigla	Item	INFANTIL - Altura (cm)	ADULTO - Altura (cm)	Diâmetro
BB	Bebedouro Comum	-	60	25mm - 1/2"
BB	Bebedouro Industrial	-	90	25mm - 1/2"
BN	Banheira	150	-	25mm - 1/2"
CH	Chuveiro Comum	200	220	25mm - 1/2"
CH	Chuveiro PCD	220	220	25mm - 1/2"
DH	Ducha Higiénica	25	30	25mm - 1/2"
DH	Ducha PCD	40	50	25mm - 1/2"
LV	Lavatórios	40	60	25mm - 1/2"
LV	Lavatórios PCD	60	60	25mm - 1/2"
MLL	Máquina de Lavar Louça	-	60	25mm - 3/4"
MLR	Máquina de Lavar Roupa	-	90	25mm - 3/4"
PIA	Pias Cozinha e Salões	40	60	25mm - 3/4"
PR	Purificador	90	110	25mm - 1/2"
RP	Registro de Pressão - Chuveiro Comum	65	110	25mm - 3/4"
RP	Registro de Pressão - Chuveiro PCD	100	100	25mm - 3/4"
RG	Registro de Gaveta of Canopla Cromada	-	100	25mm - 3/4"
TQ	Tanque	-	105	25mm - 3/4"
TE	Torneira Elétrica Fritadeira	150	-	25mm - 1/2"
VS	Vaso Sanitário of Caixa Acoplada	15	15	25mm - 3/4"
TP	Torneira de Parede	-	110	25mm - 3/4"
TJ	Torneira de Jardim	30	30	25mm - 1/2"

REV. 00	14/10/20	EMISSÃO INICIAL	DAC
REVISÃO:	DATA :	DESCRIÇÃO:	RESP.:
			
PROJETO		GERÊNCIA DE PROJETOS	
		DENIS DE SOUZA SILVA CREA: MG-127.216/D	
Rua Miguel Vianna, nº 81, Sala 12 Bairro Morro Chic CEP: 37500-080 - Itajubá / MG Tel: (35) 3623-5720 www.dacengenharia.com.br		COORDENAÇÃO DE PROJETOS	
		ALOSIO CAETANO FERREIRA CREA: MG-97.132/D	
		RESPONSÁVEL TÉCNICO	
		ENG. CIVIL FLÁVIA C. BARBOSA CREA: MG-187.842/D	
		PROJETO	
		ENG. CIVIL CAMILA DA SILVA ANDRADE	
		DESENHO	
		MARIA CAROLINA FABBRI	
EMPREENDIMENTO			
IMPLANTAÇÃO DA CRECHE DR. LUIZ RENNÓ MENDES			
ENDEREÇO		DISCIPLINA	
RUA 06, ÁREA INSTITUCIONAL 1, C. H. DR. LUIZ R. MENDES		ÁGUA FRIA	
SANTA RITA DO SAPUCAÍ - MINAS GERAIS		FASE DO PROJETO	
ASSUNTO		EXECUTIVO	
PROJETO DE INSTALAÇÕES HIDRÁULICAS		FOLHA Nº.	
DETALHES		05/06	
DATA INICIAL	ESCALA	REVISÃO	ARQUIVO
14/10/2020	INDICADA	R00	DAC-SRS-CRE-PE-AGF-R00.DWG