


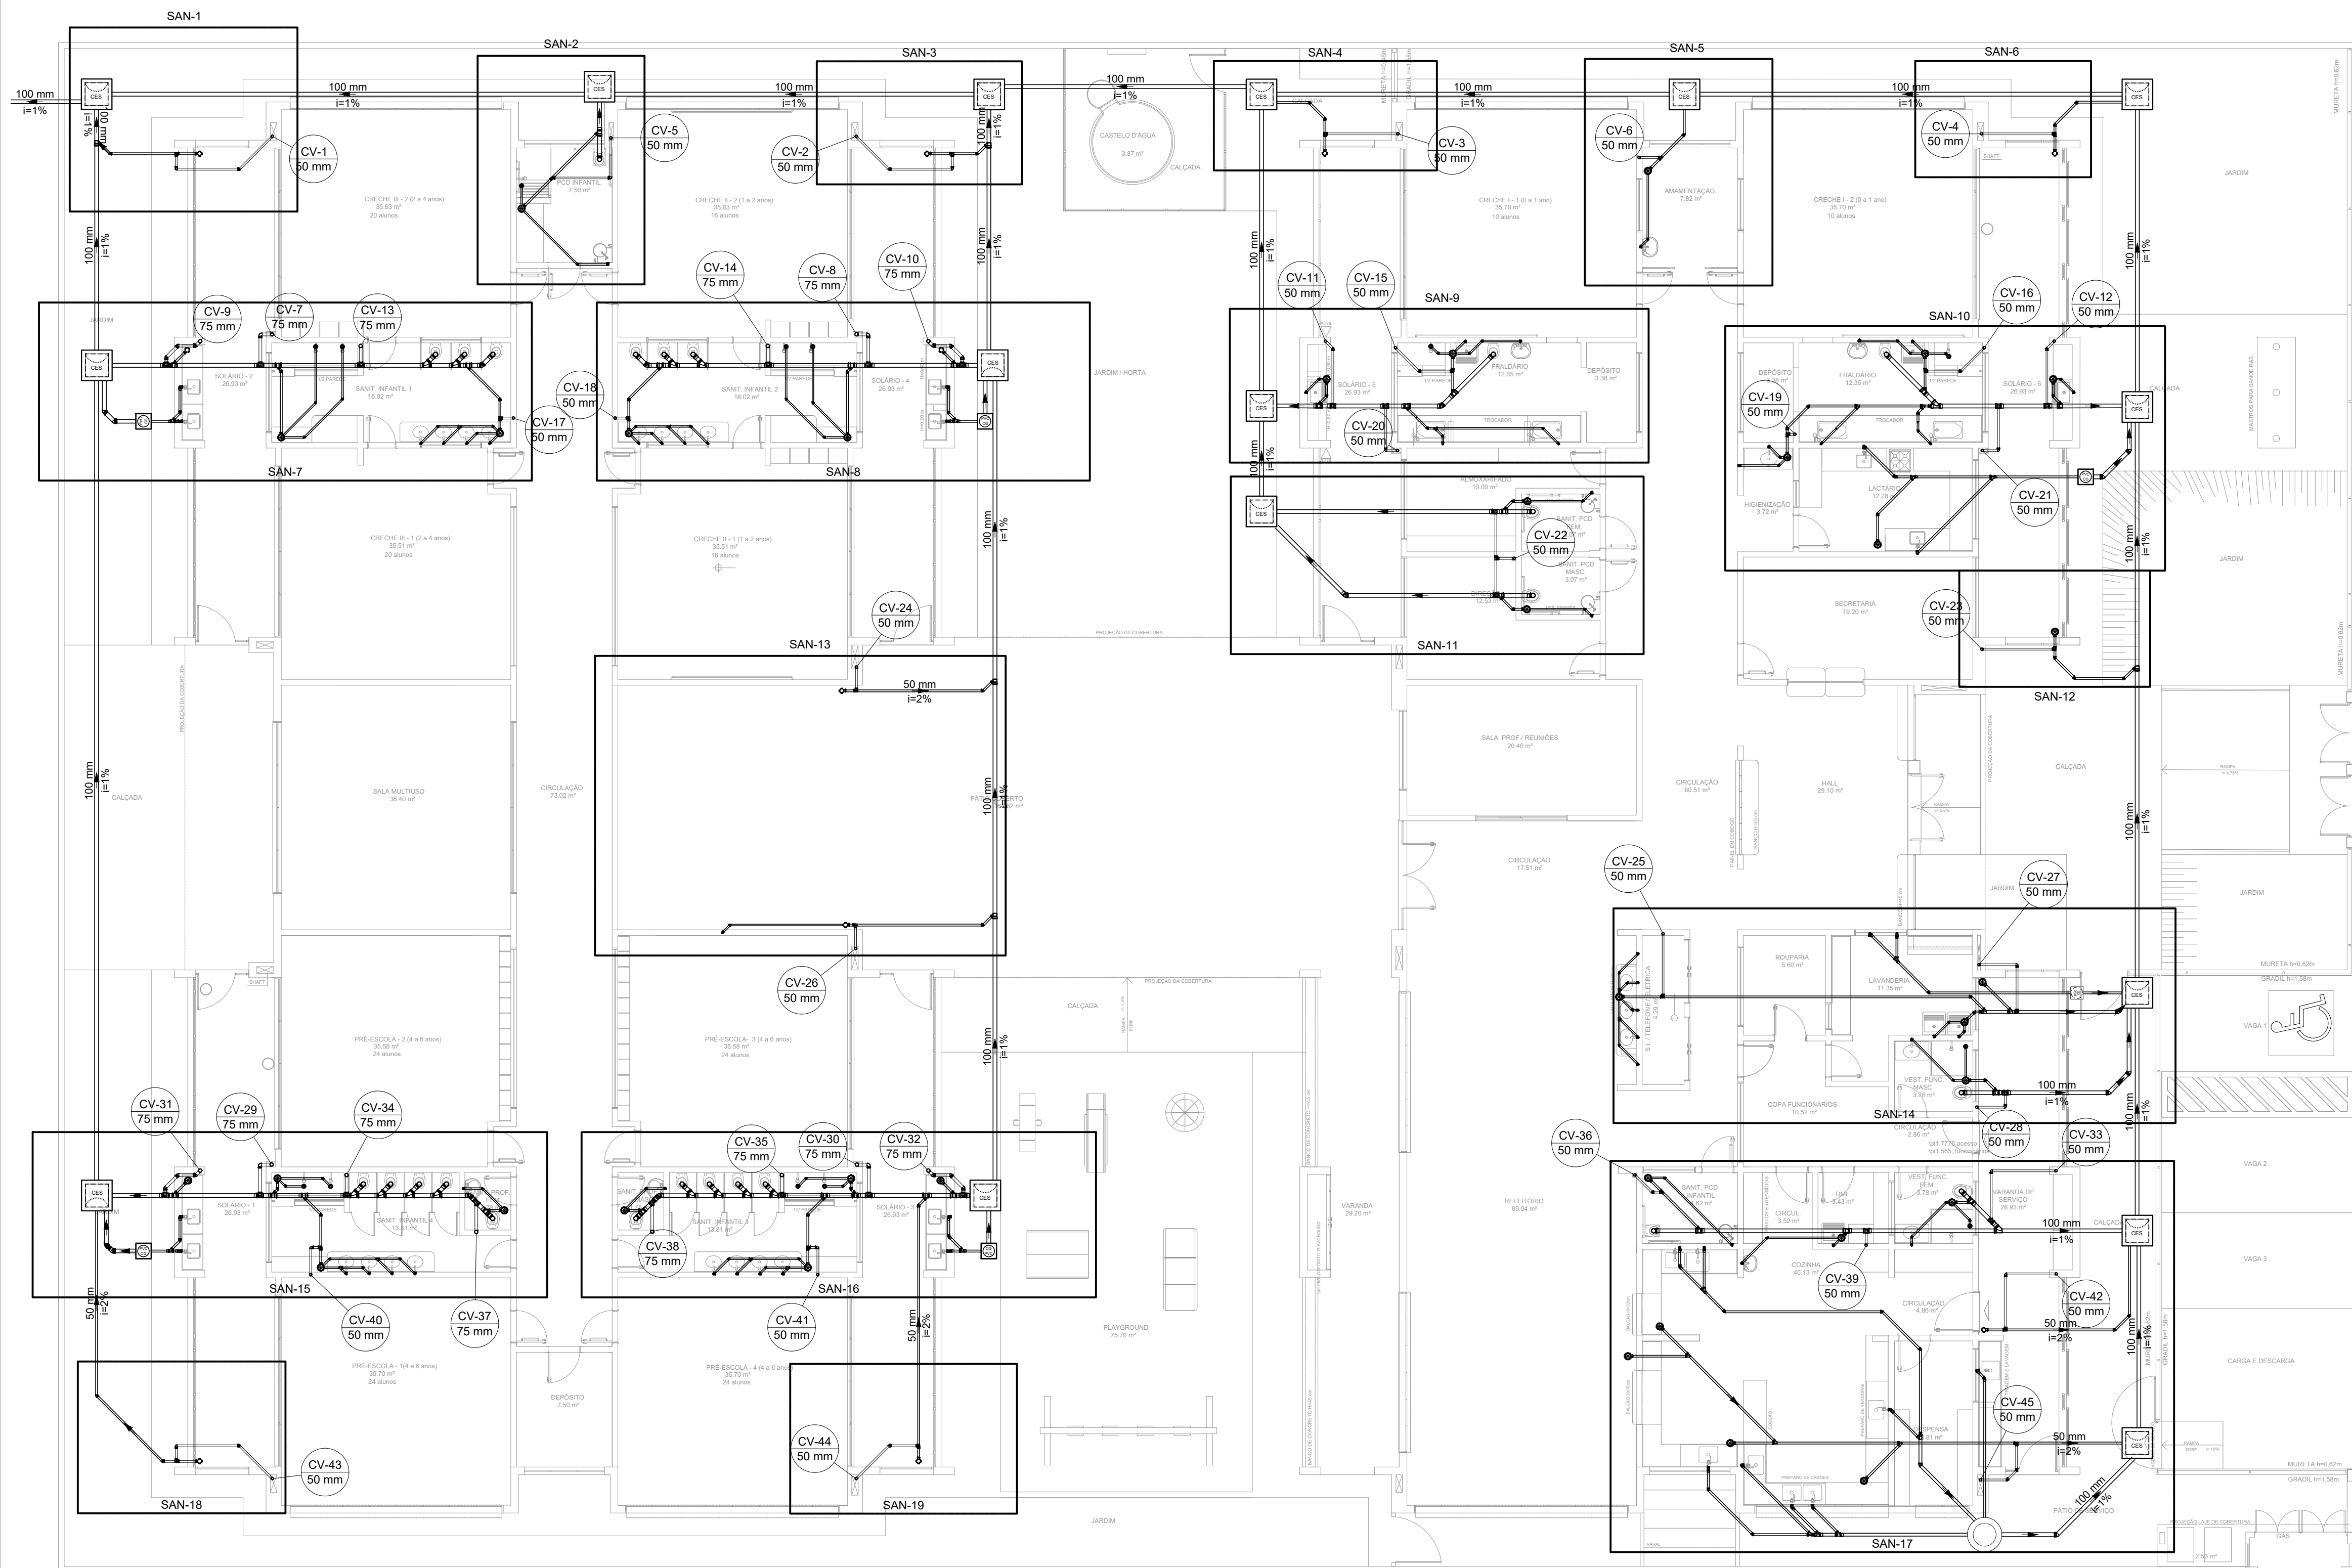

PLANTA BAIXA TÉRREO
Esc 1:100

- NOTAS:
1. TODOS OS TUBOS E CONEXÕES DA REDE DE ESGOTO SANITÁRIO SERÃO EM PVC RÍGIDO;
 2. ADOTAR DECLIVIDADE MÍNIMA DE 2% PARA OS TUBOS COM DIÂMETROS ATÉ Ø75MM E 1% PARA TUBOS COM DIÂMETROS ≥ Ø100MM;
 3. A COLUNA DE VENTILAÇÃO DEVE ULTRAPASSAR EM PELO MENOS 30 cm O NÍVEL DA COBERTURA, A FIM DE EVITAR ODORES;
 4. PARA INSTALAR LOUÇAS CONSULTAR AINDA O PROJETO DE ARQUITETURA;
 5. EXECUTAR ESSE PROJETO JUNTAMENTE COM O PROJETO ESTRUTURAL;
 6. ANTES DA CONCRETAGEM PREVER PASSAGEM PARA TUBULAÇÕES DENTRO DOS LIMITES ESTABELECIDOS PELA NBR 618/2014;

Lista de Materiais		
PVC Acessórios		
Caixa sifonada		
100x100x50	11	pç
150x150x50		
Raio sifonado alt. reg. saída 40		
100 mm - 40 mm	13	pç
Sifão de copo p/ pia e lavatório		
1" - 1.1/2"	37	pç
1" - 2"	18	pç
Sifão flexível c/ Adaptador		
1.1/2" - 1.1/2"	7	pç
Válvula p/ lavatório e tanque		
1"	37	pç
Válvula p/ pia		
1"	18	pç
Válvula p/ tanque		
1 1/2"	7	pç
PVC Esgoto		
Bucha de redução longa		
50 mm - 40 mm	3	pç
Curva 90 curta		
40 mm	60	pç
Joelho 45		
100 mm	15	pç
40 mm	55	pç
50 mm	60	pç
75 mm	14	pç
Joelho 90		
100 mm	24	pç
50 mm	115	pç
75 mm	32	pç
Joelho 90 c/anel p/ esgoto secundário		
40 mm - 1.1/2"	47	pç
Junção simples		
100 mm - 50 mm	32	pç
100 mm - 100 mm	14	pç
40 mm x 40 mm	9	pç
50 mm - 50 mm	14	pç
75 mm - 50 mm	5	pç
Luva simples		
100 mm	92	pç
50 mm	32	pç
75 mm	2	pç
Redução excêntrica		
100 mm - 50 mm	1	pç
75 mm - 50 mm	3	pç
Tubo rígido c/ ponta lisa		
100 mm - 4"	238.71	m
40 mm	106.64	m
50 mm - 2"	156.63	m
75 mm - 3"	9.43	m
Te sanitário		
100 mm - 50 mm	4	pç
100 mm - 75 mm	7	pç
50 mm - 50 mm	12	pç

Caixas de Passagem		
Caixa de gordura PVC		
D = 30 cm	5	pç
Caixa de gordura dupla		
D= 60 cm	1	pç
Caixa de inspeção de esgoto sifonada		
CES- 60x60 cm	16	pç
Caixa de passagem PVC		
30 cm	1	pç

Legenda	
• Bebedouro	
• Bucha de redução longa	
• Caixa Sifonada	
• Caixas Inspeção Esgoto Sifonada	
• Caixas de Gordura	
• Caixas de passagem	
• Chuveiro Residencial	
• Joelho 45	
• Joelho 90	
• Joelho 90- coluna	
• Junção simples	
• Junção simples c/ redução	
• Lavatório Residencial com sifão	
• Máquina de Lavar Roupas DN 50mm	
• Pia de Cozinha Residencial com Sifão 50mm	
• Ramais de Ventilação	
• Tanque de Lavar Roupas DN 40mm	
• Te sanitário	
• Vaso Sanitário c/ J90°	

REV. 00	14/10/20	EMISSÃO INICIAL	DAC
REVISÃO:	DATA :	DESCRIÇÃO:	RESP.:
			
PROJETO		GERÊNCIA DE PROJETOS DENIS DE SOUZA SILVA CREA: MG-127.216/D	
		COORDENAÇÃO DE PROJETOS ALOSIO CAETANO FERREIRA CREA: MG-97.132/D	
Rua Miguel Viana, nº 81, Sala 12 Bairro Morro Chic CEP: 37500-080 - Itajubá / MG Tel: (35) 3623-5720 www.dacengenharia.com.br		RESPONSÁVEL TÉCNICO ENG. CIVIL FLÁVIA C. BARBOSA CREA: MG-187.842/D PROJETO ENG. CIVIL CAMILA DA SILVA ANDRADE DESENHO MARIA CAROLINA FABBRI	
EMPREENDIMENTO IMPLANTAÇÃO DA CRECHE DR. LUIZ RENNÓ MENDES			
ENDEREÇO RUA 06, ÁREA INSTITUCIONAL 1, C. H. DR. LUIZ R. MENDES SANTA RITA DO SAPUCAÍ – MINAS GERAIS		DISCIPLINA ESGOTO	
ASSUNTO PROJETO DE INSTALAÇÕES SANITÁRIAS PLANTA TÉRREO E LISTA DE MATERIAIS		FASE DO PROJETO EXECUTIVO	
DATA INICIAL 14/10/2020		FOLHA Nº. 01/08	
ESCALA INDICADA	REVISÃO ROO	ARQUIVO DAC-SRS-CRE-PE-ESG-ROO.DWG	