


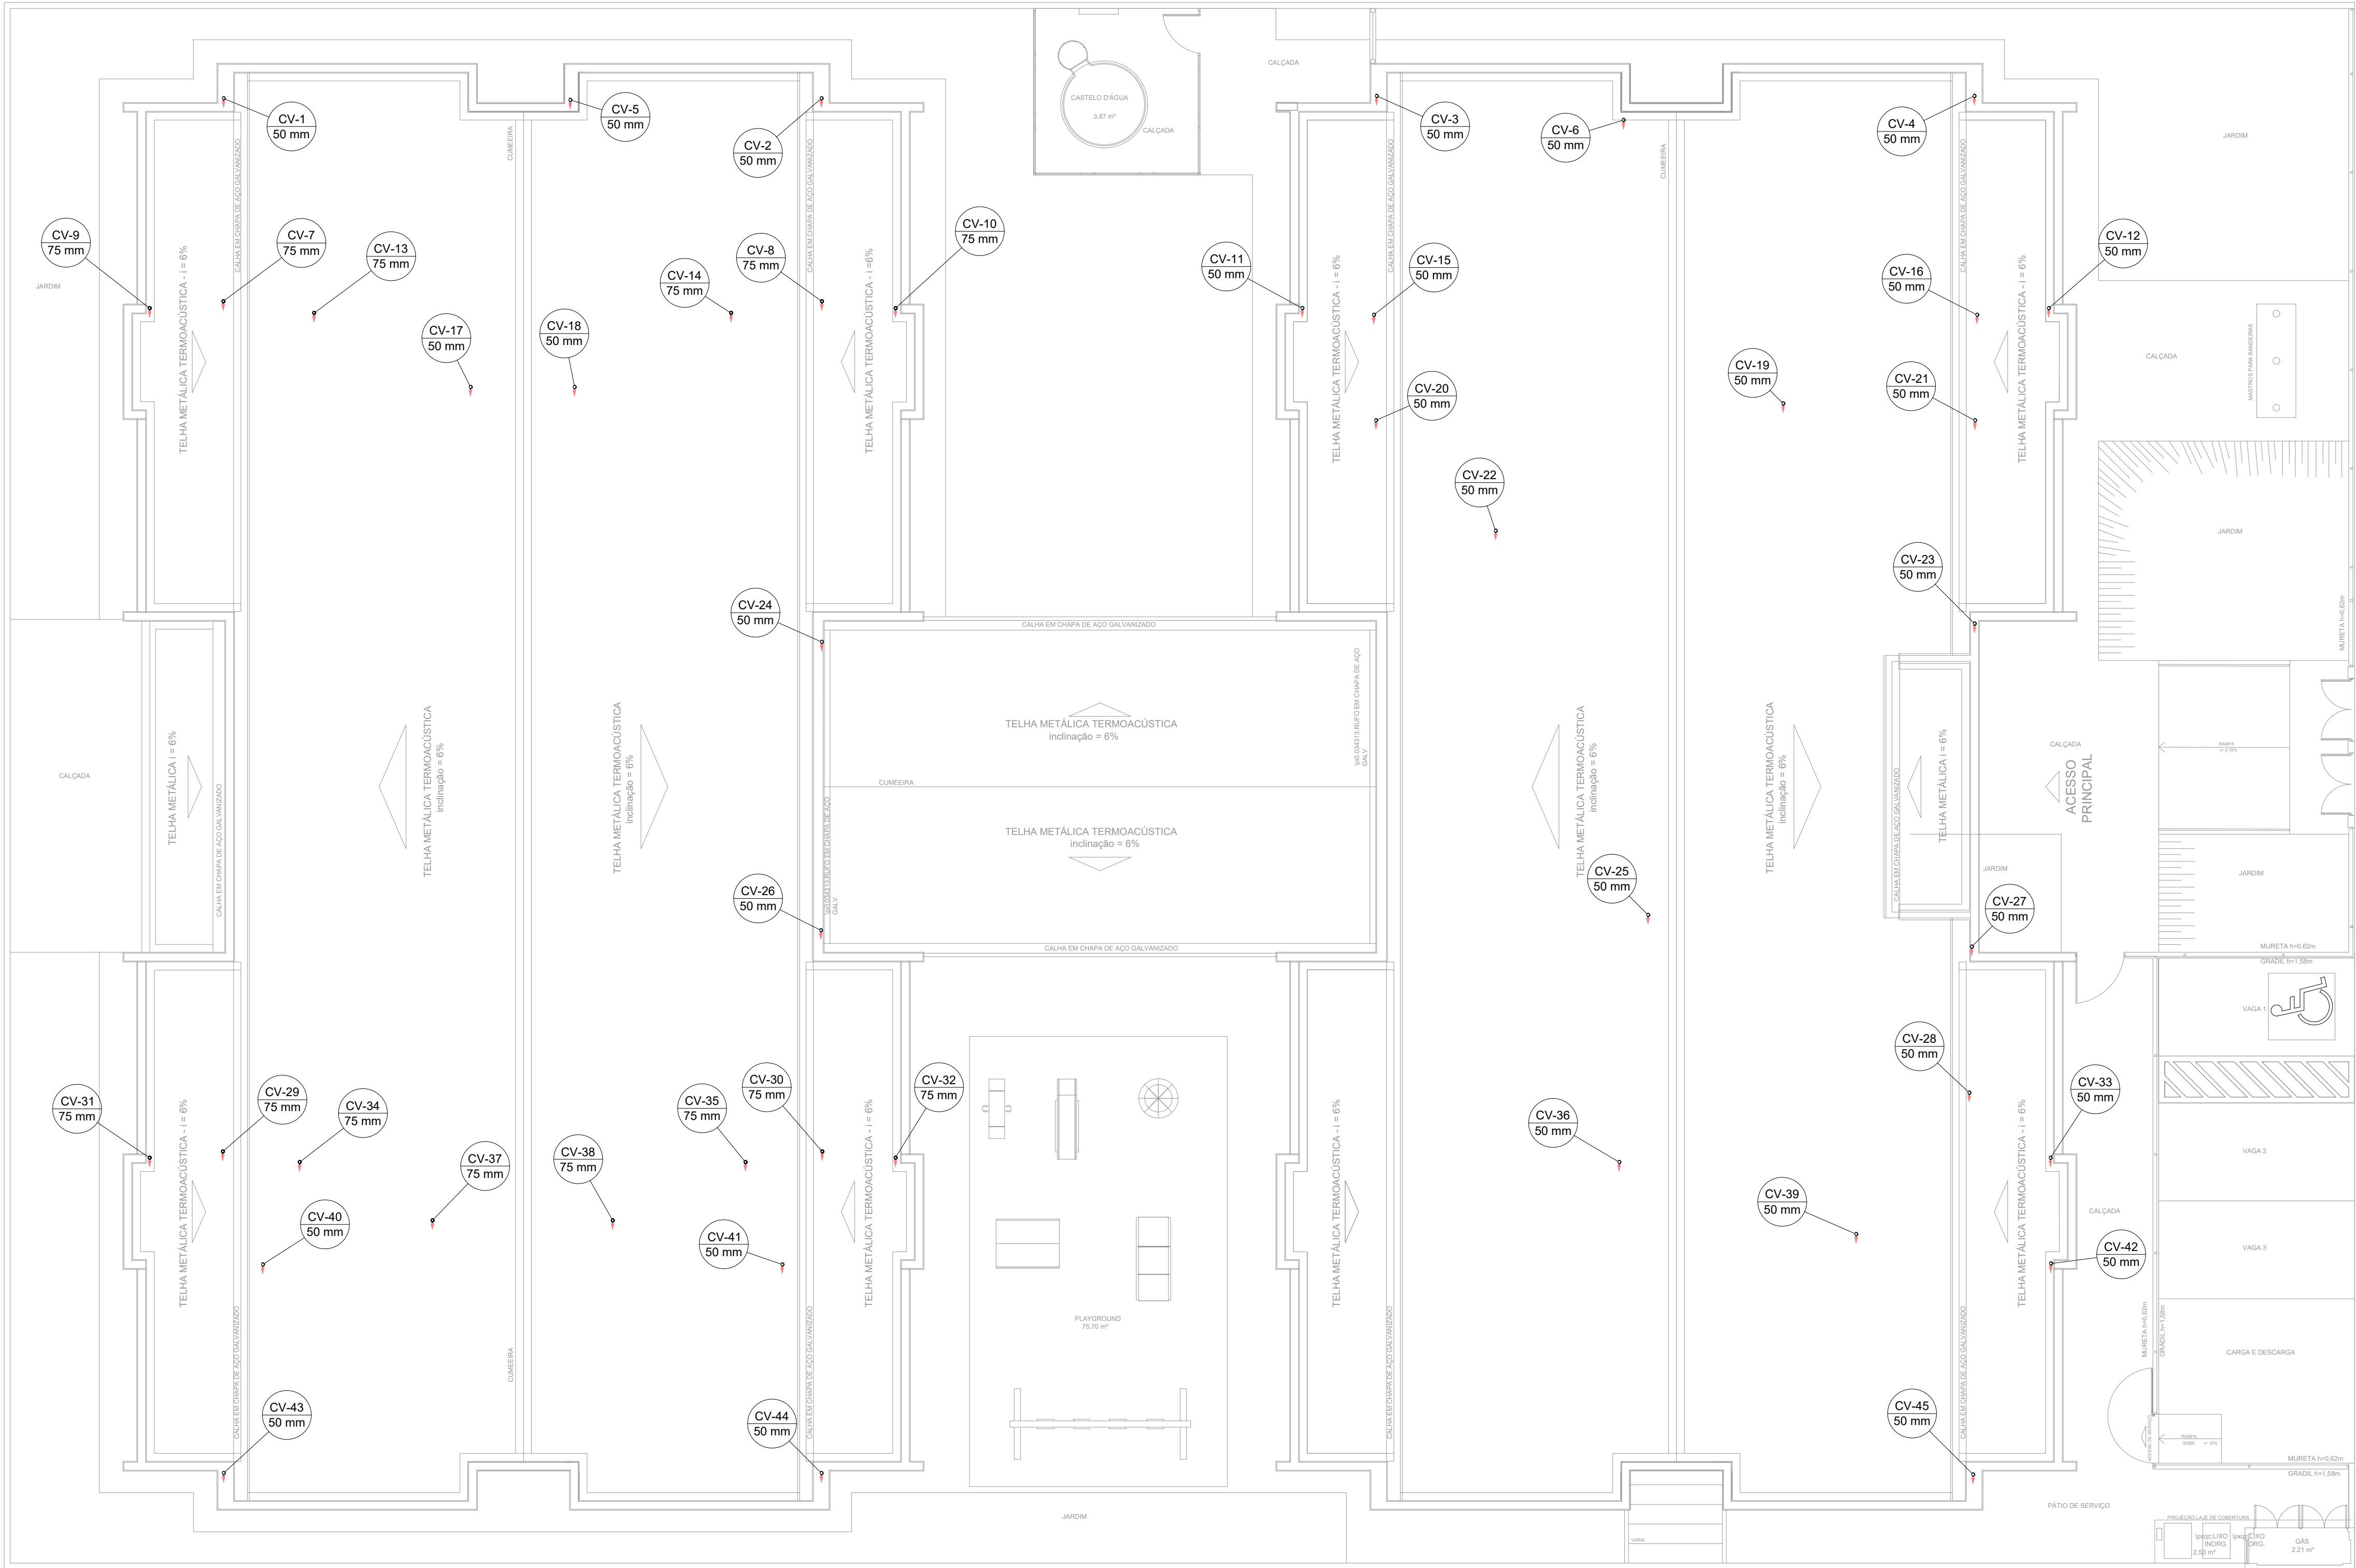

PLANTA BAIXA COBERTURA
Esc 1:100

Lista de Materiais		Legenda	
PVC Esgoto		Terminal de ventilação- coluna	
Terminal de ventilação			
50 mm		31 pç	
75 mm		14 pç	
Tubo rígido c/ ponta lisa			
50 mm - 2"		91.83 m	
75 mm - 3"		42.71 m	

- NOTAS:
- TODOS OS TUBOS E CONEXÕES DA REDE DE ESGOTO SANITÁRIO SERÃO EM PVC RÍGIDO;
 - ADOTAR DECLIVIDADE MÍNIMA DE 2% PARA OS TUBOS COM DIÂMETROS ATÉ Ø75MM E 1% PARA TUBOS COM DIÂMETROS ≥ Ø100MM;
 - A COLUNA DE VENTILAÇÃO DEVE ULTRAPASSAR EM PELO MENOS 30 cm O NÍVEL DA COBERTURA, A FIM DE EVITAR ODORES;
 - PARA INSTALAR LOUÇAS CONSULTAR AINDA O PROJETO DE ARQUITETURA;
 - EXECUTAR ESSE PROJETO JUNTAMENTE COM O PROJETO ESTRUTURAL;
 - ANTES DA CONCRETAGEM PREVER PASSAGEM PARA TUBULAÇÕES DENTRO DOS LIMITES ESTABELECIDOS PELA NBR 6118:2014;

REV. 00	14/10/20	EMISSÃO INICIAL	DAC
REVISÃO:	DATA :	DESCRIÇÃO:	RESP.:



 Rua Miguel Vianna, nº 81, Sala 12 Bairro Morro Chic CEP: 37500-080 – Itajubá / MG Tel: (35) 3623-5720 www.dacengenharia.com.br	GERÊNCIA DE PROJETOS DENIS DE SOUZA SILVA CREA: MG-127.216/D	
	COORDENAÇÃO DE PROJETOS ALOSIO CAETANO FERREIRA CREA: MG-97.132/D	
	RESPONSÁVEL TÉCNICO ENG. CIVIL FLÁVIA C. BARBOSA CREA: MG-187.842/D	
	PROJETO ENG. CIVIL CAMILA DA SILVA ANDRADE	
	DESENHO MARIA CAROLINA FABBRI	

EMPREENDIMENTO IMPLANTAÇÃO DA CRECHE DR. LUIZ RENNÓ MENDES		DISCIPLINA ESGOTO	
ENDEREÇO RUA 06, ÁREA INSTITUCIONAL 1, C. H. DR. LUIZ R. MENDES SANTA RITA DO SAPUCAÍ – MINAS GERAIS		FASE DO PROJETO EXECUTIVO	
ASSUNTO PROJETO DE INSTALAÇÕES SANITÁRIAS PLANTA COBERTURA E LISTA DE MATERIAIS		FOLHA Nº. 02/08	
DATA INICIAL 14/10/2020	ESCALA INDICADA	REVISÃO R00	ARQUIVO DAC-SRS-CRE-PE-ESG-R00.DWG