




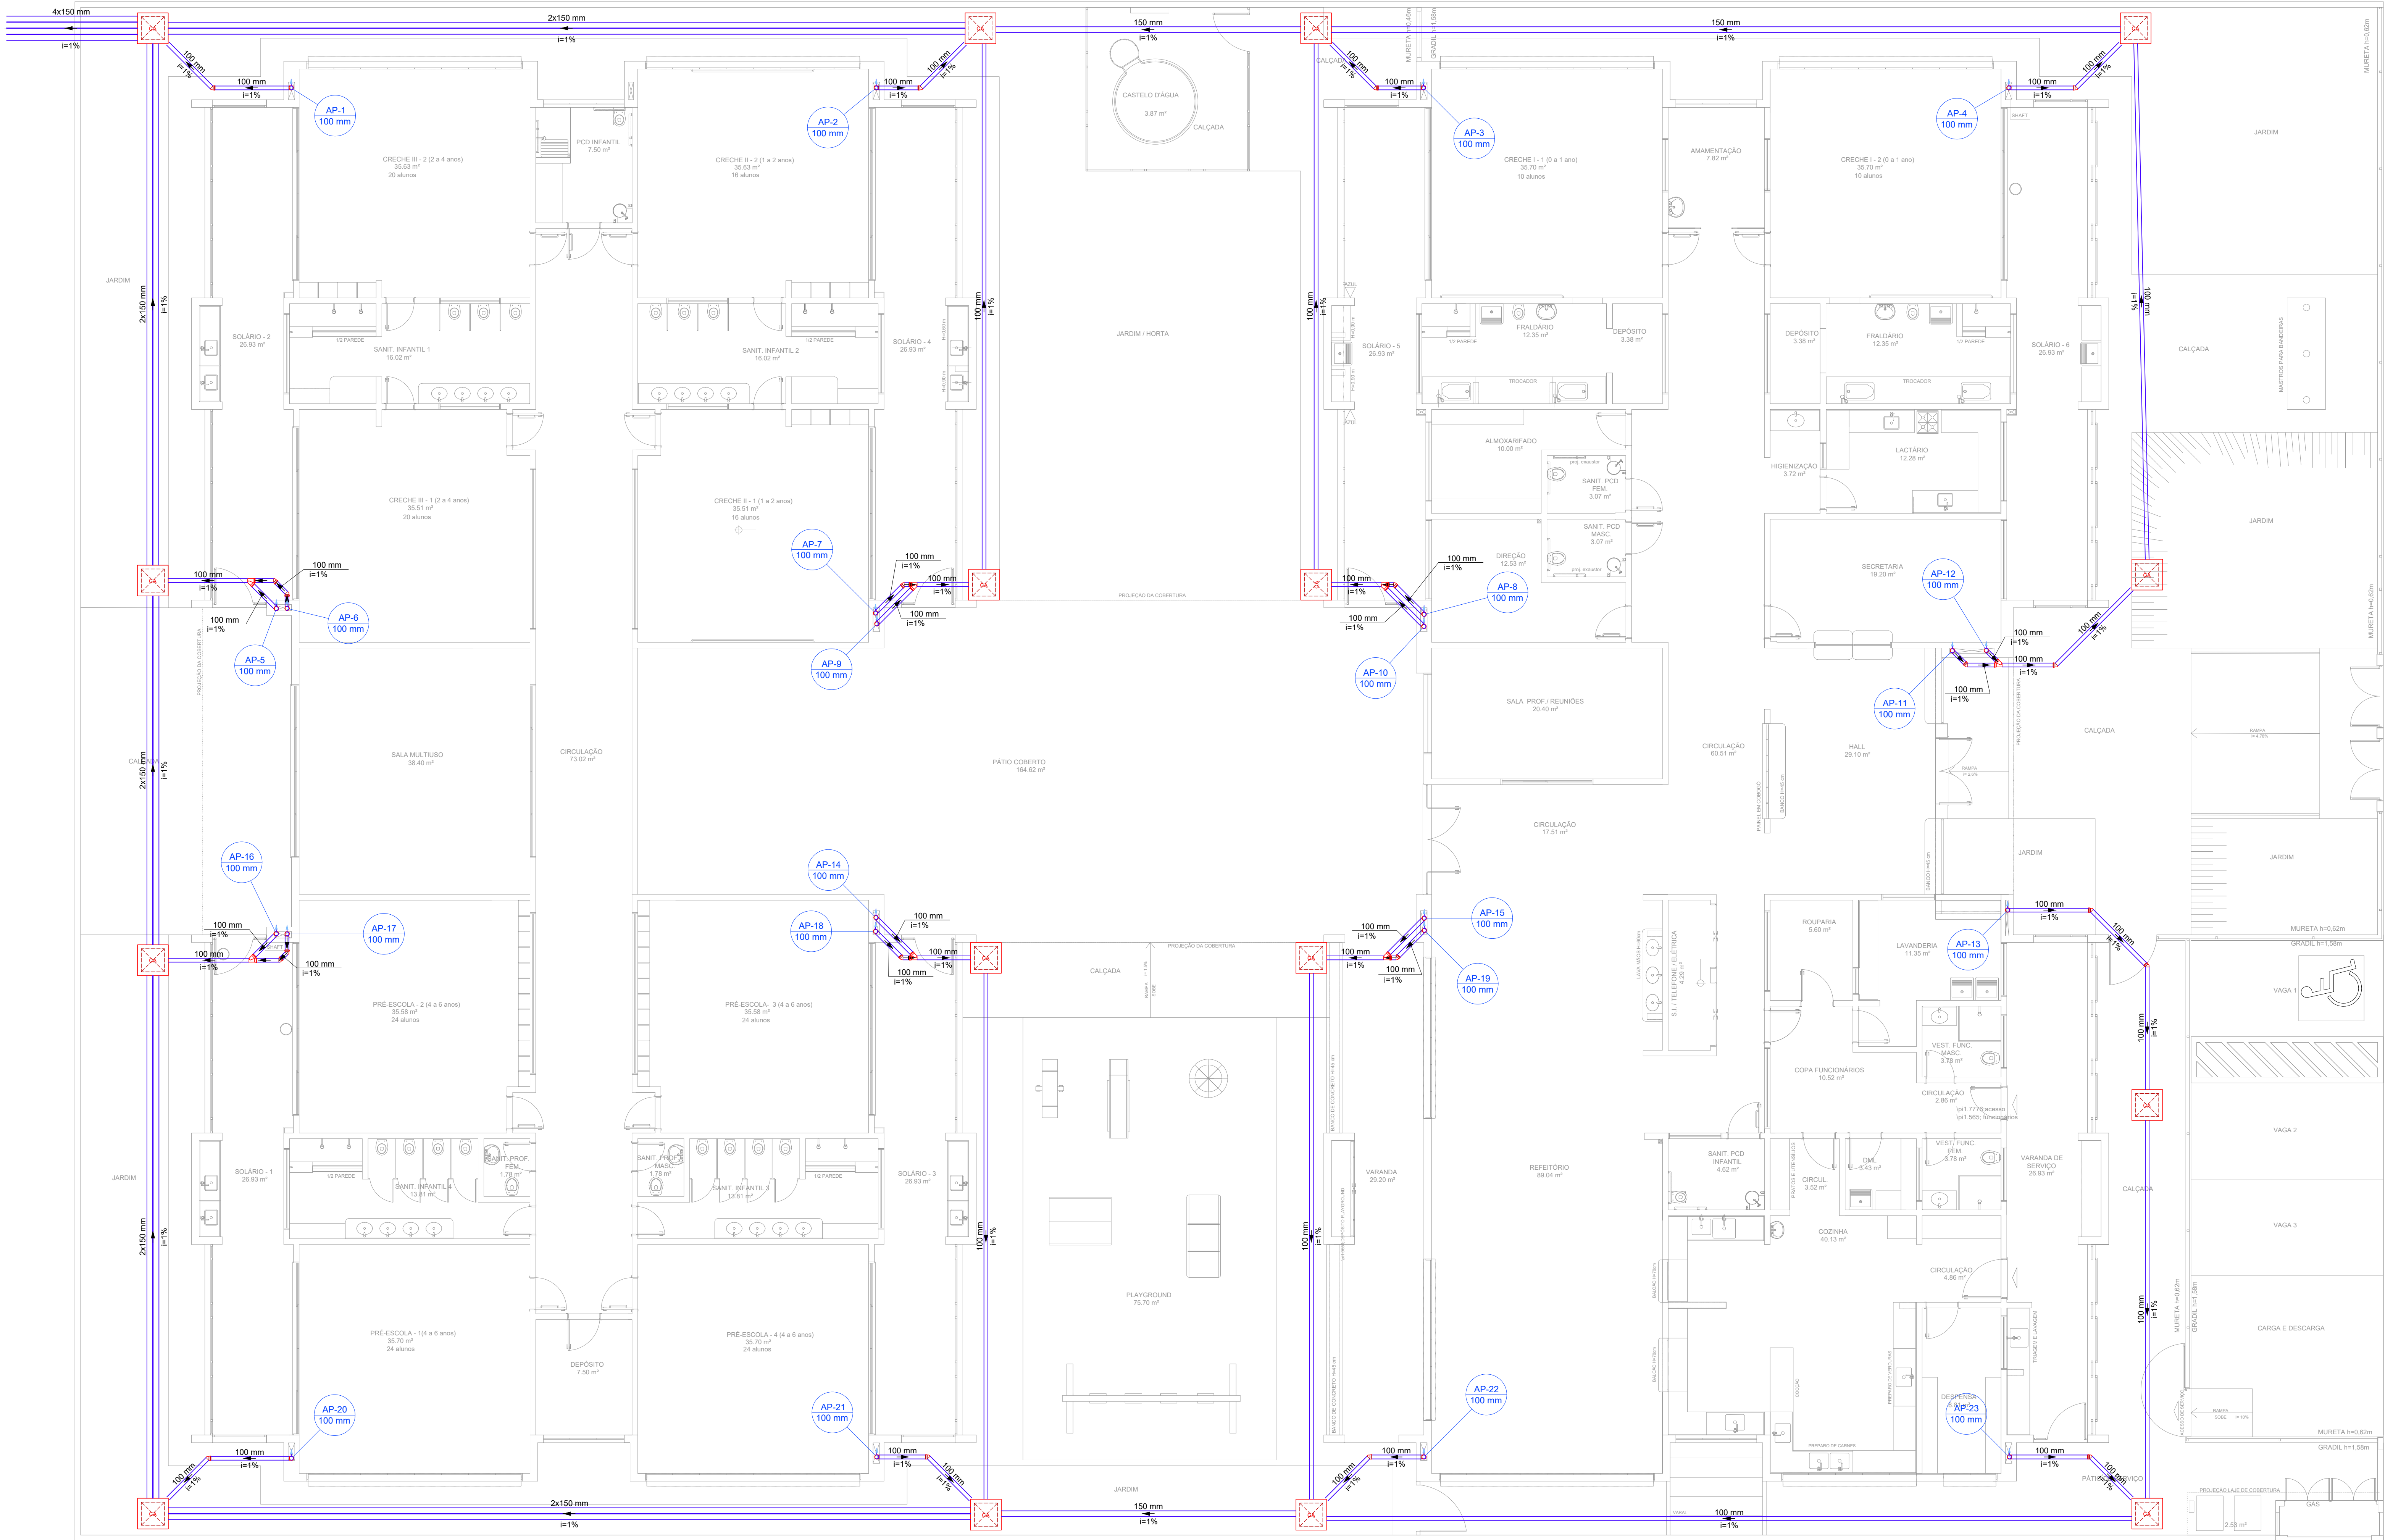

PLANTA TÉRREO - LANÇAMENTO DA REDE
Escala 1:75

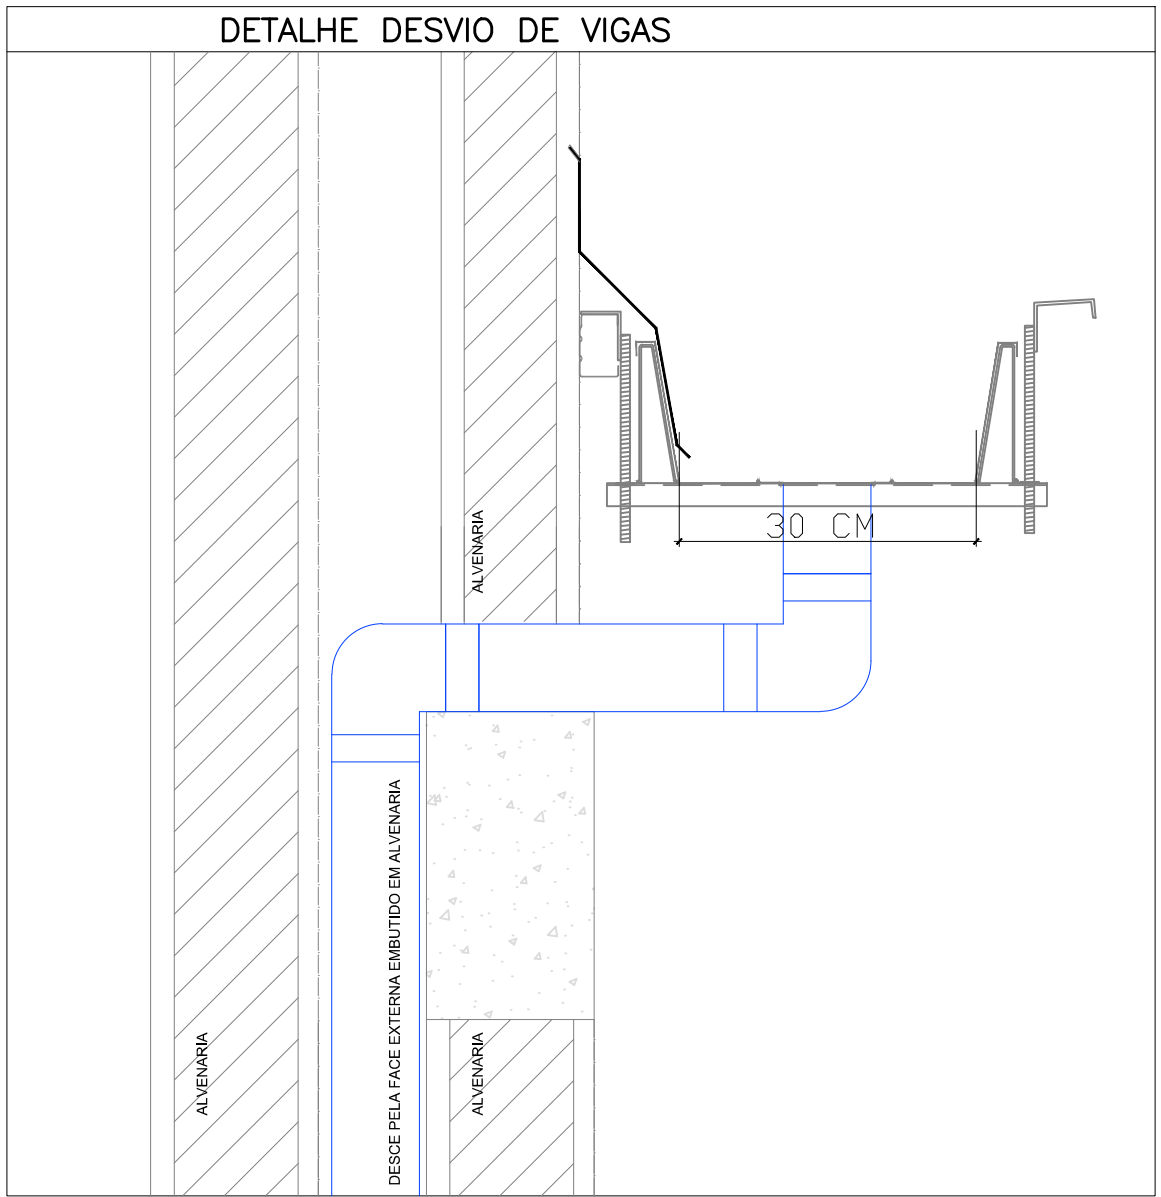

LEGENDA	
	CAIXA DE AREIA PLUVIAL SIMPLES 60 x 60 cm
	JOELHO 45
	JOELHO 90
	JOELHO 90- COLUNA
	JOELHO 90- DESCE
	CURVA 90 CURTA- DESCE
	JUNÇÃO SIMPLES
	TÉ SANITÁRIO
	RALOS PLUVIAIS

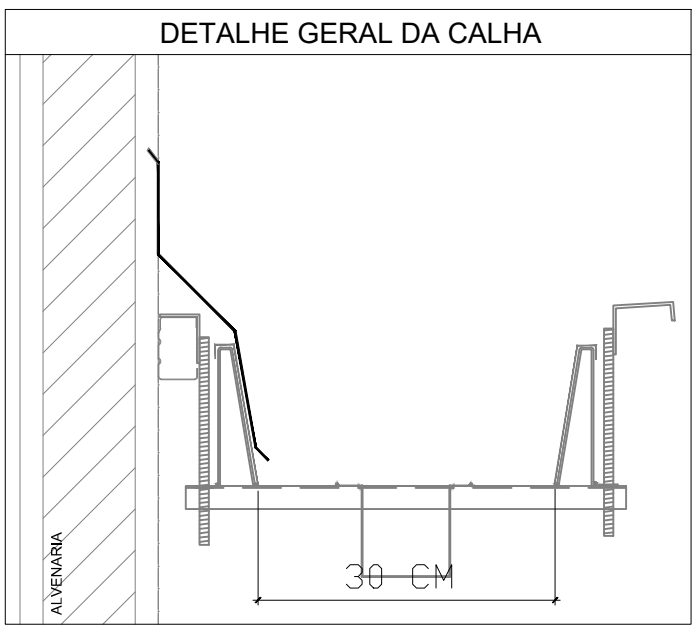


Lista de Materiais	
Caixas de Passagem	
Caixa de areia pluvial sem grade	16 pz
CA- 60x60cm	
PVC série R	
Joelho 45º Série R	20 pz
Joelho 90º Série R	23 pz
Junção simples Série R	7 pz
Tubo PVC rígido Série R porta boa	158,35 m
100 mm	
150 mm	358,10 m

NOTAS

- EXECUTAR ESTE PROJETO JUNTAMENTE COM O PROJETO ESTRUTURAL.

- ANTES DA CONCRETAGEM PREVER PASSAGEM PARA AS TUBULAÇÕES.

- DENTRO DOS LIMITES ESTABELECIDOS PELA NBR 6118:2014.

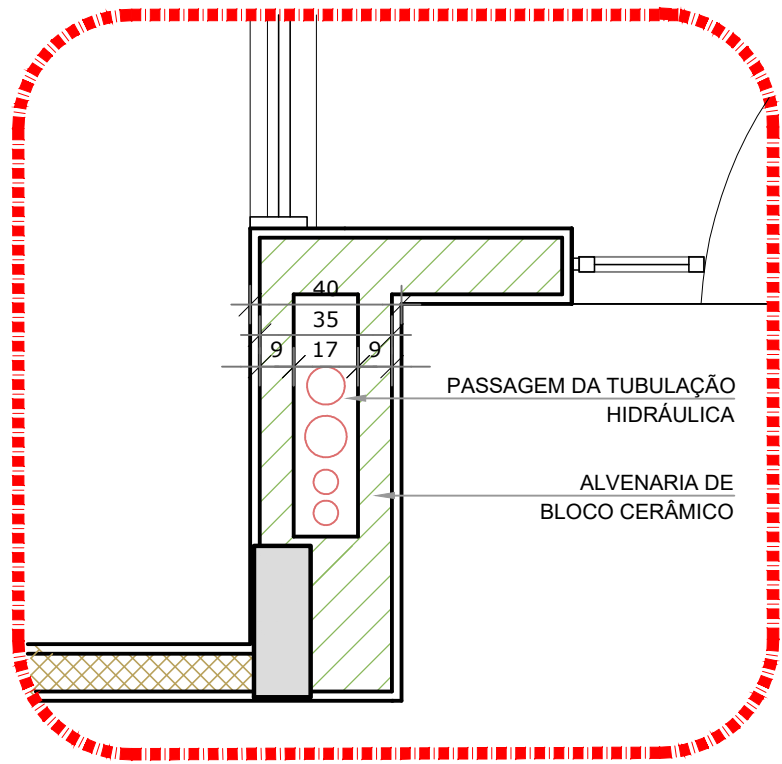

DETALHE - SHAFT HIDRÁULICA
Escala 1:20

REV. 00	14/10/20	EMISSÃO INICIAL	DAC
REVISÃO	DATA	DESCRIÇÃO	RESP.:
PROJETO		GERÊNCIA DE PROJETOS	
		DONS DE SOUTA SILVA	
Rua Miguel Viana, n° 81, Sala 12		COORDENAÇÃO DE PROJETOS	
Bairro Morro Chic		ALOYSIO CAETANO FERREIRA	
CEP: 37500-080 - Itajuba / MG		RESPONSÁVEL TÉCNICO	
Tel: (35) 3623-5720		ENRº CIVIL FLÁVIA C. BARBOSA	
www.dacengenharia.com.br		ENRº CIVIL CAMILA DA SILVA ANDRADE	
		ENRº CIVIL MARIANA FARIAS	
IMPLANTAÇÃO DA CRECHE DR. LUIZ RENNÓ MENDES			
ENDEREÇO		DISCIPLINA	
RUA 06, ÁREA INSTITUCIONAL 1, C. H. DR. LUIZ R. MENDES		PLUVIAL	
SANTA RITA DO SAPUCAÍ - MINAS GERAIS		FASE DO PROJETO	
ASSUNTO		EXECUTIVO	
PROJETO DE DRENAGEM DE ÁGUA PLUVIAL		FOLHA Nº	
PLANTA TÉRREO		01/03	
DATA INICIAL	ESCALA	REVISÃO	APROVADO
14/10/2020	INDICADA	ROO	DAC-SRS-CR-PE-PLU-ROO.DWG