




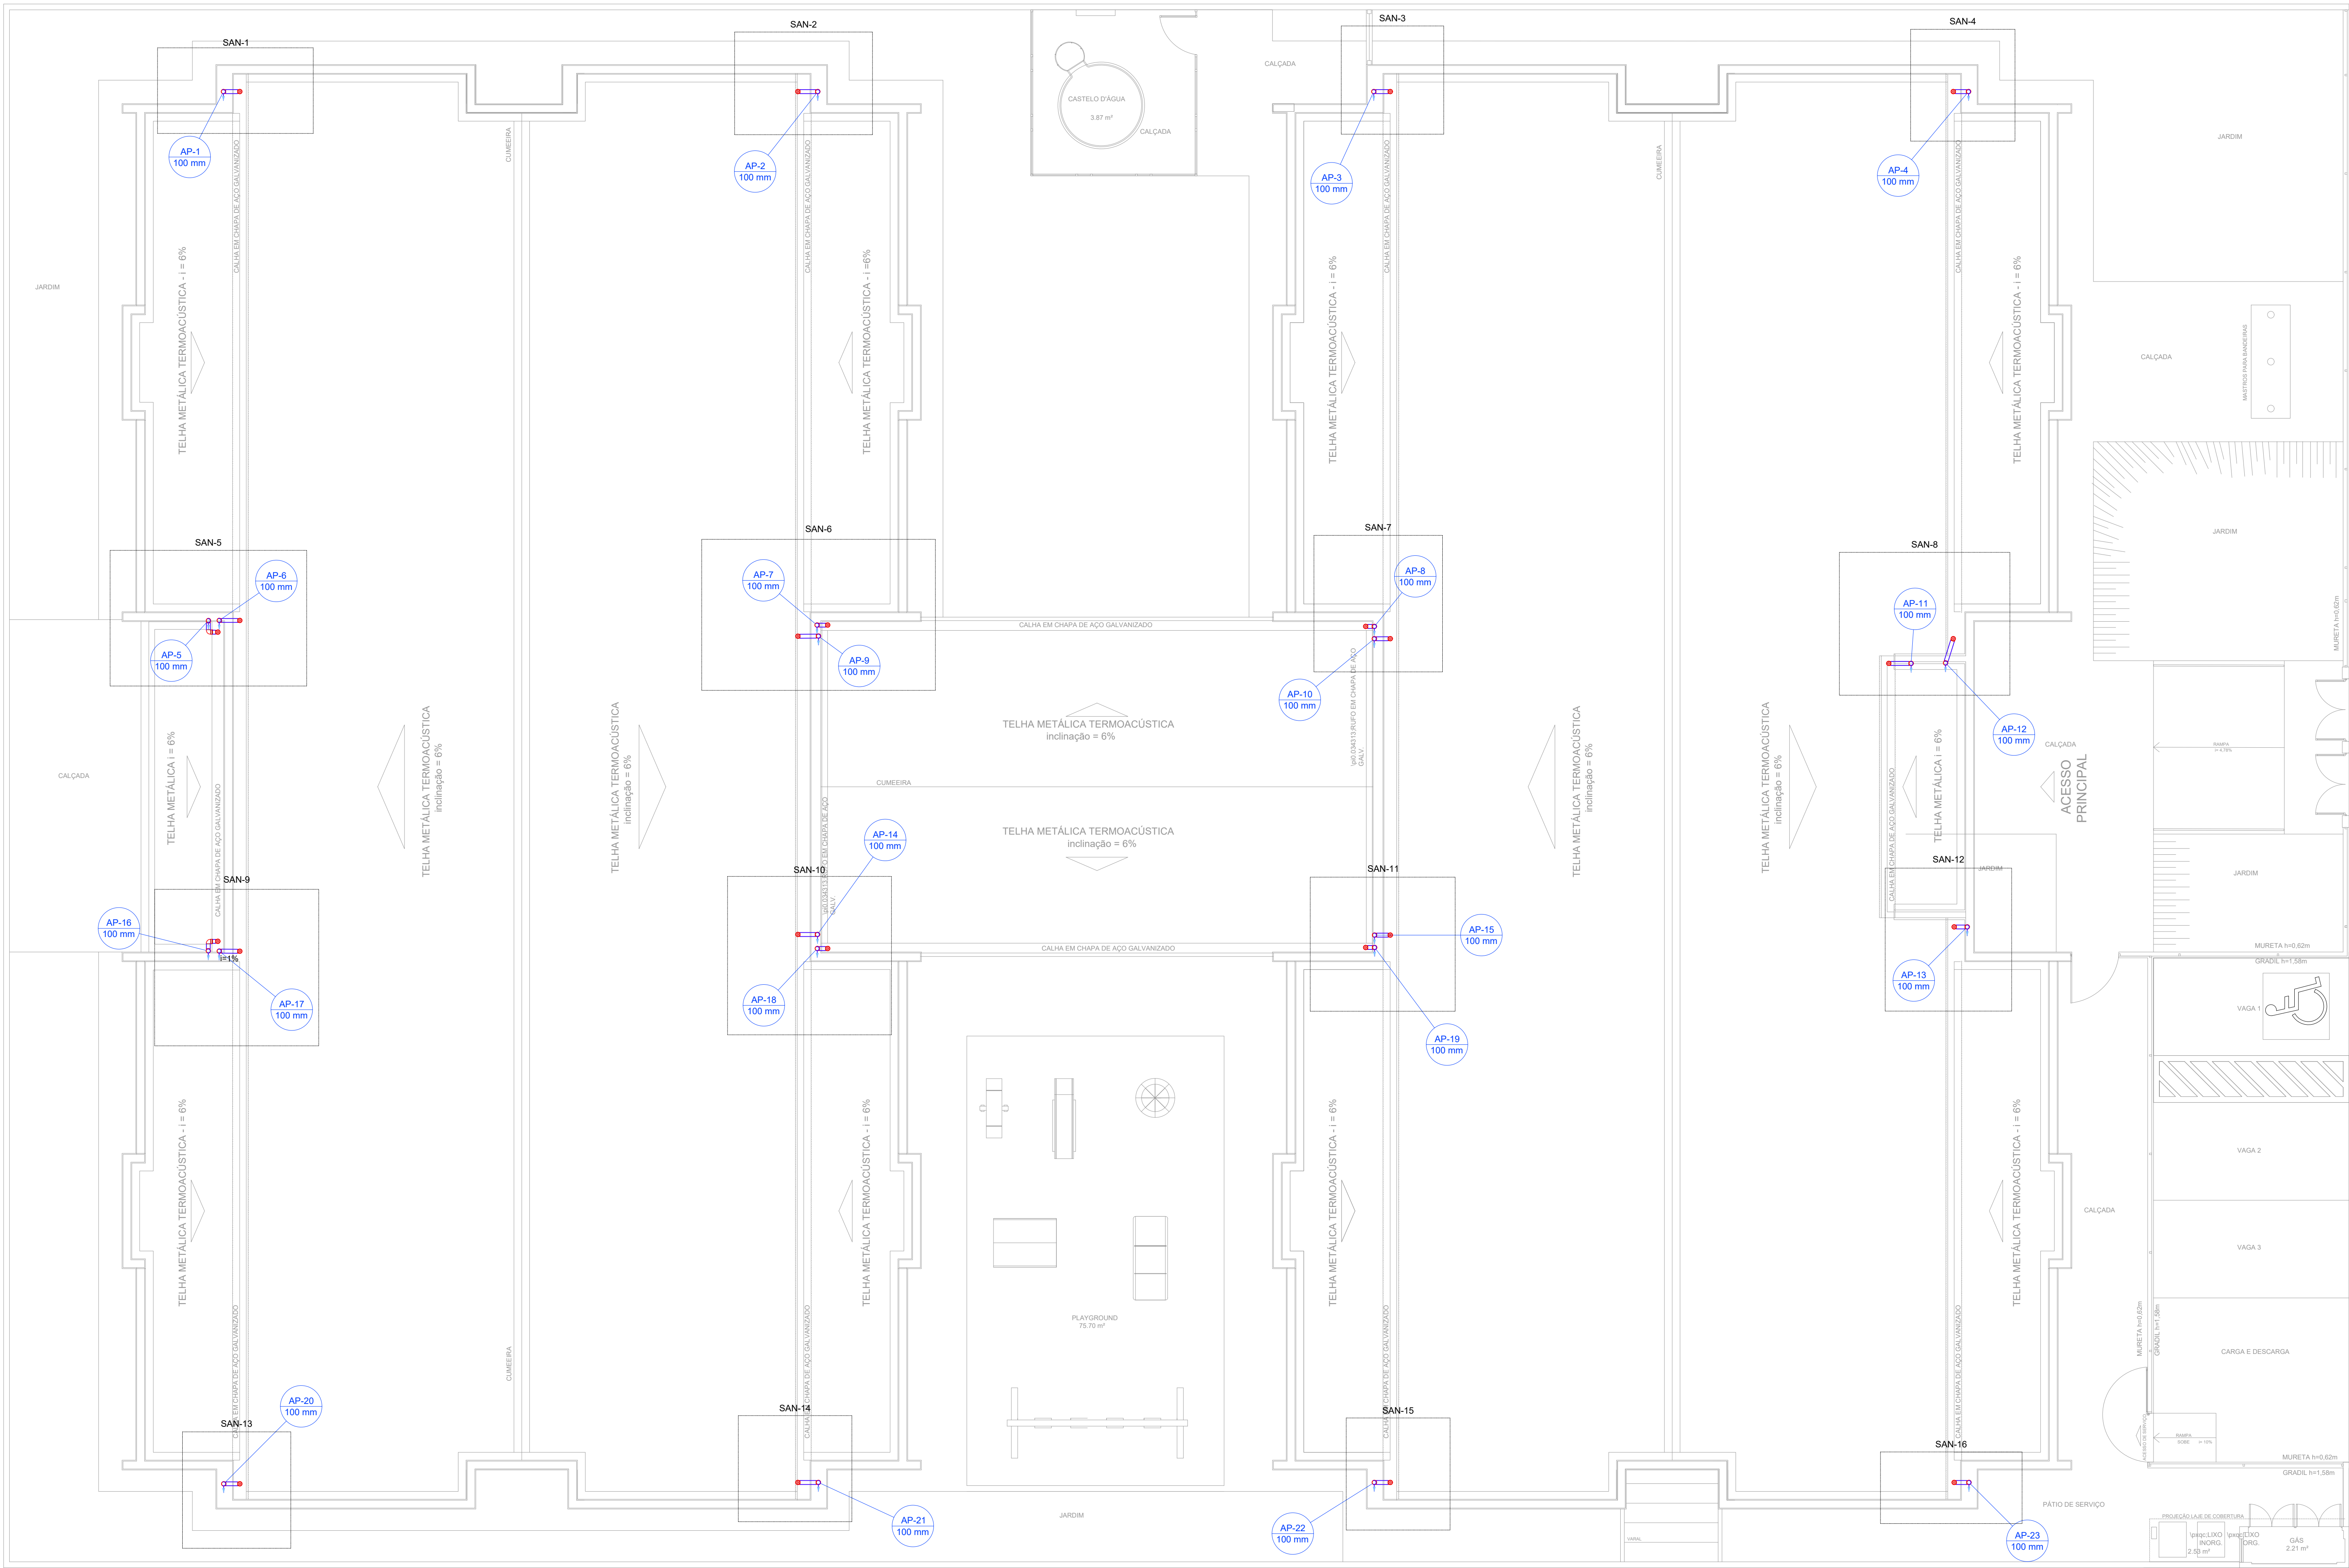

PLANTA COBERTURA - TRANSPOSIÇÃO
Escala 1:75

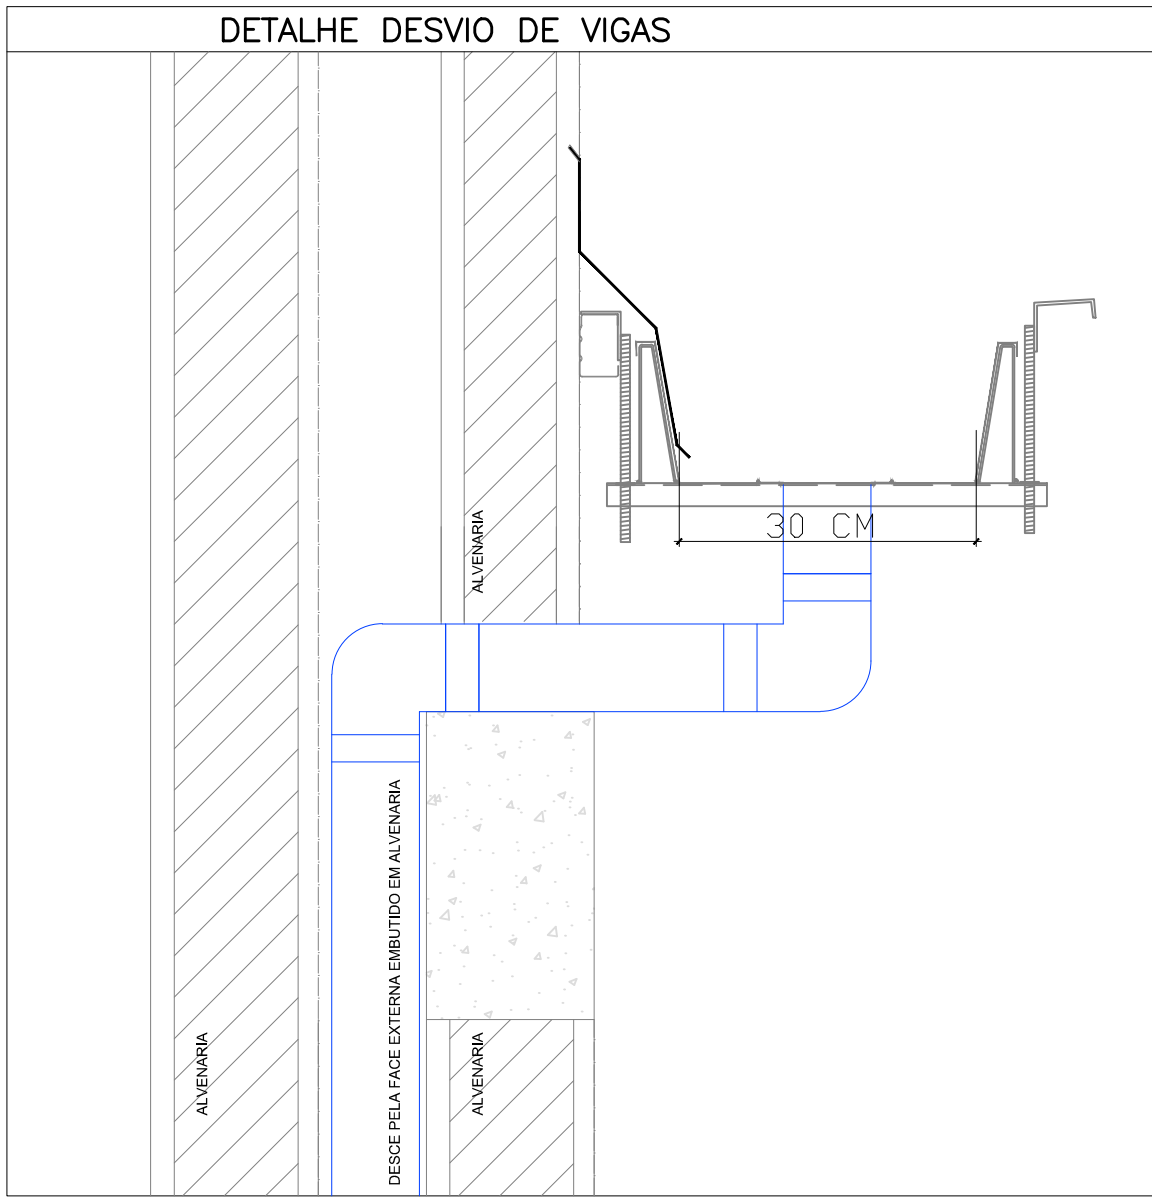


LEGENDA	
	CAIXA DE AREIA PLUVIAL SIMPLES 60 x 60 cm
	JOELHO 45
	JOELHO 90
	JOELHO 90- COLUMNA
	JOELHO 90- DESCE
	CURVA 90 CURTA- DESCE
	JUNÇÃO SIMPLES
	TÉ SANITÁRIO
	RALOS PLUVIAIS

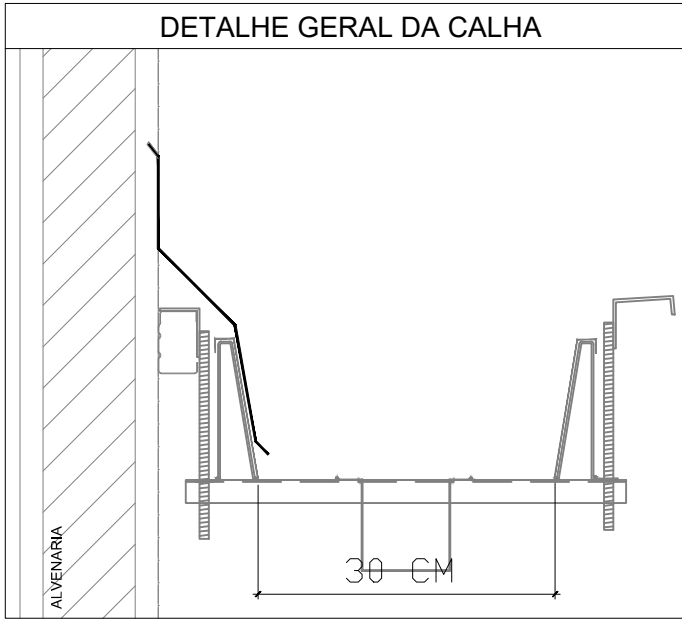

Lista de Materiais	
PVC Acessórios	
Tubo abscissa 100mm	23 pc
PVC série R	
Joelho 90° Série R 100 mm	48 pc
Tubo PVC rígido Série R ponta lisa 100 mm	85,88 m

NOTAS
- EXECUTAR ESTE PROJETO JUNTAMENTE COM O PROJETO ESTRUTURAL;
- ANTES DA CONCRETAGEM E BRANQUEAMENTO PARA AS TUBULAÇÕES, DENTRO DOS LIMITES ESTABELECIDOS PELA NBR 6118:2014;

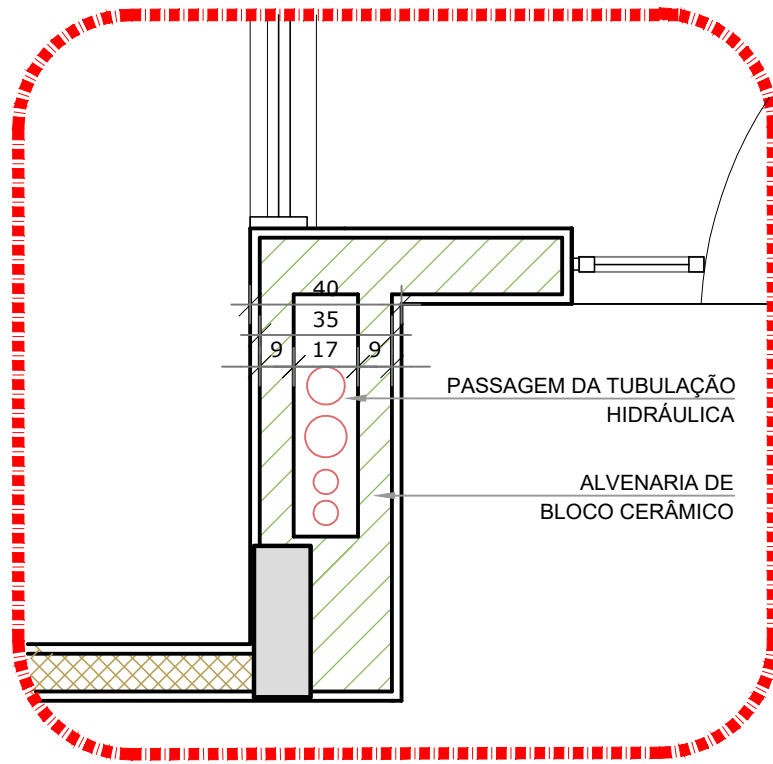

DETAILHE - SHAFT HIDRÁULICA
Escala 1:20

REV. 00	14/10/20	EMISSÃO INICIAL	DAC
REVISÃO	DATA	DESCRIÇÃO	RESP.
PROJETO		GERÊNCIA DE PROJETOS	
		DIMS DE SOUTA SILVA	
Rua Miguel Viana, nº 81, Sala 12 Bairro Morro Chic CEP: 37500-080 - Itajubá / MG Tel: (35) 3623-5720 www.dacengenharia.com.br		COORDENAÇÃO DE PROJETOS ALOYSIO CAETANO FERRERA	
		RESPONSÁVEL TÉCNICO ENR. CIVIL FLÁVIA C. BARBOSA	
		PROJETO ENR. CIVIL CAMILA DA SILVA ANDRADE	
		GERENTE MABIA CAROLINA FABBIS	
IMPLANTAÇÃO DA CRECHE DR. LUIZ RENNÓ MENDES			
ENDEREÇO RUA 06, ÁREA INSTITUCIONAL 1, C. H. DR. LUIZ R. MENDES SANTA RITA DO SAPUCAÍ - MINAS GERAIS		DISCIPLINA PLUVIAL	
ASSUNTO PROJETO DE DRENAGEM DE ÁGUA PLUVIAL PLANTA DE COBERTURA - PONTOS DE COLETA E TRANSPOSIÇÃO		FASE DO PROJETO EXECUTIVO	
DATA INICIAL 14/10/2020		FOLHA Nº 02/03	
INDICADA		REVISÃO R00	
ARQUIVO DAC-SRS-CRE-PE-PLU-R00.DWG			