


Detalhe SAN-1
Escala 1:25

Detalhe SAN-2
Escala 1:25


Detalhe SAN-3
Escala 1:25

Detalhe SAN-4
Escala 1:25


Detalhe SAN-5
Escala 1:25

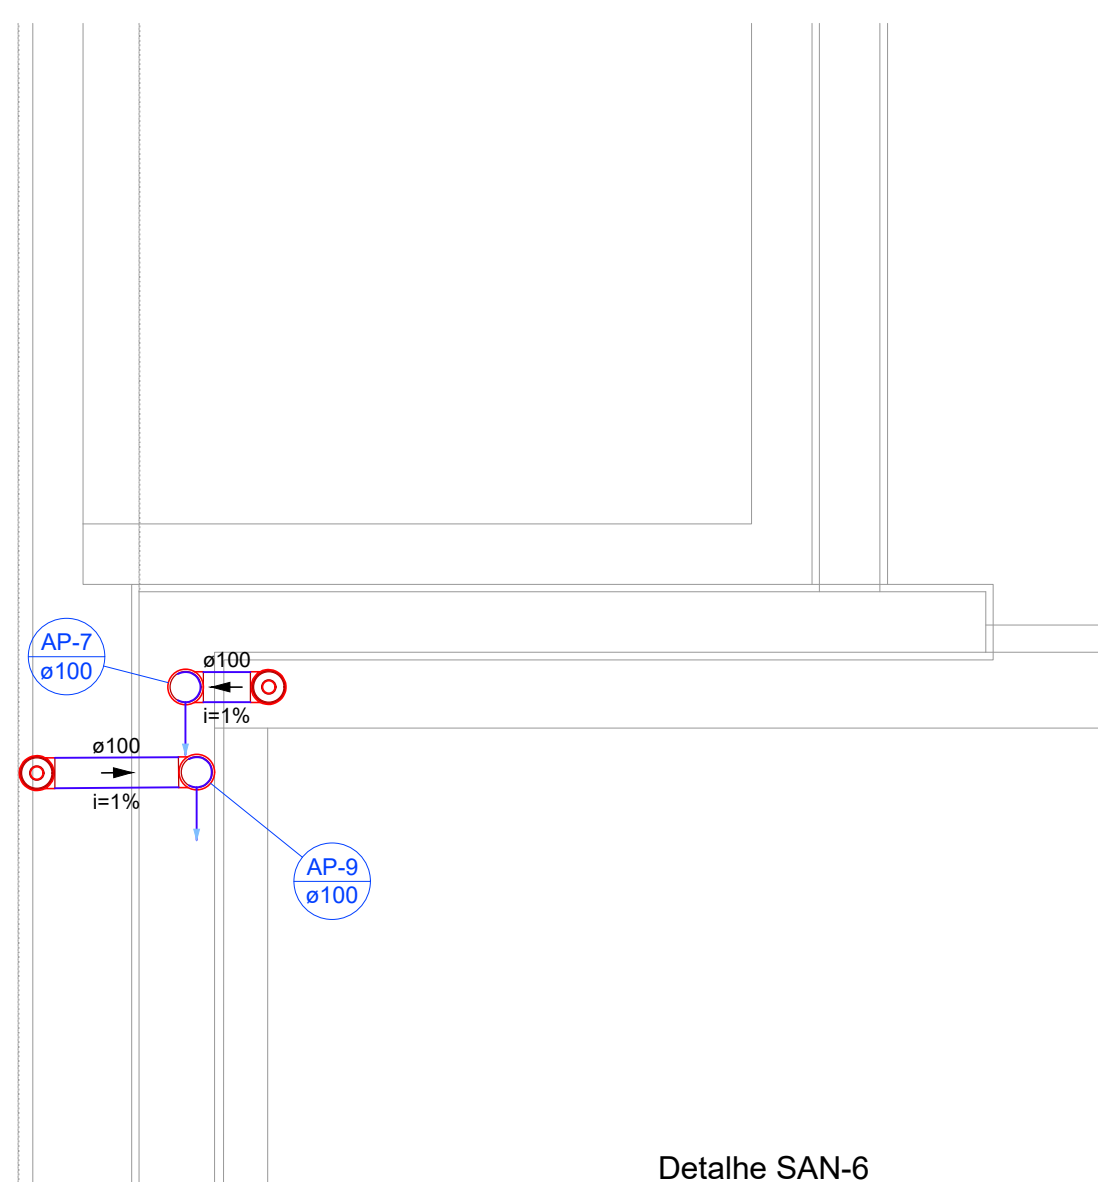


Detalhe SAN-6
Escala 1:25

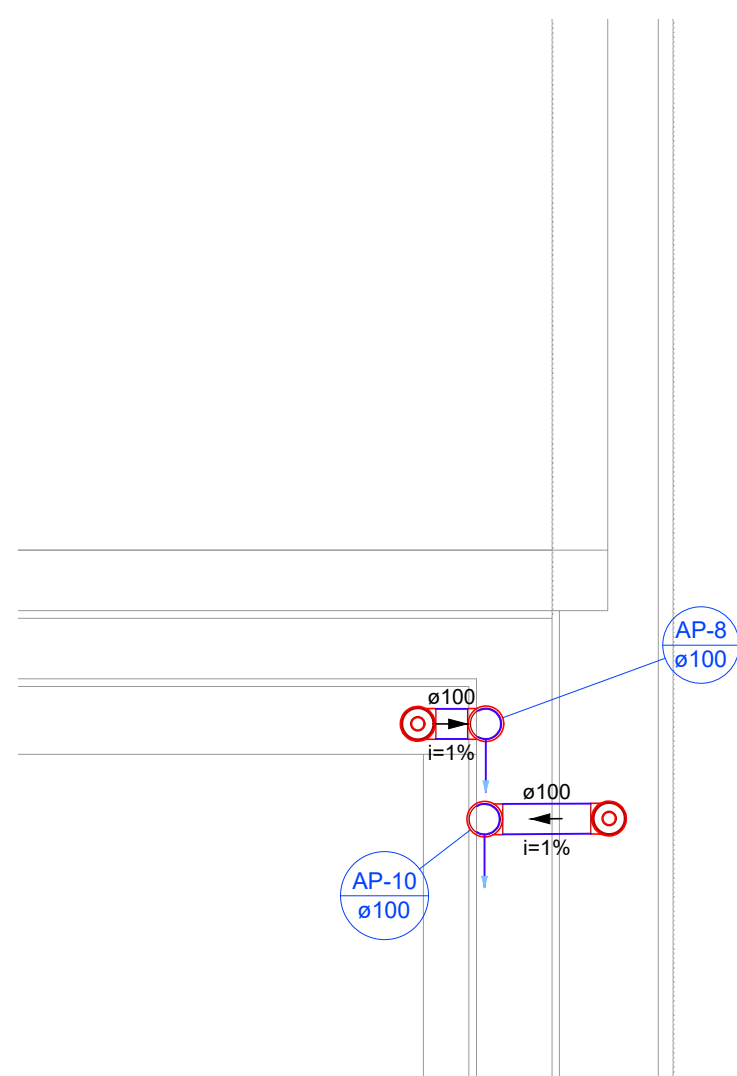


Detalhe SAN-7
Escala 1:25

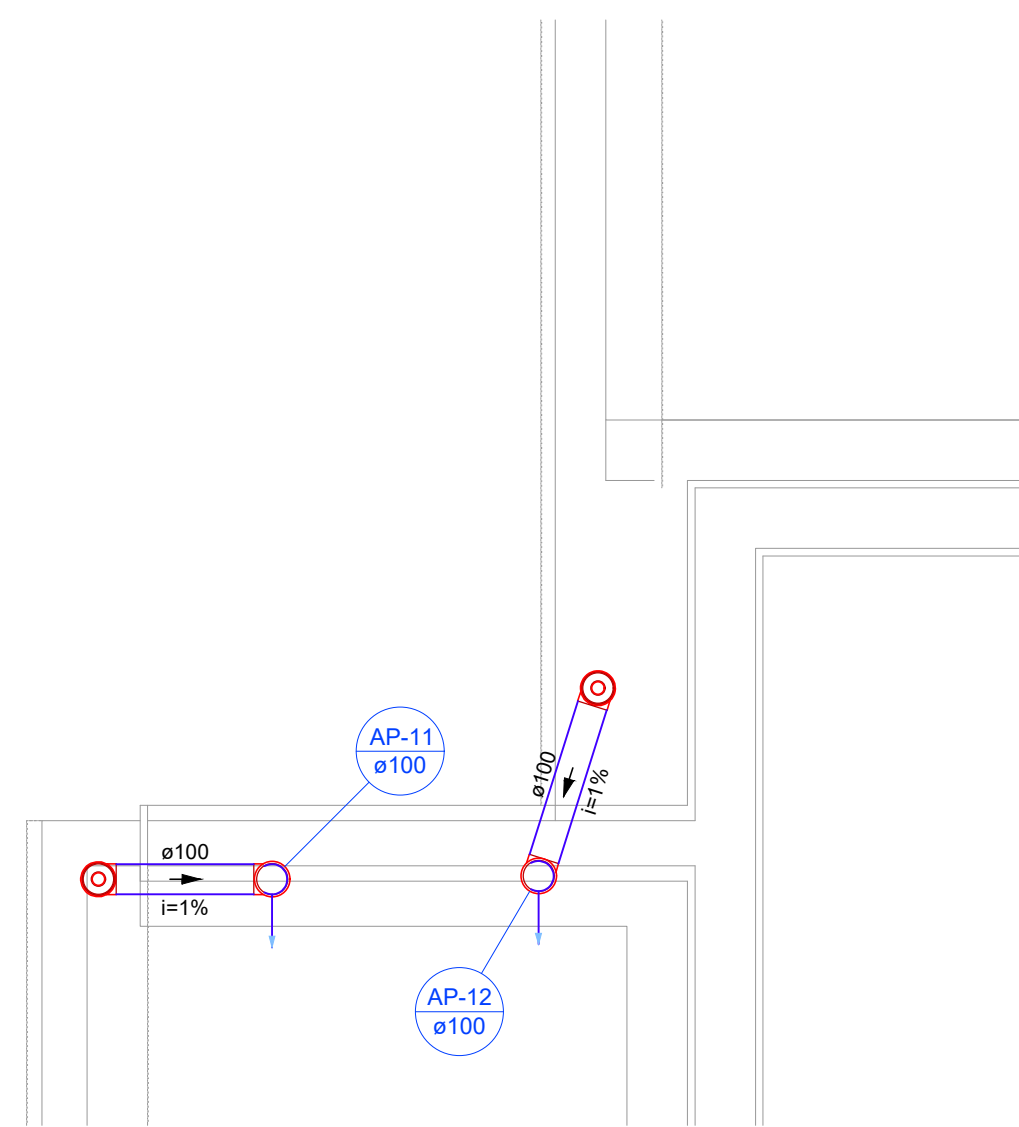


Detalhe SAN-8
Escala 1:25

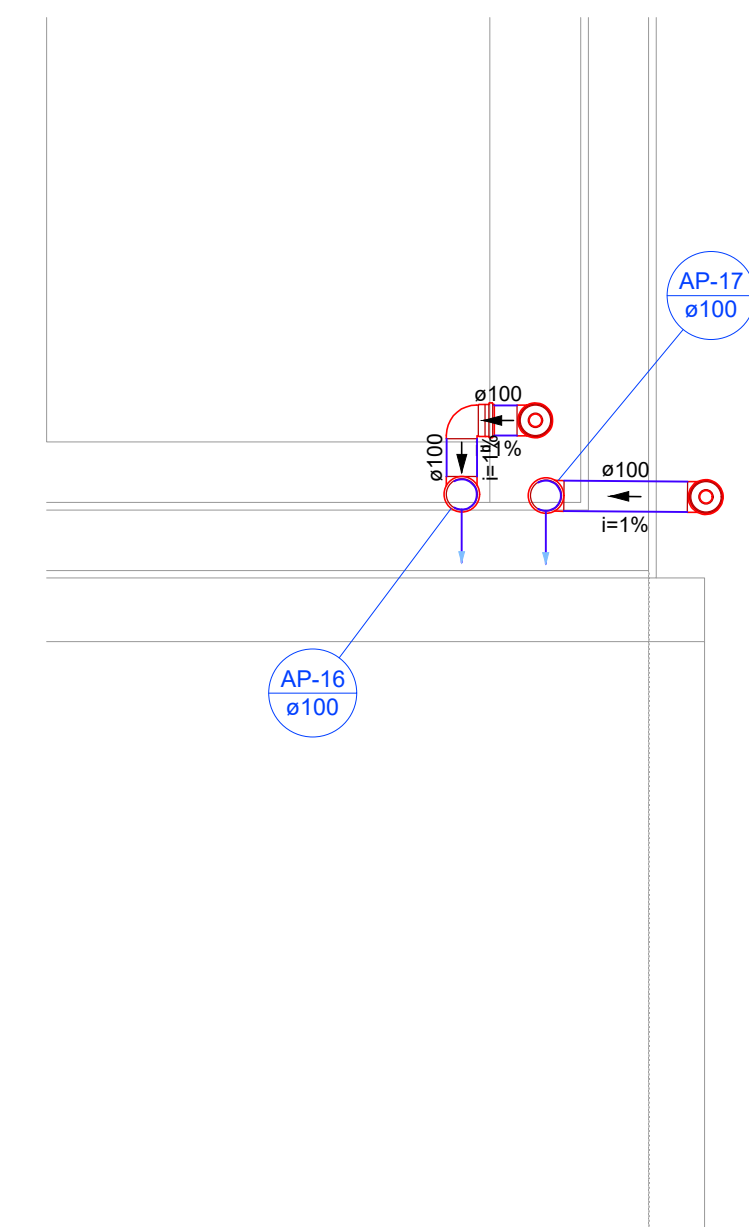

Detalhe SAN-9
Escala 1:25

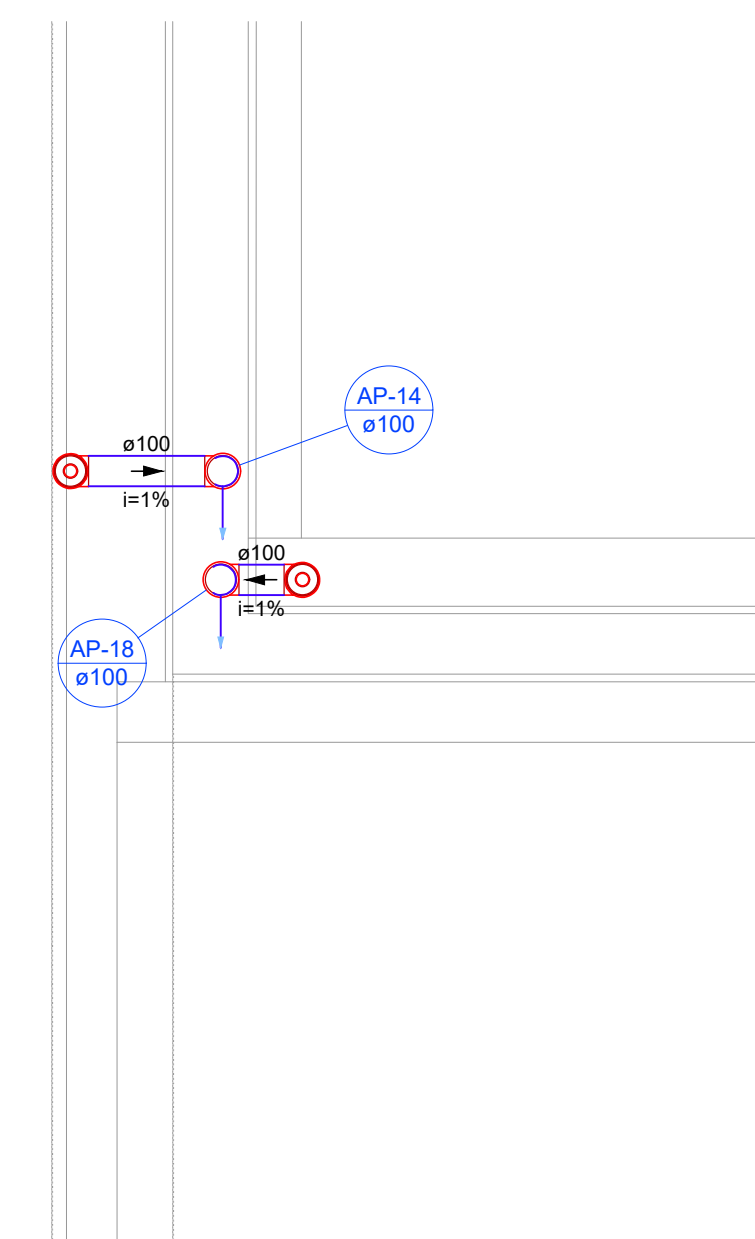

Detalhe SAN-10
Escala 1:25

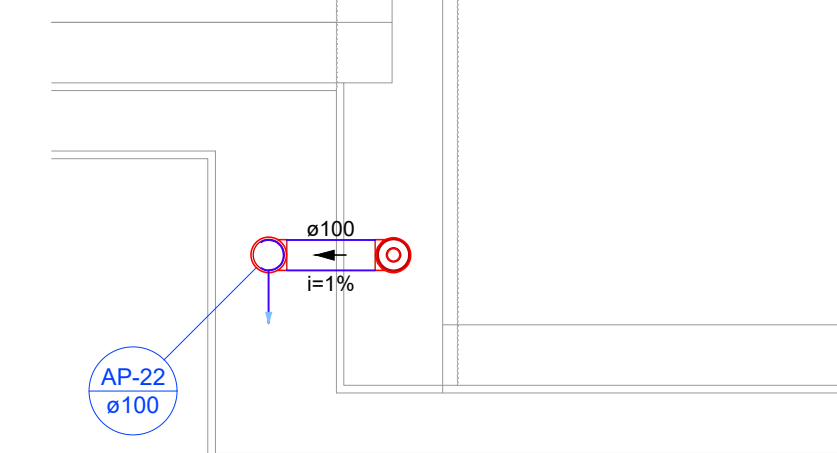

Detalhe SAN-15
Escala 1:25

NOTAS

- EXECUTAR ESTE PROJETO JUNTAMENTE COM O PROJETO ESTRUTURAL;
- ANTES DA CONCRETAGEM PREVER PASSAGEM PARA AS TUBULAÇÕES, DENTRO DOS LIMITES ESTABELECIDOS PELA NBR 6118:2014;

REV. 00	14/10/20	EMISSÃO INICIAL	DAC
REVISÃO:	DATA :	DESCRIÇÃO:	RESP.:




PROJETO	SERIEÇÃO DE PROJETOS	
	DENOM. DE SOUZA SILVA	DESA: MG-127/216/
	COORDENAÇÃO DE PROJETOS	
	ALOISIO CAETANO FERREIRA	DESA: MG-91/130/
	RESPONSÁVEL TÉCNICO	
	ENGR. CIVIL FLÁVIA C. BARBOSA	DESA: MG-187/842/
	ENGR. CIVIL CAMILA DA SILVA ANDRADE	
	LESENHO	
	www.docengenharia.com.br	

IMPLANTAÇÃO DA CRECHE DR. LUIZ RENNÓ MENDES

ENDEREÇO	DISCIPLINA
RUA 06, ÁREA INSTITUCIONAL 1, C. H. DR. LUIZ R. MENDES	PLUVIAL
SANTA RITA DO SAPUCAÍ – MINAS GERAIS	FASE DO PROJETO
ASSUNTO	EXECUTIVO
PROJETO DE DRENAGEM DE ÁGUA PLUVIAL	FOLHA Nº
DETALHES	03/03

DATA INICIAL	ESCALA	REVISÃO	ARQUIVO
14/10/2020	INDICADA	R00	DAC-SRS-CRE-PE-PLU-R00.DWG

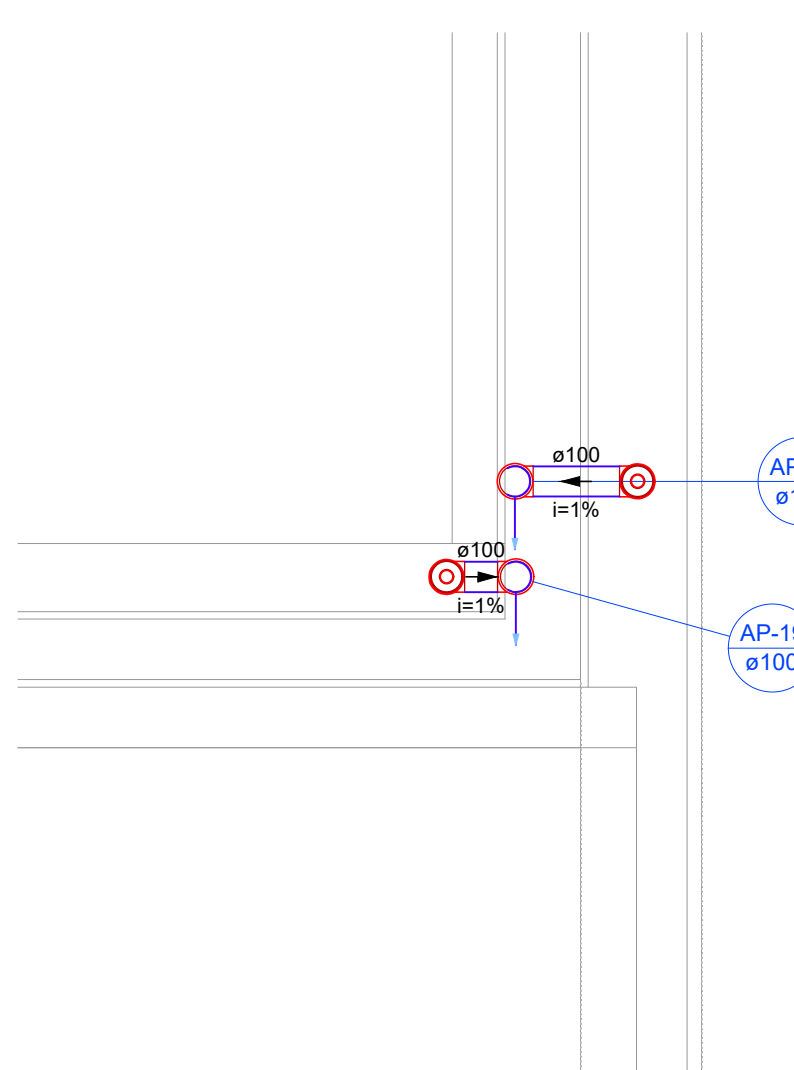

Detalhe SAN-11
Escala 1:25

Detalhe SAN-12
Escala 1:25

Detalhe SAN-13
Escala 1:25

Detalhe SAN-14
Escala 1:25