



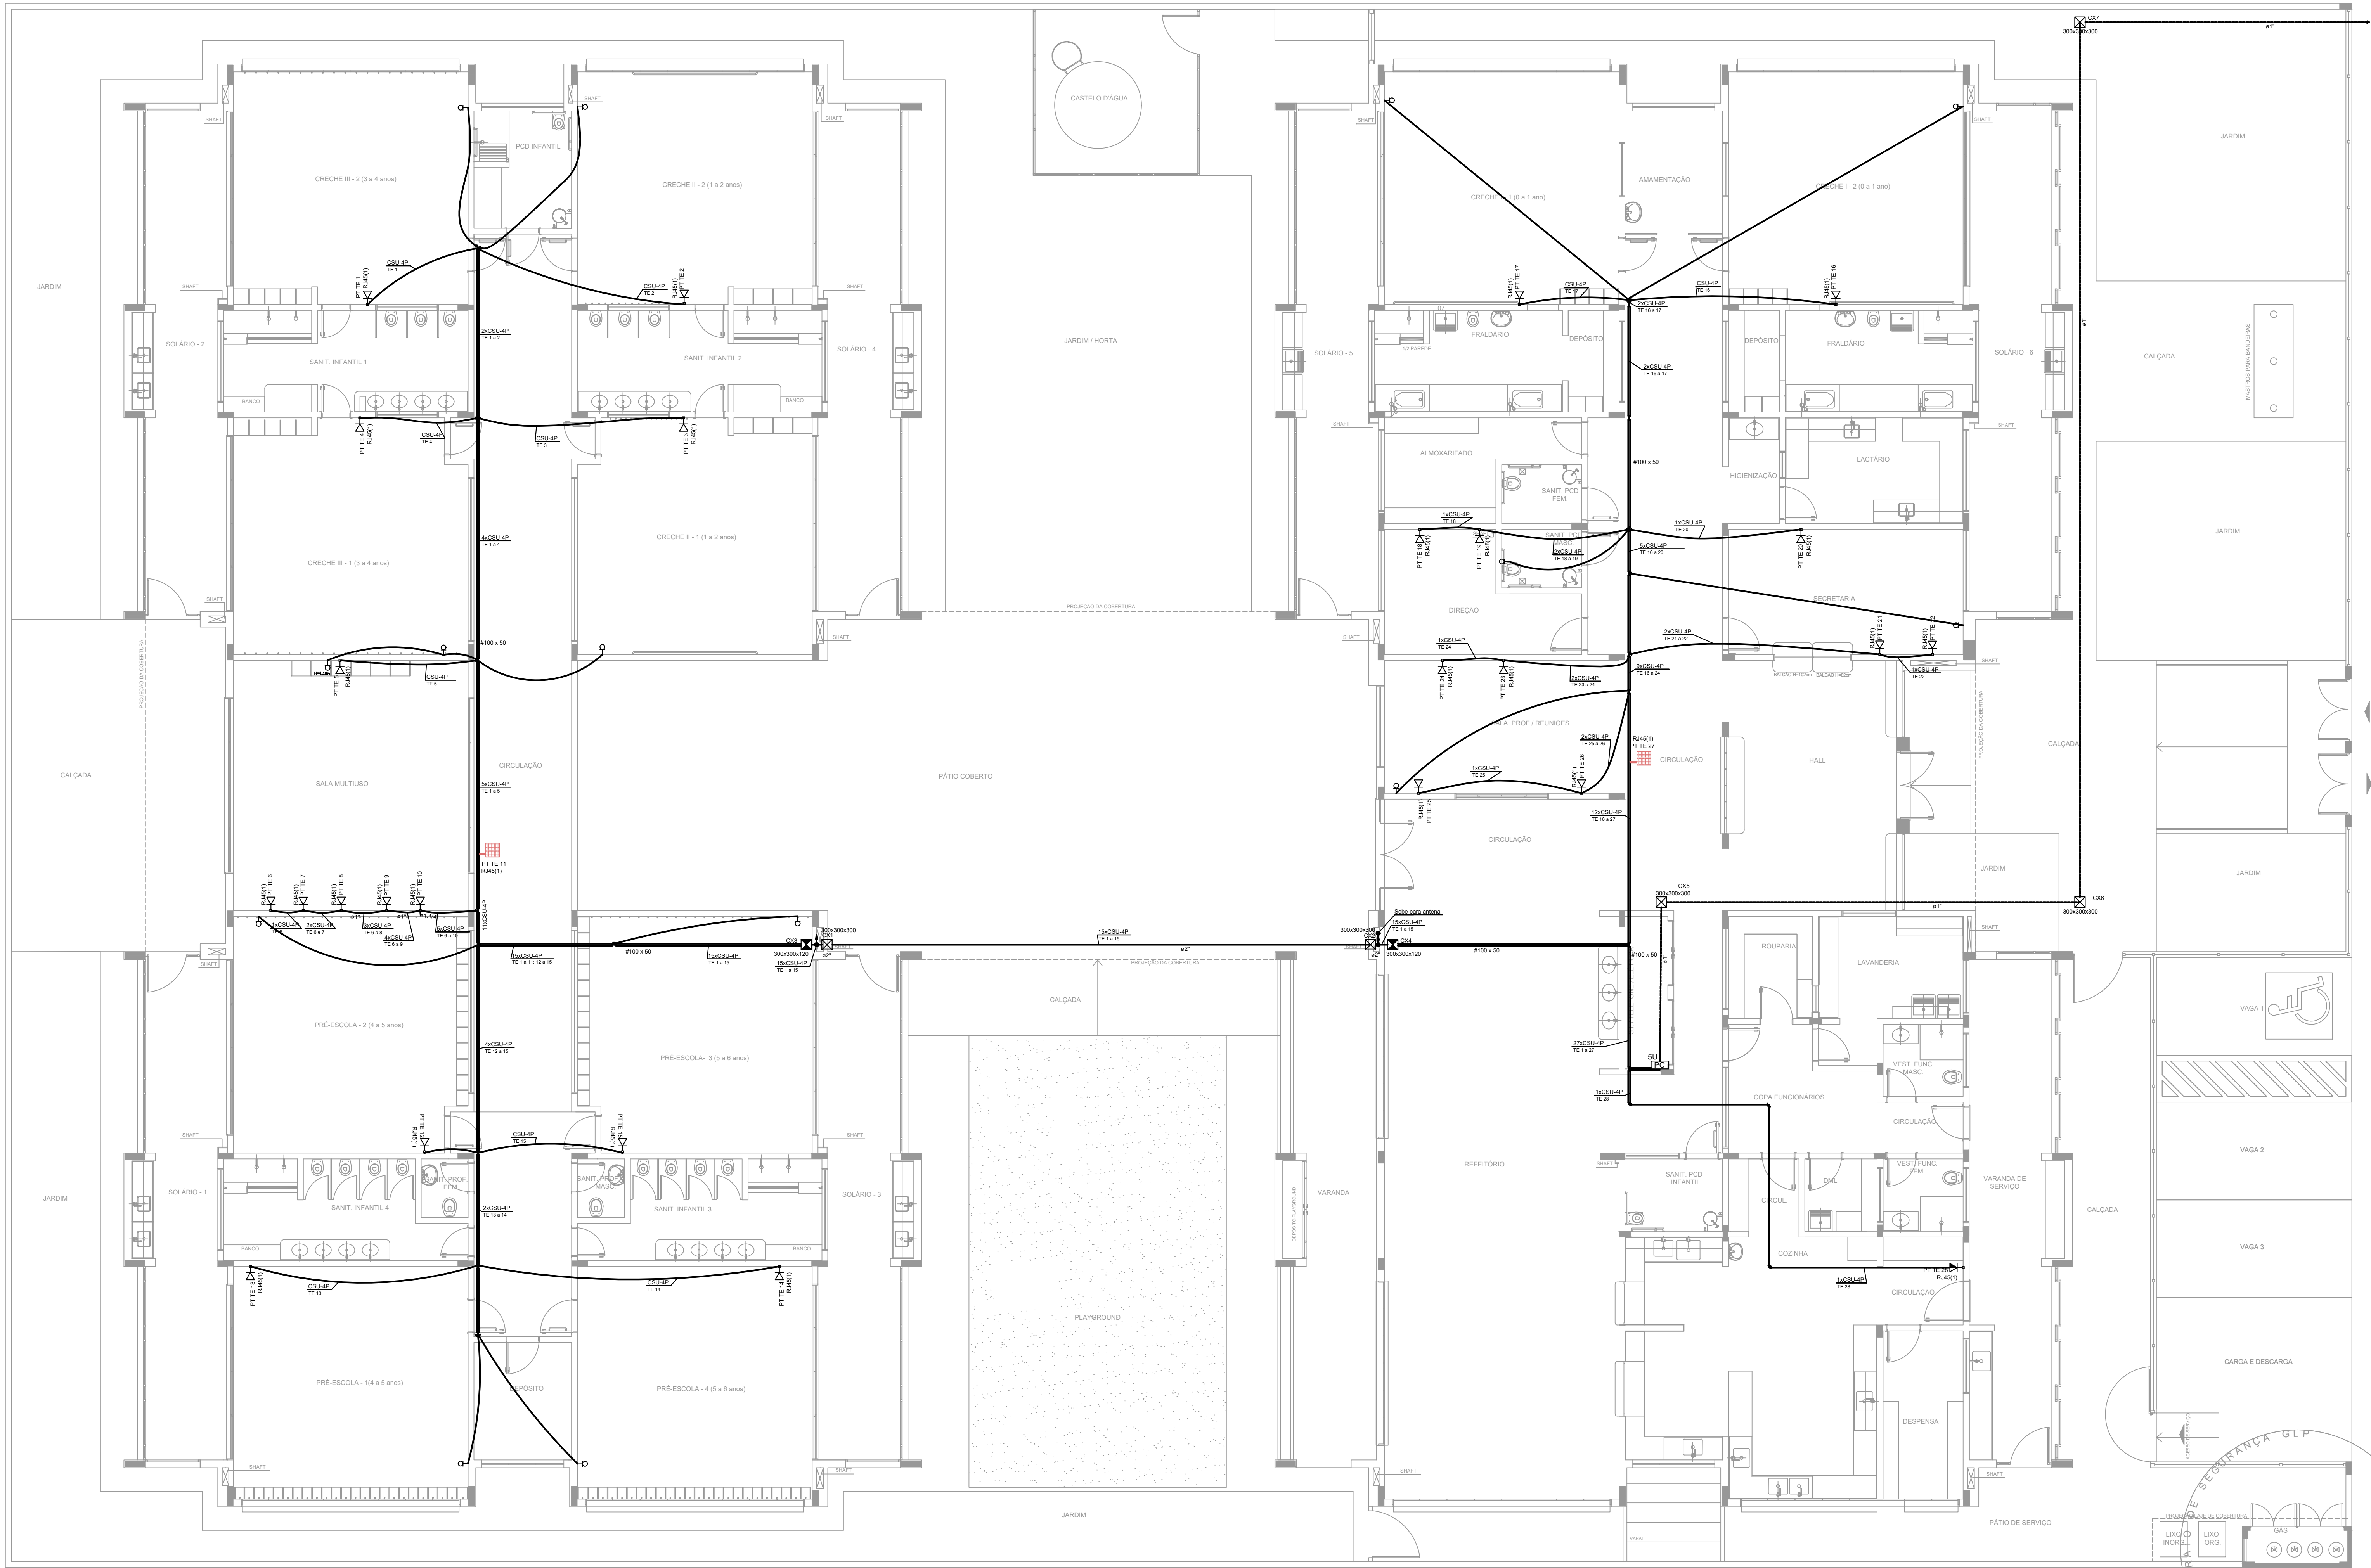

LEGENDA		NOTAS IMPORTANTES	
	TUBULAÇÃO QUE SOBE	01	AS TUBULAÇÕES AQUI ESPECIFICADAS, DEVEM TER SEU USO ÚNICO E EXCLUSIVO PARA O FIM QUE FOI ESPECIFICADO EM PROJETO.
	TUBULAÇÃO QUE DESCE	02	DEVEM SER UTILIZADOS, PARA TODA A INSTALAÇÃO ESPECIFICADA NESTE PROJETO, ELETRODUTOS FLEXÍVEL CORRUGADO REFORÇADO EM PAREDE E FORRO, E ELETRODUTO DE AÇO GALVANIZADO ENTERRADO.
	CAIXA DE PASSAGEM DE EMBUTIR NO PISO	03	OS ELETRODUTOS AQUI ESPECIFICADOS, NÃO DEVEM SER SUBMETIDOS A CURVAS. DEVEM SER UTILIZADOS PARA ESTE FIM, CURVAS PRÉ-FABRICADAS COM DIÂMETRO E MATERIAL COMPATÍVEIS COM A TUBULAÇÃO EM QUESTÃO.
	CAIXA DE PASSAGEM DE SOBREPOR NO TETO	04	UTILIZAR BUCHAS E ARRUELAS COM DIÂMETRO E MATERIAL COMPATÍVEIS COM A TUBULAÇÃO, PARA A FIXAÇÃO DOS ELETRODUTOS ÀS CAIXAS DE PASSAGEM.
	PONTO DE TV A 1,10m DO PISO	05	TODOS OS MATERIAIS EMPREGADOS PARA A CONFECÇÃO DOS PROJETOS AQUI DESCRITOS, DEVEM ATENDER ÀS ESPECIFICAÇÕES PRECONIZADAS NAS NORMAS VIGENTES.
	RACK ABERTO COM GUIAS DE CABO-19"	06	UMA REDE PI ANTENA DE TV SERÁ APARENTE SOB O TELHADO. A ANTENA SERÁ POSICIONADA NO LOCAL DE MELHOR SINAL, A CRITÉRIO DO INSTALADOR.
	TOMADA RJ45 - 0,30m DO PISO	07	TUBOS NÃO INDICADOS SERÃO DE Ø34". CAIXAS NÃO INDICADAS SERÃO NR1 - Øx10.
	TOMADA RJ45 - 1,10m DO PISO	08	A REDE DEVERÁ SER CERTIFICADA PARA CAT 6.
	ACCES POINT		

ACCES POINT		NOTAS	
RACK CENTRAL 2 PADRÃO 19".		- AS TERMINAÇÕES DAS TUBULAÇÕES TERÃO BUCHAS E ARRUELAS METÁLICAS; - TODA A TUBULAÇÃO SERÁ GUADA COM ARAME GALVANIZADO COM Ø = 1,85mm ou nº 14 AWG; - DEVERÁ SER DEIXADA, EM CADA CAIXA DE SAÍDA OU PASSAGEM, UMA FOLGA NOS FIOS DE TRÊS VEZES O LADO DA CAIXA; - OS FIOS DEVEM IR DIRETO ÀS CENTRAIS DE DADOS/VOZ; - OS FIOS NÃO DEVERÃO TER EMENDAS AO LONGO DO SEU TRAJETO.	
DEVERÁ SER INSTALADO GUIA VERTICAL PARA CABOS DE 19" (CAIXA COM 20 CM).			

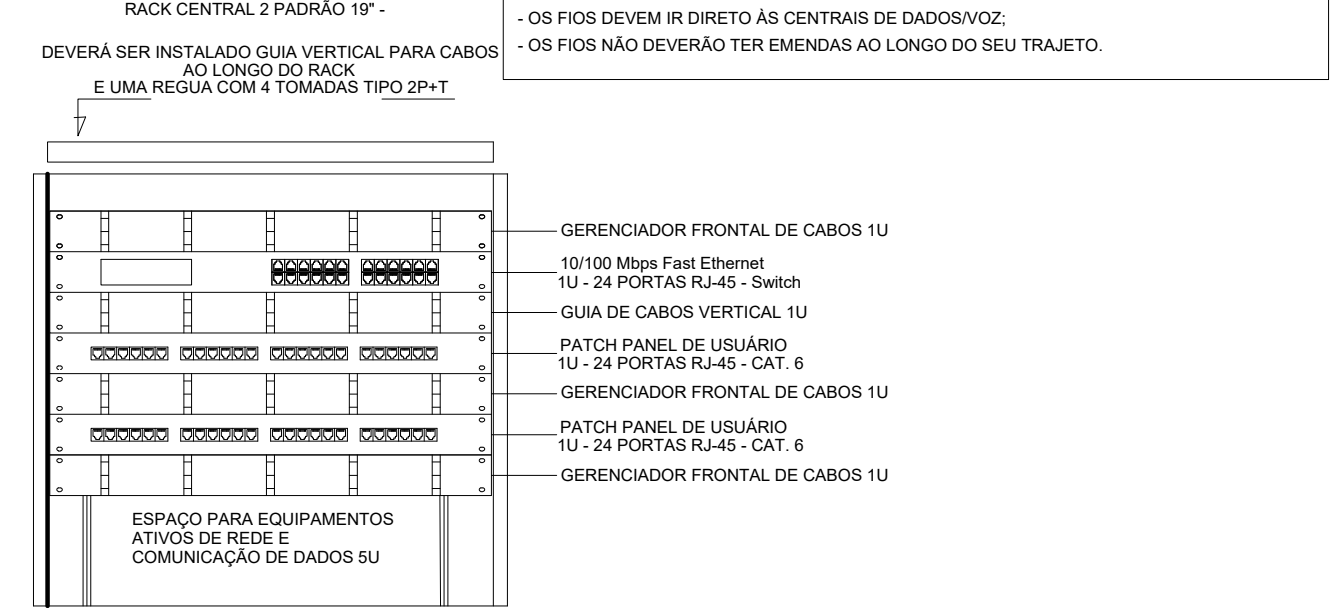

DETALHE RACK DE 5U
VISTA FRONTAL
SEM ESCALA TÍPICO

NOTAS:	
- EXECUTAR ESTE PROJETO JUNTAMENTE COM O PROJETO ESTRUTURAL E ELÉTRICO.	
- ANTES DA CONCRETAGEM PREVER PASSAGEM PARA AS TUBULAÇÕES DENTRO DOS LIMITES ESTABELECIDOS PELA NBR 6118:2014.	
- ALTERAÇÕES NESTE PROJETO SOMENTE COM AUTORIZAÇÃO EXPRESSA DO FNDE.	
REFERÊNCIAS:	
- MEMORIAL DESCRITIVO E ESPECIFICAÇÕES TÉCNICAS;	
- PLANILHA DE QUANTITATIVOS.	

REV. 00 14/10/20 EMISSÃO INICIAL		DAC
REVISÃO: DATA :		RESP.:
PROJETO		GERÊNCIA DE PROJETOS
		DENIS DE SOUZA SILVA
Rua Miguel Vianna, n° 81, Sala 12		CREA: MG-127.216/D
Bairro Morro Chic		
CEP: 37500-080 - Itajubá / MG		
Tel: (35) 3623-5720		
www.docengenharia.com.br		
COORDENAÇÃO DE PROJETOS		ALOSIO CAETANO FERREIRA
RESPONSÁVEL TÉCNICO		ENGR. CIVIL FLÁVIA C. BARBOSA
PROJETO		ENGR. CIVIL FELIPE GUIMARÃES ALEXANDRE
DESENHO		ENGR. CIVIL FELIPE GUIMARÃES ALEXANDRE
EMPREENDIMENTO		DISCIPLINA
IMPLANTAÇÃO DA CRECHE DR. LUIZ RENNÓ MENDES		REDE DE DADOS
ENDERÇO		FASE DO PROJETO
RUA 06, ÁREA INSTITUCIONAL 1, C. H. DR. LUIZ R. MENDES		EXECUTIVO
SANTA RITA DO SAPUCAÍ - MINAS GERAIS		FOLHA Nº.
ASSUNTO		01
PROJETO EXECUTIVO DE CABEAMENTO ESTRUTURADO		
PLANTA BAXA		
DATA INICIAL	ESCALA	REVISÃO
14/10/2020	INDICADA	R00
ARQUIVO		DAC-SRS-CRE-PE-DAD-R00.DWG