



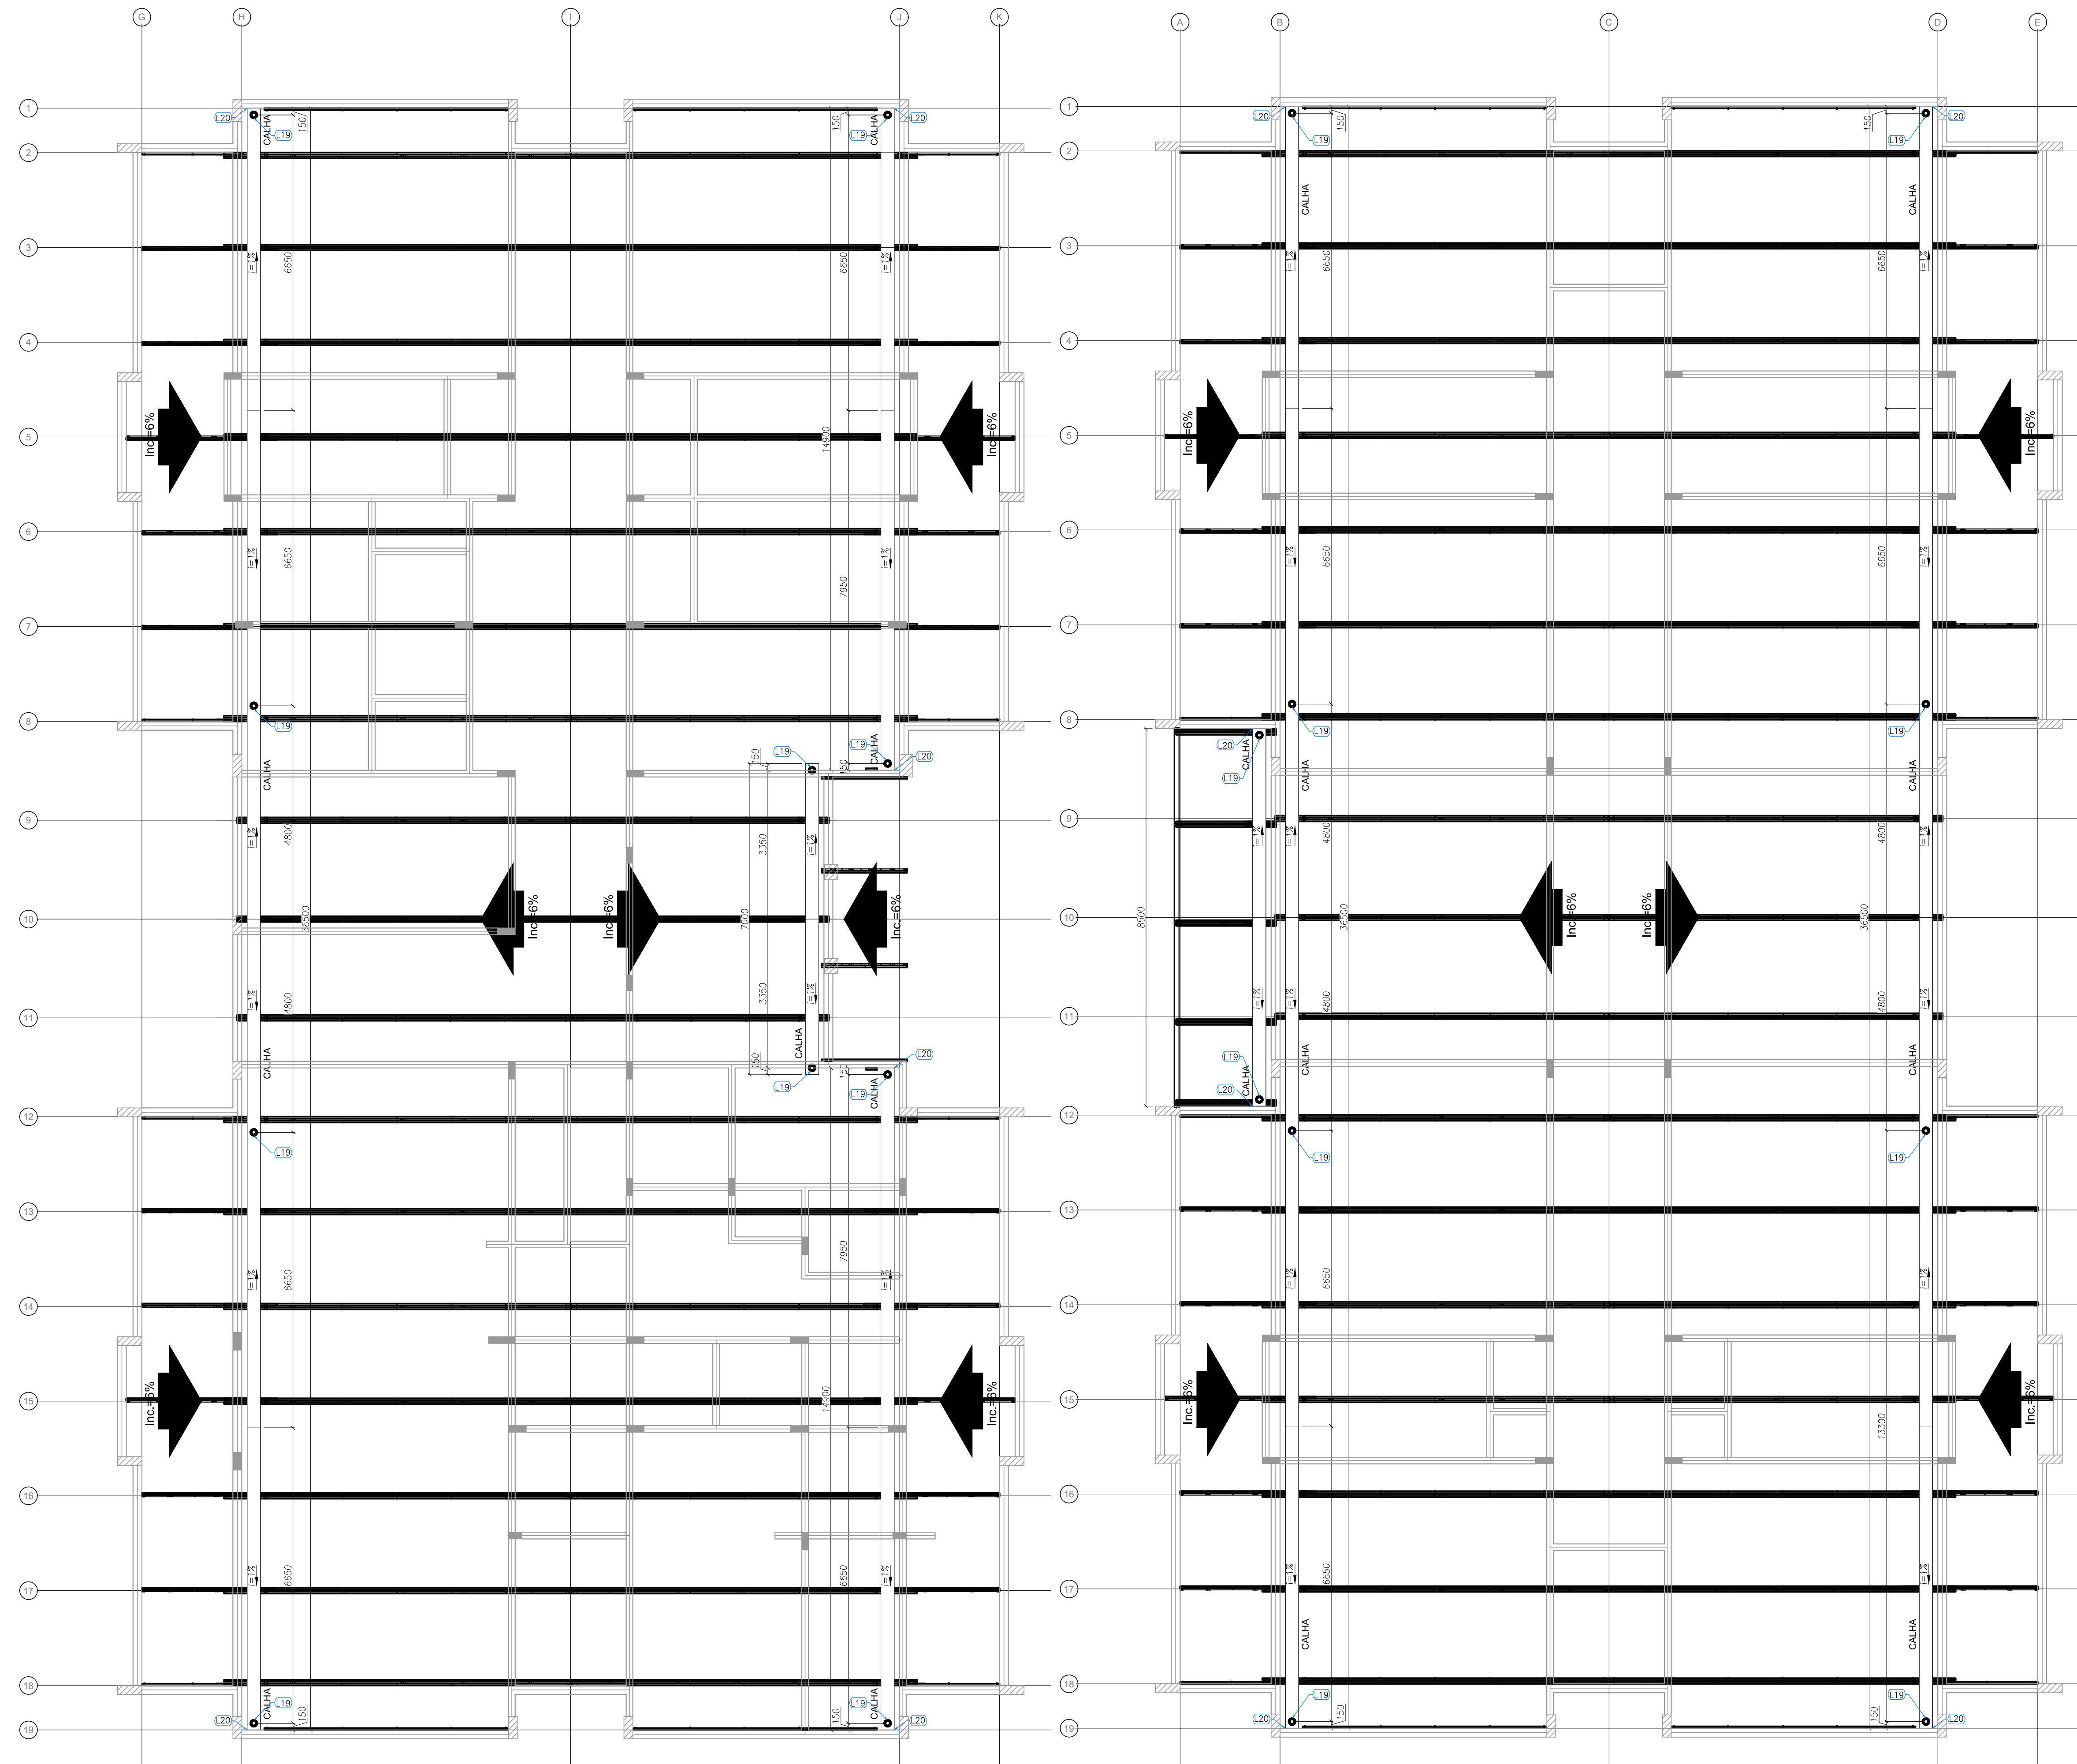

1 BLOCO A - CALHAS
ESCALA: 1/75

2 BLOCO B - CALHAS
ESCALA: 1/75

3 BLOCO C - CALHAS
ESCALA: 1/75

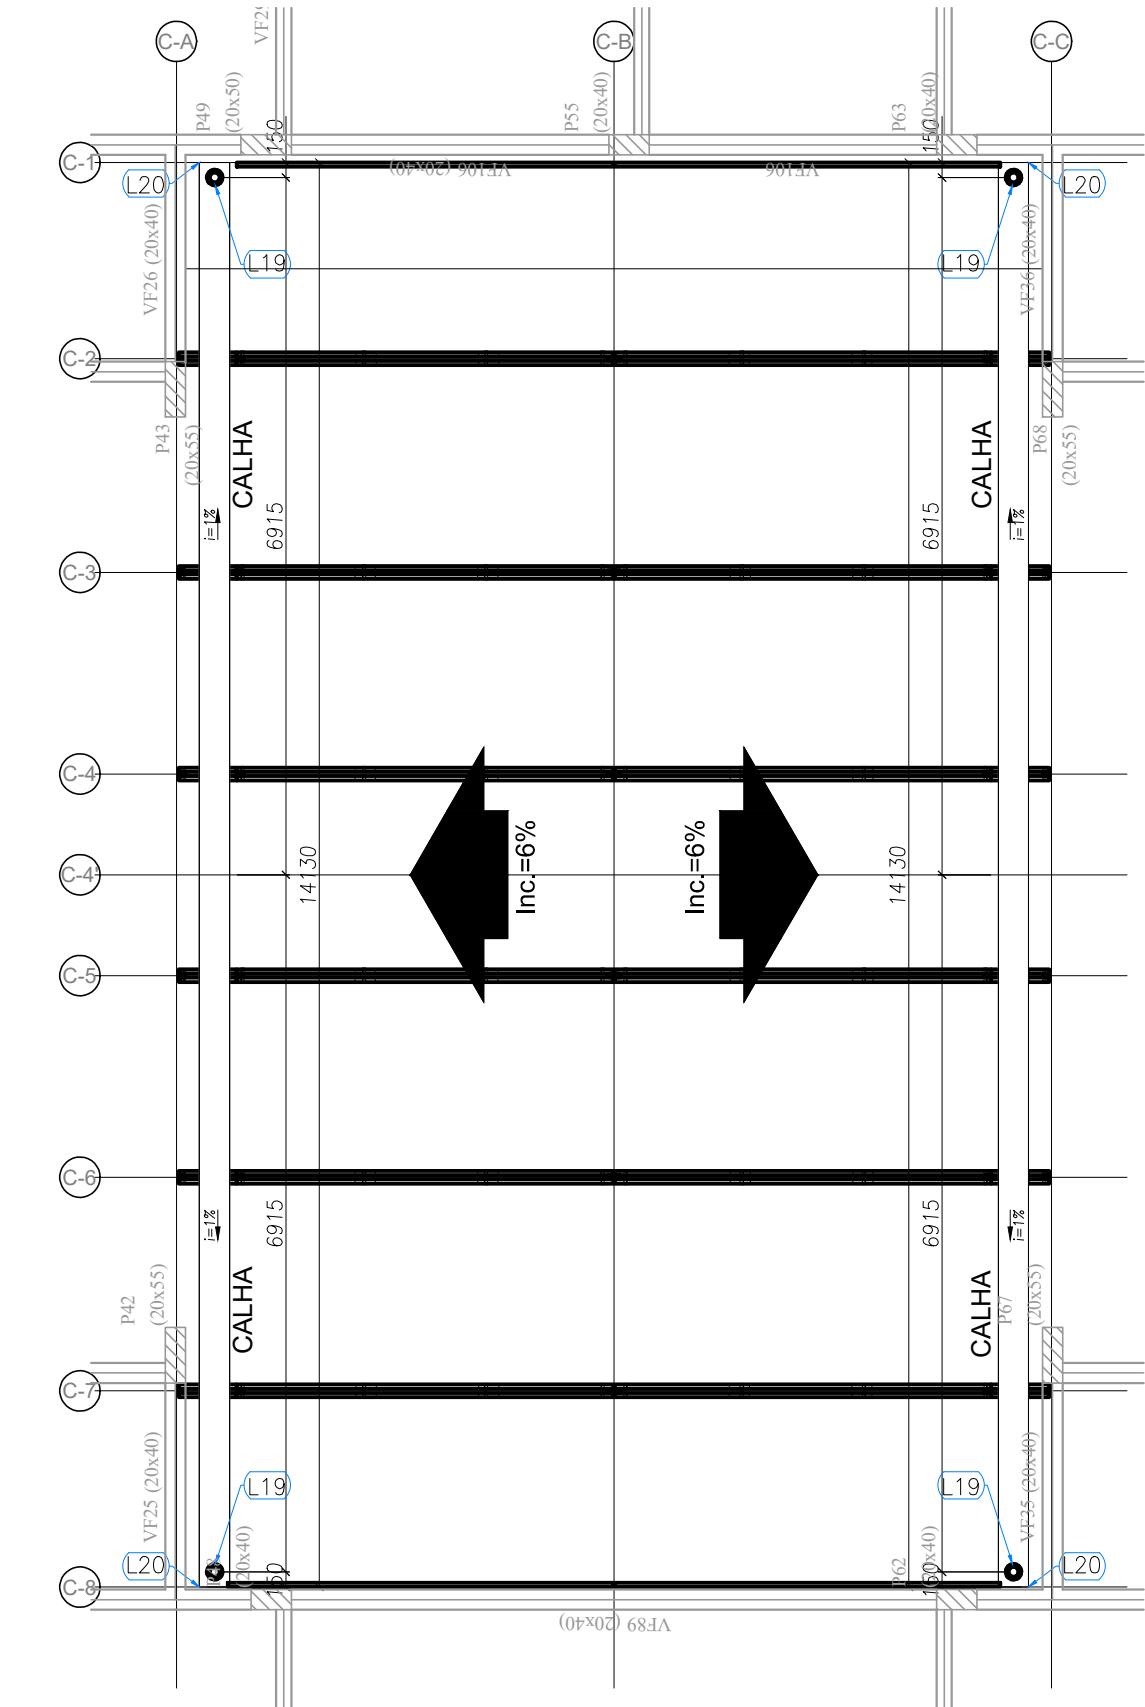

REV. 00			14/10/20	EMISSÃO INICIAL		DAC
REVISÃO: DATA :			DESCRIÇÃO:			RESP.:
 						
PROJETO						
 Rua Miguel Vianna, n° 81, Sala 12 Bairro Morro Chic CEP: 37500-080 – Itajubá / MG Tel: (35) 3623-5720 www.dacengenharia.com.br						
GERÊNCIA DE PROJETOS DENIS DE SOUZA SILVA CREA: MG-126.216/D COORDENAÇÃO DE PROJETOS ALOISIO CAETANO FERREIRA CREA: MG-97.132/D RESPONSÁVEL TÉCNICO ENGR. CIVIL FLÁVIA C. BARBOSA CREA: MG-187.842/D PROJETO ENGR. CIVIL WILLIAM BARADEL LARI DESENHO WILLIAM BARADEL LARI						
EMPREENDIMENTO						
IMPLANTAÇÃO DA CRECHE DR. LUIZ RENNÓ MENDES						
ENDEREÇO RUA 06, ÁREA INSTITUCIONAL 1, C. H. DR. LUIZ R. MENDES SANTA RITA DO SAPUCAÍ – MINAS GERAIS ASSUNTO PROJETO DE ESTRUTURAS METÁLICAS PLANTA DA COBERTURA – CALHAS BLOCO A, B E C						
DISCIPLINA ESTRUTURAL FASE DO PROJETO EXECUTIVO FOLHA Nº. 07						
DATA INICIAL 14/10/2020		ESCALA INDICADA		REVISÃO R00		ARQUIVO DAC-SRS-CRE-PE-METI-R00.DWG