
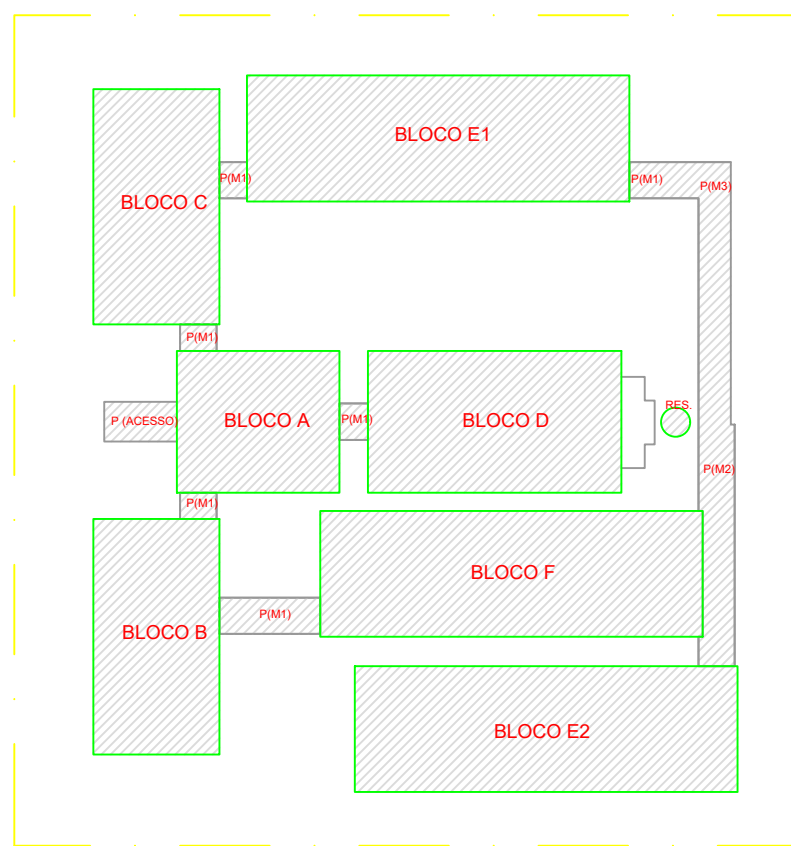
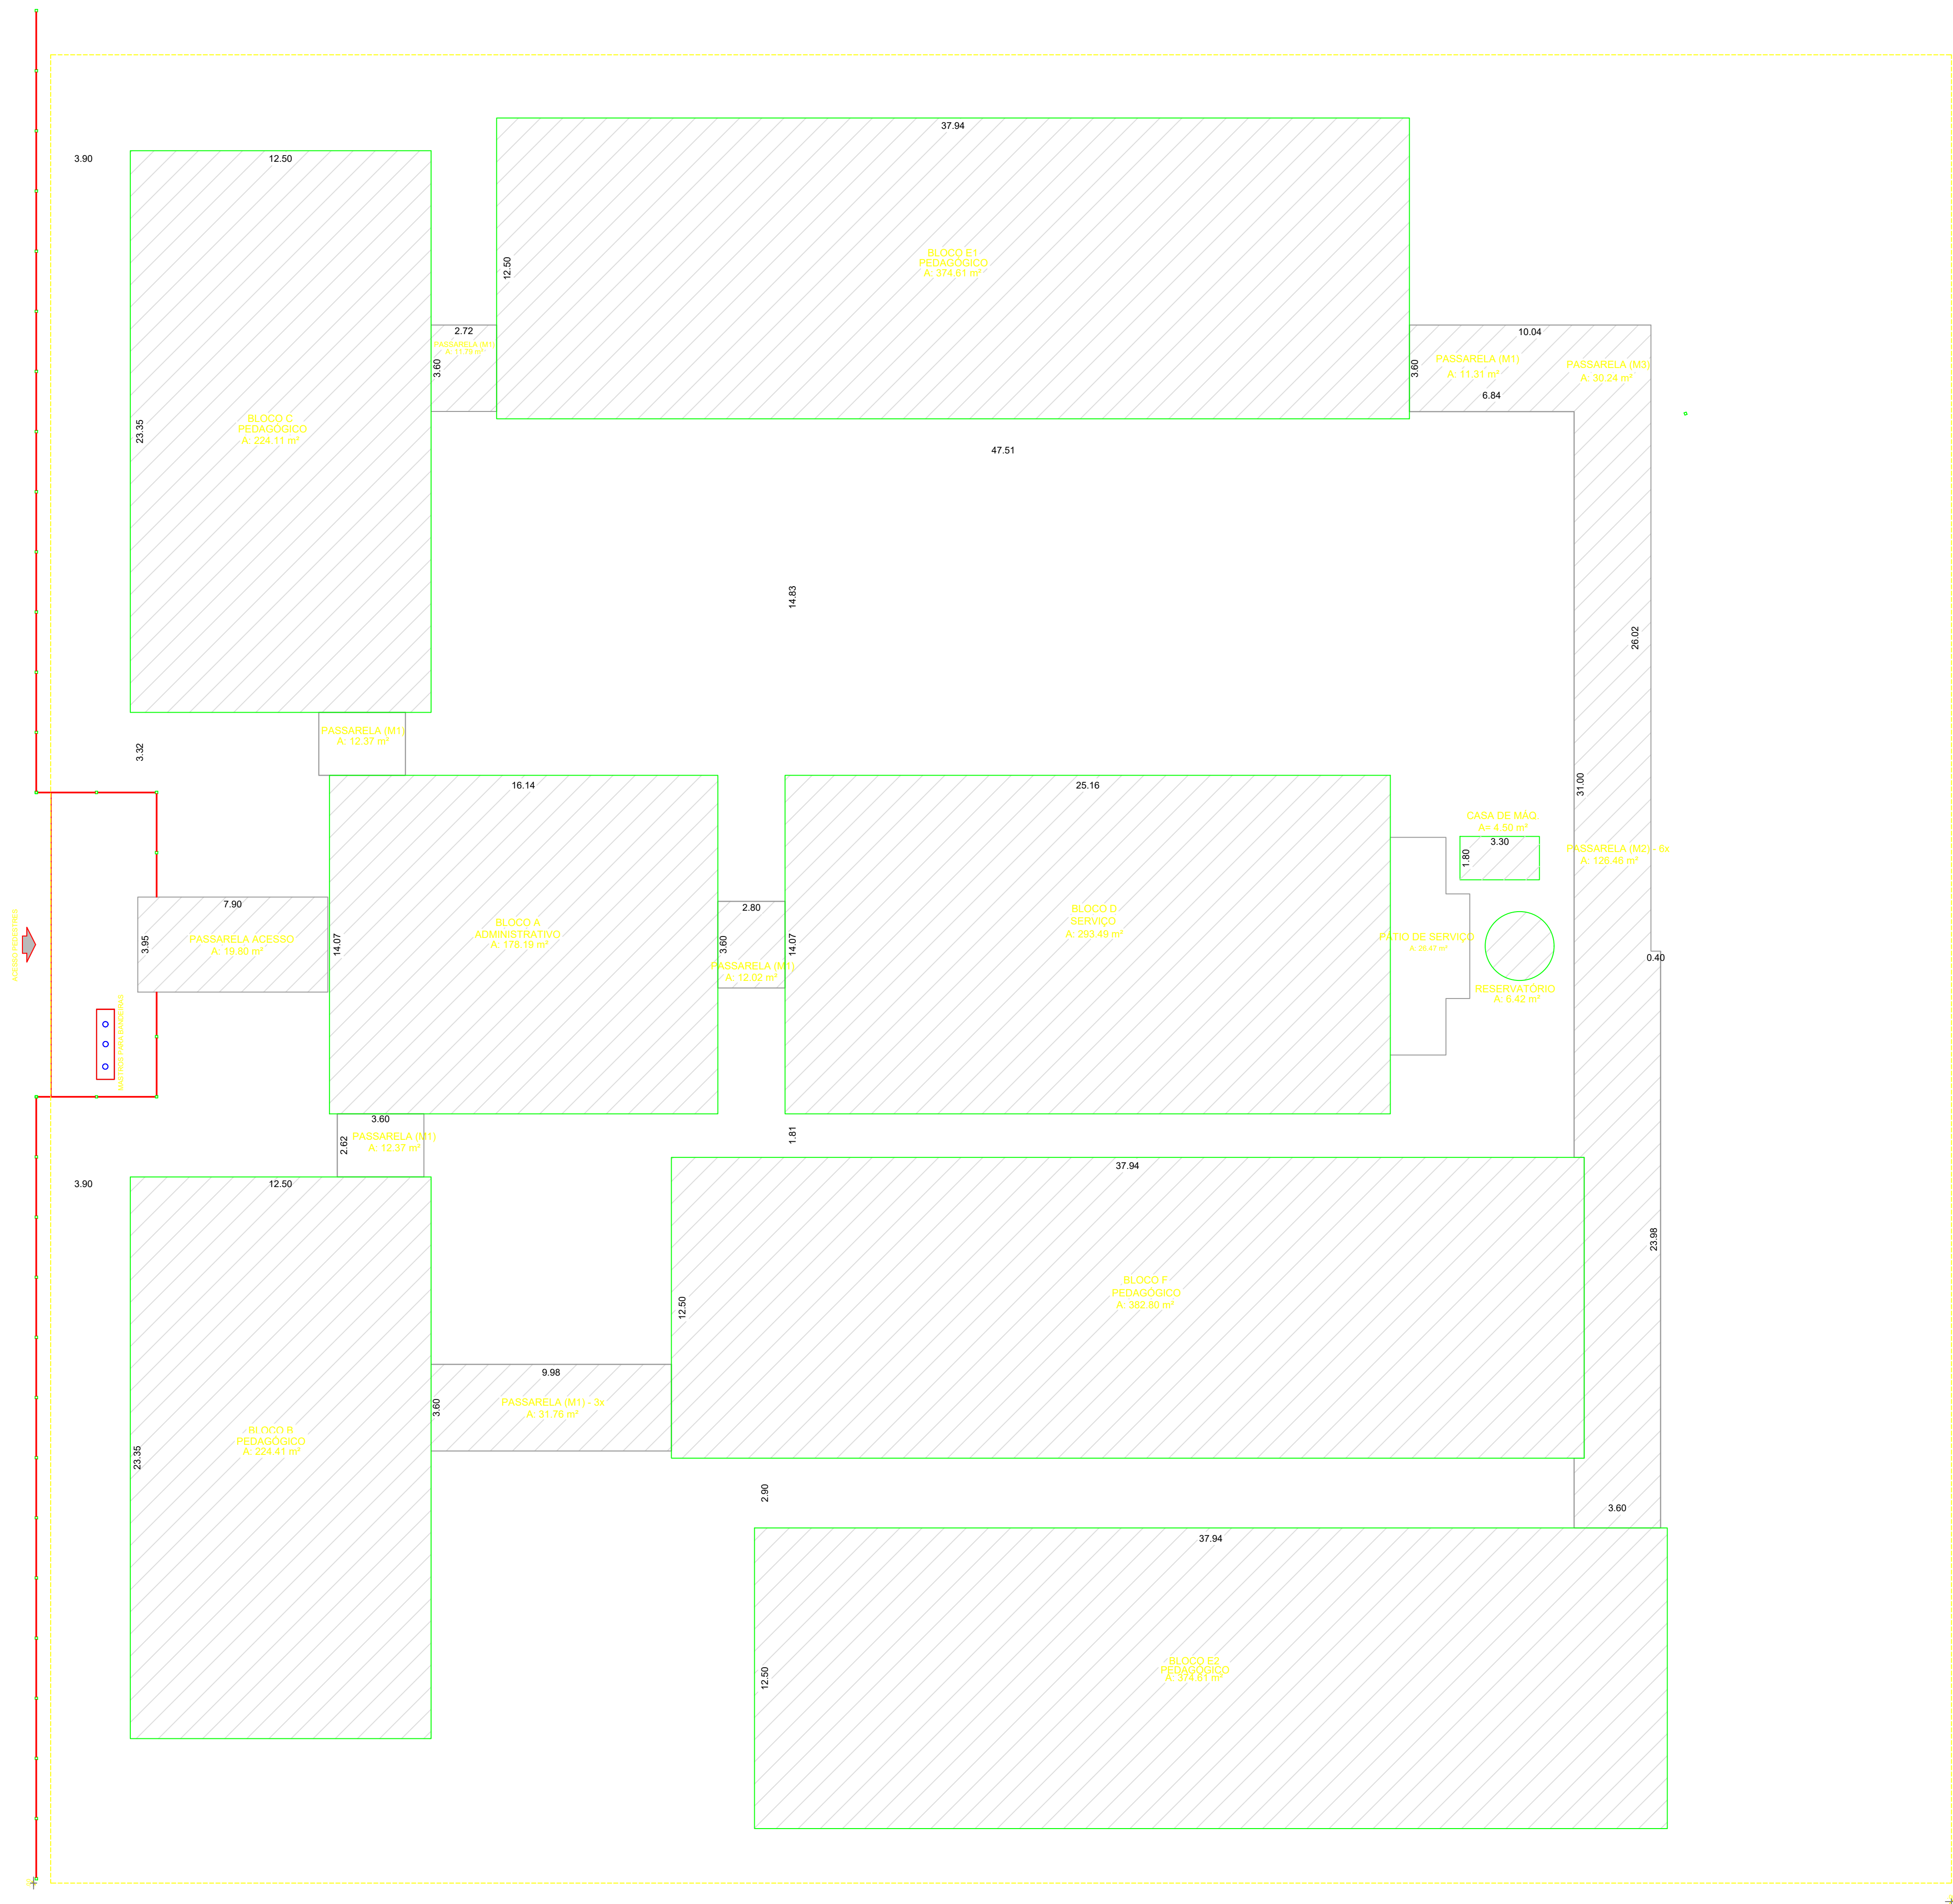


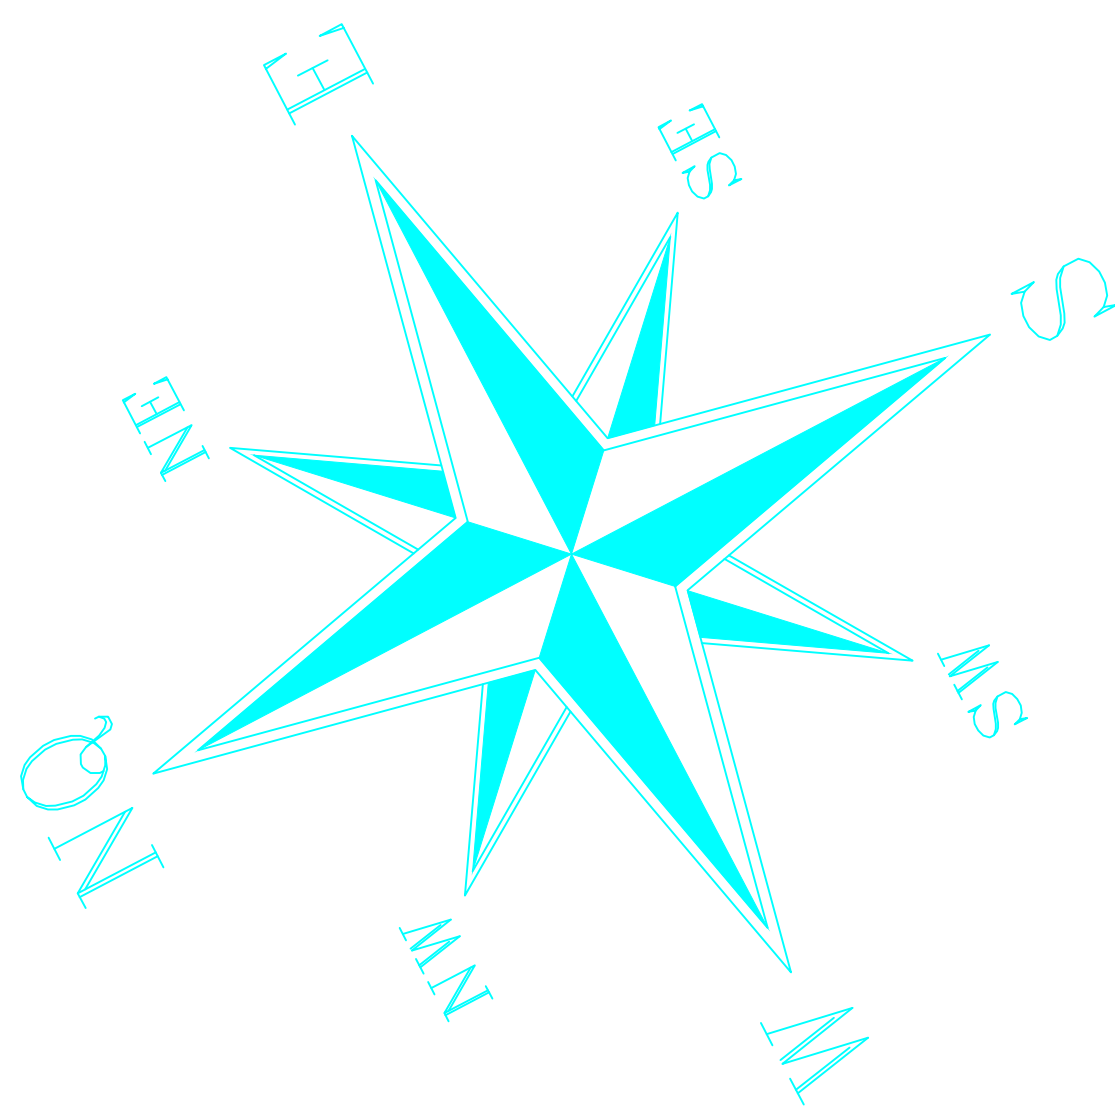

| QUADRO DE ÁREAS            |              |                               |                      |
|----------------------------|--------------|-------------------------------|----------------------|
| ÁREA DO TERRENO            | 7.843,25 m²  | TAXA DE OCUPAÇÃO              | 26%                  |
| ÁREA OCUPIADA              | 2.034,70 m²  | COEFICIENTE DE APROVEITAMENTO | 0,26                 |
| ÁREA CONSTRUÍDA            | 2.030,31 m²  |                               |                      |
| ÁREAS EDIFICAÇÕES          |              |                               |                      |
| BLOCO                      | ÁREA FUNDADA | ÁREA ABERTA COBERTA           | ÁREA TOTAL EDIFICADA |
| BLOCO A - ADMINISTRATIVO   | 130,51 m²    | 19,08 m²                      | 149,59 m²            |
| BLOCO B - PEDAGÓGICO       | 102,30 m²    | 62,11 m²                      | 164,41 m²            |
| BLOCO C - PEDAGÓGICO       | 102,86 m²    | 81,43 m²                      | 184,29 m²            |
| BLOCO D - SERVIÇO          | 67,27 m²     | 225,92 m²                     | 293,19 m²            |
| BLOCO E1 - PEDAGÓGICO      | 294,54 m²    | 114,07 m²                     | 408,61 m²            |
| BLOCO E2 - PEDAGÓGICO      | 296,04 m²    | 114,07 m²                     | 410,11 m²            |
| BLOCO F - PEDAGÓGICO       | 270,33 m²    | 113,97 m²                     | 384,30 m²            |
| PASSARELA ACESSO           | -            | 19,80 m²                      | 19,80 m²             |
| PASSARELAS PEDURAMA (M1)   | -            | 30,60 m²                      | 30,60 m²             |
| PASSARELAS GRANDEZ (M2)    | -            | 126,46 m²                     | 126,46 m²            |
| PASSARELA CANTO (M3)       | -            | 30,24 m²                      | 30,24 m²             |
| GRAS LIXO                  | 4,78 m²      | -                             | 4,78 m²              |
| RESERVATÓRIO + CASA DE MÁG | 10,45 m²     | -                             | 10,45 m²             |
| TOTAL ÁREA                 | 1.109,10 m²  | 1.005,99 m²                   | 2.115,09 m²          |
| ÁREAS EXTERNAS             |              |                               |                      |
| AMBIENTE EXTERNO           | ÁREA         |                               |                      |
| PÁTIO DE SERVIÇO           | 28,47 m²     |                               |                      |
| JUDICIÁRIO                 | 98,80 m²     |                               |                      |
| TOTAL ÁREA EXTERNA         | 127,27 m²    |                               |                      |

| LEGENDA: |                                                         |
|----------|---------------------------------------------------------|
|          | INDICAÇÃO NÍVEL PLANTA E CORTE                          |
|          | INDICAÇÃO DE VISTAS                                     |
|          | INDICAÇÃO DE CORTES                                     |
|          | INDICAÇÃO DE FACHADAS                                   |
|          | INDICAÇÃO DE PORTAS E JANELAS                           |
|          | ESPECIFICAÇÃO DE MATERIAIS                              |
|          | INDICAÇÃO DE EIXOS                                      |
|          | INDICAÇÃO DE ELEMENTOS (BANCADEIRA, FRATELIERAS E ETC.) |

| NOTAS   |  |
|---|--|
| - MEDIDAS E NÍVEIS EM METROS   |  |
| - VERIFICAR POSIÇÃO EXATA DES PLARES NO PROJETO ESTRUTURAL                                                                                                 |  |
| - VERIFICAR DETALHES CONSTRUTIVOS PERTINENTES NO PROJETO DE DETALHAMENTO                                                                                   |  |
| - SEGUIR ORIENTAÇÃO DO PROJETO QUANTO A UTILIZAÇÃO DAS CORES, CASO SEJA NECESSÁRIA                                                                         |  |
| - ALTERAÇÃO: CONSULTAR O CADENHO DE ESTUDO DE CORES   |  |
| - EM CASO DE CONFLITO DE INFORMAÇÕES ENTRE O PROJETO GRÁFICO E O MEMORIAL DESCRITIVO E ESPECIFICAÇÕES TÉCNICAS, PREVALERÁ A INFORMAÇÃO CONTEÍDO NO DESENHO |  |
| - ALTERAÇÕES NESTE PROJETO SOMENTE COM AUTORIZAÇÃO EXPRESSA DO FINE                                                                                        |  |
| REFERÊNCIA:   |  |
| - PLANILHA DE QUANTITATIVOS   |  |
| - MEMORIAL DESCRITIVO E ESPECIFICAÇÕES TÉCNICAS   |  |

| PROJETO                                        |  |
|------------------------------------------------|--|
| RESPONSÁVEL TÉCNICO                            |  |
| Eng. Mario Marques Ribeiro                     |  |
| CREA: 06/460007                                |  |
| CLIENTE                                        |  |
|                                                |  |
| DESENVOLVIMENTO                                |  |
| IMPLANTAÇÃO DA ESCOLA NOVA                     |  |
| DISCIPLINA                                     |  |
| ARQUITETÔNICO                                  |  |
| FASE DO PROJETO                                |  |
| EXECUTIVO                                      |  |
| FOLHA Nº                                       |  |
| 01/35                                          |  |
| DATA INICIAL                                   |  |
| 17/10/2019                                     |  |
| INDICADA                                       |  |
| REVISÃO                                        |  |
| R00                                            |  |
| ARQUIVO                                        |  |
| 014-FAPEPE-DAC-FMSRS-ESC-PE-ARQ-R00-01-NVW.DWG |  |