



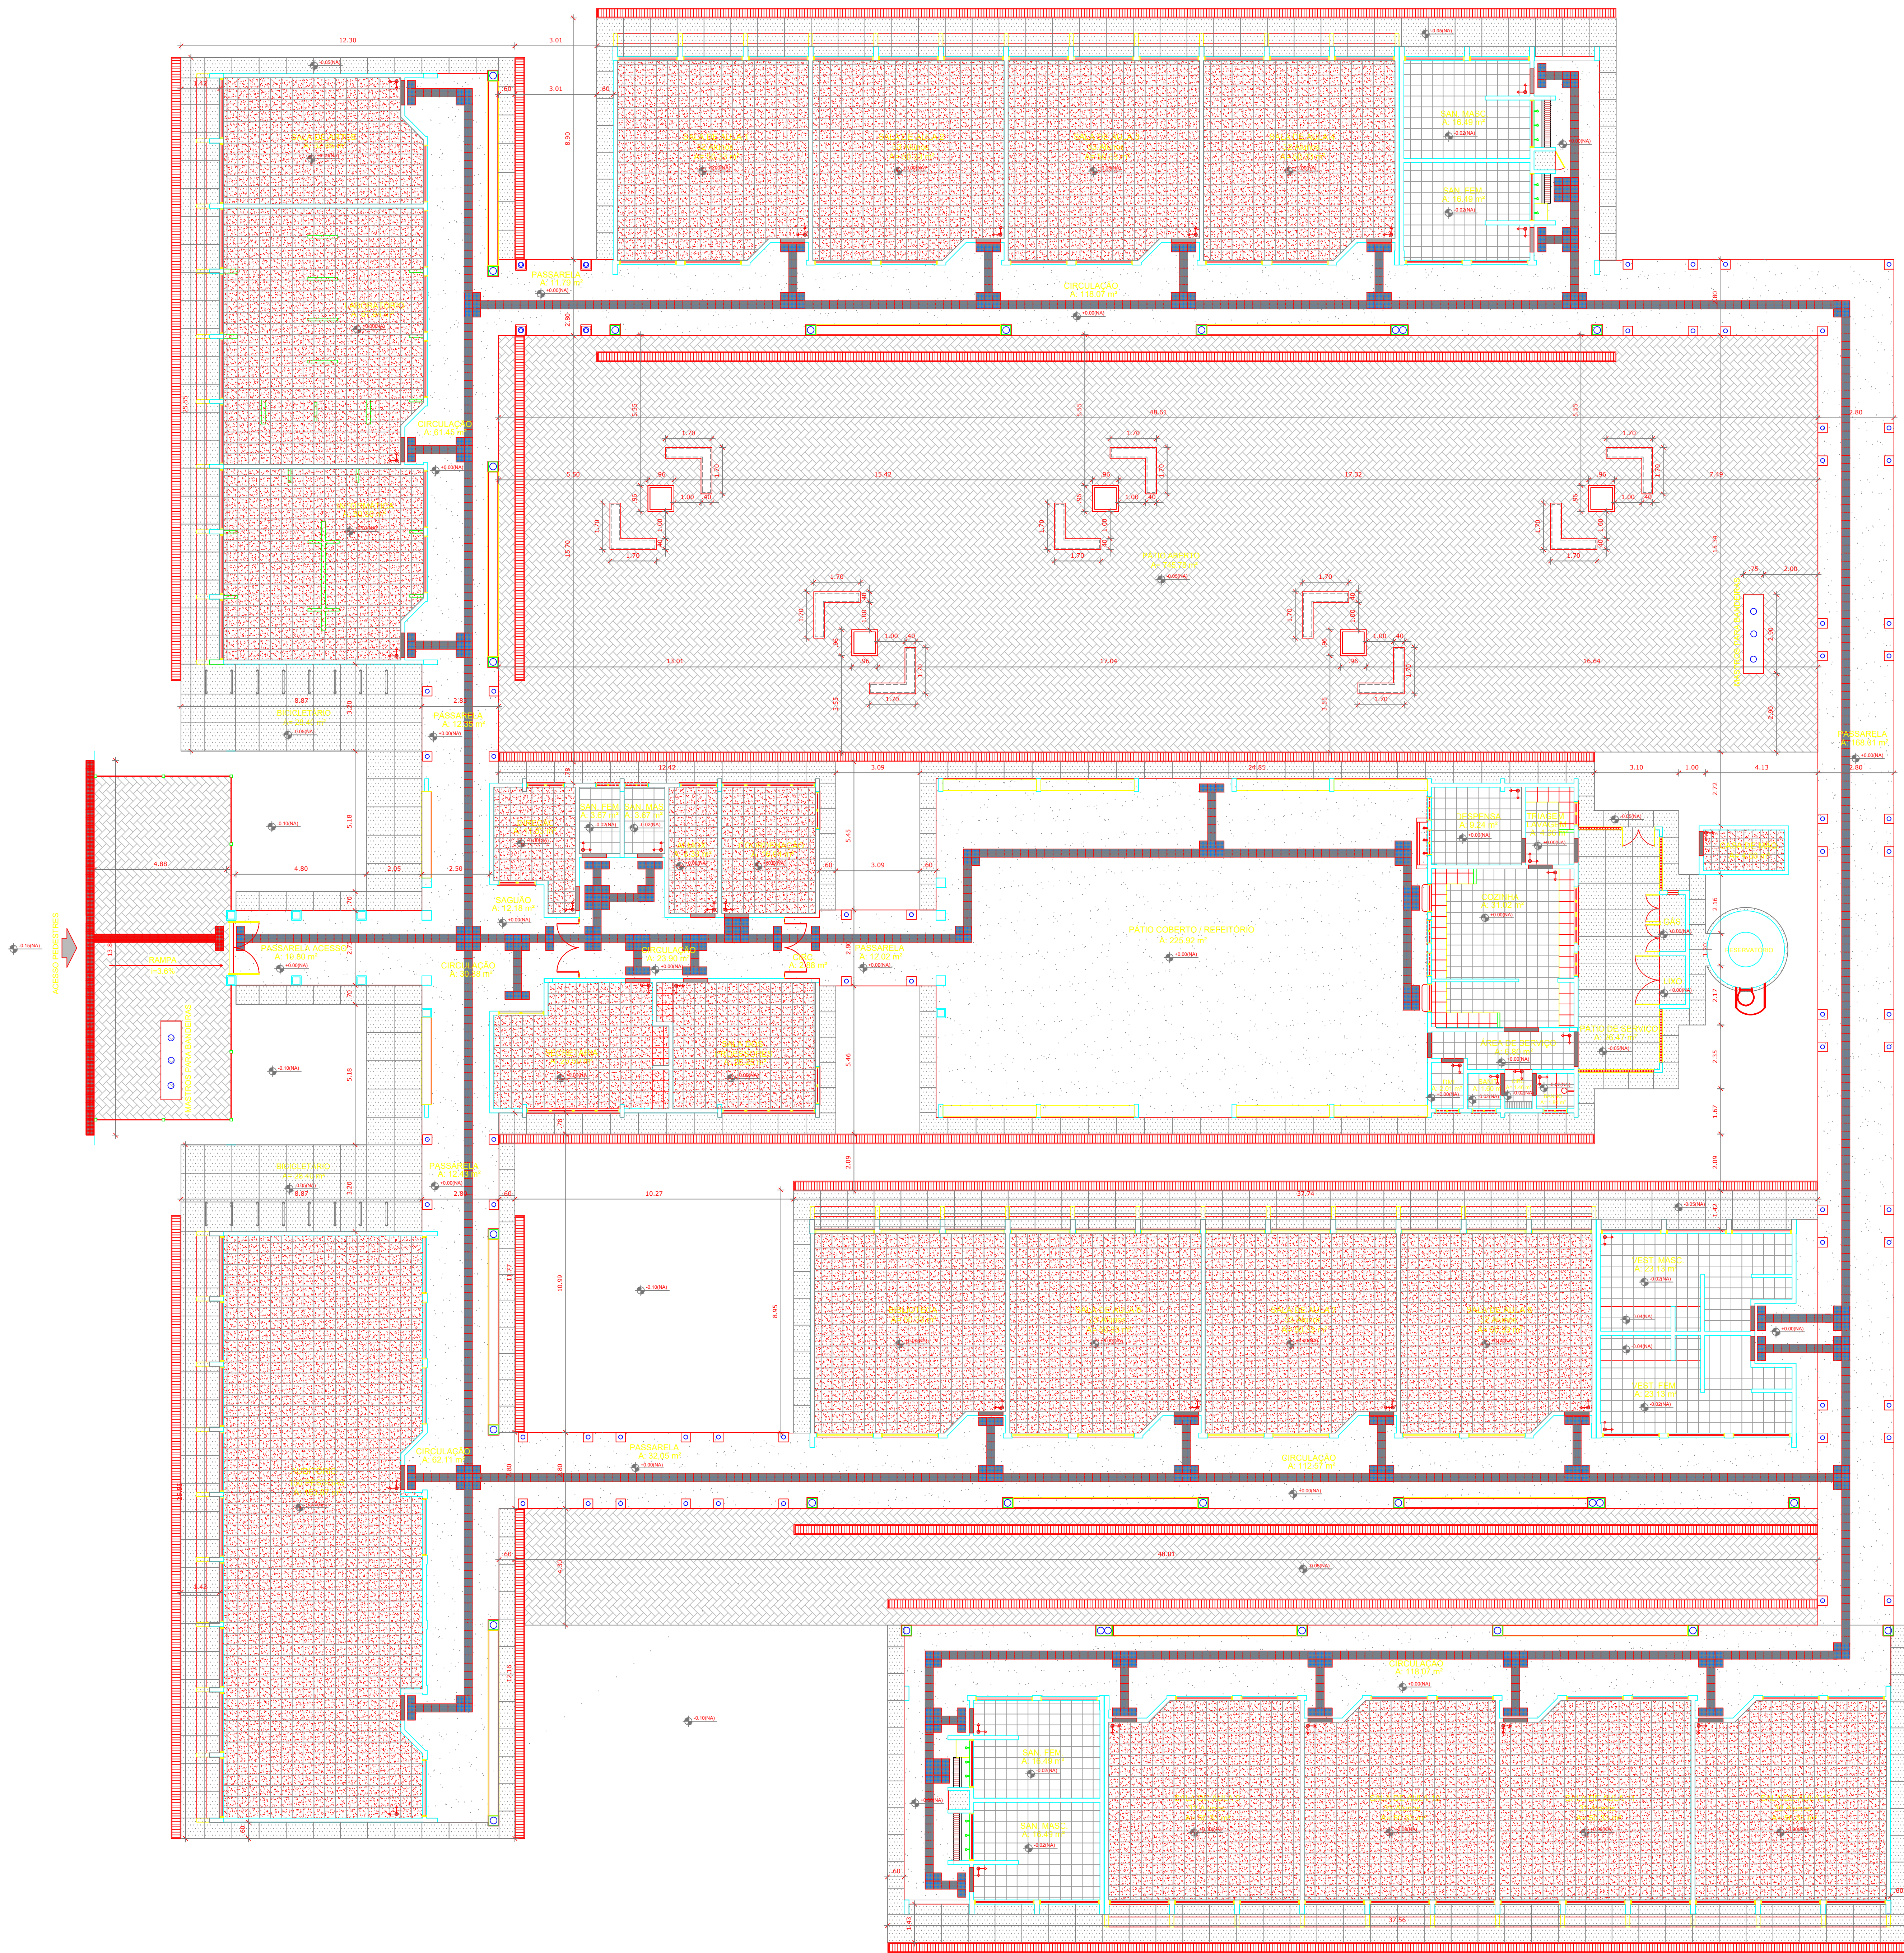

LEGENDA ESPECIFICAÇÃO DE PISOS

INTERIORS	TIPO	ÁREA
	SOLERA EM GRANITO CINZA ANDORRINA	30,00 m²
	PEITORIS EM GRANITO CINZA ANDORRINA	257,75 m²
	CERÂMICA CINZA ANTIDERRAPANTE 45 x 45 cm	893,00 m²
	CERÂMICA BRANCA ANTIDERRAPANTE 45 x 45 cm	178,45 m²
	PISO PÓDOTEIL EM BORDO DE CIMENTO "CORREDO" - 30 x 30 cm - COR AZUL	107,00 m²
	PISO PÓDOTEIL EM BORDO DE CIMENTO "CORREDO" - 30 x 30 cm - COR AZUL	107,00 m²
	PISO PÓDOTEIL EM BORDO DE CIMENTO "CORREDO" - 30 x 30 cm - COR AZUL	107,00 m²

EXTERIORS	TIPO	ÁREA
	MEIO - PISO DE CONCRETO h = 10 cm	241,96 m²
	PISO DE CIMENTO DESEMPENHADO COM JUNTAS DE DILATAÇÃO (1,0 x 1,0 m)	500,00 m²
	PISO EM GRANULITE	699,00 m²
	PISO INTERMEDIÁRIO DE CONCRETO	92,75 m²
	PISO PÓDOTEIL PRE-MOLDADO (CORREDO) - 30 x 30 cm - COR AZUL	107,00 m²
	PISO PÓDOTEIL PRE-MOLDADO (CORREDO) - 30 x 30 cm - COR AZUL	107,00 m²
	PISO PÓDOTEIL PRE-MOLDADO (CORREDO) - 30 x 30 cm - COR AZUL	107,00 m²

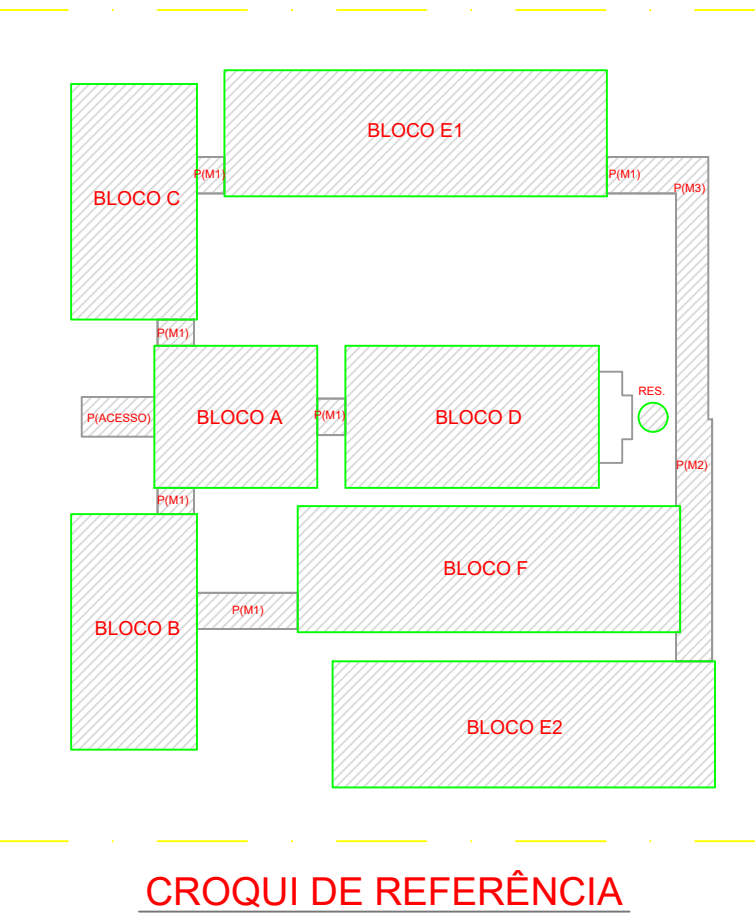

LEGENDA:	
INDICAÇÃO NÍVEL PLANTA E CORTE	INDICAÇÃO DE VISTAS
INDICAÇÃO DE CORTES	ESPECIFICAÇÃO DE MATERIAIS
INDICAÇÃO DE FACHADAS	INDICAÇÃO DE EIXOS
INDICAÇÃO DE PORTAS E JANELAS	INDICAÇÃO DE ELEMENTOS (BANDEIRA, PRATELEIRAS E ETC.)

NOTAS

- MEDIDAS E NÍVEIS EM METROS
- VERIFICAR POSIÇÃO EXATA DOS PILARES NO PROJETO ESTRUTURAL
- VERIFICAR DETALHES CONSTRUTIVOS PERTINENTES NO PROJETO DE DETALHAMENTO
- SEGUIR ORIENTAÇÃO DO PROJETO QUANTO A UTILIZAÇÃO DAS CORES, CASO SEJA NECESSÁRIA ALTERAÇÃO, CONSULTAR O DESENHO DE ESTUDO DE CORES
- EM CASO DE CONFLITO DE INFORMAÇÕES ENTRE O PROJETO GRÁFICO E O MEMORIAL DESCRITIVO E ESPECIFICAÇÕES TÉCNICAS, PREVÁLECE A INFORMAÇÃO CONTIDA NO DESENHO
- ALTERAÇÕES NESTE PROJETO SOMENTE COM AUTORIZAÇÃO EXPRESSA DO FINE

REFERÊNCIA

- PLANILHA DE QUANTITATIVOS
- MEMORIAL DESCRITIVO E ESPECIFICAÇÕES TÉCNICAS

PROJETO	RESPONSÁVEL TÉCNICO
	Eng. Maria Margarete Ribeiro CREA-MG 160007
CLIENTE	
IMPLANTAÇÃO DA ESCOLA NOVA	
ENDEREÇO	DISCIPLINA
RUA 06, S/N - B. Luiz Rennó Mendes, SANTA RITA DO SAPUCAÍ - MINAS GERAIS	ARQUITETÔNICO
ASSUNTO	FASE DO PROJETO
PLANTA BAIXA PAGINAÇÃO DE PISOS	EXECUTIVO
	FOLHA Nº
	04/35
DATA INICIAL	INDICADA
17/10/2019	INDICADA
REVISÃO	REVISÃO
R01	R01
ARQUIVO	ARQUIVO
04-FAPEPE-DAC-PMRS-ESC-PE-ARQ-R01-04 - NVY.DWG	