



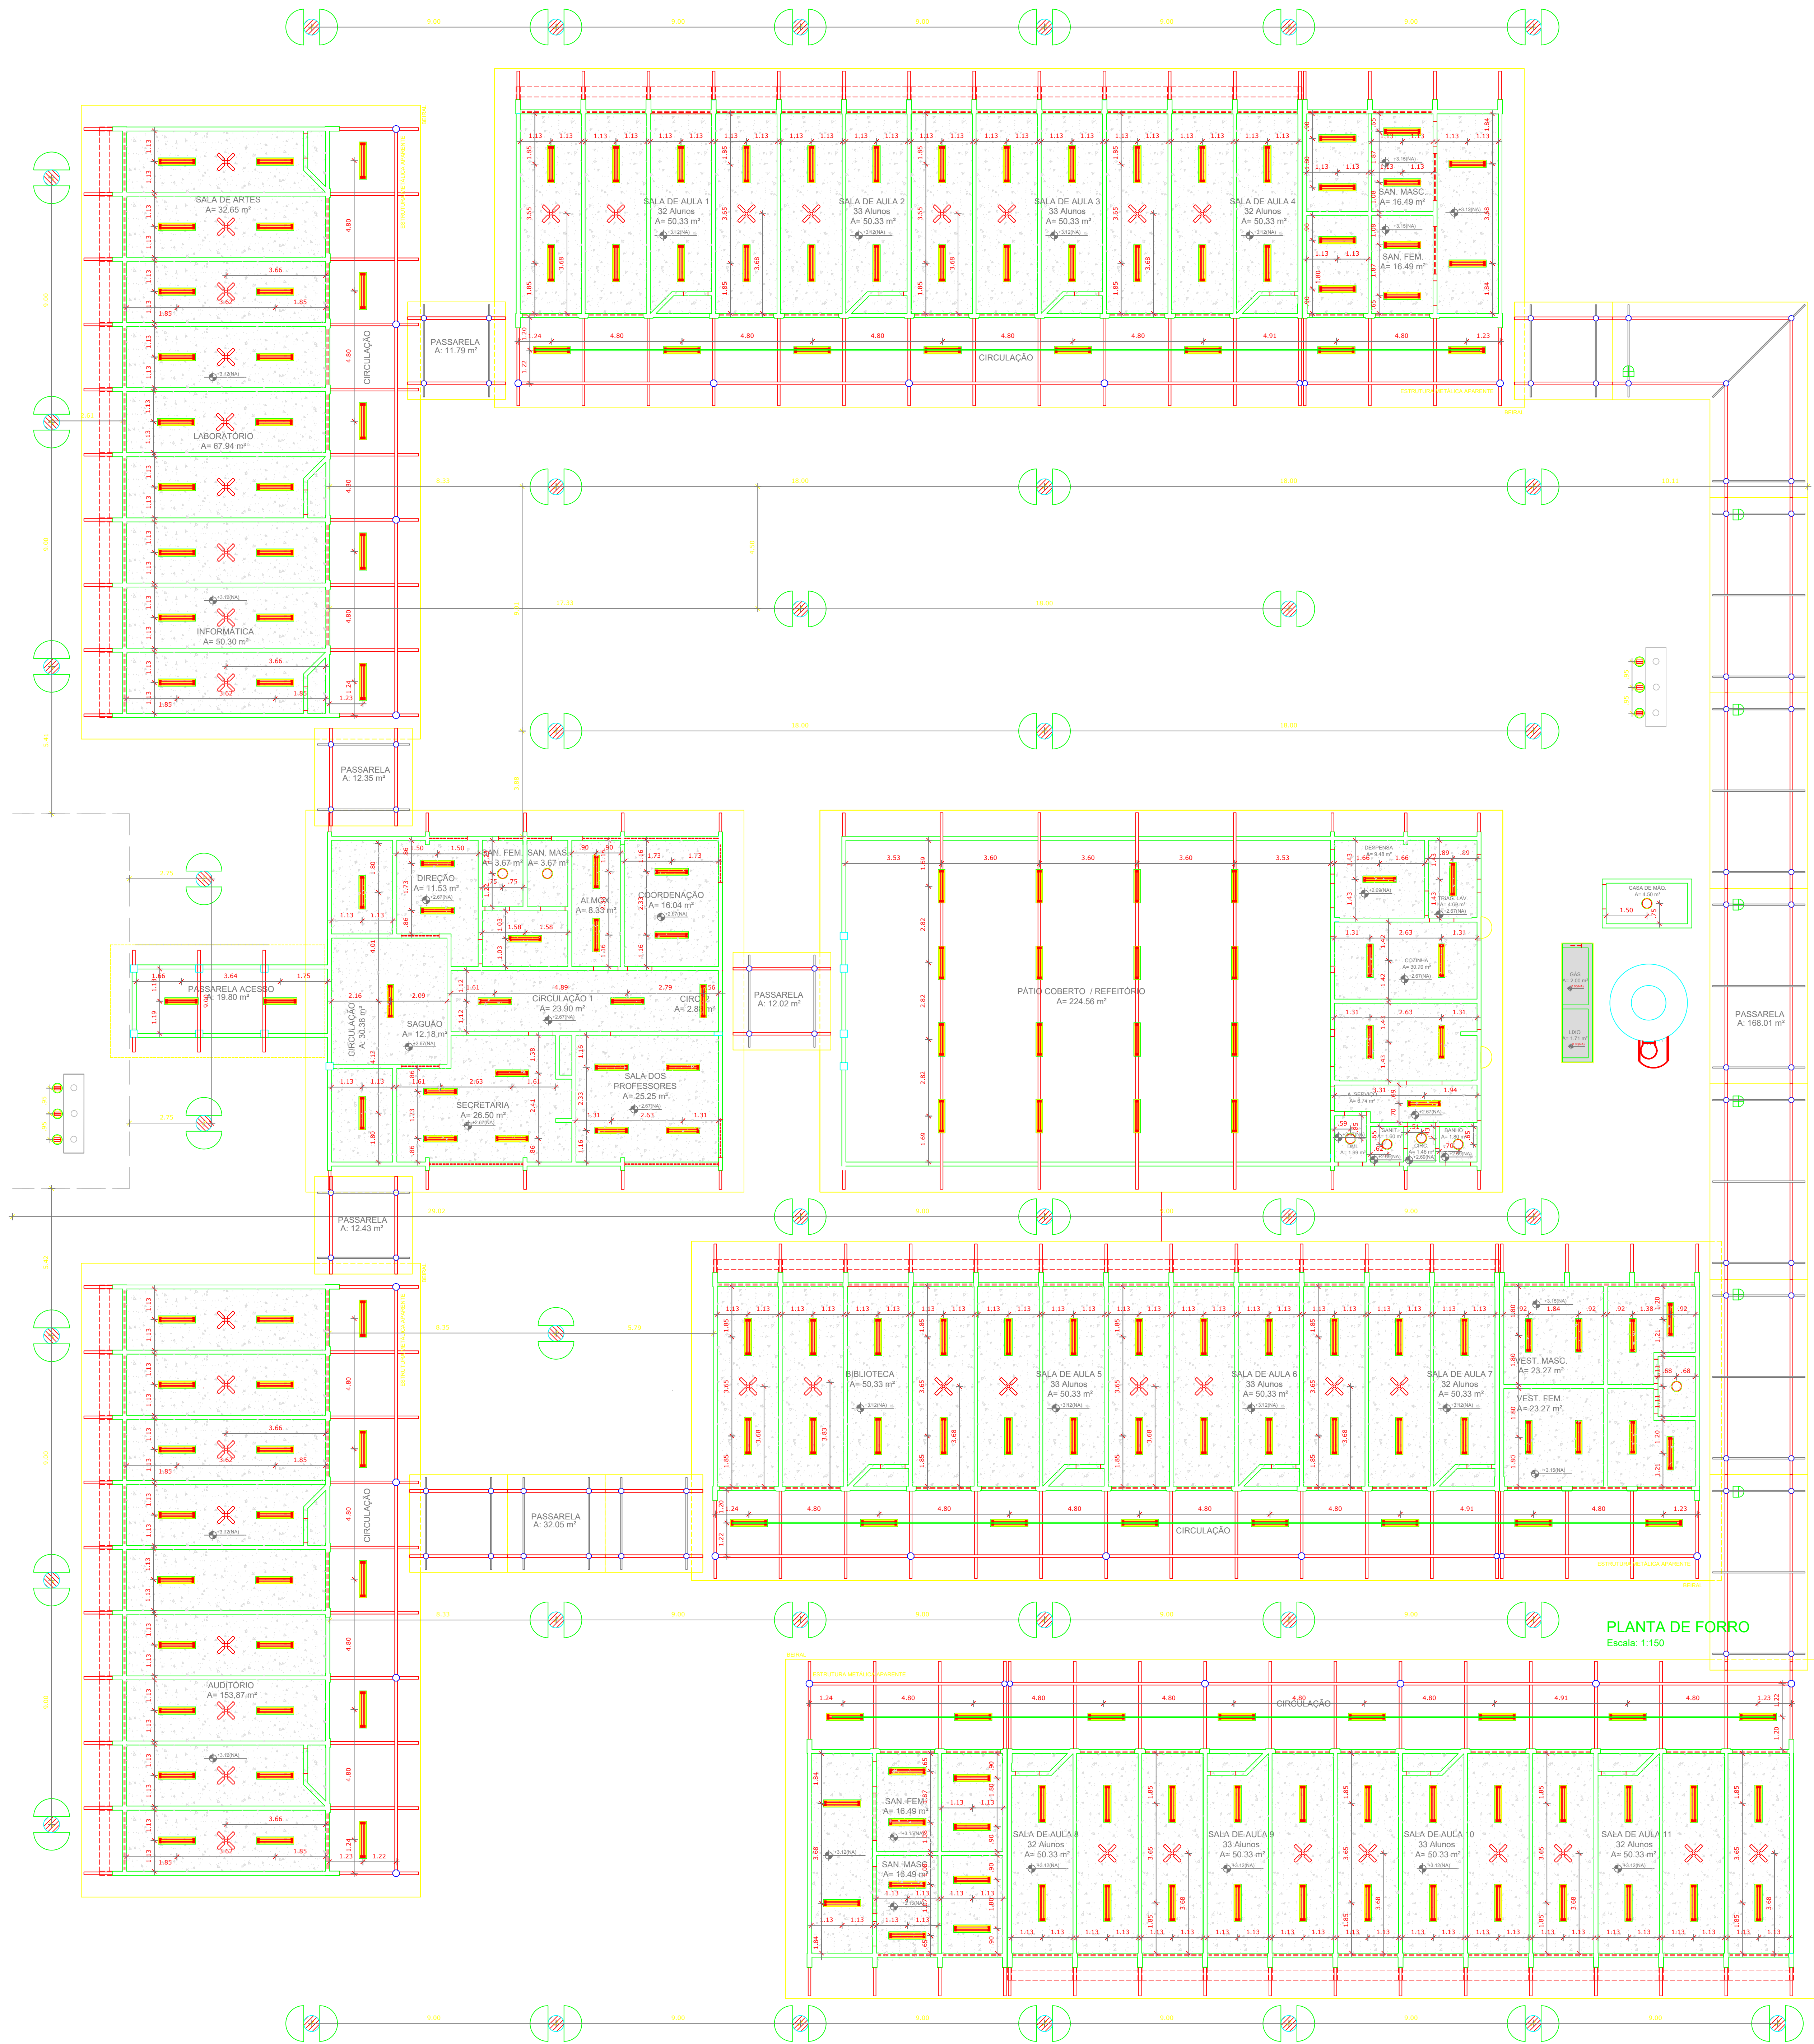

LEGENDA		
ESPECIFICAÇÃO DE TETO		ÁREAS
	LAJE DE FORRO (PRÉ-MOLDADA)	1.210,17 m²
	CELE MOCIDA	5,11 m²

LEGENDA		
TIPO	QUANTIDADE	DESCRIÇÃO
	216	LUMINÁRIA DE SOSSORR COMPLETA COM 7 LÂMPADAS FLUORESCENTES TUBULARES DE 20W. REF. 300-132 DA TAMA OU EQUIVALENTE. REATOR DUPLO DE ALTA FREQUÊNCIA. ALTO FATOR DE POTÊNCIA E BAIXA TAXA DE DISTORÇÃO HARMÔNICA (PF=95 E THD=10%).
	7	LUMINÁRIA TIPO DROPS PARA 41 LÂMPADA FLUORESCENTE 80W
	7	PROJETOR COMPLETO COM LÂMPADA A VAPOR METÁLICO DE 150W. SINTOR, E REATOR ELETRÔNICO DE ALTA FREQUÊNCIA. ALTO FATOR DE POTÊNCIA E BAIXA TAXA DE DISTORÇÃO HARMÔNICA (PF=95 E THD=10%).
	4	ARMADILHA USO AO TEMPO PARA LÂMPADA ELETRÔNICA 20W
	3	LUMINÁRIA DE TETO FECHADA COMPLETA COM LÂMPADA A VAPOR METÁLICO DE 200W. SINTOR, E REATOR ELETRÔNICO DE ALTA FREQUÊNCIA. ALTO FATOR DE POTÊNCIA E BAIXA TAXA DE DISTORÇÃO HARMÔNICA (PF=95 E THD=10%).
	24	LUMINÁRIA PENDENTE COM ALGUMENTO CILÍNDRICO EM CHAPA DE AÇO FOSFATIZADA E PARAFUSO ELETRÔNICO ALUMINADO. CORDULA E DIFUSOR PRISMÁTICO DA POLICARBONATO PARA LÂMPADA 150W. BULBO E1500
	40	POSTE DE CONCRETO DE 2,5 METROS COM 02 ARMADILHAS USO AO TEMPO PARA LÂMPADA ELETRÔNICA 20W
	41	VENTILADOR DE TETO MODELO REFERÊNCIA TRON OU EQUIVALENTE.

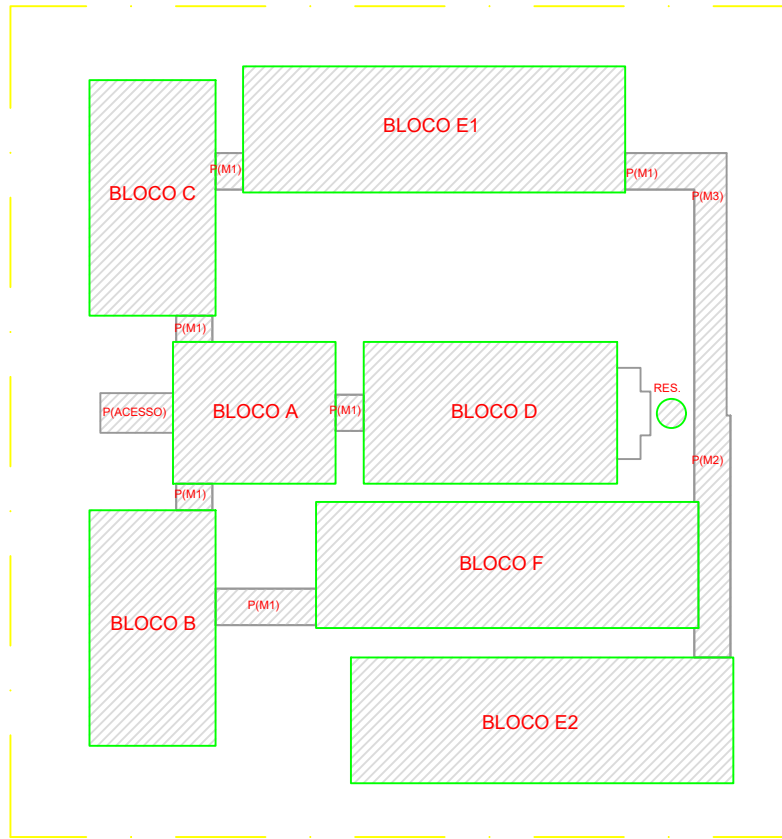

CROQUI DE REFERÊNCIA

LEGENDA:			
	INDICAÇÃO NÍVEL PLANTA E CORTE		INDICAÇÃO DE VISTAS
	INDICAÇÃO DE CORTES		ESPECIFICAÇÃO DE MATERIAIS
	INDICAÇÃO DE FACHADAS		INDICAÇÃO DE EIXOS
	INDICAÇÃO DE PORTAS E JANELAS		INDICAÇÃO DE ELEMENTOS (BANDEIRA, PRATELEIRAS E ETC.)

NOTAS

- MEDIDAS E NÍVEIS EM METROS
- VERIFICAR POSIÇÃO EXATA DOS PILARES NO PROJETO ESTRUTURAL
- VERIFICAR DETALHES CONSTRUTIVOS PERTINENTES NO PROJETO DE DETALHAMENTO
- SEGUIR ORIENTAÇÃO DO PROJETO QUANTO A UTILIZAÇÃO DAS CORES, CASO SEJA NECESSÁRIA
- ALTERAÇÃO CONSULTAR O COORDENADOR DE ESTUDO DE CORES
- EM CASO DE CONFLITO DE INFORMAÇÕES ENTRE O PROJETO GRÁFICO E O MEMORIAL DESCRITIVO E ESPECIFICAÇÕES TÉCNICAS, PREVÁLECE A INFORMAÇÃO CONTIDA NO DESENHO
- ALTERAÇÕES NESTE PROJETO SOMENTE COM AUTORIZAÇÃO EXPRESSA DO FINE

REFERÊNCIA:

- PLANILHA DE QUANTITATIVOS
- MEMORIAL DESCRITIVO E ESPECIFICAÇÕES TÉCNICAS

PROJETO	RESPONSÁVEL TÉCNICO
	Eng. Maria Marques Ribeiro CREA-MG 166007
CLIENTE	
DEFEITO/RETOCADO	DISCIPLINA
IMPLANTAÇÃO DA ESCOLA NOVA	ARQUITETÔNICO
ENDEREÇO	FASE DO PROJETO
RUA 06, S/N - B. Luiz Rennó Mendes. SANTA RITA DO SAPUCAÍ - MINAS GERAIS	EXECUTIVO
ASSUNTO	FOLHA Nº
PLANTA DE FORRO	05/35
DATA FINAL	INDICADA
17/10/2019	REVISO
REVISÃO	ARQUIVO
	SS-FAPEPE-DAC-PMRS-ESC-PE-ARQ-R00-05 - NVY.DWG