
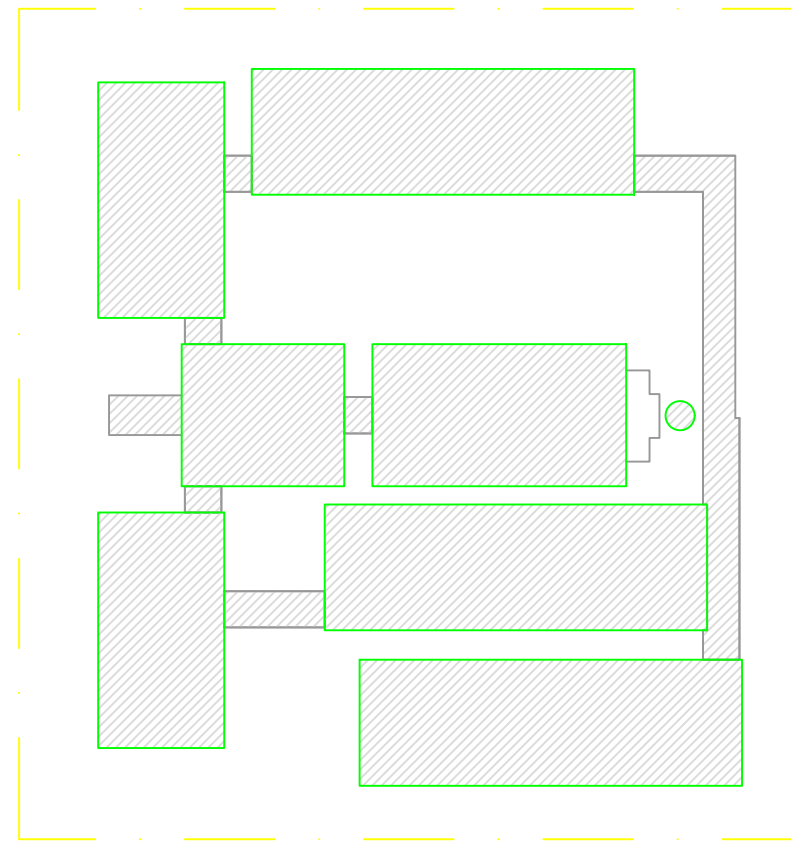


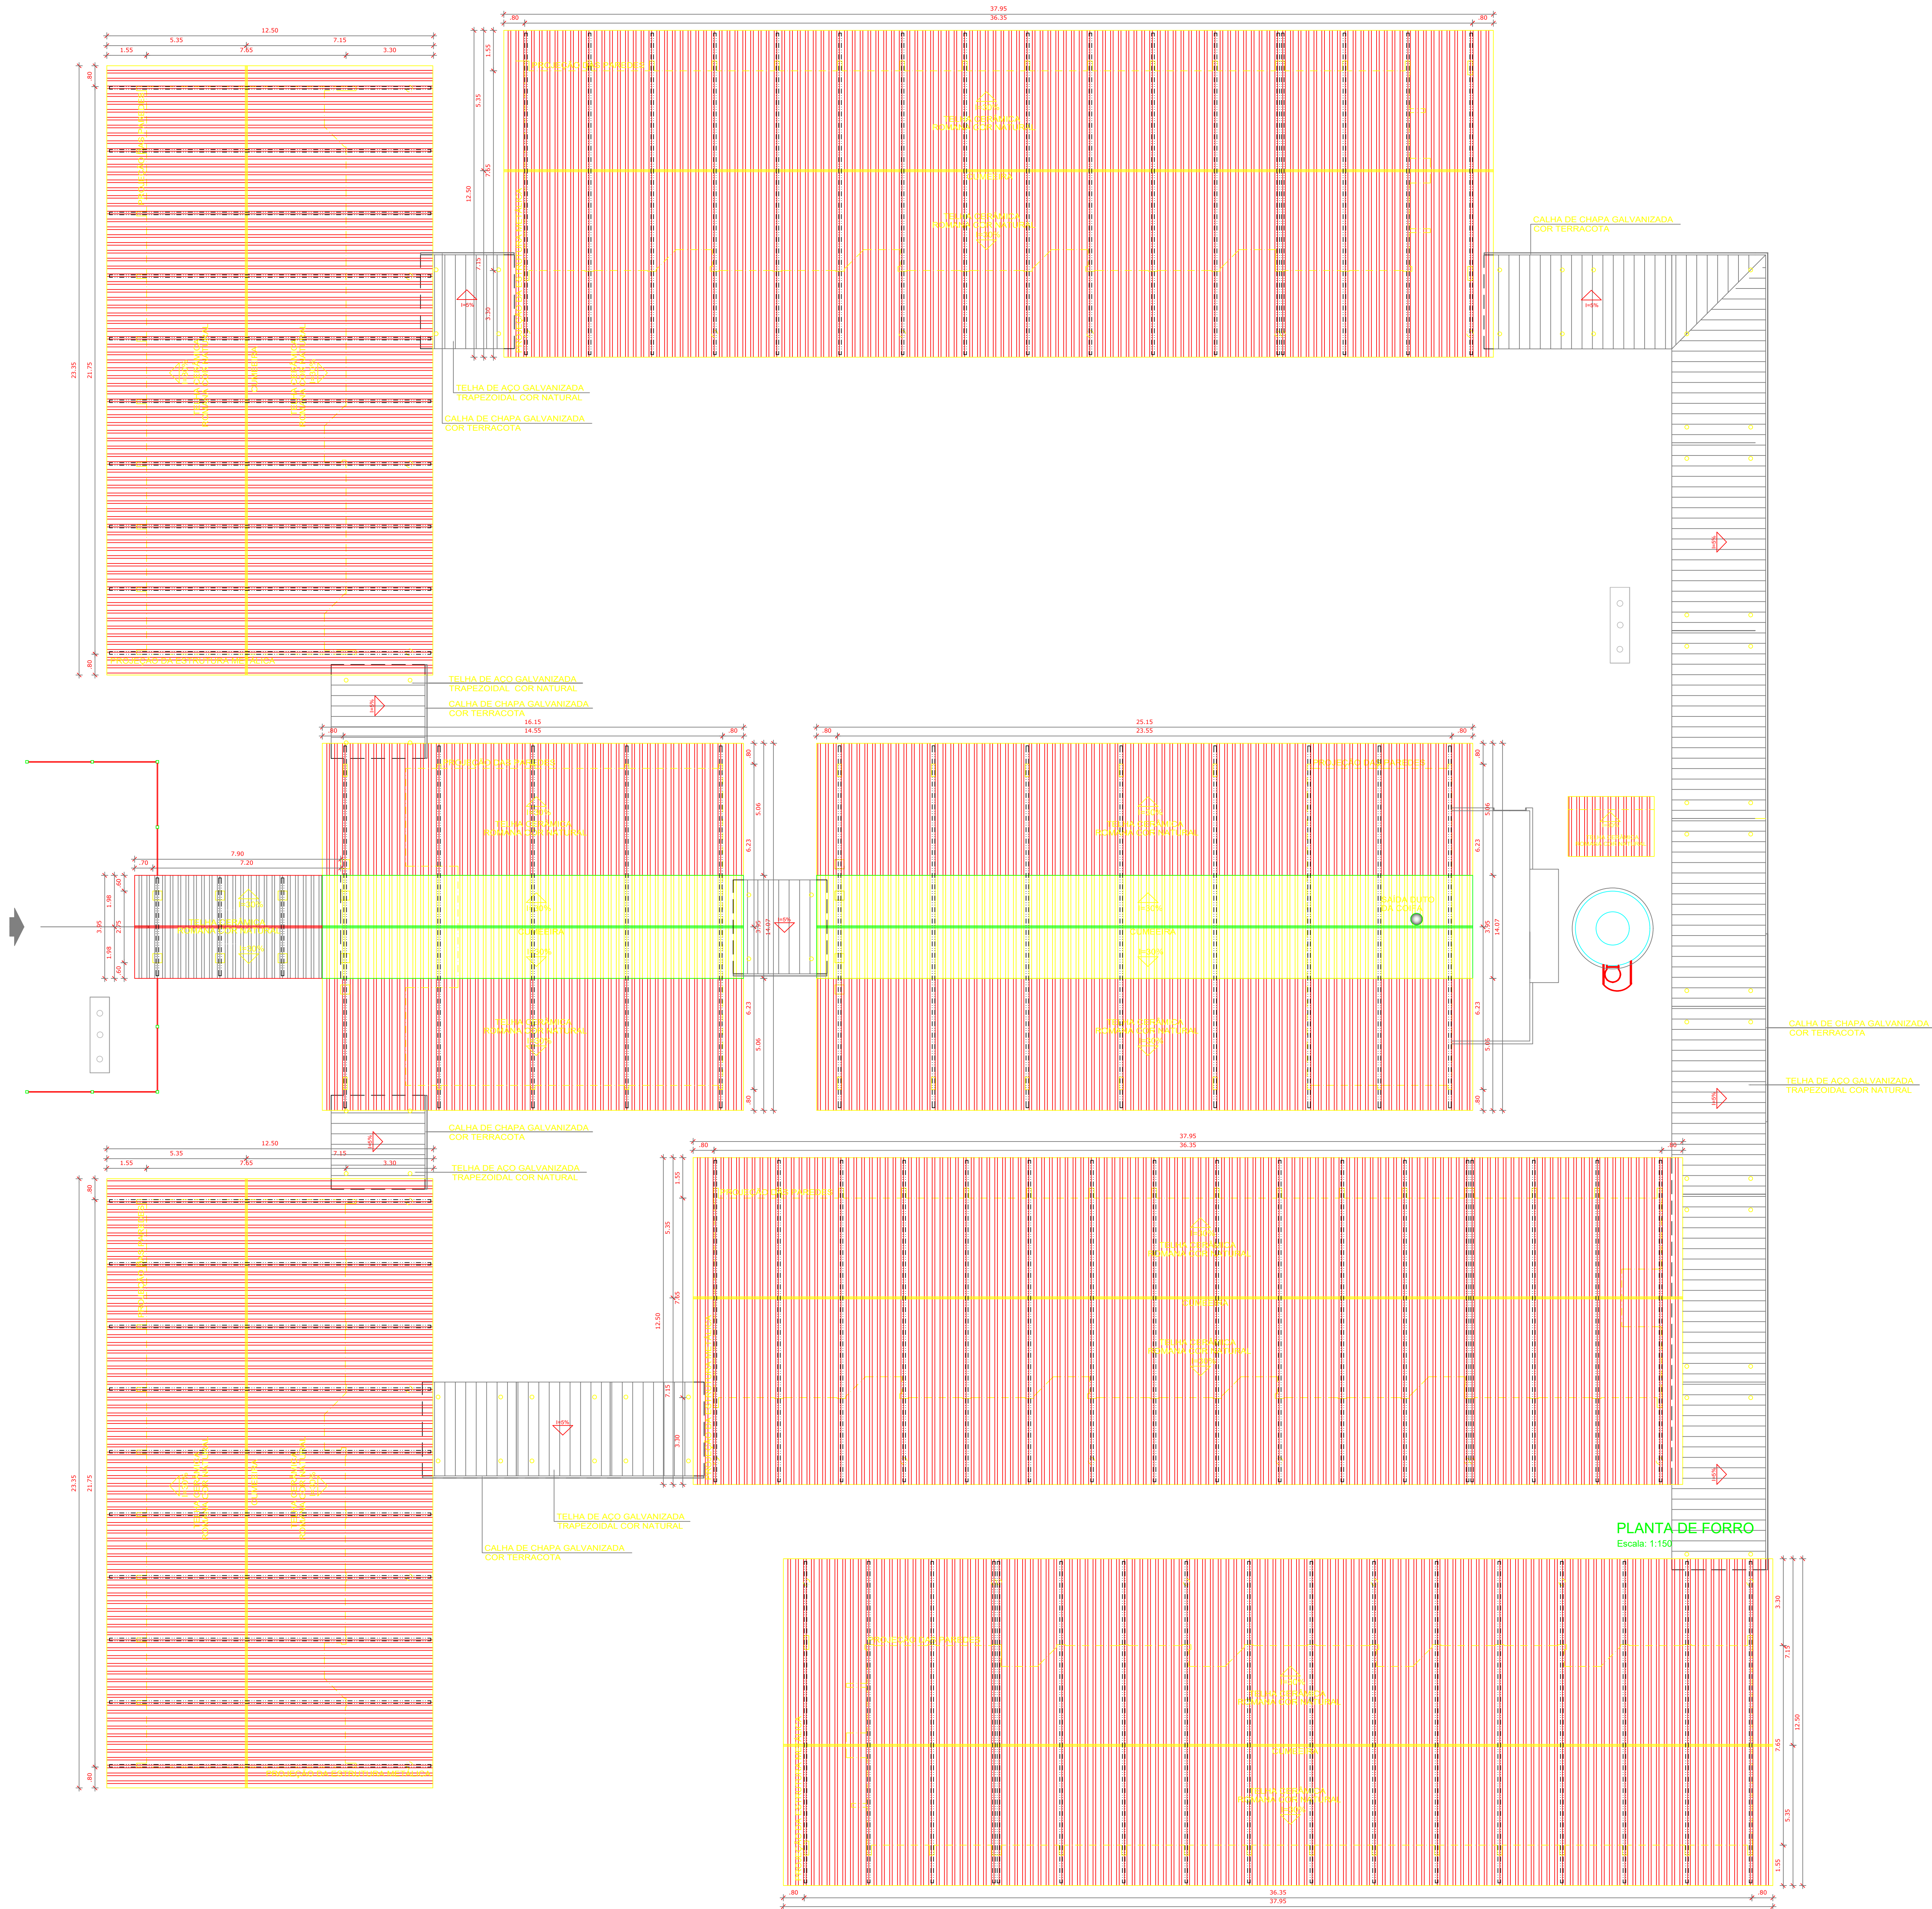

CROQUI DE REFERÊNCIA

LEGENDA:			
	INDICAÇÃO NÍVEL PLANTA E CORTE		INDICAÇÃO DE VISTAS
	INDICAÇÃO DE CORTES		ESPECIFICAÇÃO DE MATERIAIS
	INDICAÇÃO DE FACHADAS		INDICAÇÃO DE EIXOS
	INDICAÇÃO DE PORTAS E JANELAS		INDICAÇÃO DE ELEMENTOS (BANCADEIRA, PRATELEIRAS E ETC.)

NOTAS

- MEDIDAS E NÍVEIS EM METROS
- VERIFICAR POSIÇÃO EXATA DOS PILARES NO PROJETO ESTRUTURAL
- VERIFICAR DETALHES CONSTRUTIVOS PERTINENTES NO PROJETO DE DETALHAMENTO
- SEGUIR ORIENTAÇÃO DO PROJETO QUANTO A UTILIZAÇÃO DAS CORES, CASO SEJA NECESSÁRIA
- ALTERAÇÃO CONSULTAR O ORDEMADO DE ESTUDO DE CORES
- EM CASO DE CONFLITO DE INFORMAÇÕES ENTRE O PROJETO GRÁFICO E O MEMORIAL DESCRITIVO E ESPECIFICAÇÕES TÉCNICAS, PREVÁLECE A INFORMAÇÃO CONTIDA NO DESENHO
- ALTERAÇÕES NESTE PROJETO SOMENTE COM AUTORIZAÇÃO EXPRESSA DO FINE

REFERÊNCIA

- PLANILHA DE QUANTITATIVOS
- MEMORIAL DESCRITIVO E ESPECIFICAÇÕES TÉCNICAS

PROJETO	RESPONSÁVEL TÉCNICO
	Eng. Mario Marques Ribeiro CREA-MG 460007



DESENVOLVIDOR	DISCIPLINA
IMPLANTAÇÃO DA ESCOLA NOVA	ARQUITETÔNICO
ENDEREÇO	FASE DO PROJETO
RUA 06, S/N - B. Luiz Rennó Mendes, SANTA RITA DO SAPUCAÍ - MINAS GERAIS	EXECUTIVO
ASSUNTO	FOLHA Nº
PLANTA DE COBERTURA	06/35

DATA INICIAL	ENCARGO	REVISÃO	ARQUIVO
17/10/2019	INDICADA	R00	06-FAPEPE-DAC-FMSRS-ESC-PE-ARQ-R00-06 - NVY.DWG