

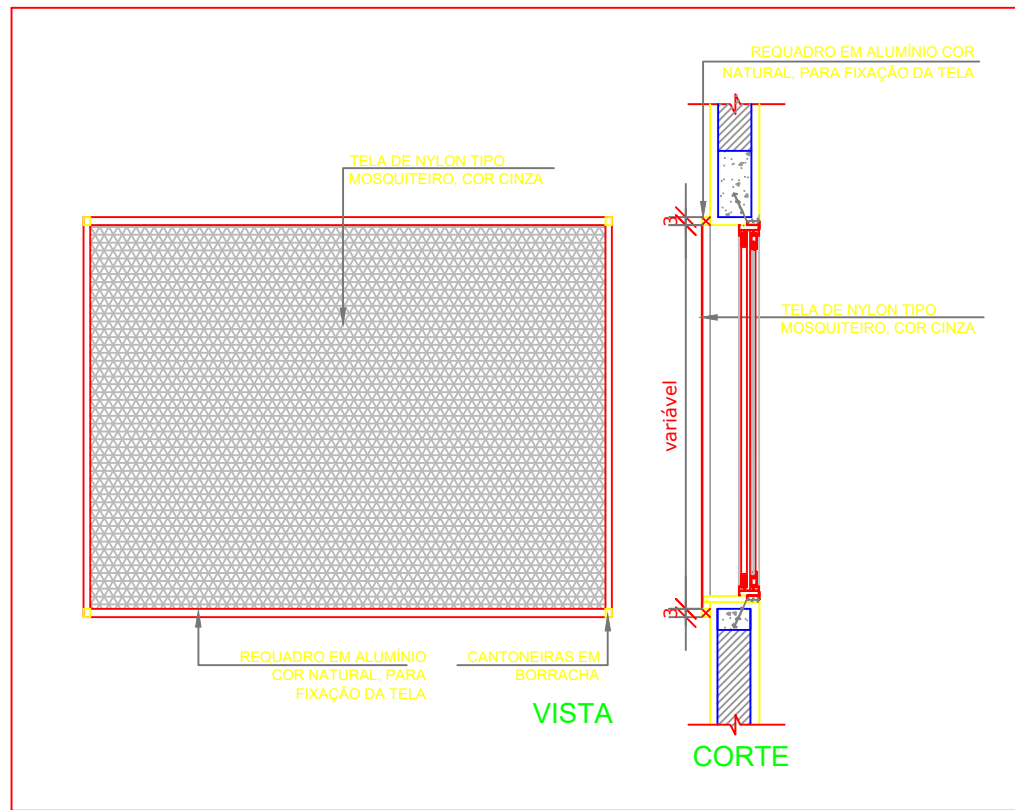


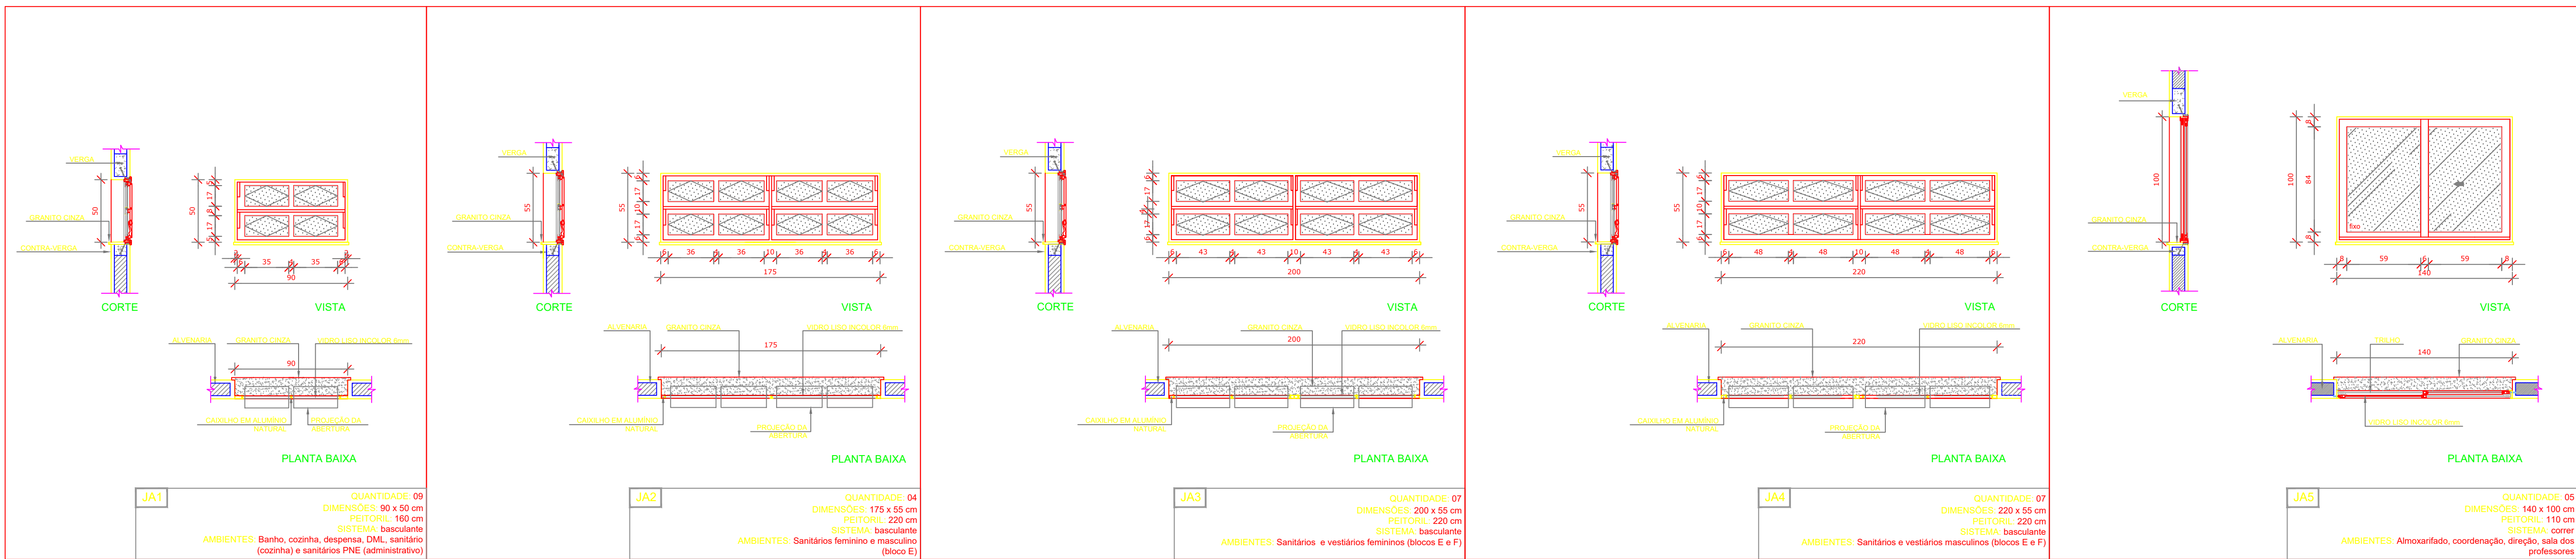


MAPA DE ESQUADRIAS						
LEGENDA DE JANELAS - JANELAS ALUMÍNIO						


2 TELA DE PROTEÇÃO ESCALA 1/20

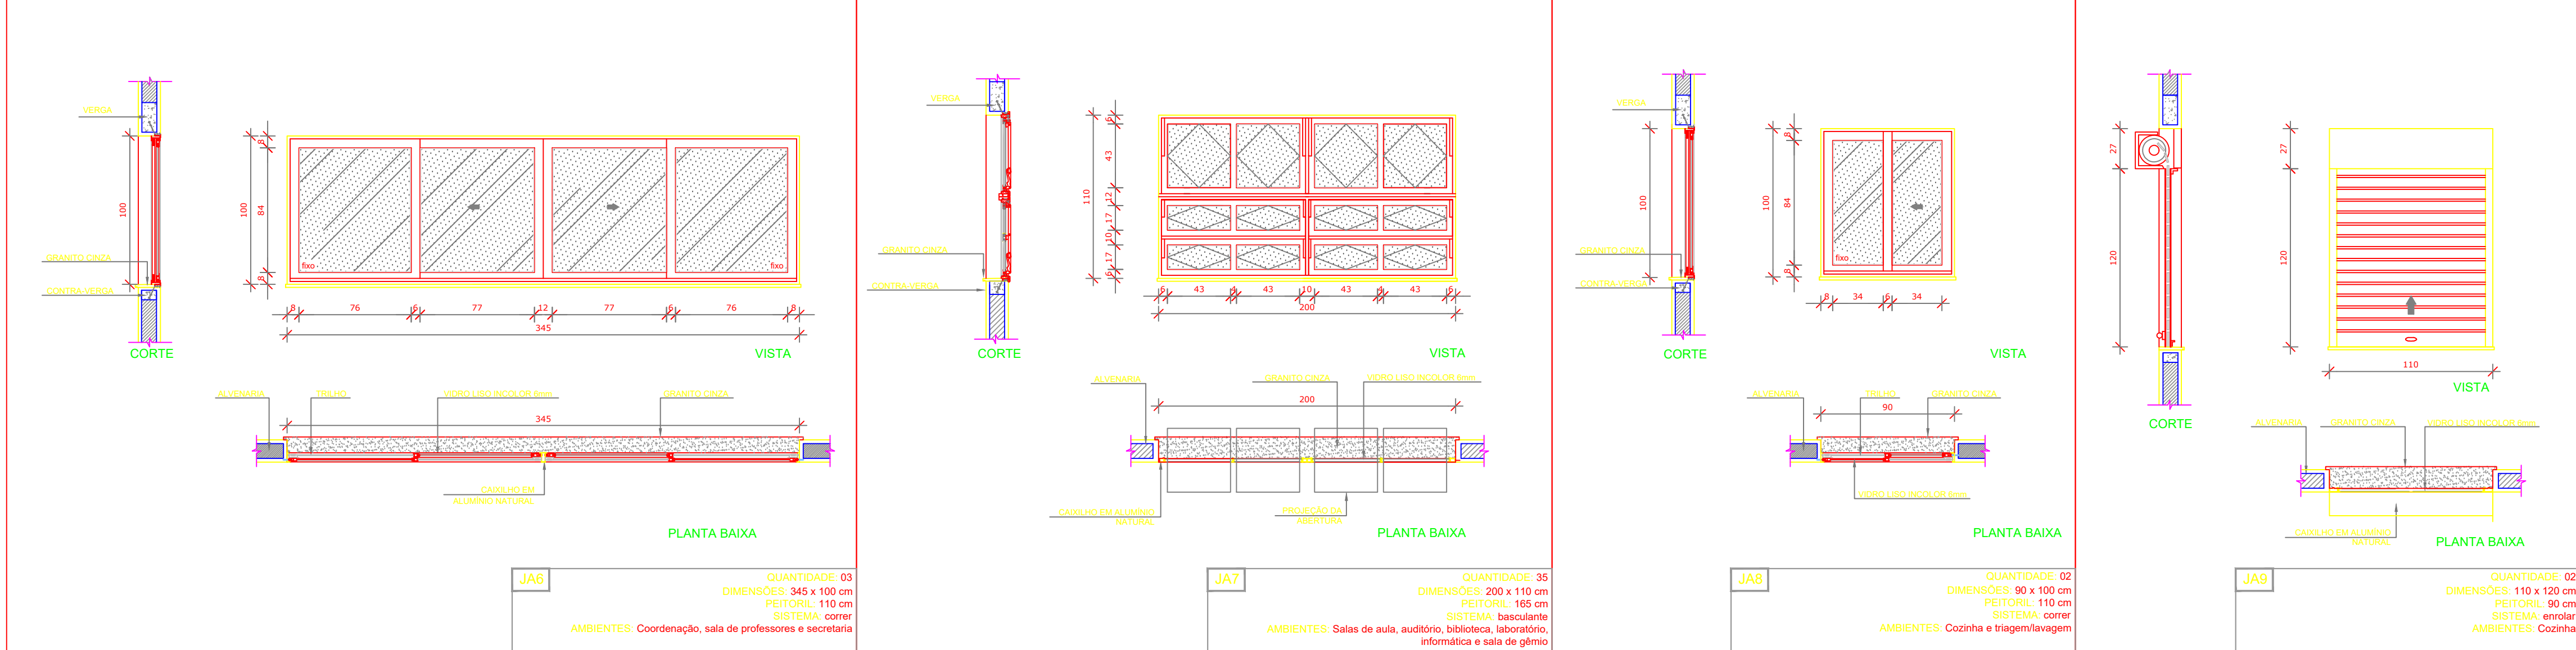

1 JANELAS EM ALUMÍNIO ESCALA 1/25

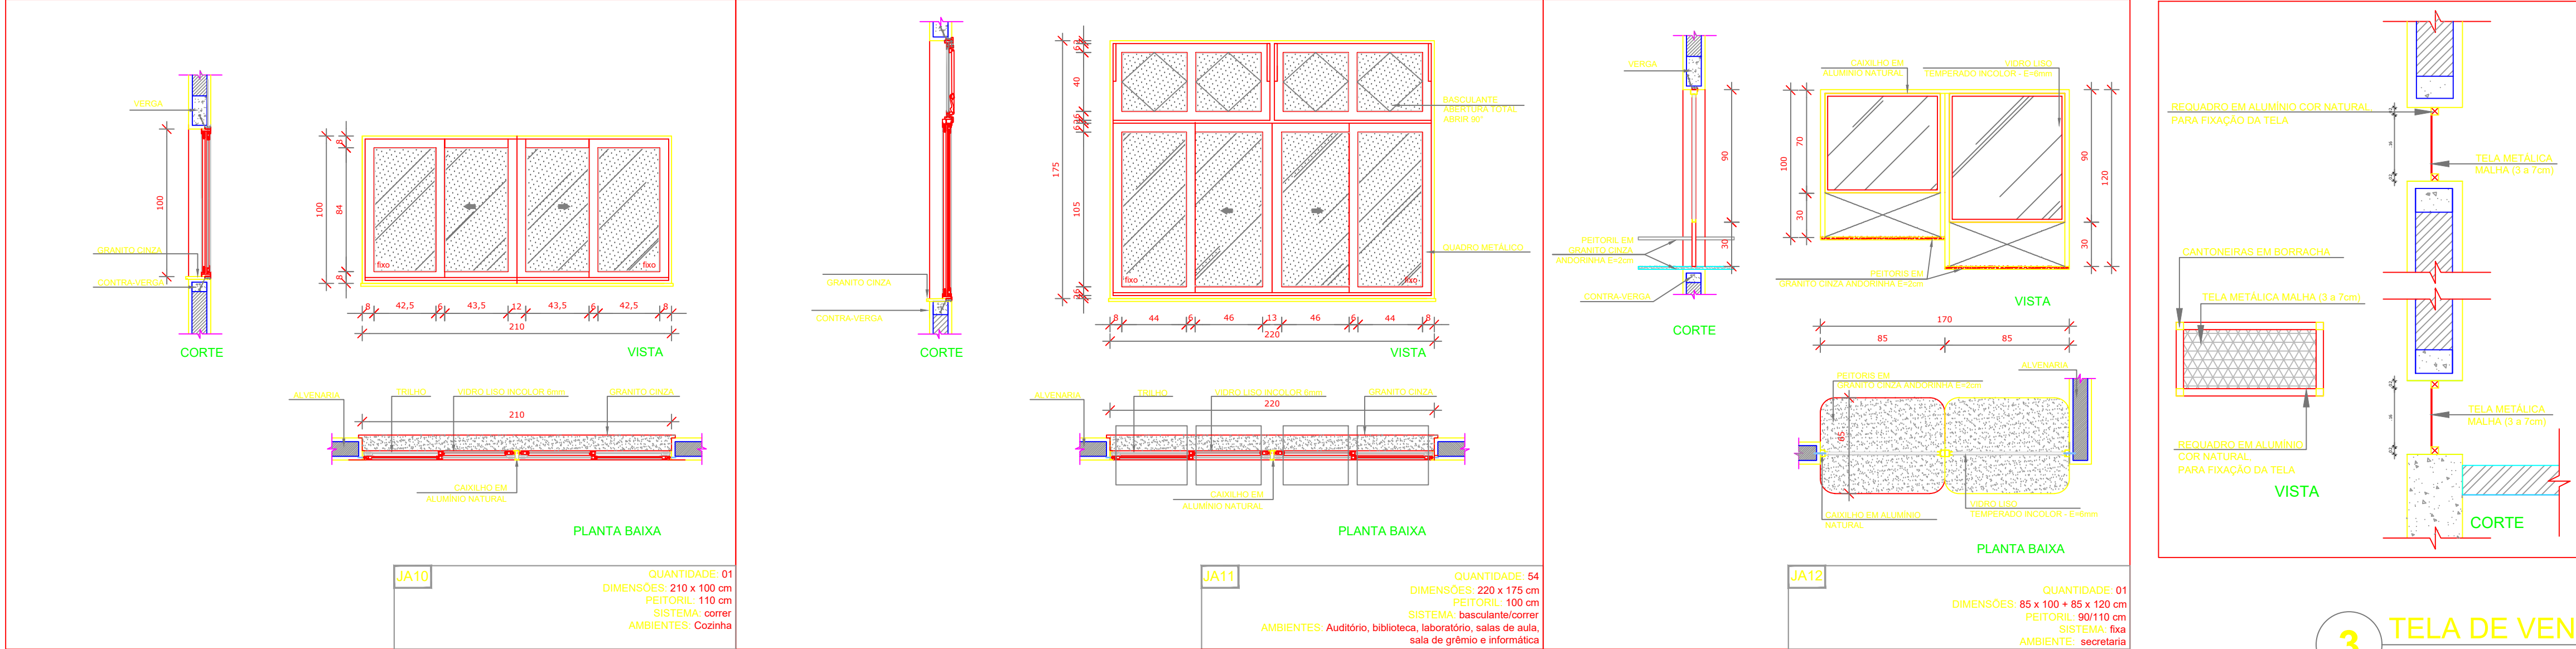

3 TELA DE VENTILAÇÃO - GÁS ESCALA 1/10

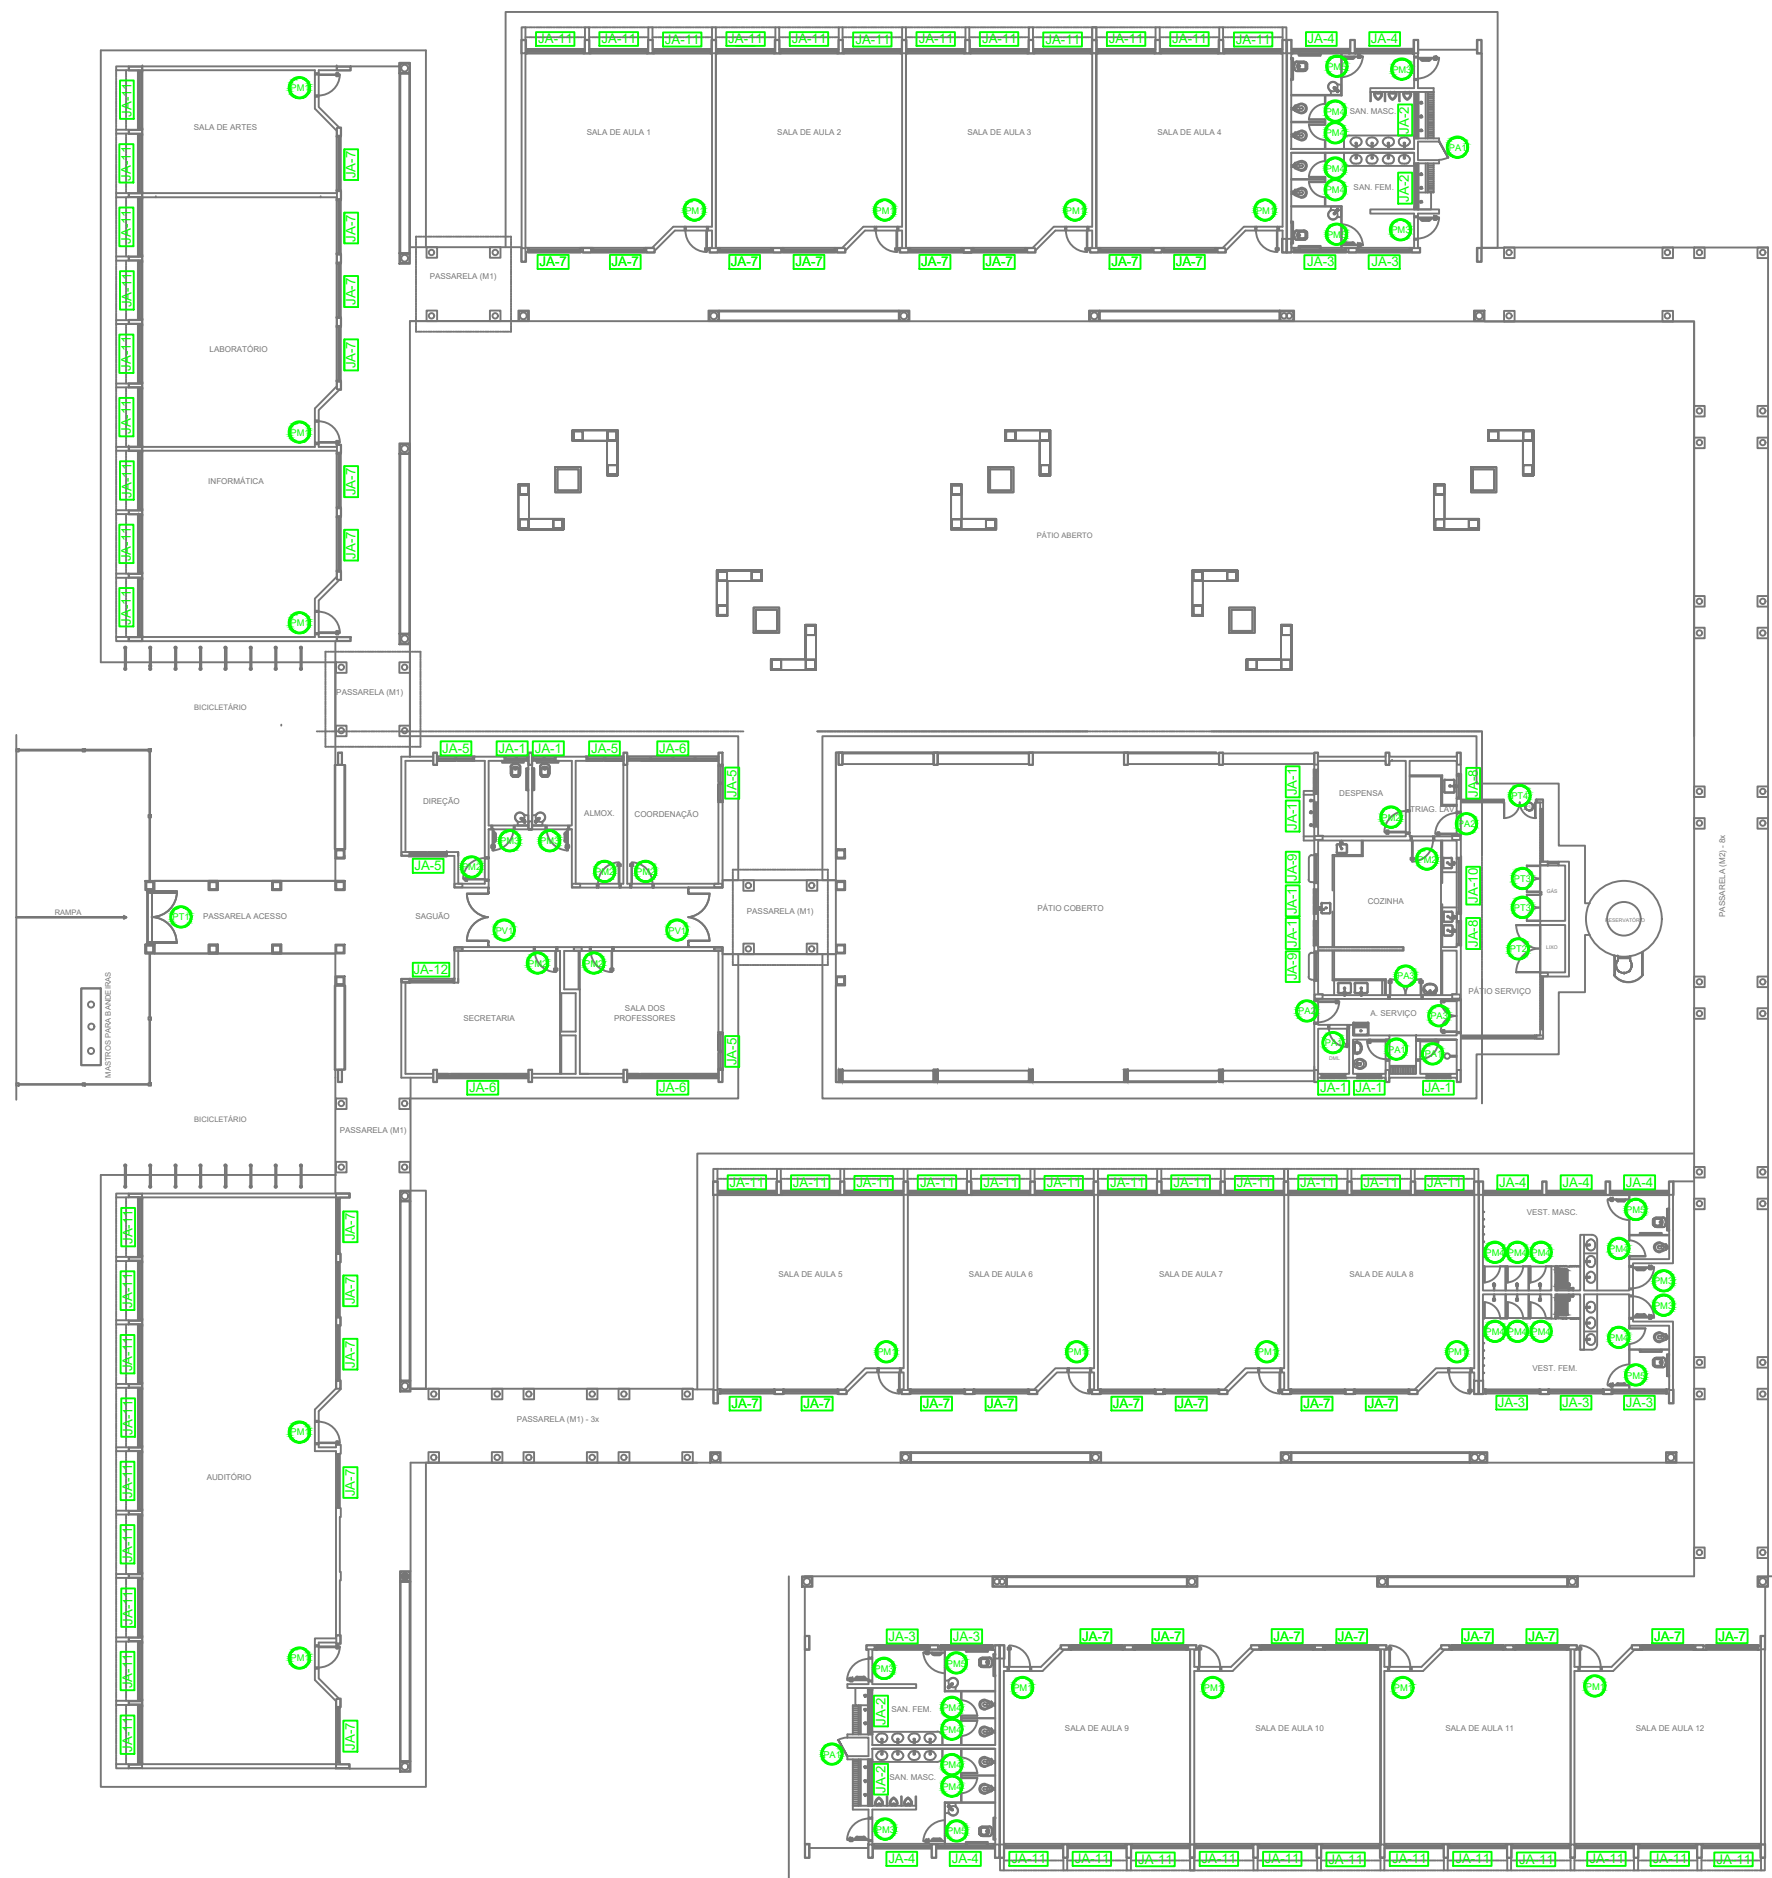

CRÓQUI DE REFERÊNCIA

LEGENDA:			
	INDICAÇÃO NÍVEL PLANTA E CORTE		INDICAÇÃO DE VISTAR
	INDICAÇÃO DE CORTE		ESPECIFICAÇÃO DE MATERIAL
	INDICAÇÃO DE FACHADA		INDICAÇÃO DE ELEMENTO
	INDICAÇÃO DE PORTAS E JANELAS		INDICAÇÃO DE ELEMENTO (BRANCA, PRATELETA E ETC.)

NOTAS	
- MEDIDAS E NÍVEL EM METROS	
- VERIFICAR POSIÇÃO EXATA DOS PILARES NO PROJETO ESTRUTURAL	
- VERIFICAR DETALHES CONSTRUTIVOS PERTINENTES AO PROJETO DE DETALHAMENTO	
- SEGUIR ORIENTAÇÃO DO PROJETO QUANTO À UTILIZAÇÃO DAS CORES: CASO SEJA NECESSÁRIA	
- ALTERAÇÃO, CONSULTA OU CORREÇÃO DE DETALHES DE CORES	
- EM CASO DE CONFLITO DE INFORMAÇÕES ENTRE O PROJETO GRÁFICO E O MEMORIAL	
- IDENTIFICAR E ESPECIFICAR TÉCNICA, PREVISÃO E INFORMAÇÃO CONTINUA DO DESENHO	
- ALTERAÇÕES NESTE PROJETO SOMENTE COM AUTORIZAÇÃO EXPRESSA DO FINE	
REFERÊNCIA:	
- PLANTAS DE QUANTITATIVOS	
- MEMORIAL DESCRITIVO E ESPECIFICAÇÕES TÉCNICAS	

PROJETO			RESPONSÁVEL TÉCNICO	
			Eng. Marcio Marques Ribeiro	
			CREA MG 460507	
CORPOE				
				
SUPLENTE				
IMPLANTAÇÃO DA ESCOLA NOVA				
ENDEREÇO			PROJETO	
RUA 06, S/N - B. Luiz Remô Mendes.			ARQUITETÔNICO	
SANTA RITA DO SAPUCAÍ - MINAS GERAIS			FASE DO PROJETO	
ASSUNTO			EXECUTIVO	
DETALHAMENTO DE ESQUADRIAS			07/35	
JANELAS EM ALUMÍNIO E TELAS				
DATA: 17/10/2018			PROJETO: 02-4-ARQUELOGIA-EDUC-ES-PLANO-07-08 - INV. DMS	